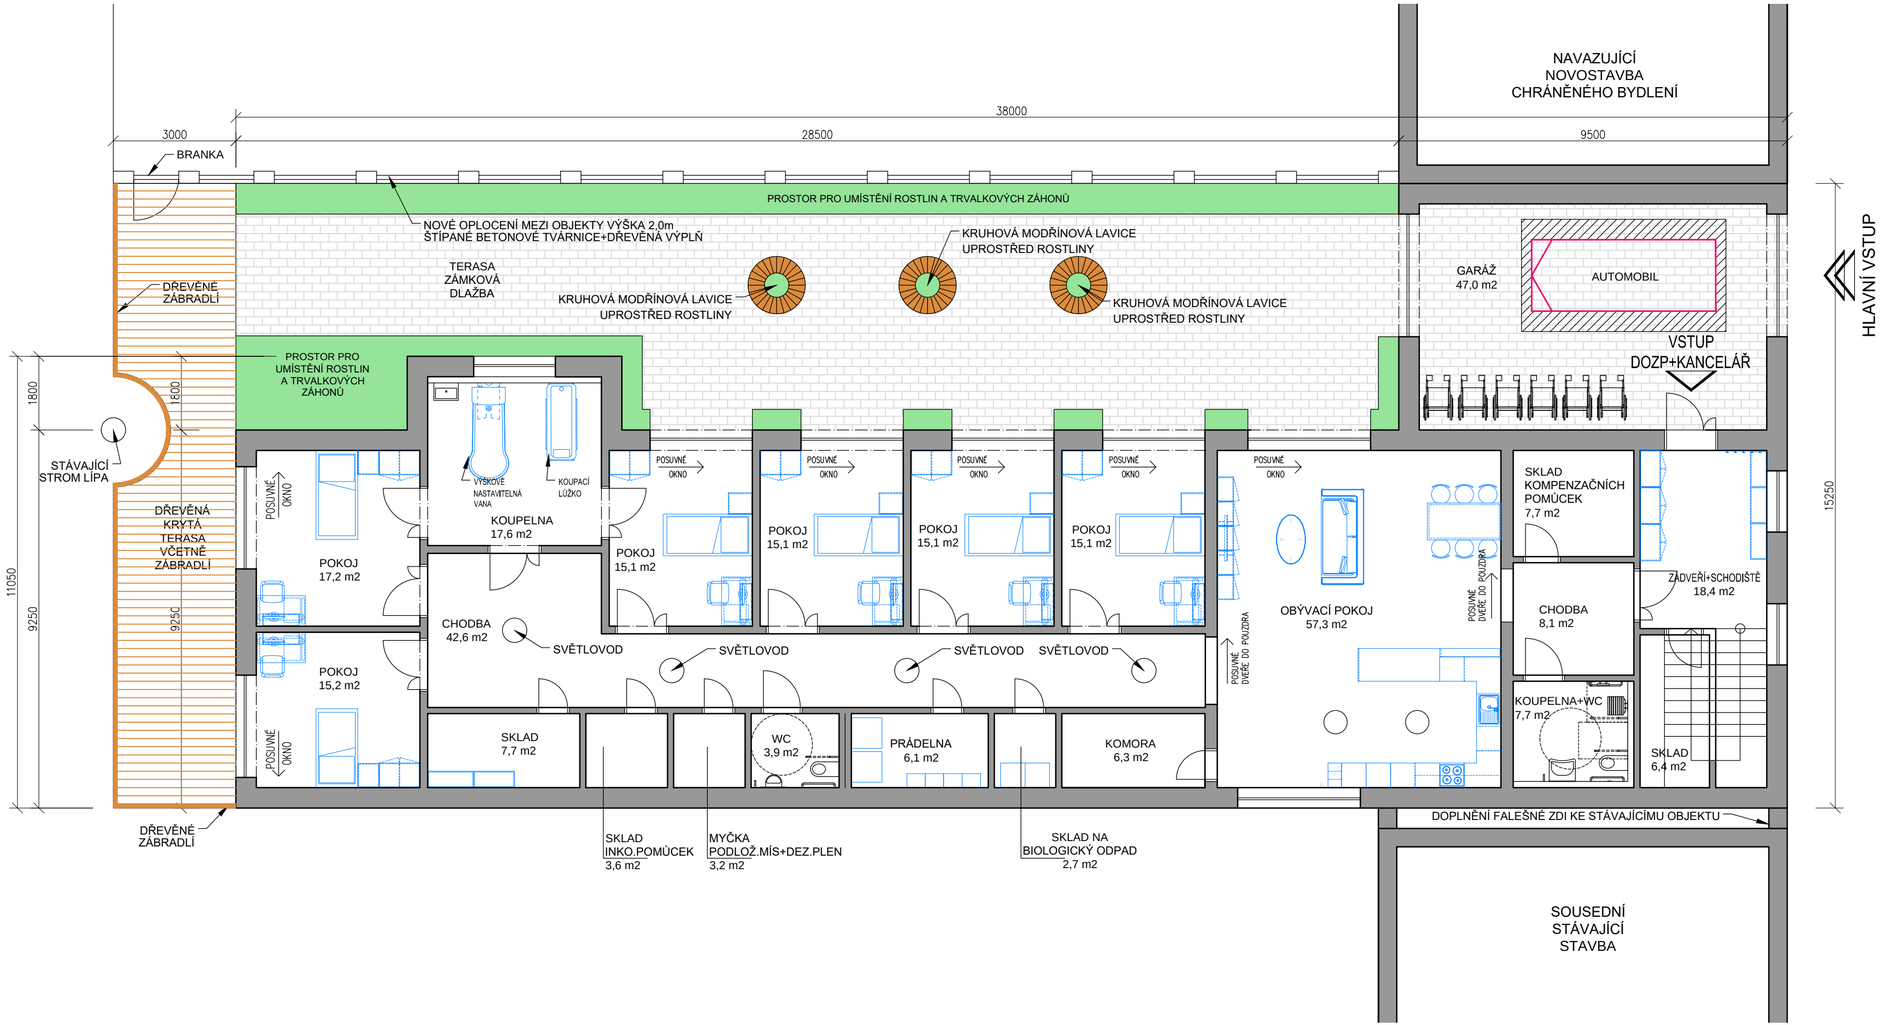

INVESTIČNÍ ZÁMĚR - NOVÁ CEREKEV

ARPIK OSTRAVA S.R.O., Masarykovo náměstí 5/5, 702 00 Ostrava, www.arpik.cz

DOMOV PRO OSOBY SE ZDRAVOTNÍM POSTIŽENÍM (DOZP) - PŮDORYS 1.NP

IZ.04