


Kanalizace Nová Cerekev 1:1500

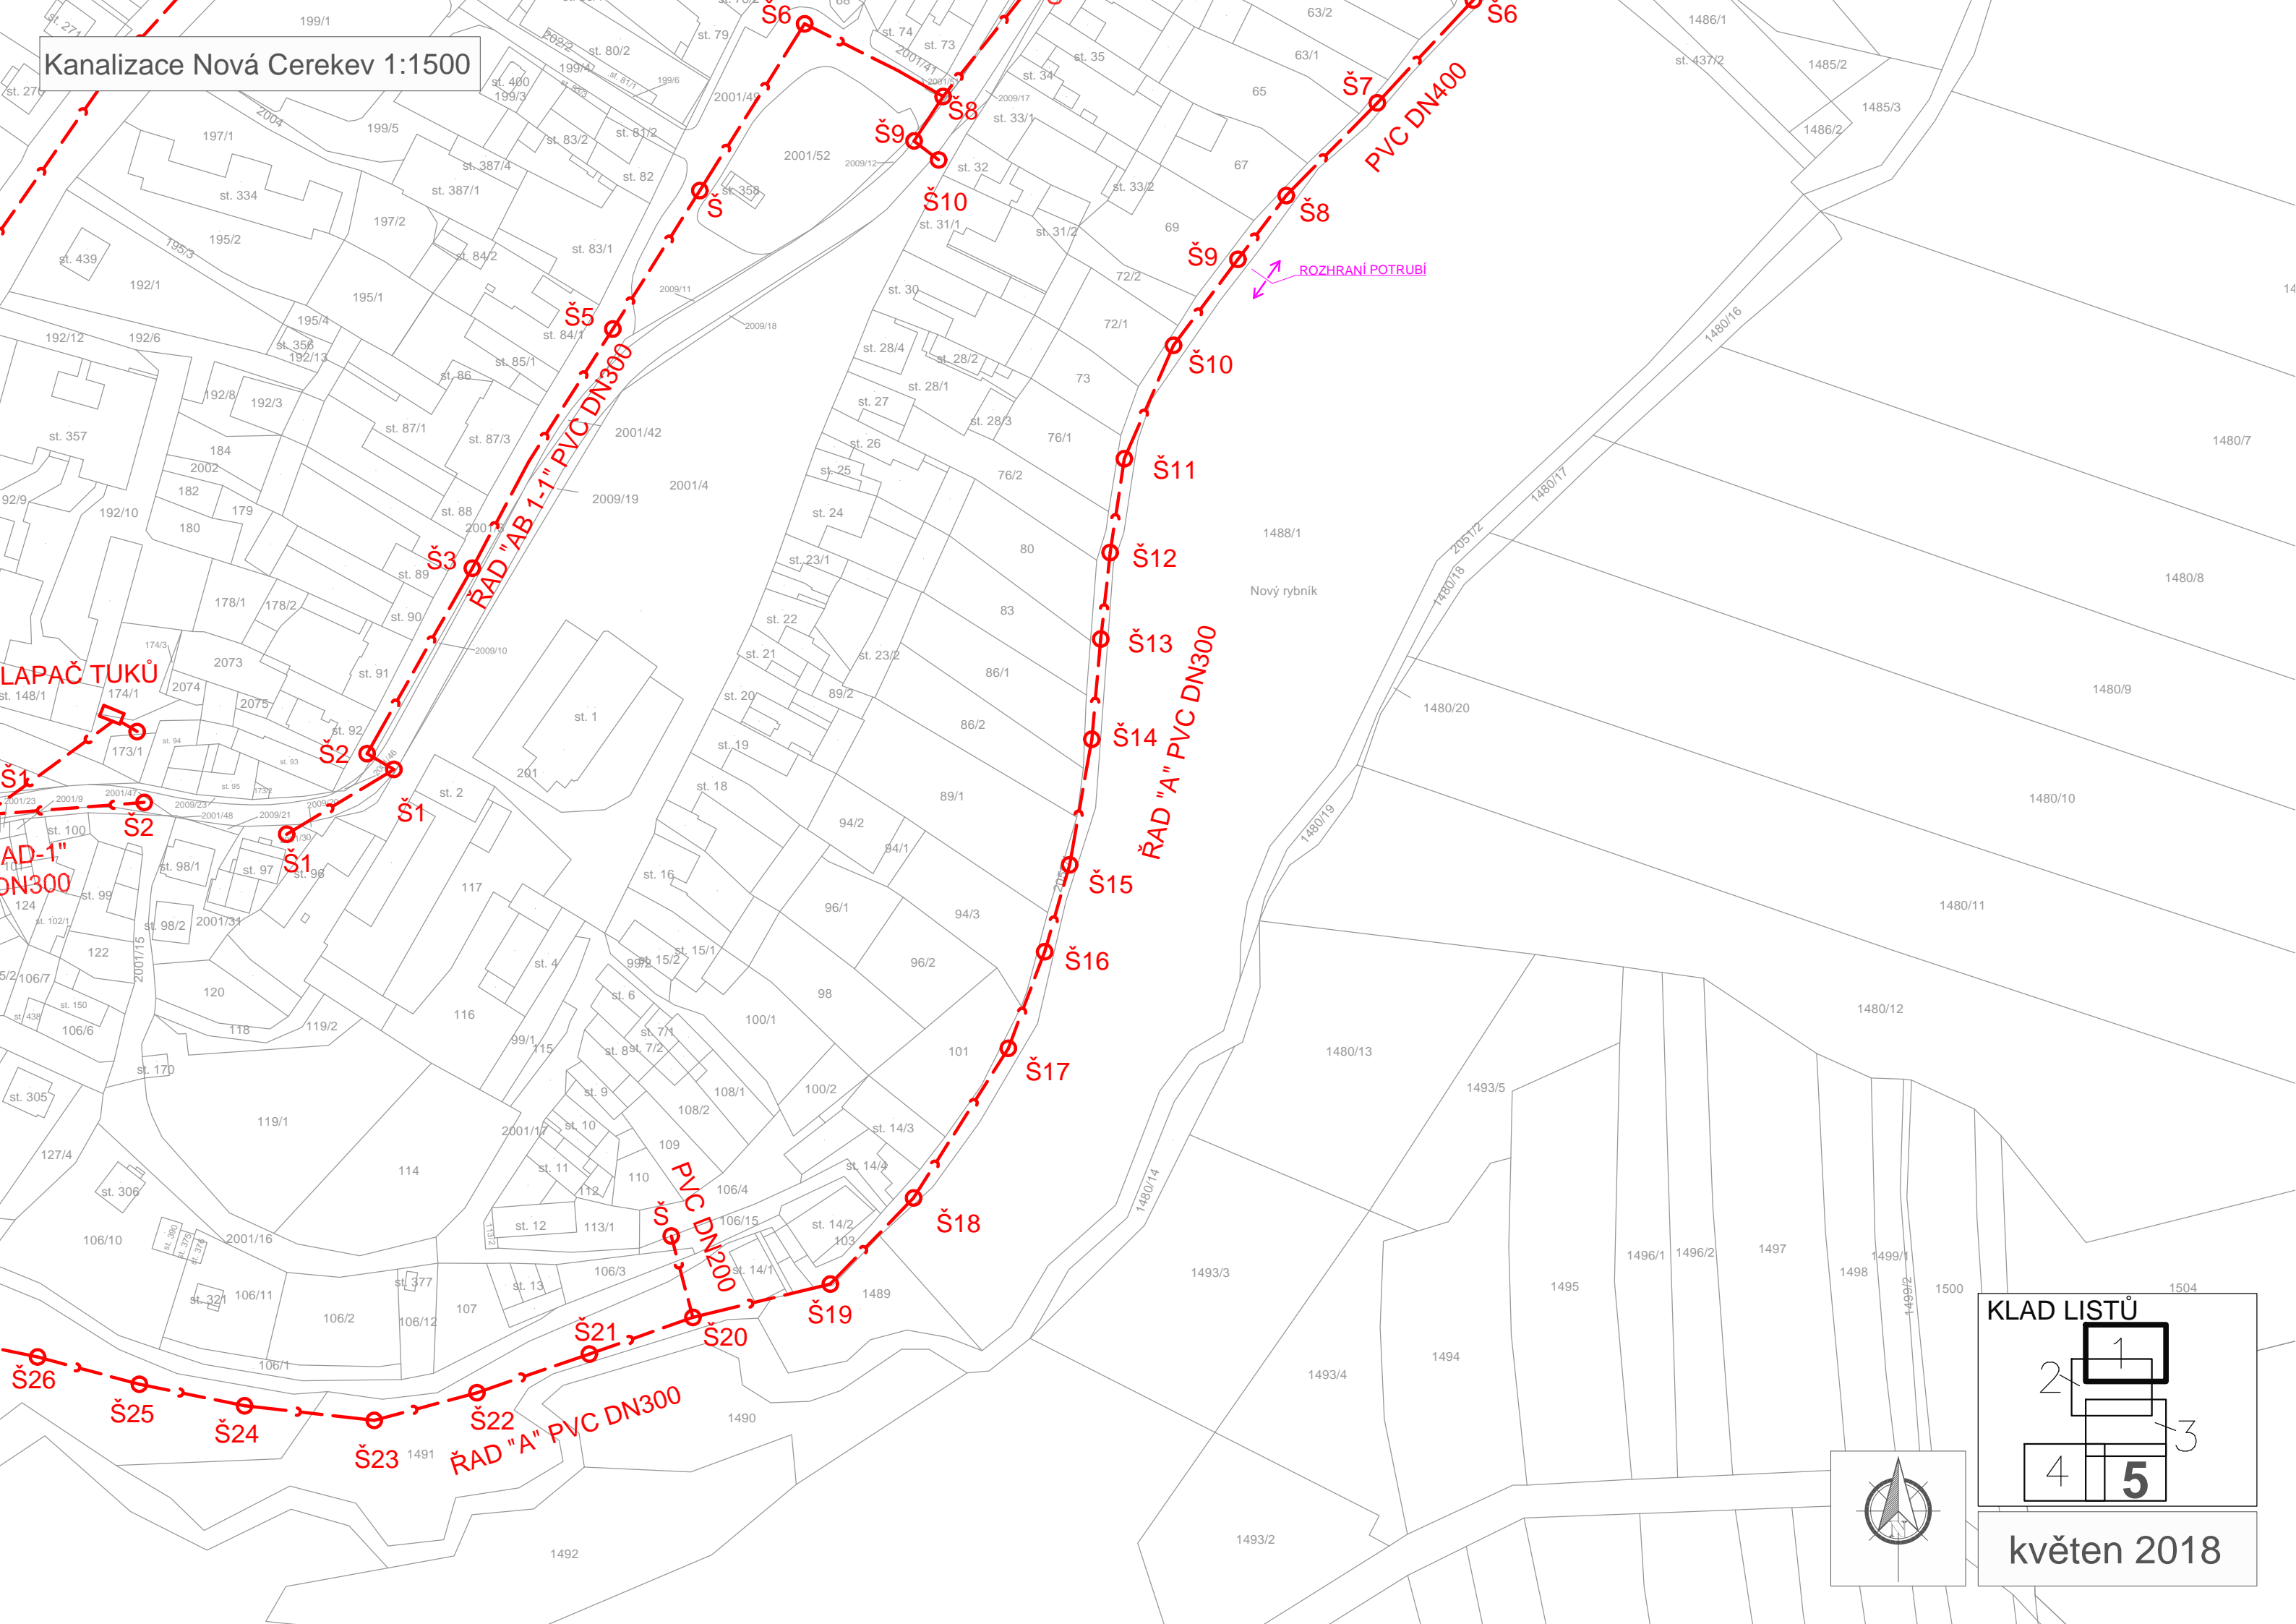

LAPAČ TUKŮ

AD-1" DN300


ŘAD "A" PVC DN300

ŘAD "A" PVC DN300

PVC DN400

PVC DN200

KLAD LISTŮ

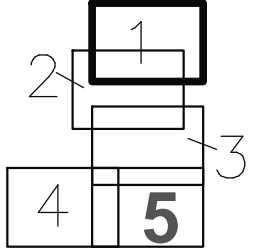

květen 2018