


III/34817 KAMENNÁ - MOST EV. Č. 34817-2

KOORDINAČNÍ SITUAČNÍ VÝKRES

MĚŘÍTKO 1:250

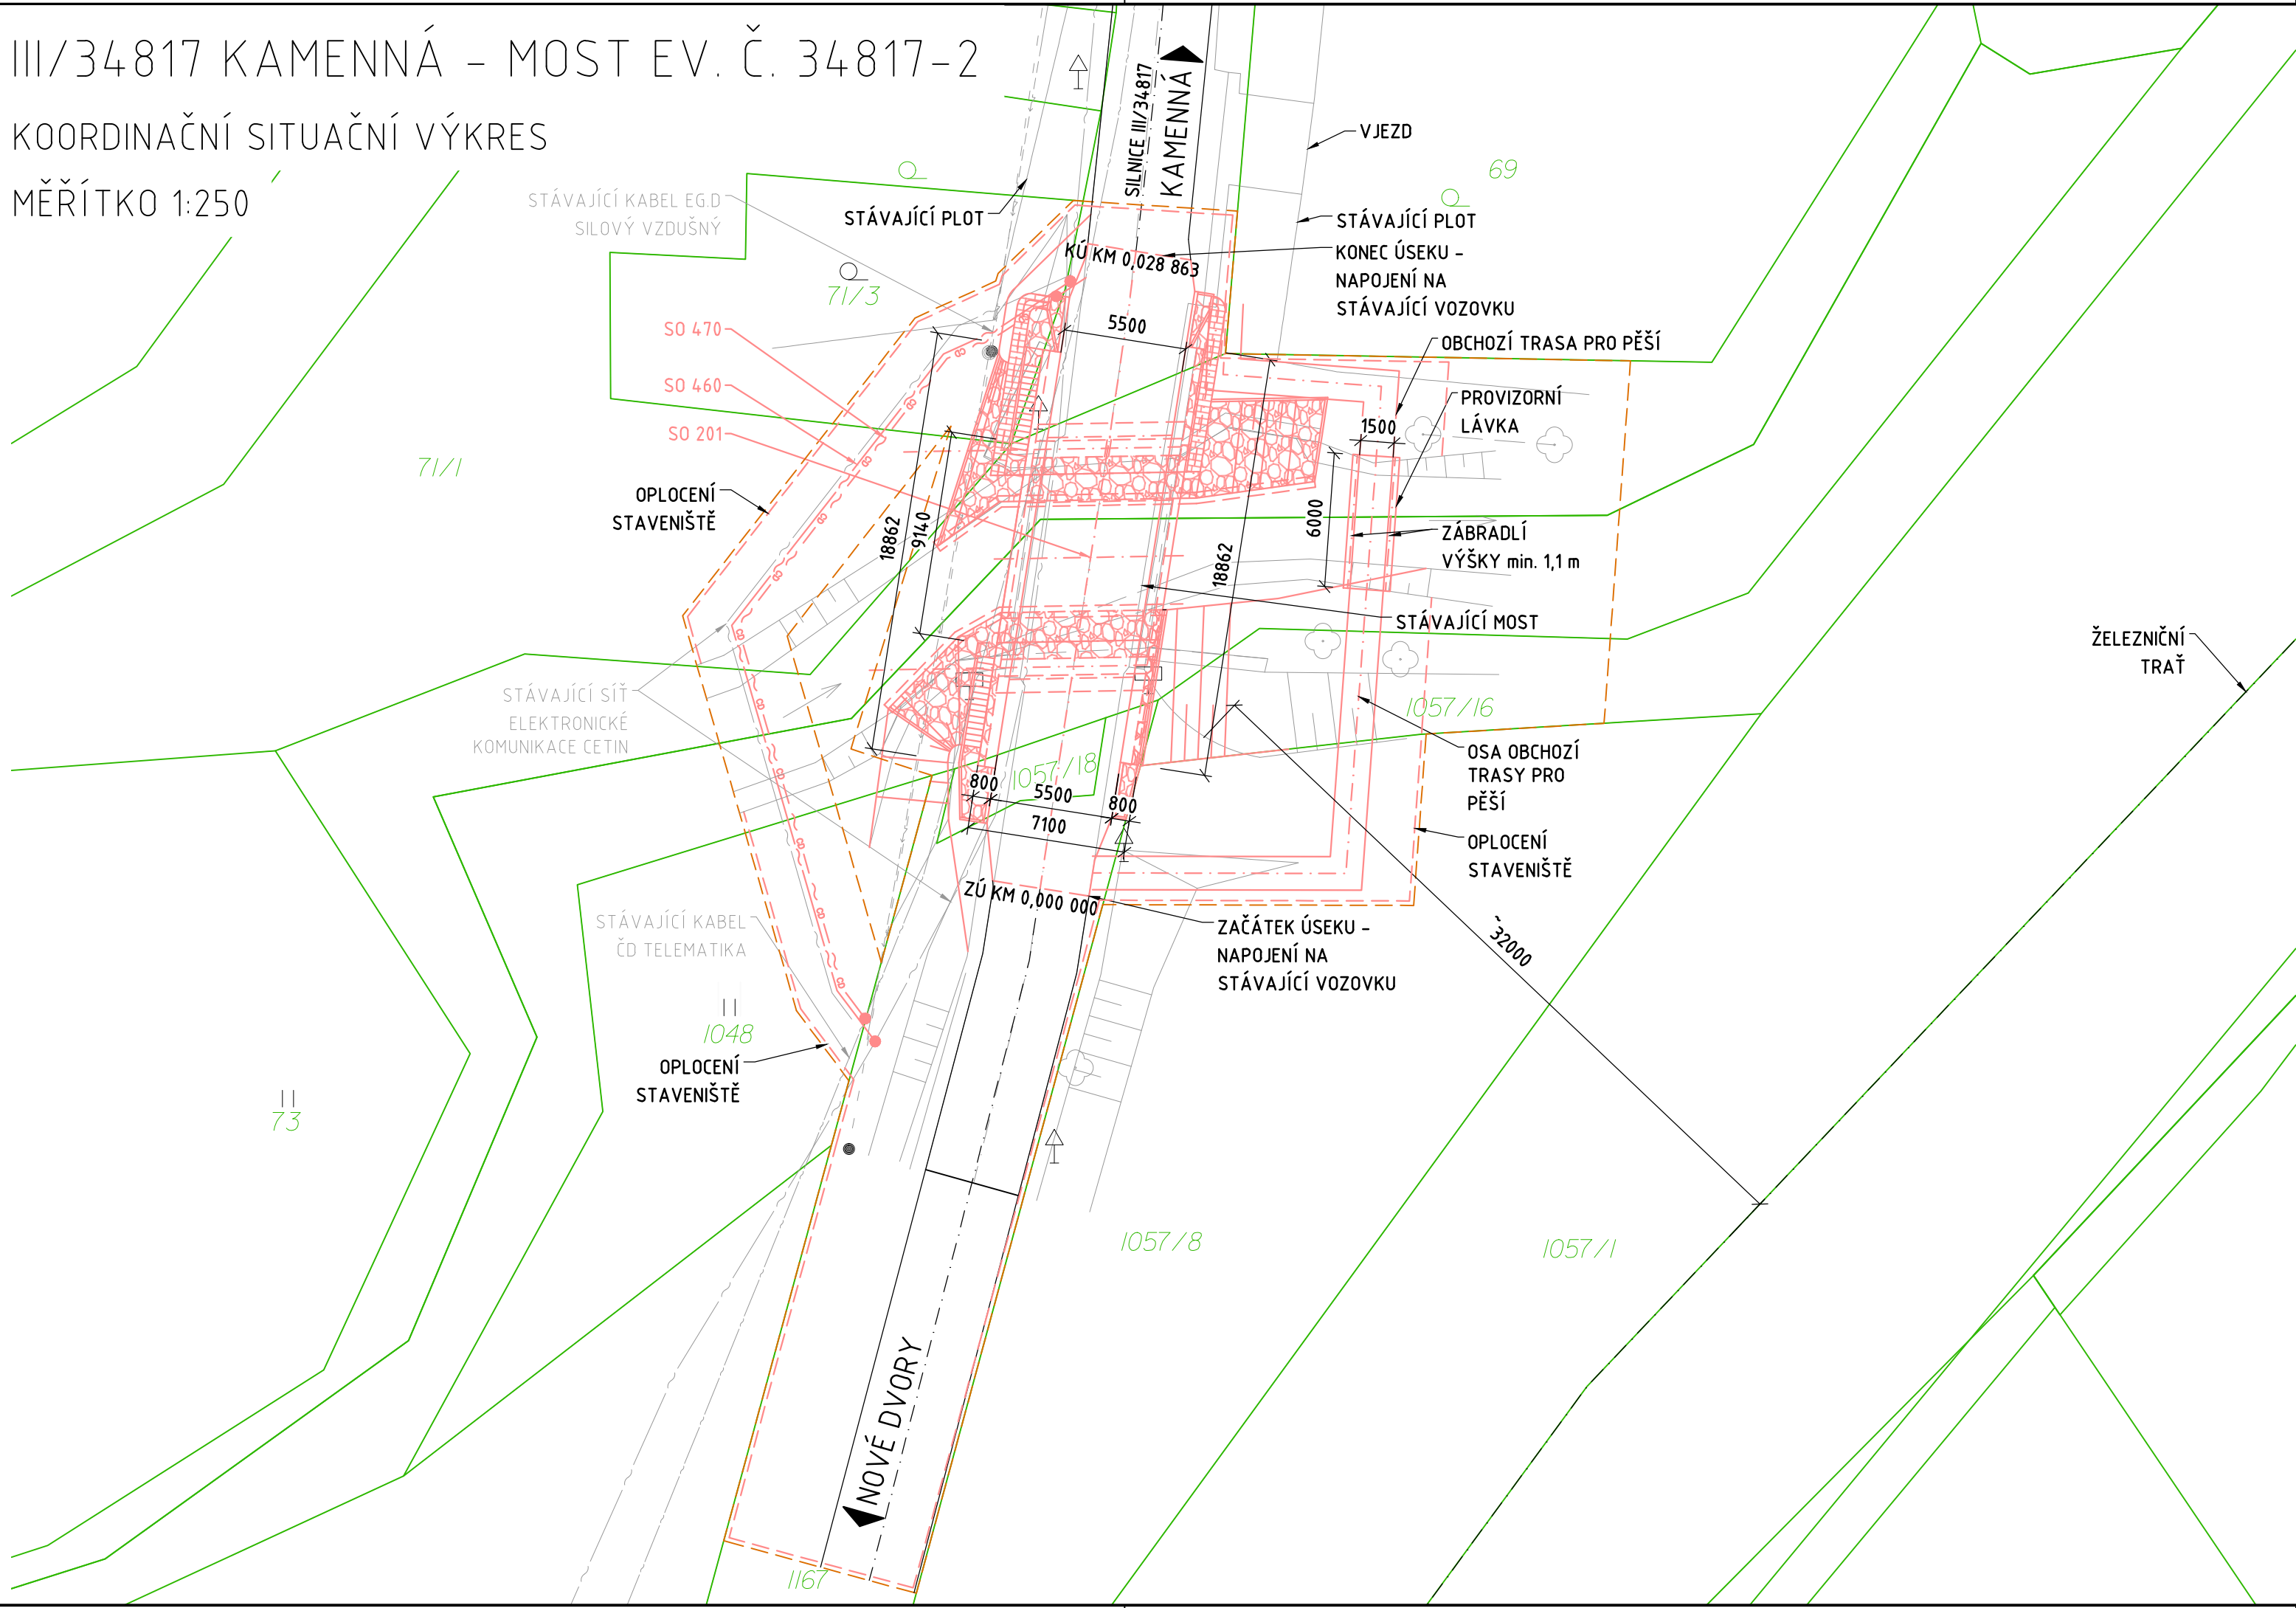

LEGENDA:

- ZAMĚŘENÍ
- NOVÝ STAV
- KATASTRÁLNÍ HRANICE POZEMKŮ
- HRANICE DOČASNÉHO ZÁBORU
- OPLOCENÍ STAVENIŠTĚ
- STÁVAJÍCÍ KABEL EG.D SILOVÝ VZDUŠNÝ
- STÁVAJÍCÍ SÍŤ ELEKTRONICKÉ KOMUNIKACE CETIN
- STÁVAJÍCÍ KABEL ČD - TELEMATIKA

SEZNAM SO:

- SO 180 - DIO
- SO 201 - MOST EV. Č. 34817-2
- SO 460 - PŘELOŽKA KABELU CETIN a.s. - NENÍ PŘEDMĚTEM STAVBY, ZAJIŠŤUJE KSÚSV
- SO 470 - PŘELOŽKA KABELU ČD TELEMATIKA a.s.

- SO 460
- SO 470

Souřadnicový systém S-JTSK, Výškový systém B.p.v

Název stavby: <div>III/34817 KAMENNÁ - MOST EV. Č. 34817-2</div>		
Objednatel: <div><div><div>Krajská správa a údržba silnic Vysočiny</div></div><div>Krajská správa a údržba silnic Vysočiny, příspěvková organizace Kosovská 1122/16, 586 01 Jihlava</div></div>		
Zhotovitel dokumentace: <div><div><div>M4</div><div>ROAD DESIGN</div></div><div>M4 Road Design s.r.o. Koželušská 2246/5, 180 00 Praha 8 Datová schránka: v2rbcjz E-mail: info@m4rd.cz</div></div>		Hlavní inženýr projektu: <div>Ing. DAVID MALINA</div> <div>Vedoucí projektant:<div>Ing. DAVID MALINA</div></div>
Vypracoval: <div>Ing. MATOUŠ SVOBODA</div>	Zodpovědný projektant: <div>Ing. DAVID MALINA</div>	Zkontroloval: <div>Ing. ROSTISLAV JEŽEK</div>
Část / SO: <div>C. SO 201 - MOST EV. Č. 34817-2</div>		Čís. zakázky: 21_044 Čís. paré: <div>Stupeň PD: PDPS Datum: 09/2024</div>
Název přílohy: <div>KOORDINAČNÍ SITUAČNÍ VÝKRES</div>		Měřítko: 1:500 Formát: 4x1A4 Čís. přílohy: <div>3</div>