


1 NP - STÁVAJÍCÍ STAV + BOURACÍ PRÁCE
MĚŘÍTKO 1:50

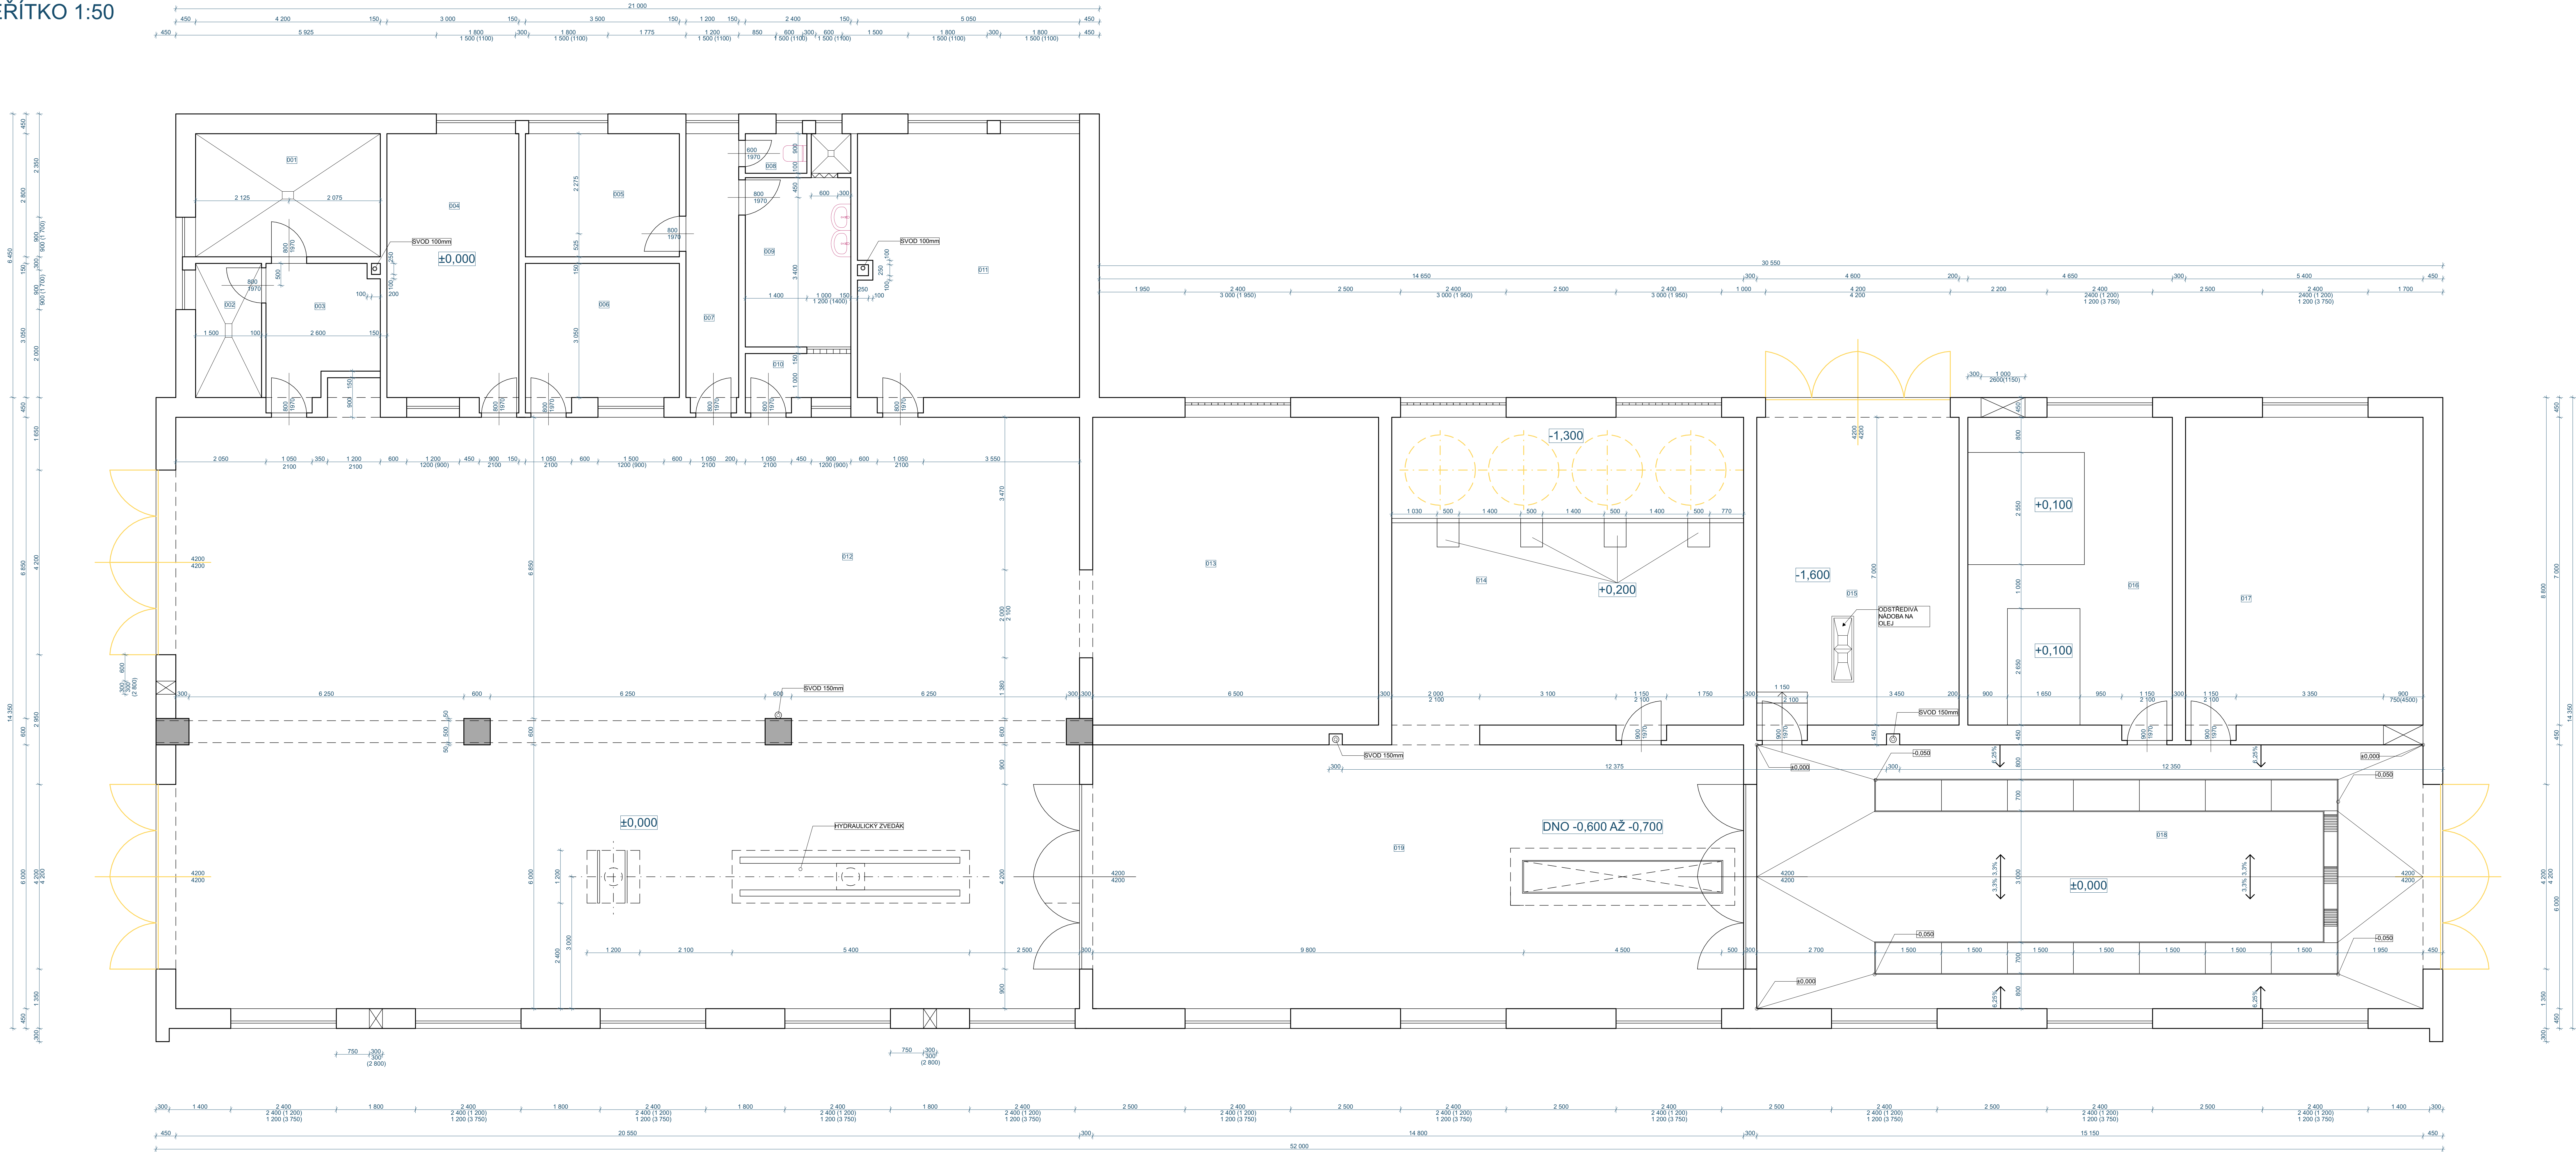

LEGENDA MÍSTNOSTI 1.NP					
OZN.	NÁZEV	NAŠLAPNÁ VRSTVA	PLOCHA	POVRCHOVÁ ÚPRAVA ZDI	POVRCHOVÁ ÚPRAVA STROPY
001	SKLAD	BETONOVÁ MAZANINA	11,76 m²	Omítka + omývatelný nátlak do v. 1500mm	Omítka
002	STROJOVNA	BETONOVÁ MAZANINA	4,58 m²	Omítka + omývatelný nátlak do v. 1500mm	Omítka
003	AKUMULÁTOROVNA	BETONOVÁ MAZANINA	7,93 m²	Omítka + omývatelný nátlak do v. 1500mm	Omítka
004	SKLAD	BETONOVÁ MAZANINA	18,00 m²	Omítka + omývatelný nátlak do v. 1500mm	Omítka
005	ŠATNA	BETONOVÁ MAZANINA	9,8 m²	Omítka + omývatelný nátlak do v. 1500mm	Omítka
006	ROZVODNA	BETONOVÁ MAZANINA	10,68 m²	Omítka + omývatelný nátlak do v. 1500mm	Omítka
007	CHODBA	BETONOVÁ MAZANINA	7,20 m²	Omítka + omývatelný nátlak do v. 1500mm	Omítka
008	WC	BETONOVÁ MAZANINA	1,26 m²	Omítka + omývatelný nátlak do v. 1500mm	Omítka
009	UMYVARNÁ	BETONOVÁ MAZANINA	9,24 m²	Omítka + omývatelný nátlak do v. 1500mm	Omítka
010	SKLAD	BETONOVÁ MAZANINA	2,40 m²	Omítka + omývatelný nátlak do v. 1500mm	Omítka
011	DÍLNA	BETONOVÁ MAZANINA	30,30 m²	Omítka + omývatelný nátlak do v. 1500mm	Omítka
012	DIAG. PRACOVNÍSTĚ	BETONOVÁ MAZANINA	276,40 m²	Omítka + omývatelný nátlak do v. 1500mm	Omítka
013	OBROBNÁ	BETONOVÁ MAZANINA	45,50 m²	Omítka + omývatelný nátlak do v. 1500mm	Omítka
014	SKLAD	BETONOVÁ MAZANINA	56,00 m²	Omítka + omývatelný nátlak do v. 1500mm	Omítka
015	OLEJÁRNA	BETONOVÁ MAZANINA	32,20 m²	Omítka + omývatelný nátlak do v. 1500mm	Omítka
016	KOTELNA + VZT	BETONOVÁ MAZANINA	32,55 m²	Omítka + omývatelný nátlak do v. 1500mm	Omítka
017	TECHNOLIE MYTÍ	BETONOVÁ MAZANINA	37,80 m²	Omítka + omývatelný nátlak do v. 1500mm	Omítka
018	MYČÍ HALA	BETONOVÁ MAZANINA	90,90 m²	Omítka + omývatelný nátlak do v. 1500mm	Omítka
019	HALA + KANÁL	BETONOVÁ MAZANINA	88,80 m²	Omítka + omývatelný nátlak do v. 1500mm	Omítka
			852,50 m²		

LEGENDA MATERIÁLŮ:

- ZDÍVO VELOX
- ŽELEZOBETONOVÝ SLOUP 600X600MM
- Bourané konstrukce
- Nové konstrukce

ARTENDR s.r.o. Nádražní 67 281 51 Velký Osek Vypracoval: Zdeněk Hovorka Zapsal: Ing. František Mandovec	Kraj:	Vysočina	Číslo paré:
	Objednatel:	Humpolec (649325)	
	Alce:	Rekonstrukce střechy, výměna topné soustavy a FVE	Formát:
	Objekt dlel - školní statek Humpolec	Stupeň:	A1
Školní statek Humpolec, Dusslov 384		Datum:	10/2024
PŮDORIS 1NP - STÁVAJÍCÍ STAV + BOURACÍ PRÁCE		Mřížka:	1:50
		Výkres č.:	D.1.1 - 002