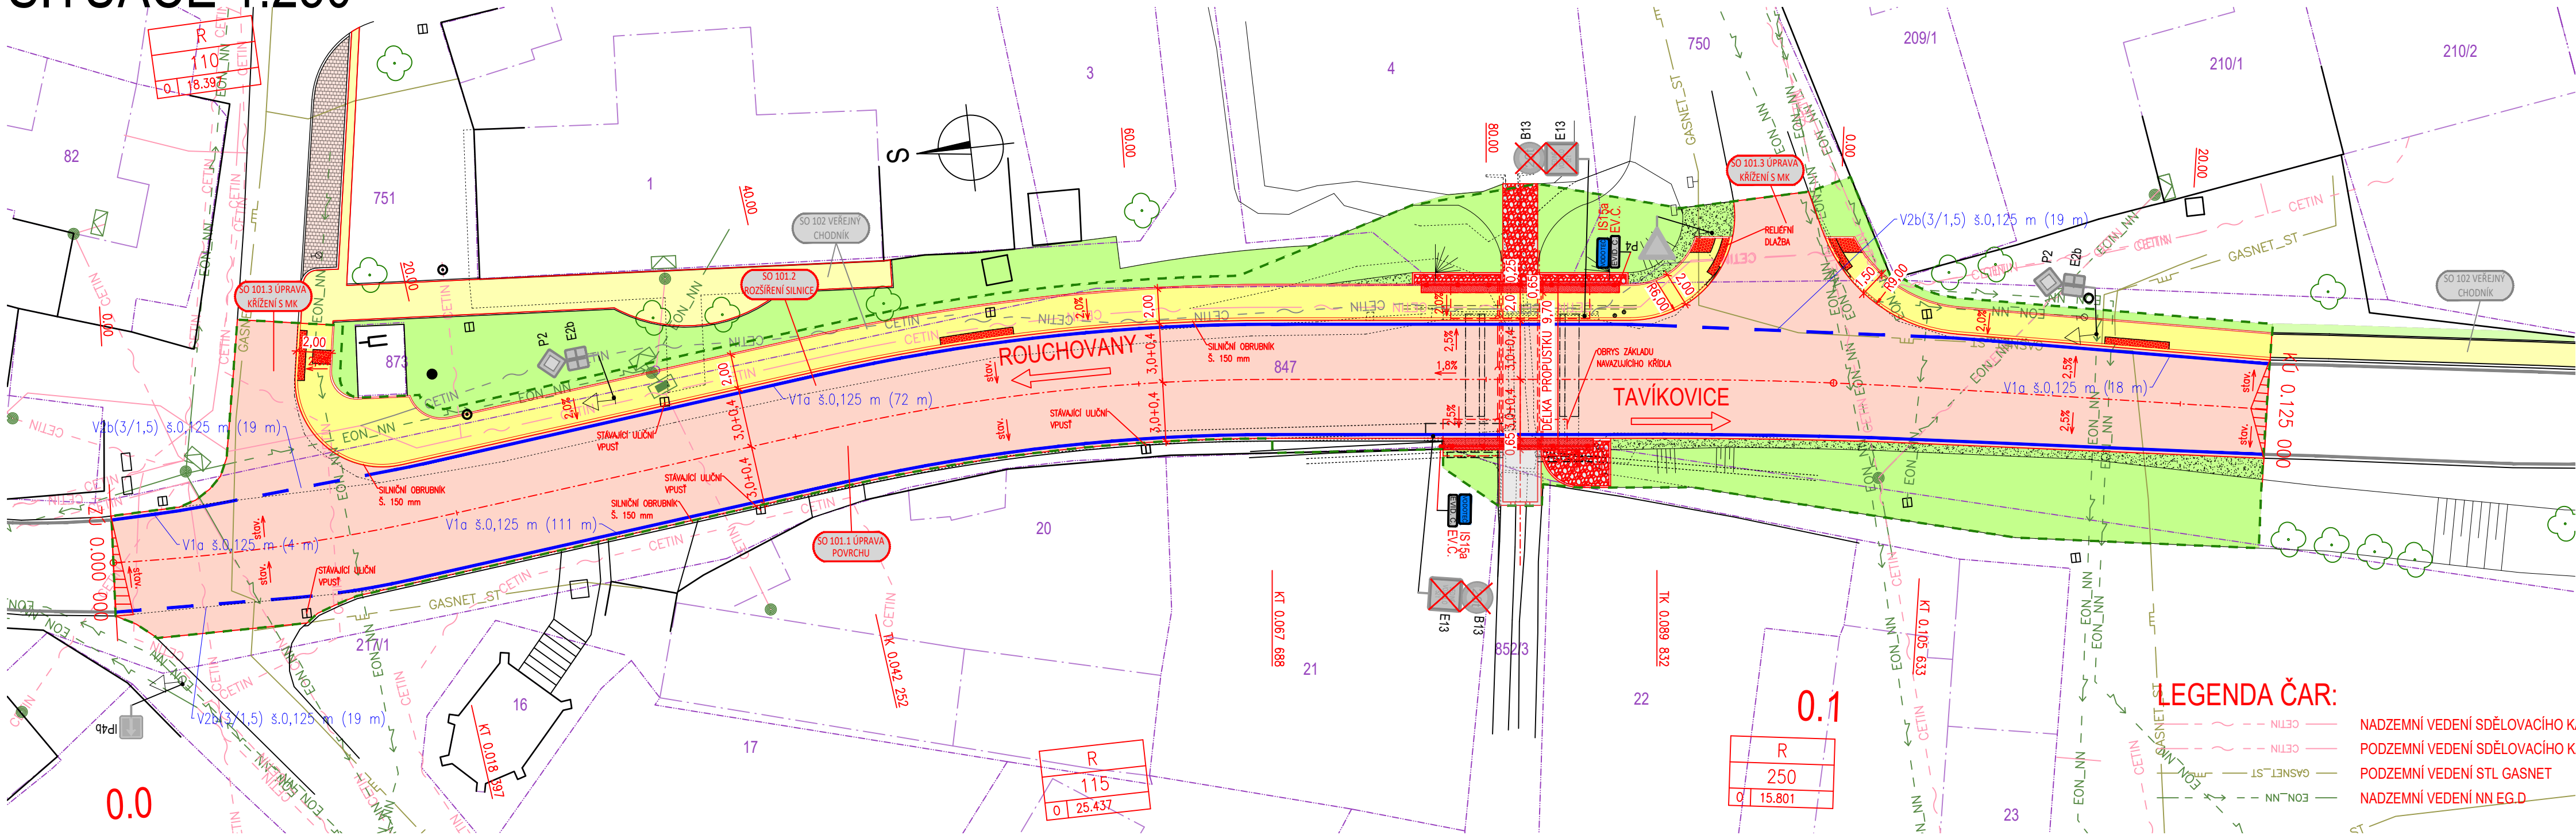


SITUACE 1:250



LEGENDA ČAR:

- STÁVAJÍCÍ HRANY
- STÁVAJÍCÍ KONSTRUKCE
- NOVÉ KONSTRUKCE
- HRANICE PARCEL KN
- HRANICE DOČASÉHO ZÁBORU

LEGENDA PLOCH:

- POVRCH ASFALTU
- TERÉNNÍ ÚPRAVY-NEZPEVNĚNÁ KREJNICE
- POVRCH ŘÍMSYZPEVNĚNÍ KOLEM MOSTU
- POVRCH CHODNÍKU/RELIÉFNÍ DLAŽBA

POZNÁMKY

- KABELOVÁ VEDENÍ VYZNAČENÁ JEDNOU ČAROU MOHOU OBSAHOVAT VĚTŠÍ POČET KABELŮ.
- PŘED ZAHÁJENÍM BOURACÍCH A VÝKOPOVÝCH PRACÍ JE NEZBYTNÉ VYTÝČENÍ INŽENÝRSKÝCH SÍTÍ JEJICH SPRÁVCI.
- ZAKRESLENÍ INŽENÝRSKÝCH SÍTÍ JE POUZE INFORMATIVNÍ DLE PODKLADŮ SPRÁVCŮ INŽENÝRSKÝCH SÍTÍ.

- STROMY
- OCHRANA STROMŮ
- ODSTRANĚNÍ DŘEVINY

LEGENDA ČAR:

- NADZEMNÍ VEDENÍ SDĚLOVACÍHO KABELU CETIN
- PODZEMNÍ VEDENÍ SDĚLOVACÍHO KABELU CETIN
- PODZEMNÍ VEDENÍ STL GASNET
- NADZEMNÍ VEDENÍ NN EG.D

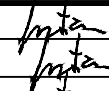

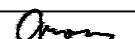
- NOVÉ VDZ
- RUŠENÉ VDZ
- STÁVAJÍCÍ VDZ
- 80 B20a PONECHANÉ SDZ
- 80 B20a RUŠENÉ SDZ
- 80 B20a NOVÉ SDZ

INVESTOR	KRAJSKÁ SPRÁVA A ÚDRŽBA SILNIC VYSOČINY
Krajská správa a údržba silnic Vysočiny	Kosovská 1122/16 586 01 Jihlava 1

D  
SO 101

PDPS

SOUŘADNICOVÝ SYSTÉM: S-JTSK  
VÝŠKOVÝ SYSTÉM: Bpv

VEDOUCÍ PROJEKTANT	Ing. Jonáš GRATZA				
ZODPOVĚDNÝ PROJEKTANT	Ing. Jonáš GRATZA				
VYPRACOVAL	Ing. Jonáš GRATZA				
KONTROLOVAL	Ing. Tomáš GROSS				
KRAJ	KRAJ VYSOČINA	OBJEDNATEL	KSÚSV, Kosovská 1122/16, 586 01 Jihlava 1	DATUM	11/2024
AKCE	II/399 Šemíkovice – most ev. č. 399-004 SO 101 Rozšíření silnice			FORMÁT	4 A4
				MĚŘÍTKO	1:250
				STUPEŇ	PDPS
				ČÍS. ZAKÁZKY	2354
				ARCHIVNÍ ČÍS.	101_SIT.dwg
PŘÍLOHA	SITUACE			ČÍS. SOUPRAVY	ČÍS. VÝKRESU
					02