
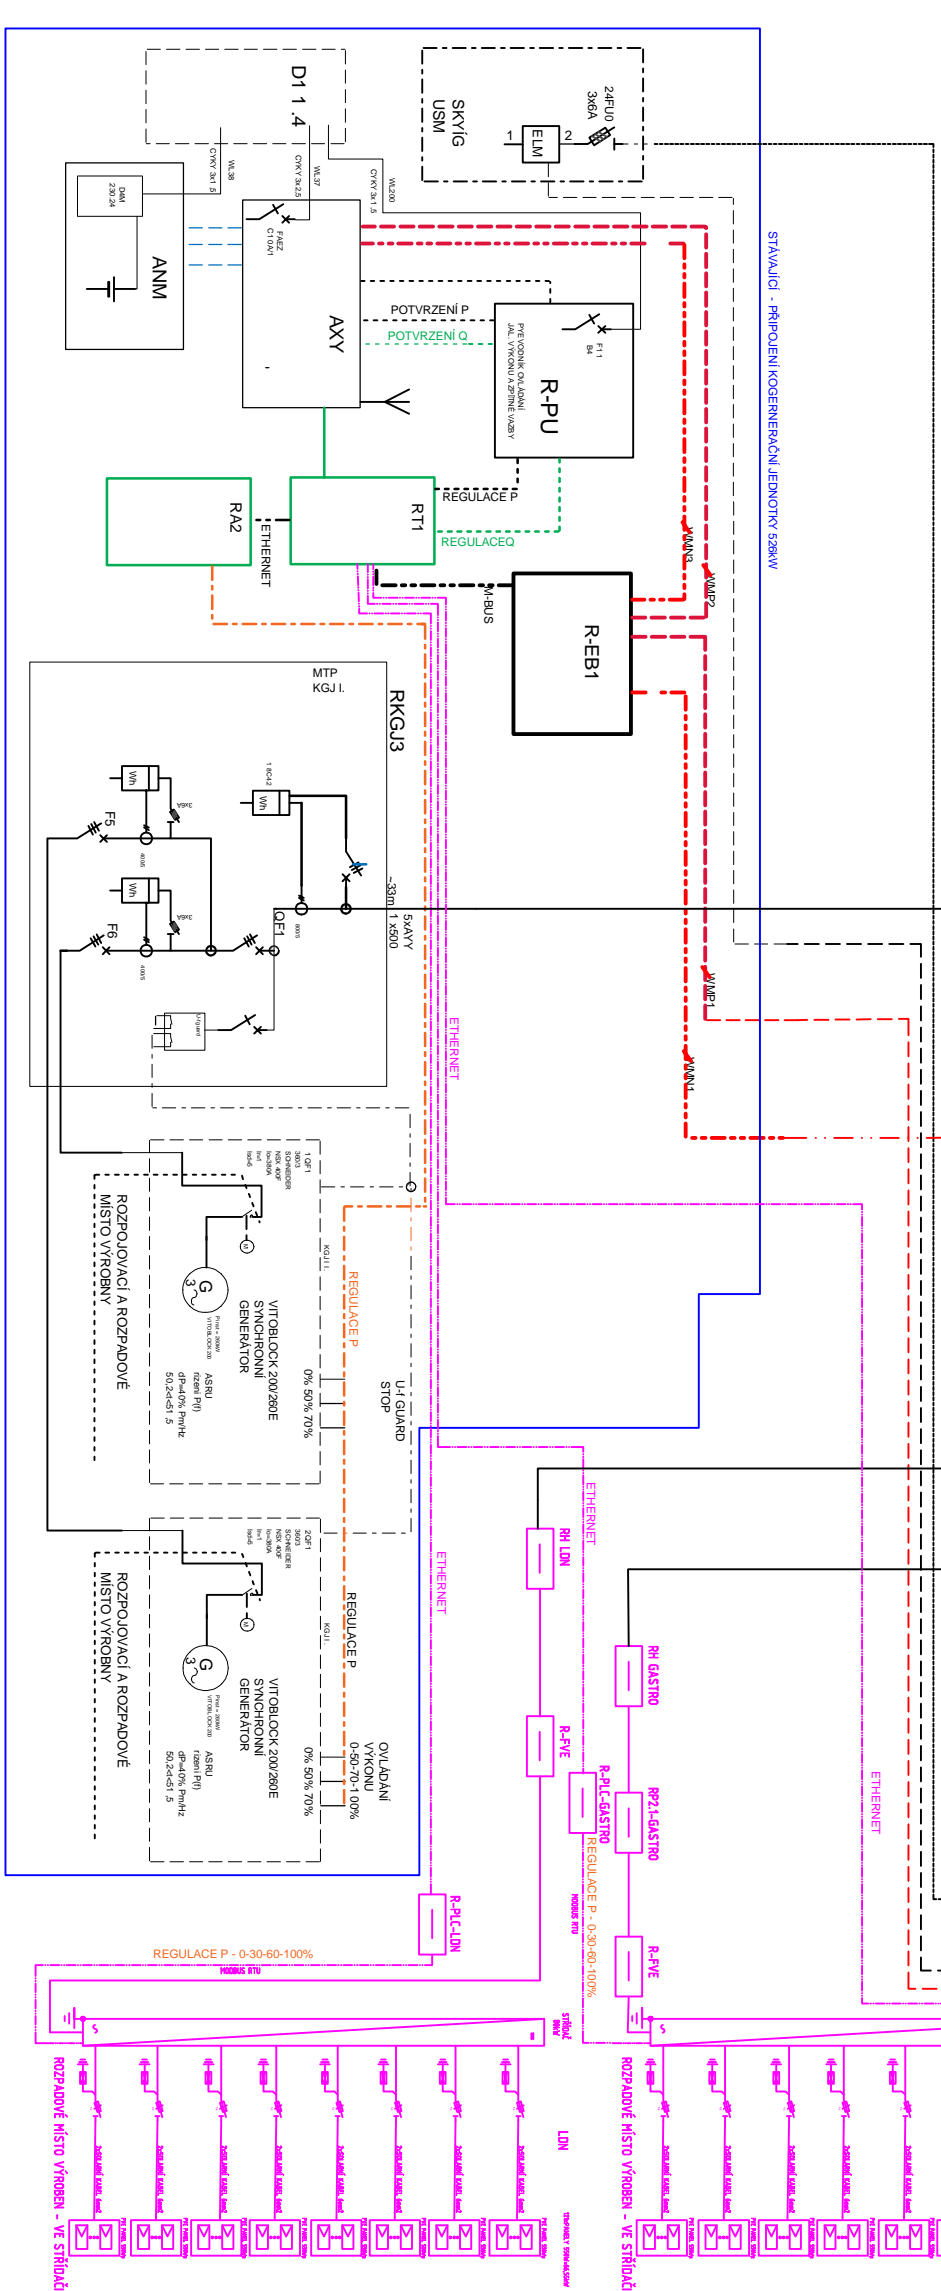
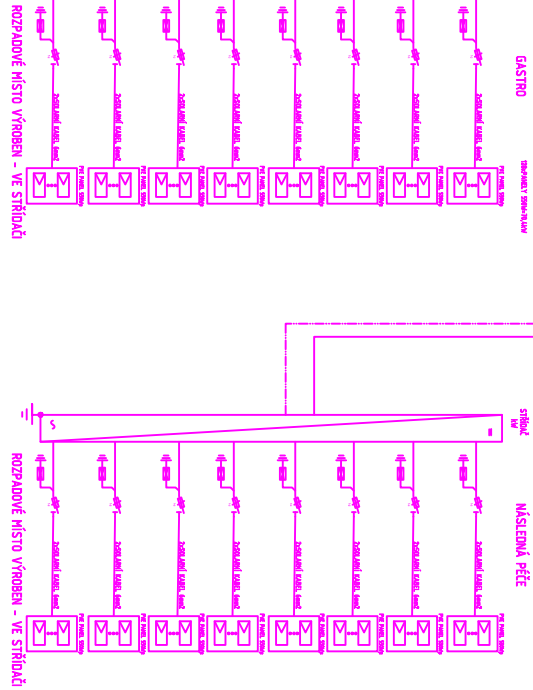
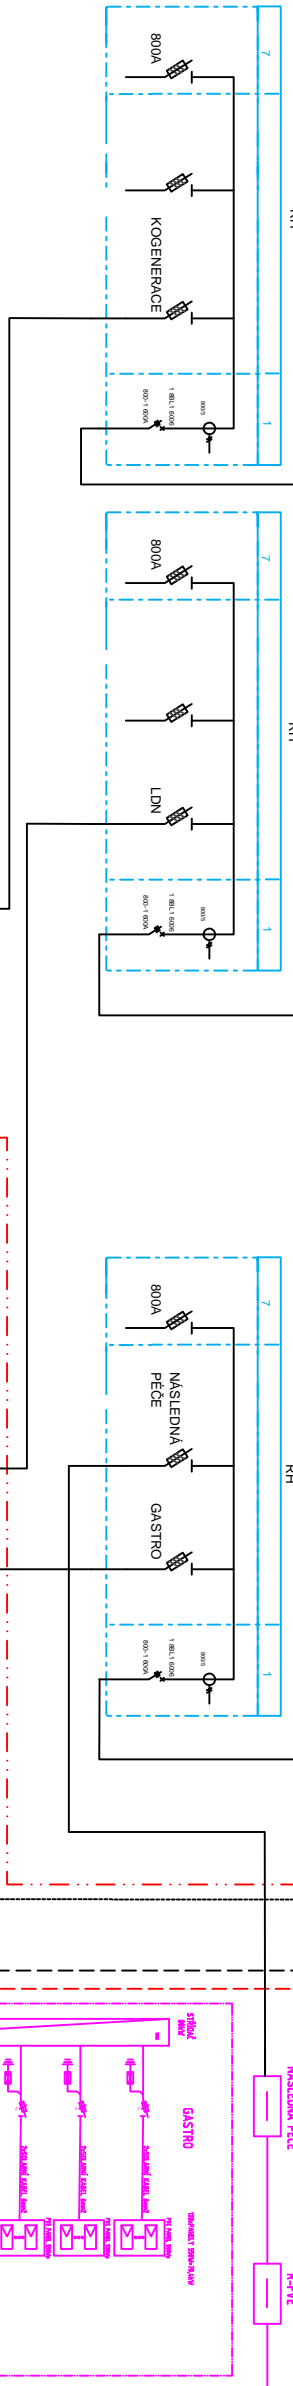


TRAFOSTANICE TS 1 "RANTIROVSKÁ" – JEDNOPÓLOVÉ SCHEMA
R.VN-1 (ODBĚRATELSKÁ ČÁST)



1	2	3	4
	GAE 2K		GAE 2K
Kabelové pole	Kabelové pole	Kabelové pole	Kabelové pole
Přívod 1 - Eon	Přívod 2 - Eon	Vývod do R-VN-1	Vývod rezerva

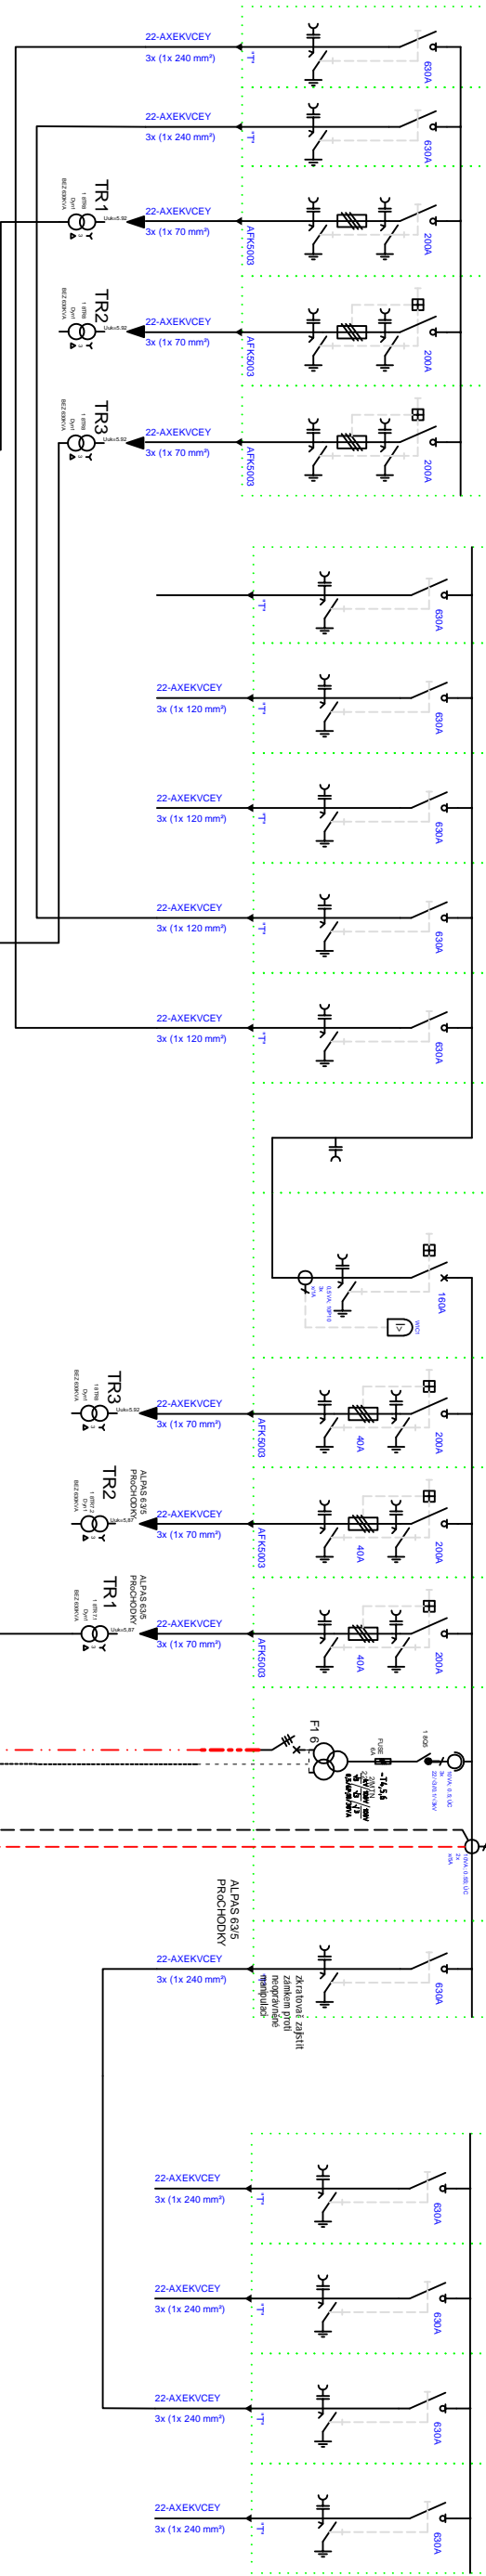

dodávka Eon – předpokládané osazení

Výzvalci:	Zadáv. org.:	Kontaktní:
Ing. Václav Kráčan	Ing. Václav Kráčan	
Stavba :	DSP	
Investor:	ŘKAJ VYSOČKA	
MATTCONTROL s.r.o. STŘAŽKY 21 403 40 USTÍ NAD LABEM TEL:603 709 577		
Zak. číslo	04/2024	
Datum	01/2024	
Podpis:		
Č. výzvy		
E-02		

FOTOVOLTAICKÁ ELEKTRÁRNA NA STŘEŠE NEMOCNICE JIHLAVA FVE BUDOVA GASTRO	
SCHEMA FVE	