

LEGENDA:


Zadláždění dna potoka lomovým kamenem

Průběh optického kabelu, HDPE trubky nebo souběh optického a metalického kabelu

Informativní zakres sítí elektro (vyjádření 26106030)

• *Výkres plynového potrubí (stanovisko č. 5002345724)*

• Svodidlo / zábradelní svodidlo, úroveň zadržení H2

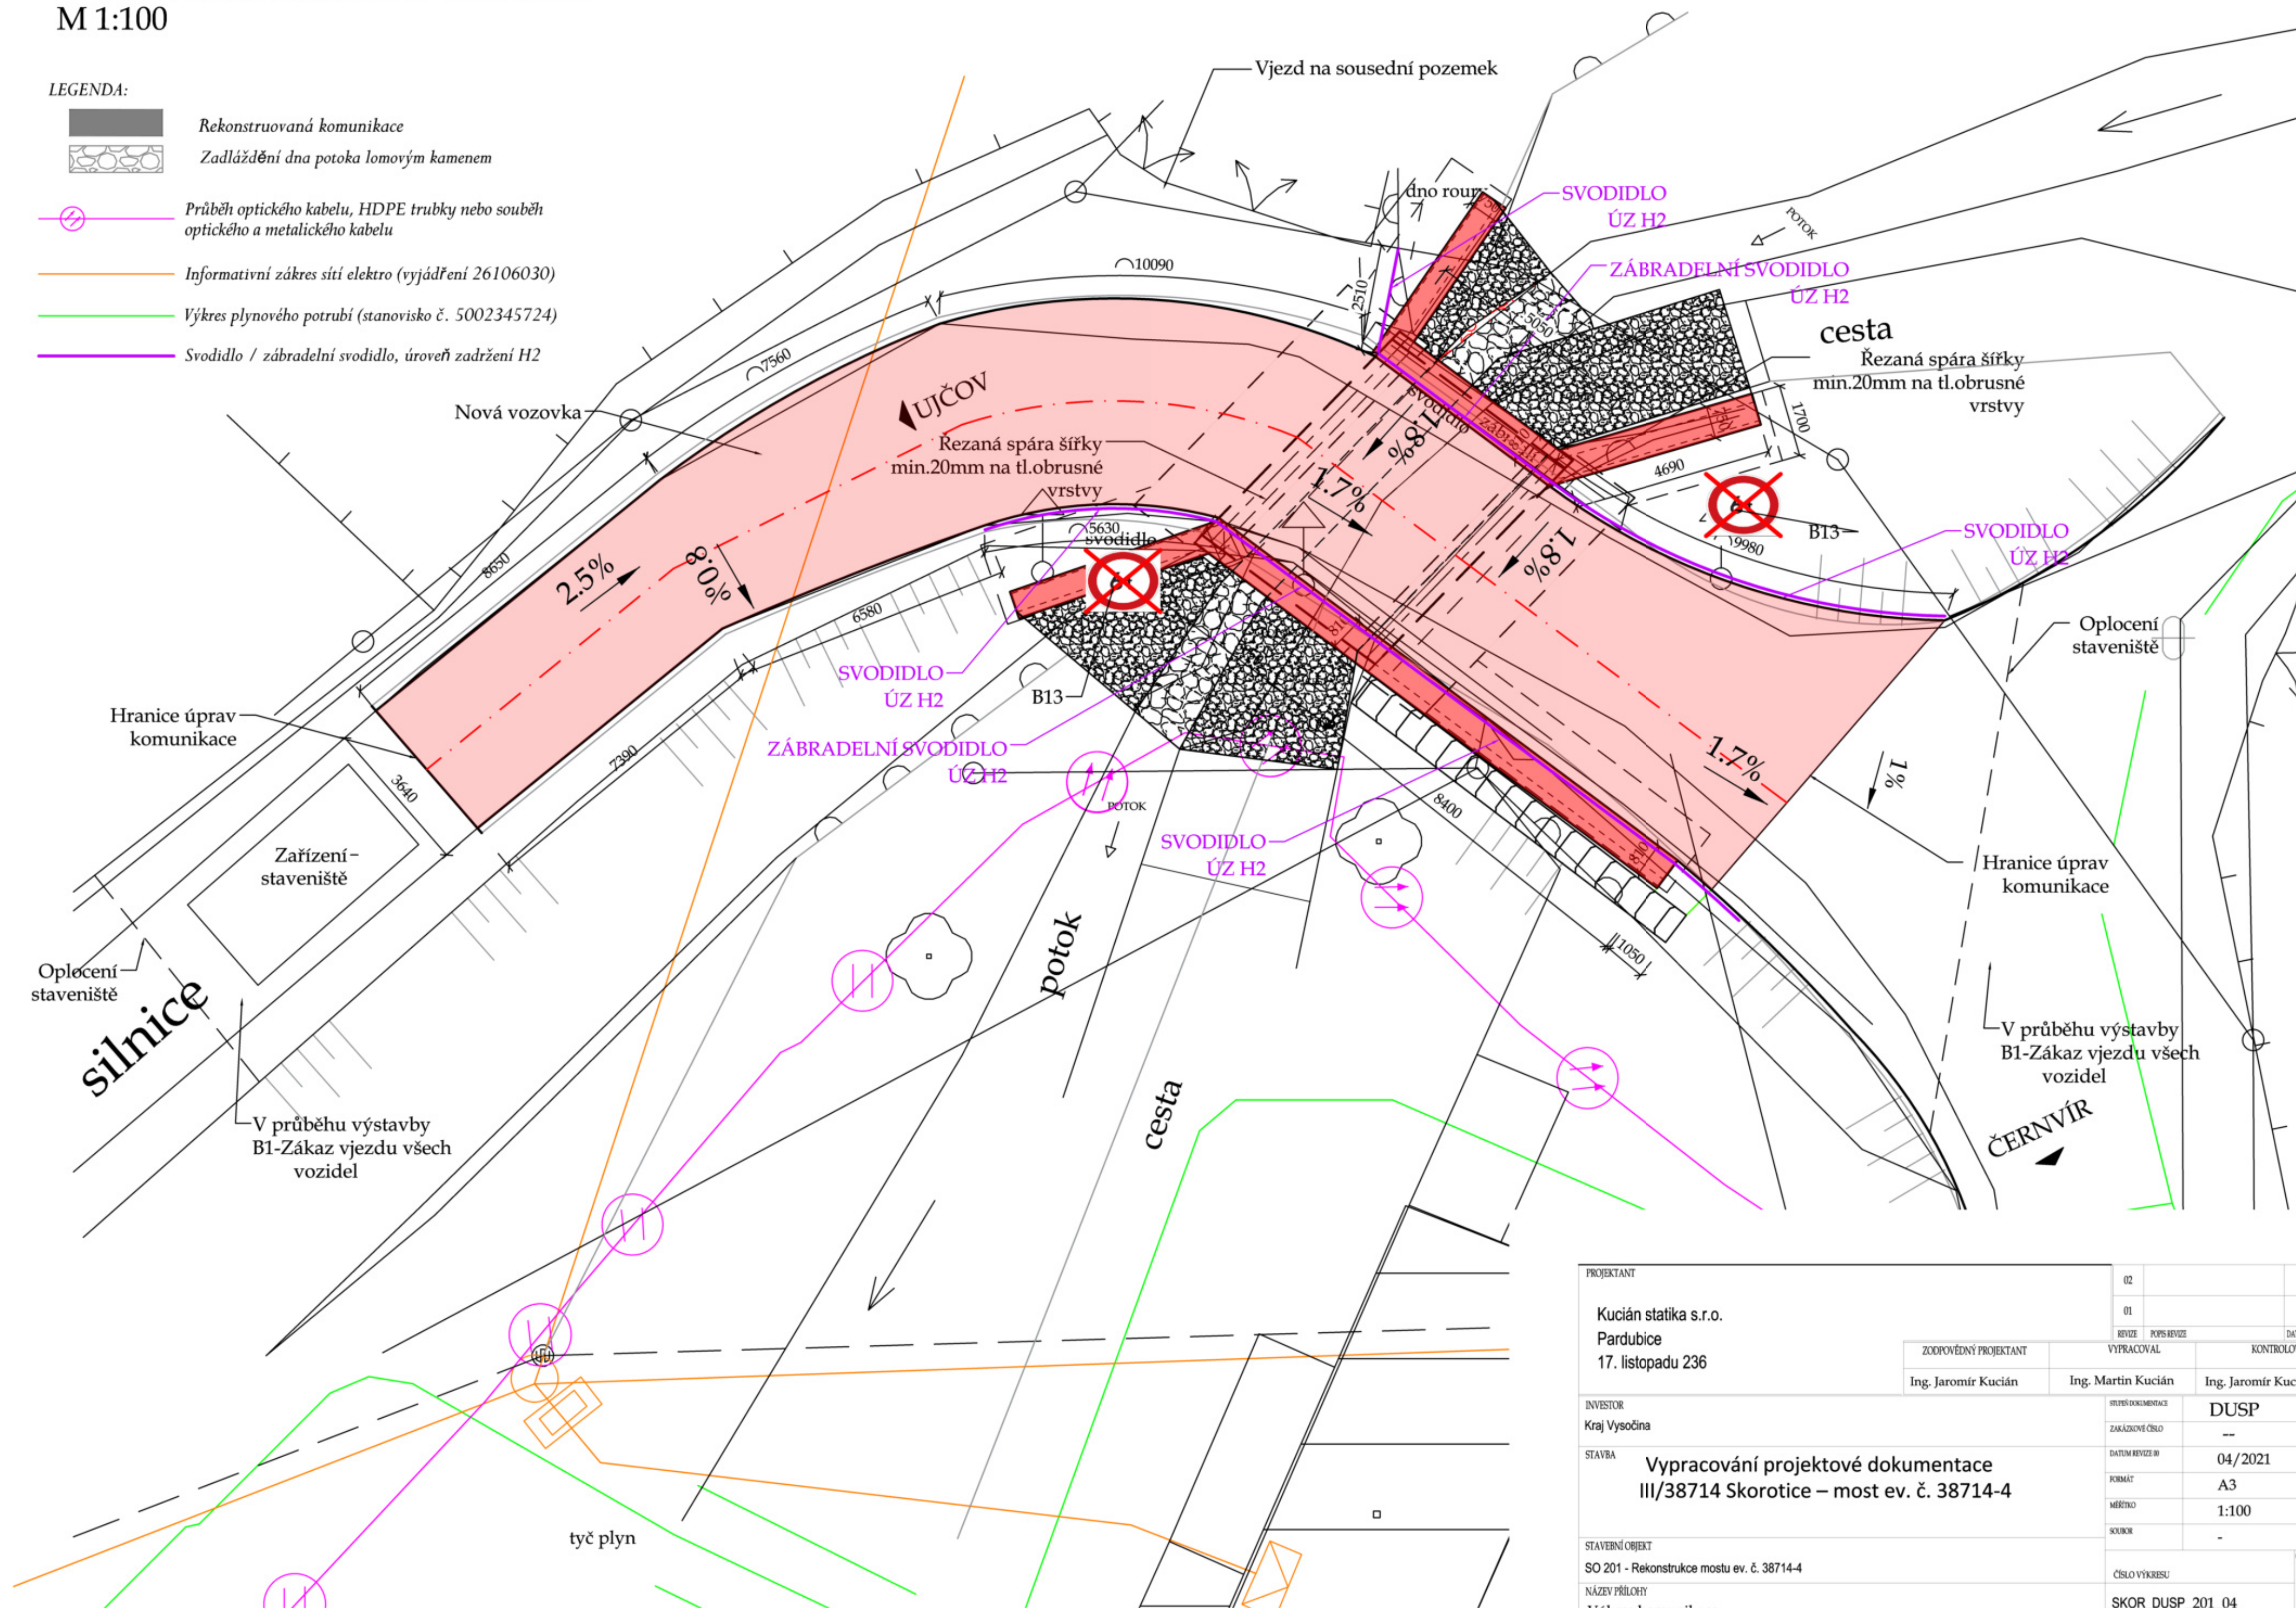

PROJEKTANT		02		
Kucián statika s.r.o.		01		
Pardubice		REVIZE	POPS REVIZE	DATUM REVIZE
17. listopadu 236		ZODPOVĚDNÝ PROJEKTANT	VYPRACOVAL	KONTROLOVAL
		Ing. Jaromír Kucián	Ing. Martin Kucián	Ing. Jaromír Kucián
INVESTOR			STUPĚŇ DOKUMENTACE	DUSP
Kraj Vysočina			ZAKÁZKOVÉ ČÍSLO	--
STAVBA	Vypracování projektové dokumentace III/38714 Skorotice – most ev. č. 38714-4		DATUM REVIZE III	04/2021
			FORMÁT	A3
			MĚŘÍTKO	1:100
			SOURC	-
STAVEBNÍ OBJEKT				
SO 201 - Rekonstrukce mostu ev. č. 38714-4			ČÍSLO VÝKRESU	ČÍSLO FAK
NÁZEV PŘÍLOHY			SKOR_DUSP_201_04	
Výkres komunikace				