


SITUACE MOSTU-NOVÝ STAV  
M 1:100

- LEGENDA:
- Rekonstruovaná komunikace
  - Zadláždění dna potoka lomovým kamenem
  - Průběh optického kabelu, HDPE trubky nebo souběh optického a metalického kabelu
  - Informativní zakreslení sítě elektro (vyjádření 26106030)
  - Výkres plynového potrubí (stanovisko č. 5002345724)

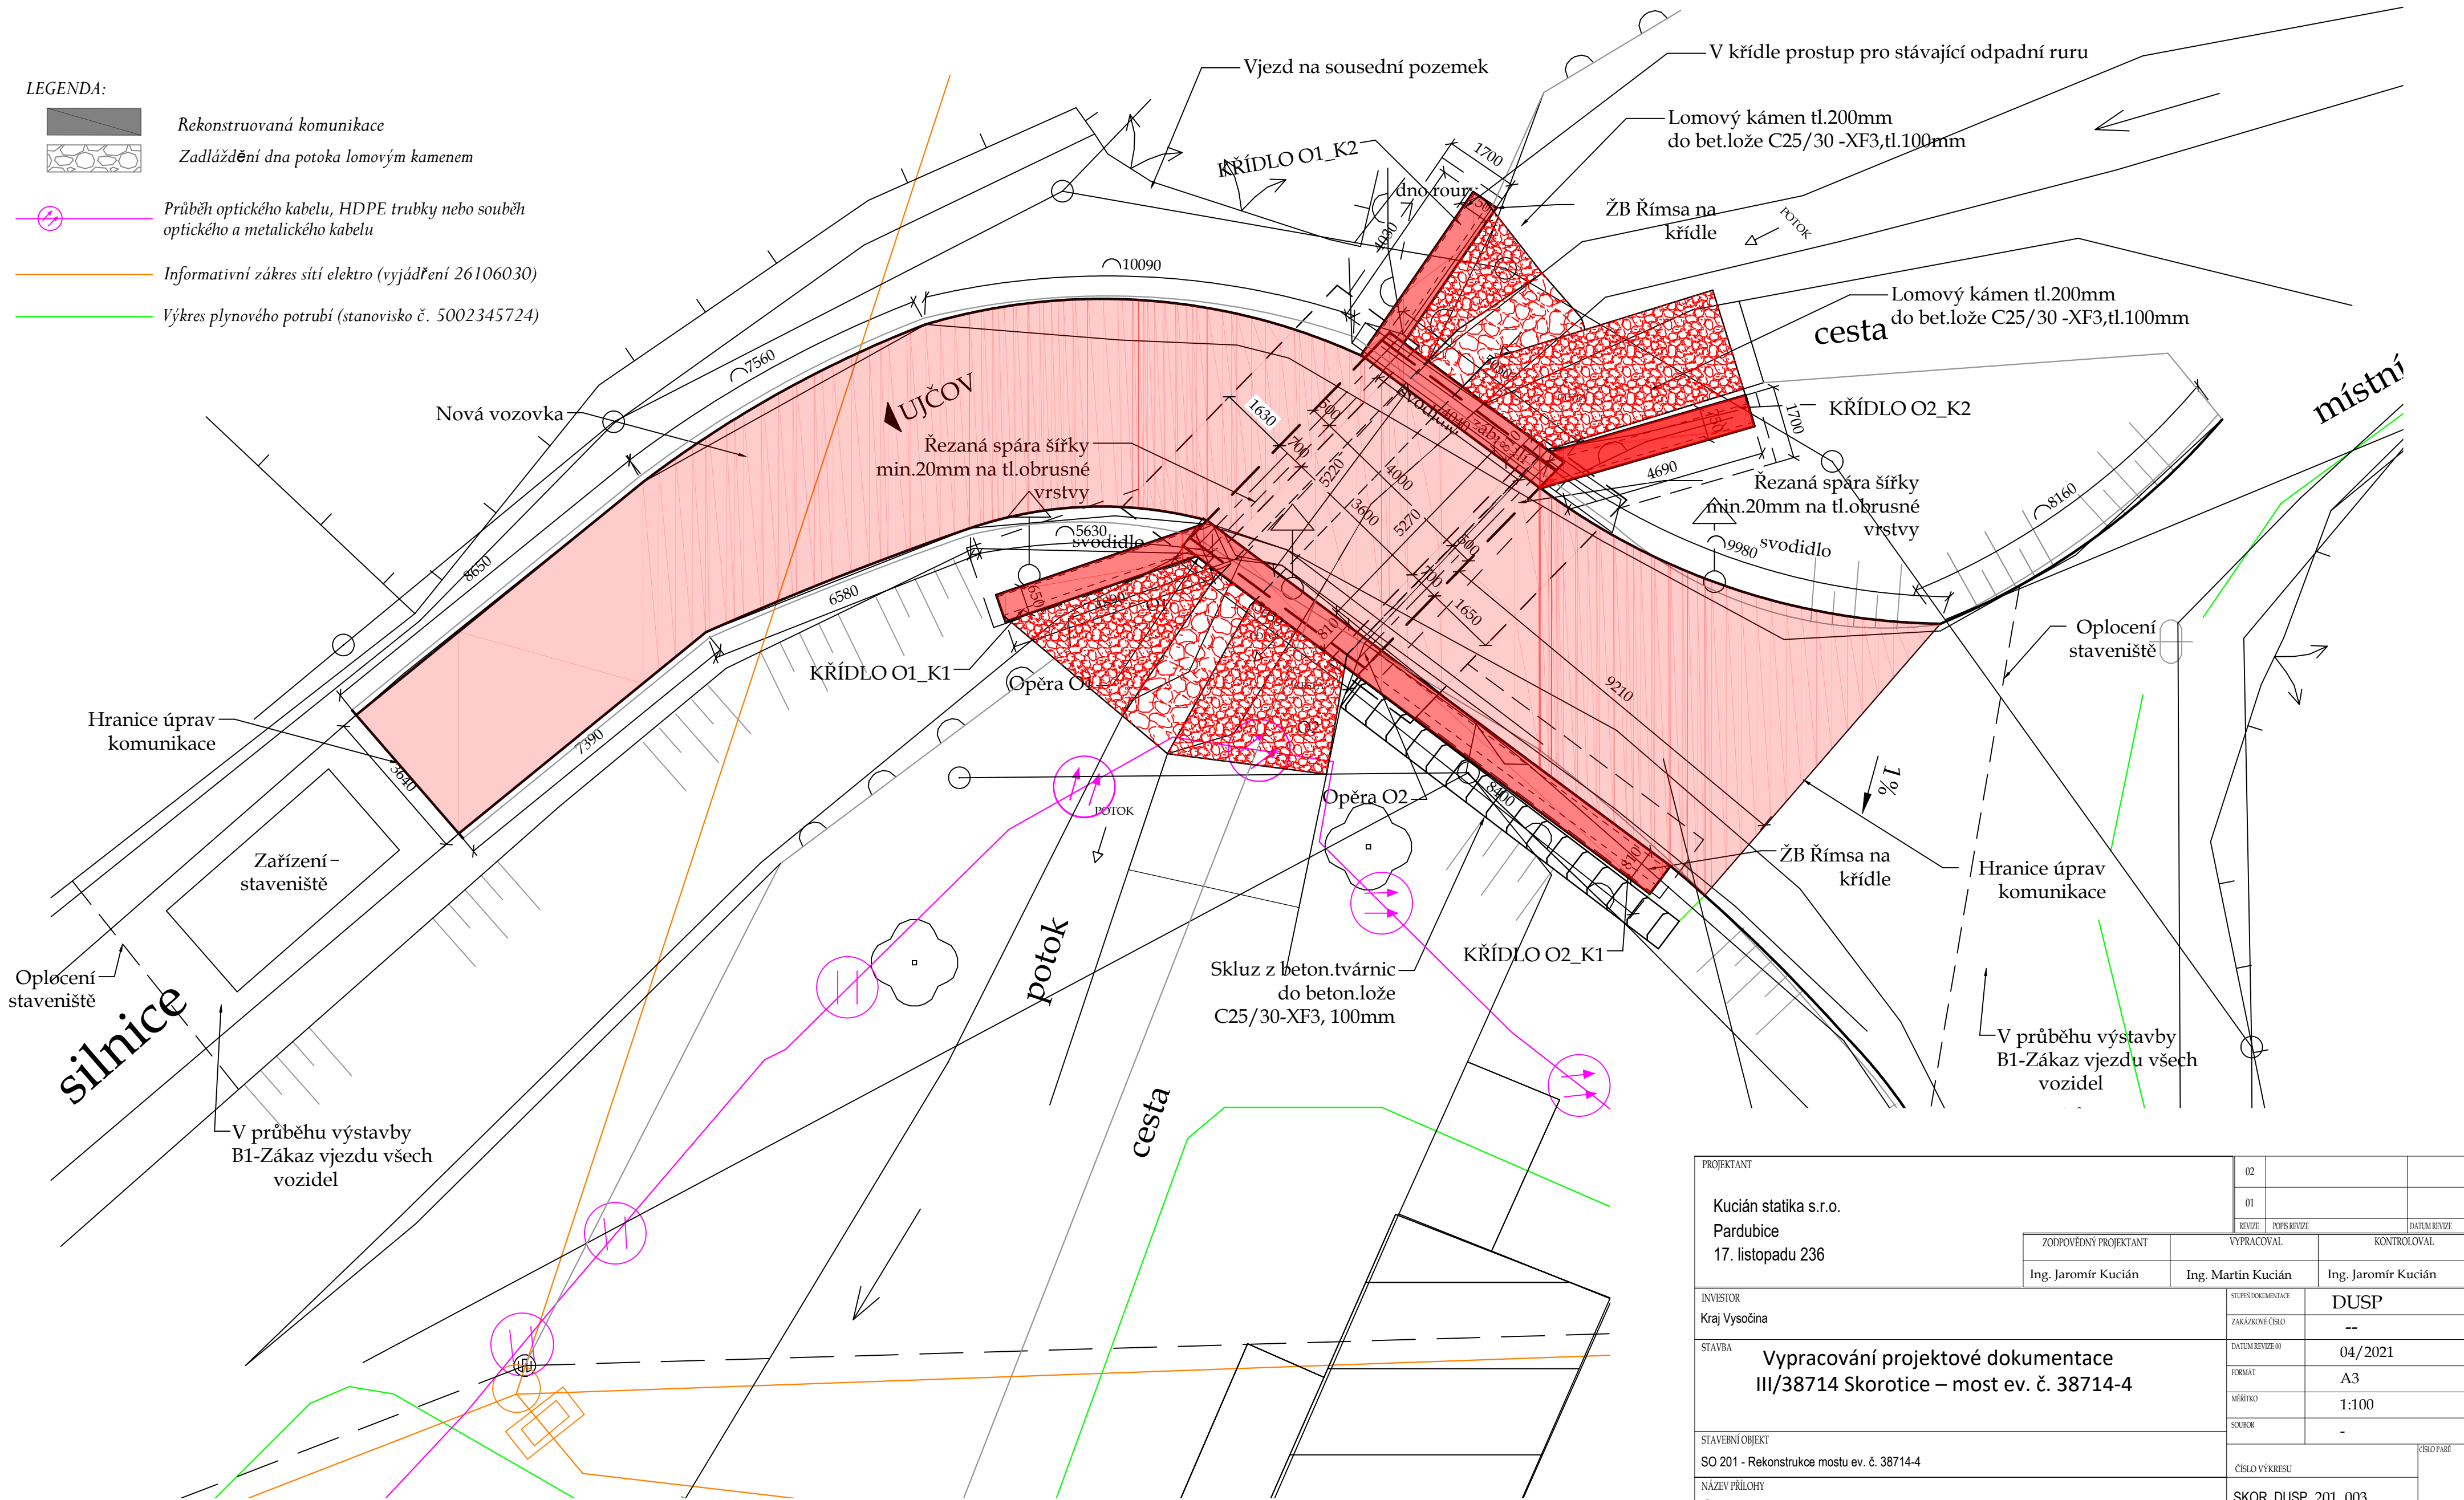

PROJEKTANT  Kucián statika s.r.o. Pardubice 17. listopadu 236			02		
			01		
			REVIZE	POPS REVIZE	DATUM REVIZE
ZODPOVĚDNÝ PROJEKTANT			VYPRACOVAL		KONTROLOVAL
Ing. Jaromír Kucián			Ing. Martin Kucián		Ing. Jaromír Kucián
INVESTOR Kraj Vysočina			STUPŇ DOKUMENTACE ZAKÁZKOVÉ ČÍSLO		DUSP --
STAVBA Vypracování projektové dokumentace III/38714 Skorotice – most ev. č. 38714-4			DATUM REVIZE 01 FORMÁT MĚŘÍTKO		04/2021 A3 1:100
STAVEBNÍ OBJEKT SO 201 - Rekonstrukce mostu ev. č. 38714-4			SOUBOR		-
NÁZEV PŘÍLOHY Situace mostu - nový stav			ČÍSLO VÝKRESU SKOR_DUSP_201_003		ČÍSLO PŘÍLOHY