



PODÉLNÝ ŘEZ A-A 1:50

V ose silnice

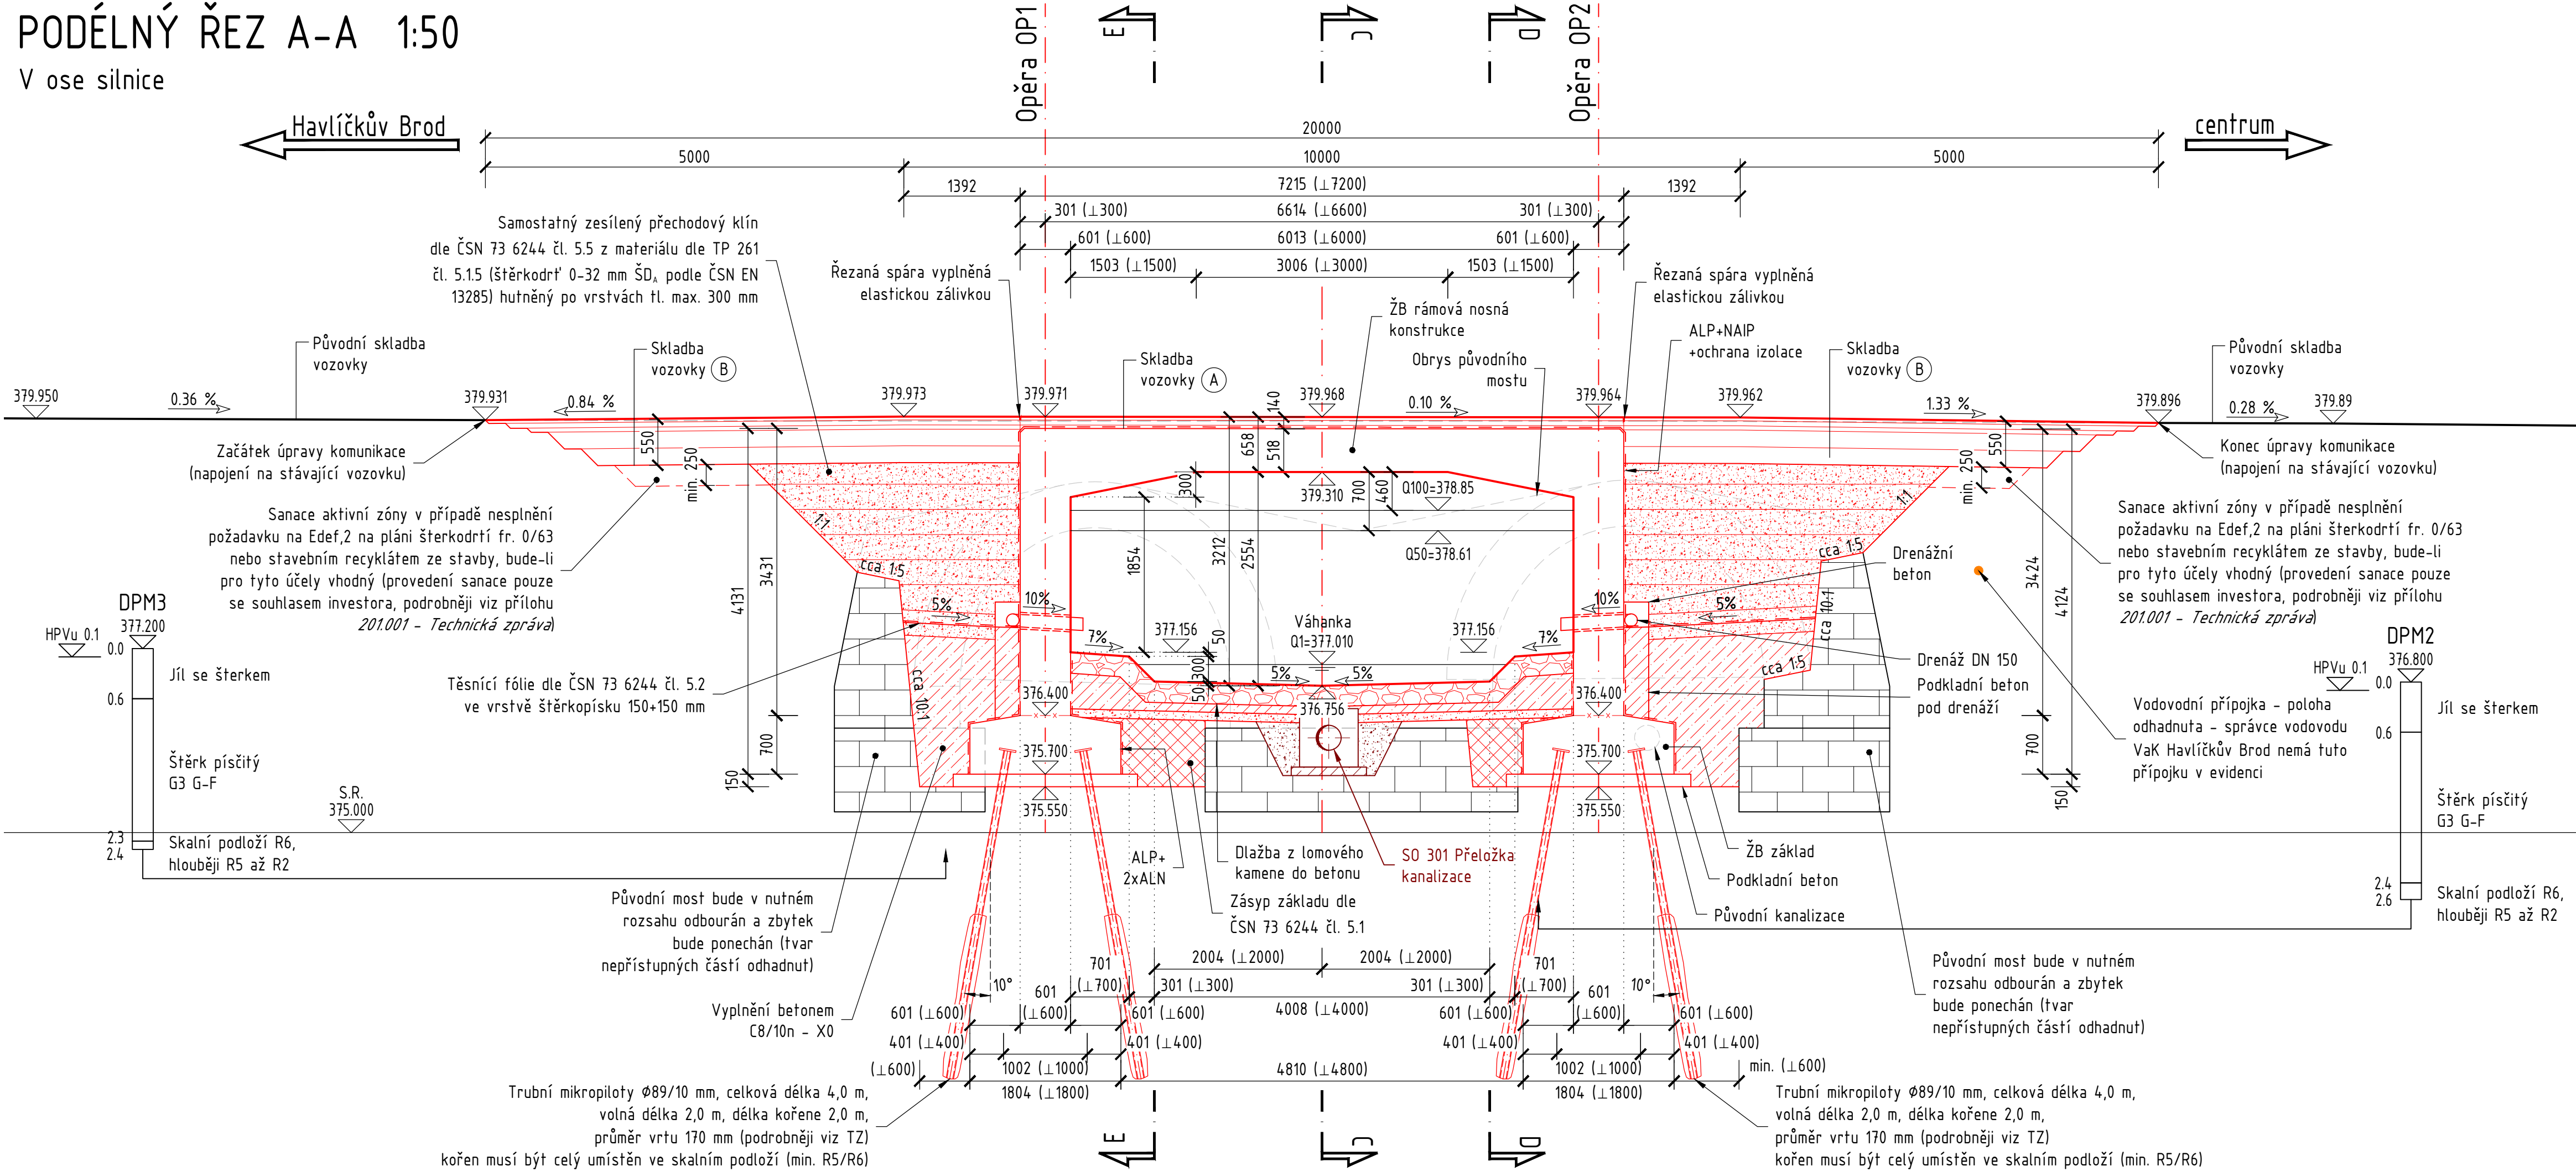

PODÉLNÝ ŘEZ B-B 1:50

Levým chodníkem v místě stávajícího vodovodu

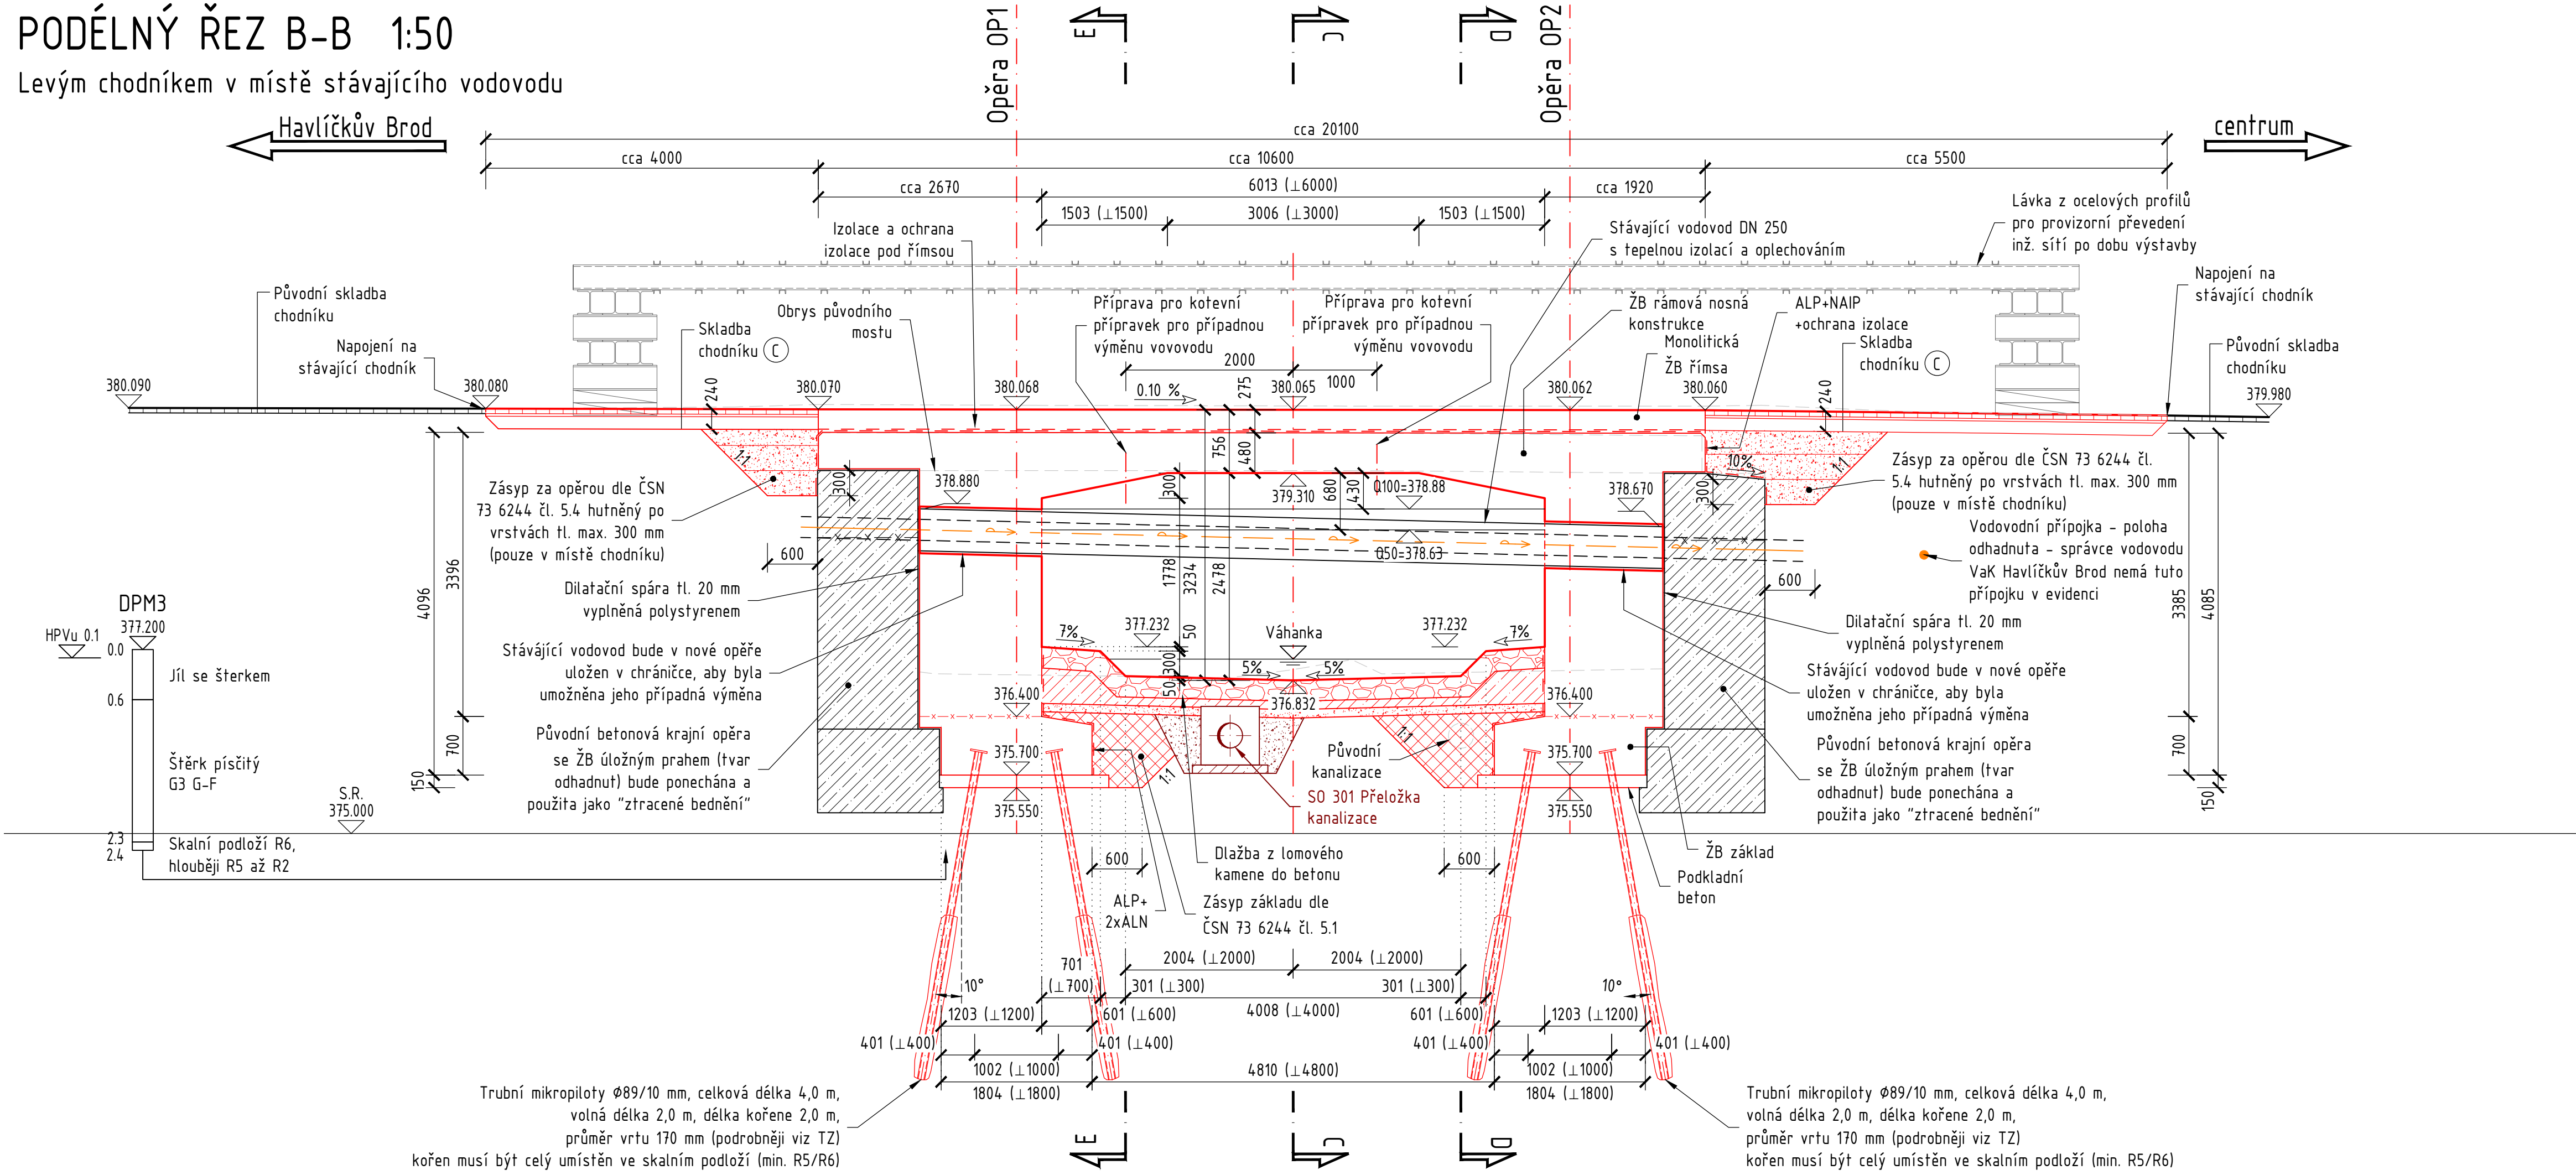

Související stavební objekty

- SO 001 Demolice stávajícího mostu
- SO 110 Dopravně inženýrská opatření
- SO 301 Přeložka kanalizace
- SO 401 Přeložka veřejného osvětlení
- SO 402 Přeložka vedení Čez Distribuce
- SO 403 Přeložka vedení CETIN

Skladba vozovky

Skladba vozovky (A)

Obrusná vrstva	ACO 11 +	40 mm
Spojovací postřík	PS-CP	0,3 kg/m ²
Ložní vrstva	ACL 16 +	60 mm
Spojovací postřík	PS-CP	0,3 kg/m ²
Ochranná vrstva	MA 11 IV	35 mm
Izolace	NAIP	5 mm
Penetrační adhezivní nátěr		
Celkem		140 mm

Skladba vozovky (B)

Asfaltový beton	ACO 11 +	40 mm
Spojovací postřík	PS-CP	0,3 kg/m ²
Asfaltový beton	ACL 16 +	60 mm
Spojovací postřík	PS-CP	0,3 kg/m ²
Asfaltový beton	ACP 16 +	50 mm
Infiltrační postřík	PI-C	1 kg/m ²
Štěrkodrt' ŠD _a		200 mm
Štěrkodrt' ŠD _a		200 mm
Celkem		550 mm

Min. hodnota modulu přetvárnosti zemní plně Edef,2 = 45 MPa
Min. hodnota modulu přetvárnosti spodní vrstvy ŠD_a 200 mm Edef,2 = 70 MPa
Min. hodnota modulu přetvárnosti horní vrstvy ŠD_a 200 mm Edef,2 = 100 MPa

Skladba chodníku (C)

Betonová dlažba		60 mm
Pískové lože		30 mm
Štěrkodrt' ŠD _a		150 mm
Celkem		240 mm

Min. hodnota modulu přetvárnosti zemní plně Edef,2 = 30 MPa
Min. hodnota modulu rstvy ŠD_a 150 mm Edef,2 = 50 MPa

III/3456 GOLČŮV JENÍKOV – MOST EV. Č. 3456-1

Kraj Vysočina

Žižkova 1882/57, 587 33 Jihlava

INVESTOR: Krajská správa a údržba silnic Vysočiny,
příspěvková organizace
Kosovská 1122/16, 586 01 Jihlava

GENERÁLNÍ PROJEKTANT:
Ing. Petr Šedivý
Bukovanská 393/15, 779 00 Olomouc - Drozdín

PDPS

SOUŘADNICOVÝ SYSTÉM: S-JTSK

VÝŠKOVÝ SYSTÉM: Bpv

HLAVNÍ PROJEKTANT	ING. PETR ŠEDIVÝ		Ing. Petr ŠEDIVÝ	
ZODPOVĚDNÝ PROJEKTANT	ING. PETR ŠEDIVÝ		projektování mostů a inženýrských staveb	
VYPRACOVAL	ING. PETR ŠEDIVÝ		Bukovanská 393/15	
KONTROLOVAL	ING. JAN ŠEDIVÝ		779 00 Olomouc - Drozdín	
KRAJ VYSOČINA	OBEK GOLČŮV JENÍKOV	K.Ú. GOLČŮV JENÍKOV	IČO 07912463, DIČ CZ8404155364	
OBJEKT:	MOST EV. Č. 3456-1			DATUM 06/2024
PŘÍLOHA:	PODÉLNÉ ŘEZY			FORMÁT 8xA4
				MĚŘÍTKO 1:50
				ÚČEL PDPS
				ČÍS. ZAKÁZKY 1920
			ARCHIVNÍ ČÍS. 1920	ČÍS. SOUPRAVY
				PŘÍLOHA 201.102