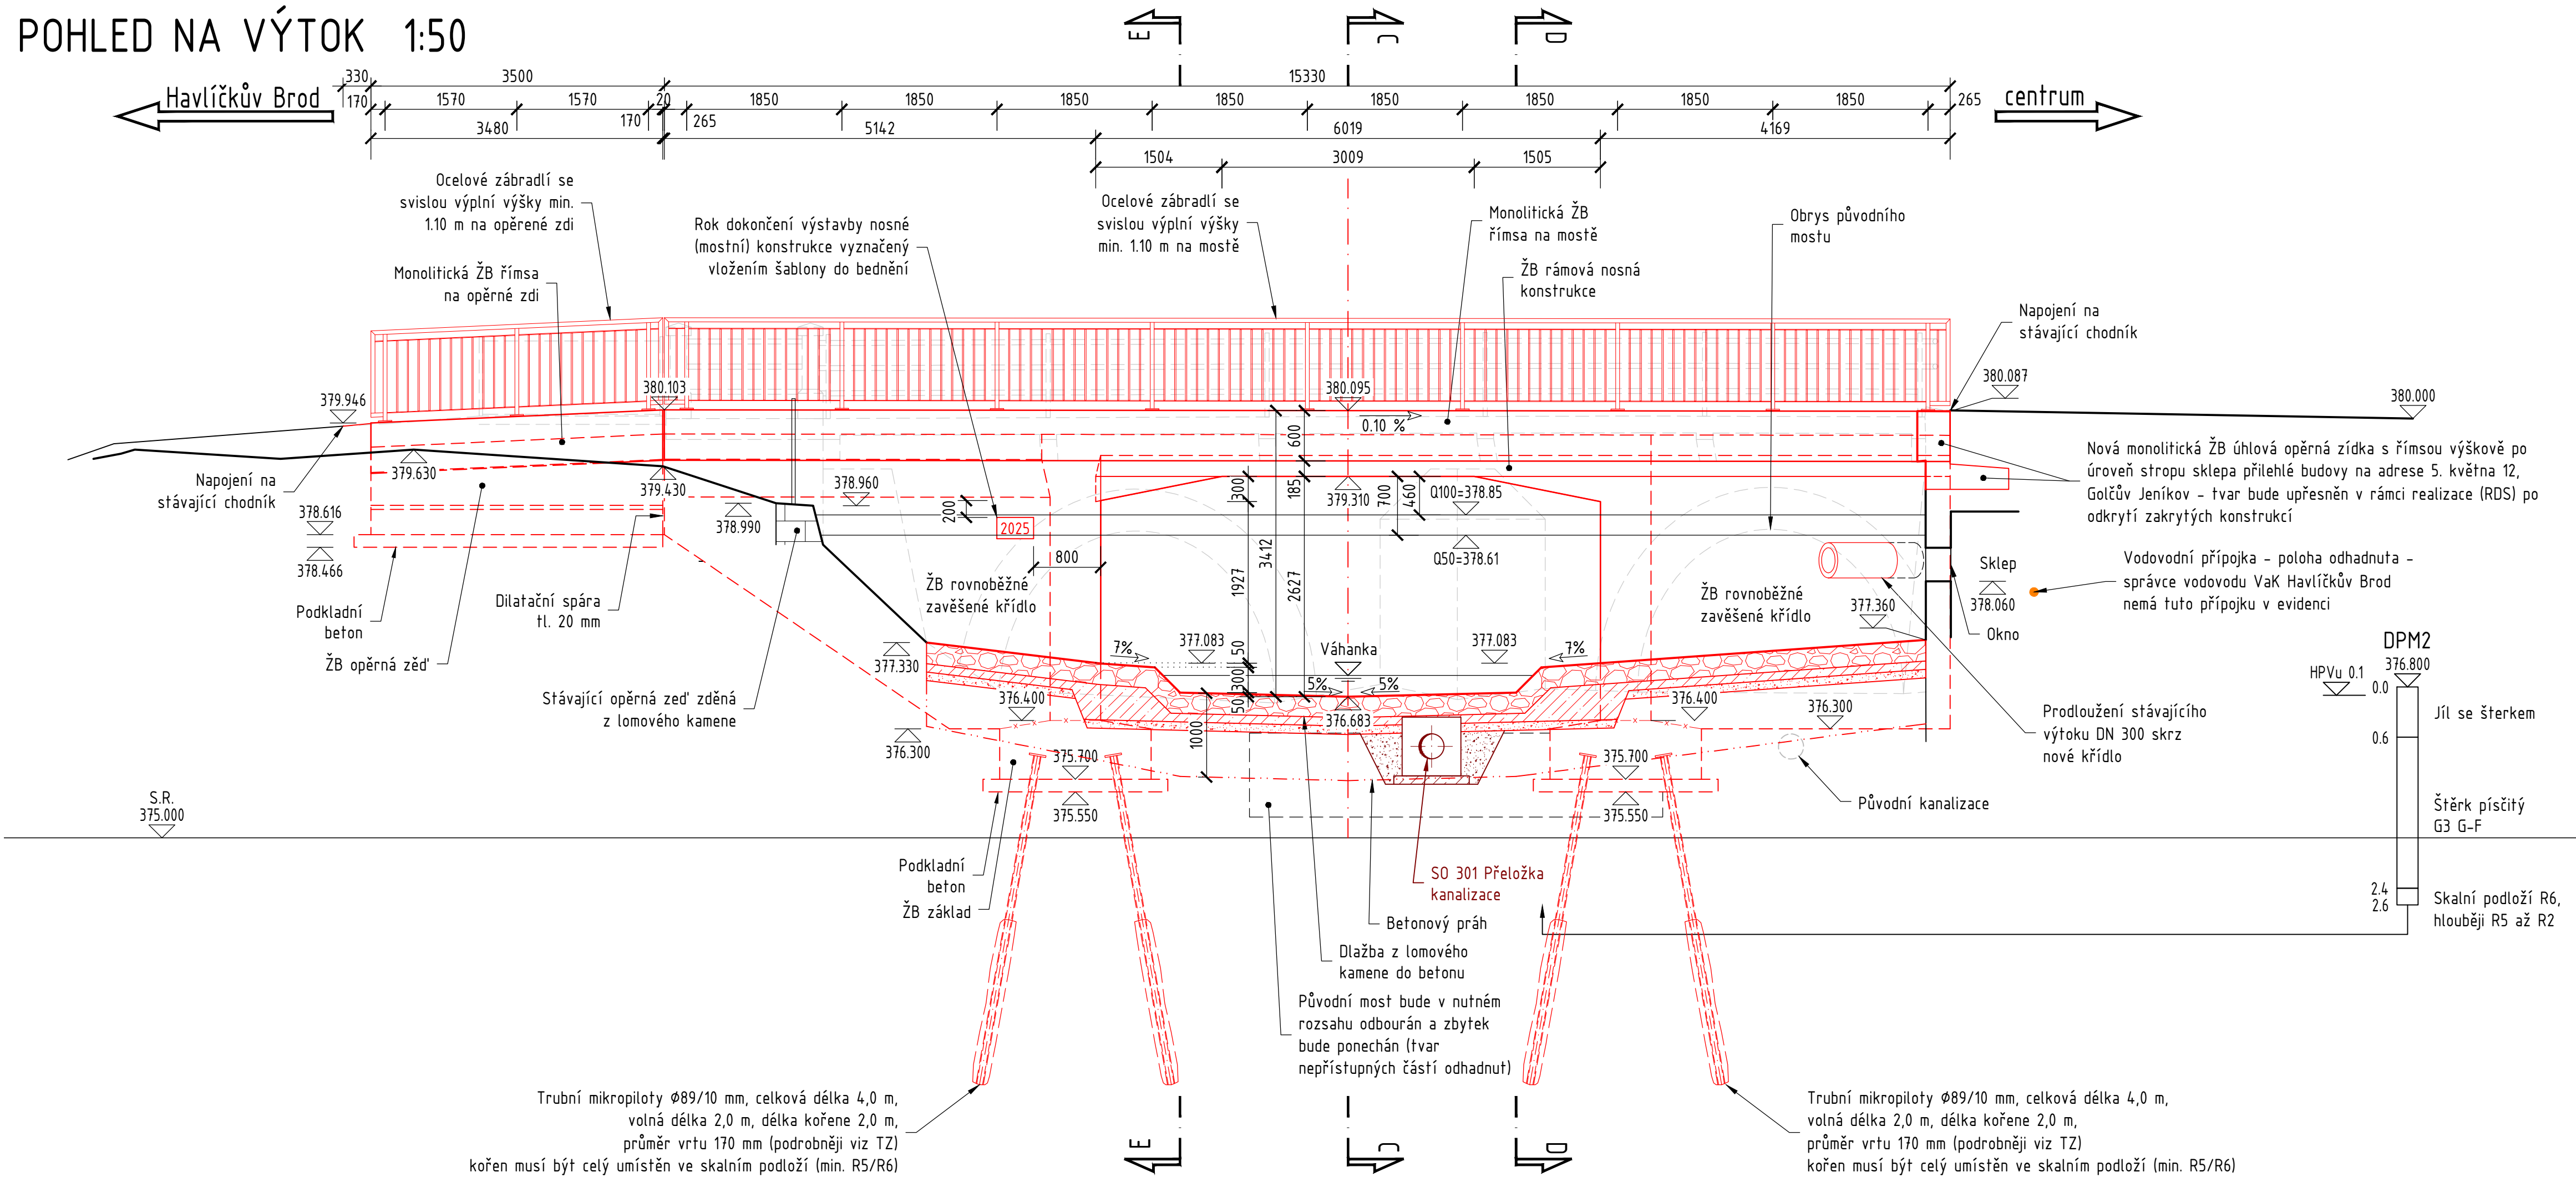
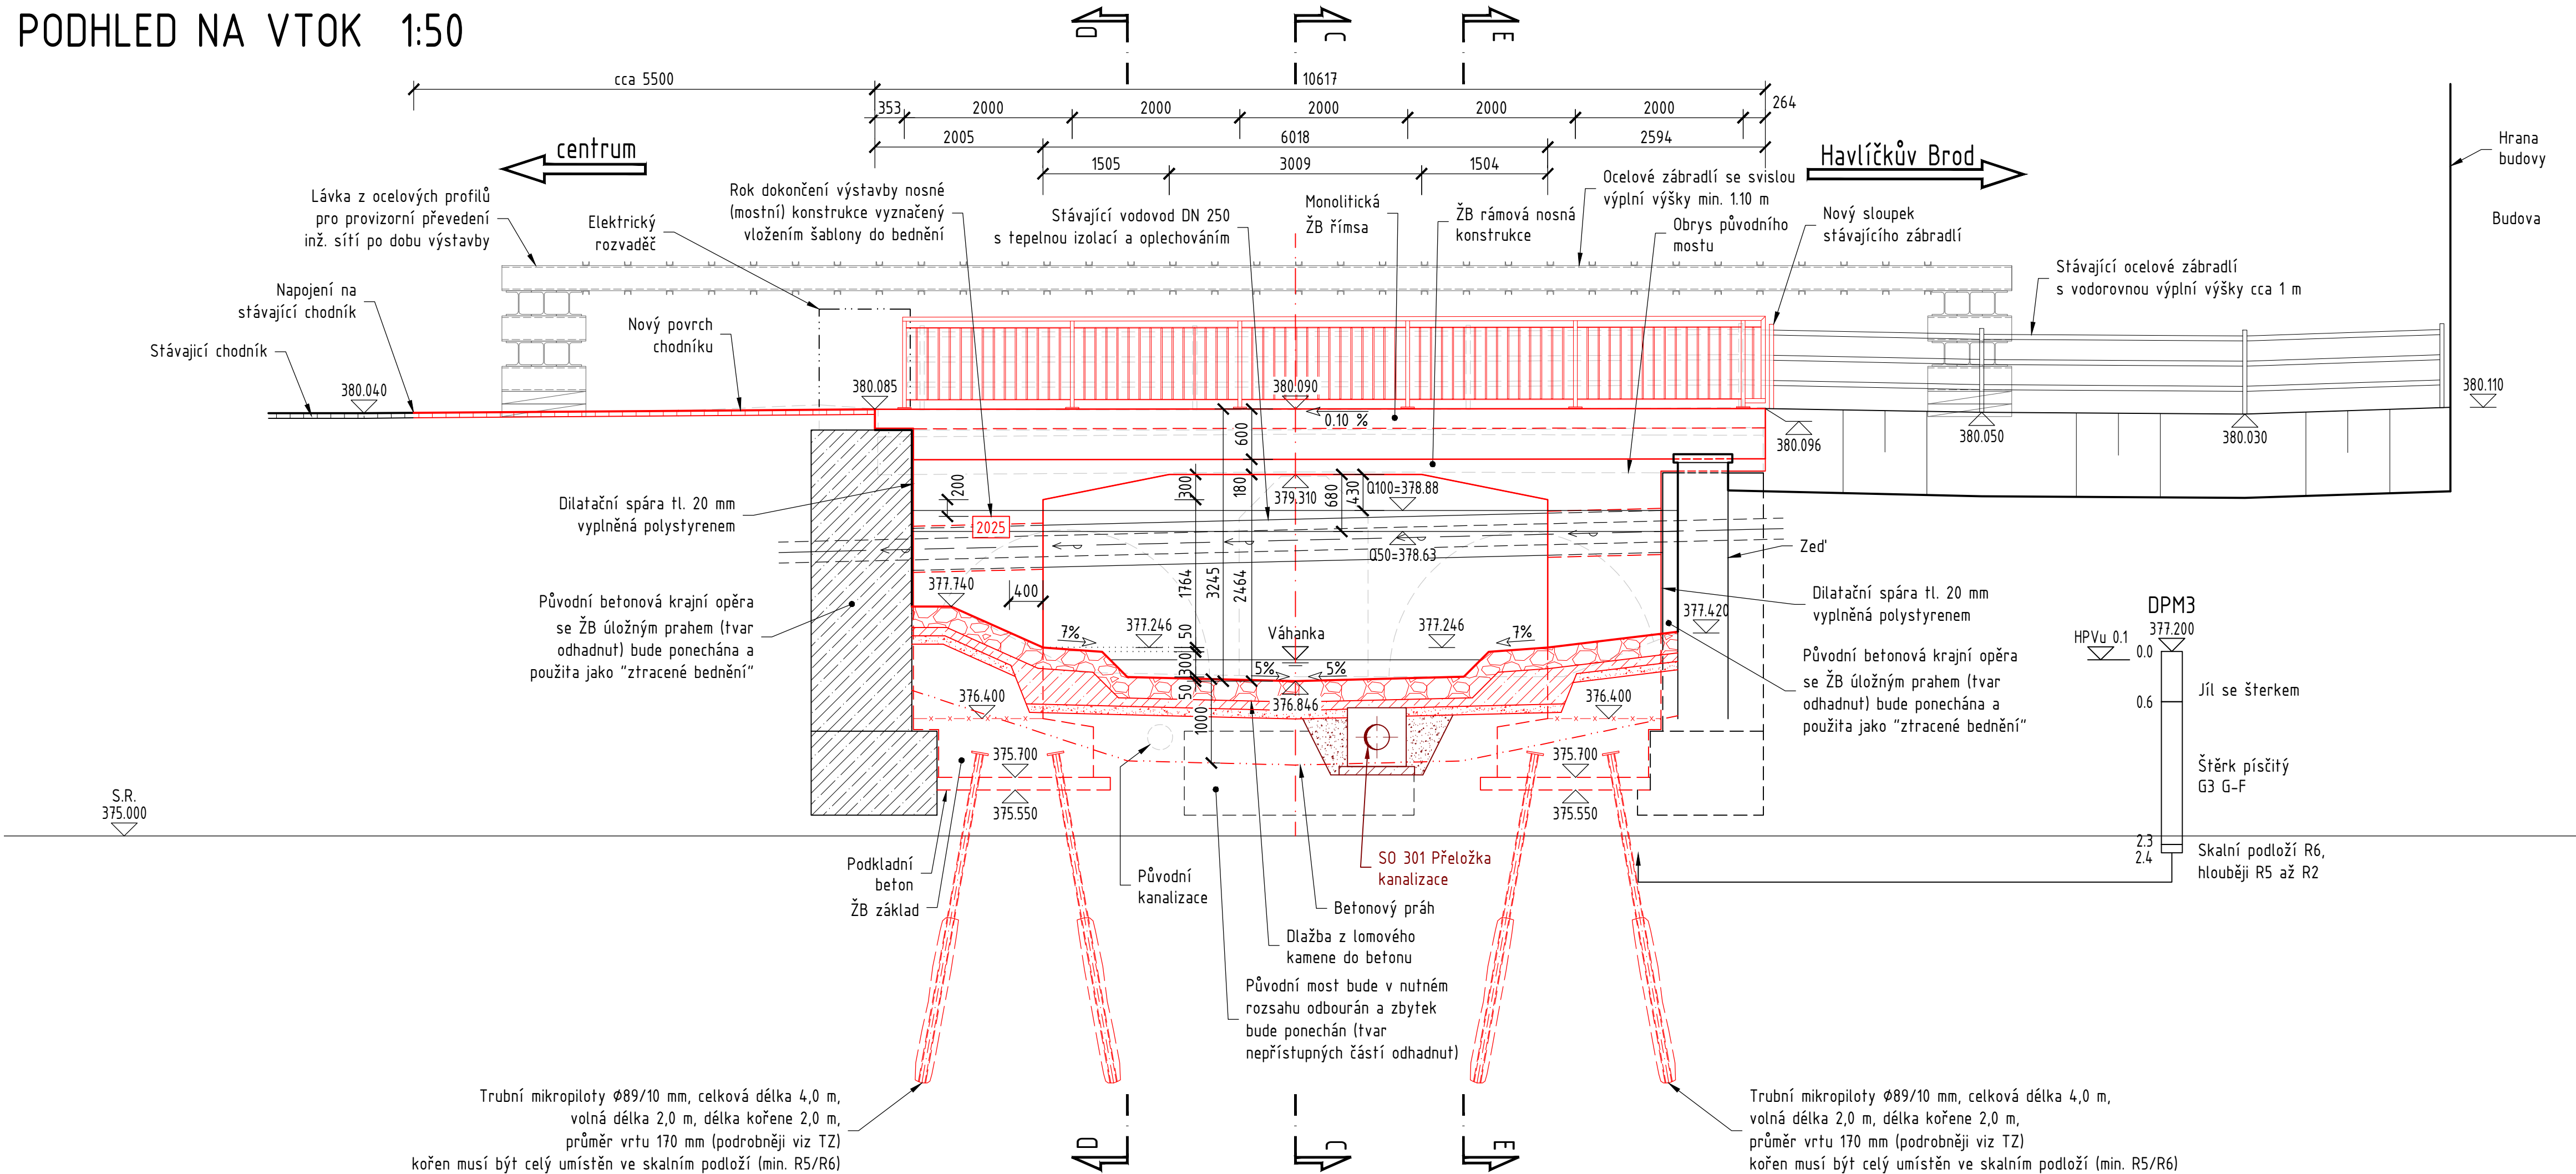


POHLED NA VÝTOK 1:50



PODHLIED NA VTOK 1:50



Související stavební objekty

SO 001	Demolice stávajícího mostu
SO 110	Dopravně inženýrská opatření
SO 301	Přeložka kanalizace
SO 401	Přeložka veřejného osvětlení
SO 402	Přeložka vedení Čez Distribuce
SO 403	Přeložka vedení CETIN

III/3456 GOLČŮV JENÍKOV – MOST EV. Č. 3456-1

 
 

STAVEBNÍK: **Kraj Vysočina**
Žižkova 1882/57, 587 33 Jihlava

INVESTOR: Krajská správa a údržba silnic Vysočiny,
příspěvková organizace
Kosovská 1122/16, 586 01 Jihlava

Ing. Petr Šedivý
Bukovanská 393/15, 779 00 Olomouc - Droždín

PDPS

D
SO 201

HLAVNÍ PROJEKTANT	ING. PETR ŠEDIVÝ	  	Ing. Petr ŠEDIVÝ projektování mostů a inženýrských stavb Bukovská 903/15 779 00 Olomouc - Drožďin IČO 07912463, DIČ CZ8404155364	
ZODPOVĚDNÝ PROJEKTANT	ING. PETR ŠEDIVÝ			
VYPRACOVAL	ING. PETR ŠEDIVÝ			
KONTROLOVAL	ING. JAN ŠEDIVÝ			
KRAJ VYSOČINA	OBEC GOLČOV JENIKOV	K.Ú. GOLČOV JENIKOV	DATUM	06/2024
<div style="text-align: center;"> <h1>MOST EV. Č. 3456-1</h1> </div>			FORMÁT	8xA4
			MĚŘÍTKO	1:50
			UČEL	PDPS
			ČÍS. ZAKÁZKY	1920
			ARCHIVNÍ ČÍS.	1920
PŘÍLOHA:			ČÍS. SOUPRAVY	PŘÍLOHA
POHLEDY			201.104	