



PŘÍČNÝ ŘEZ C-C 1:50

V ose mostního otvoru.

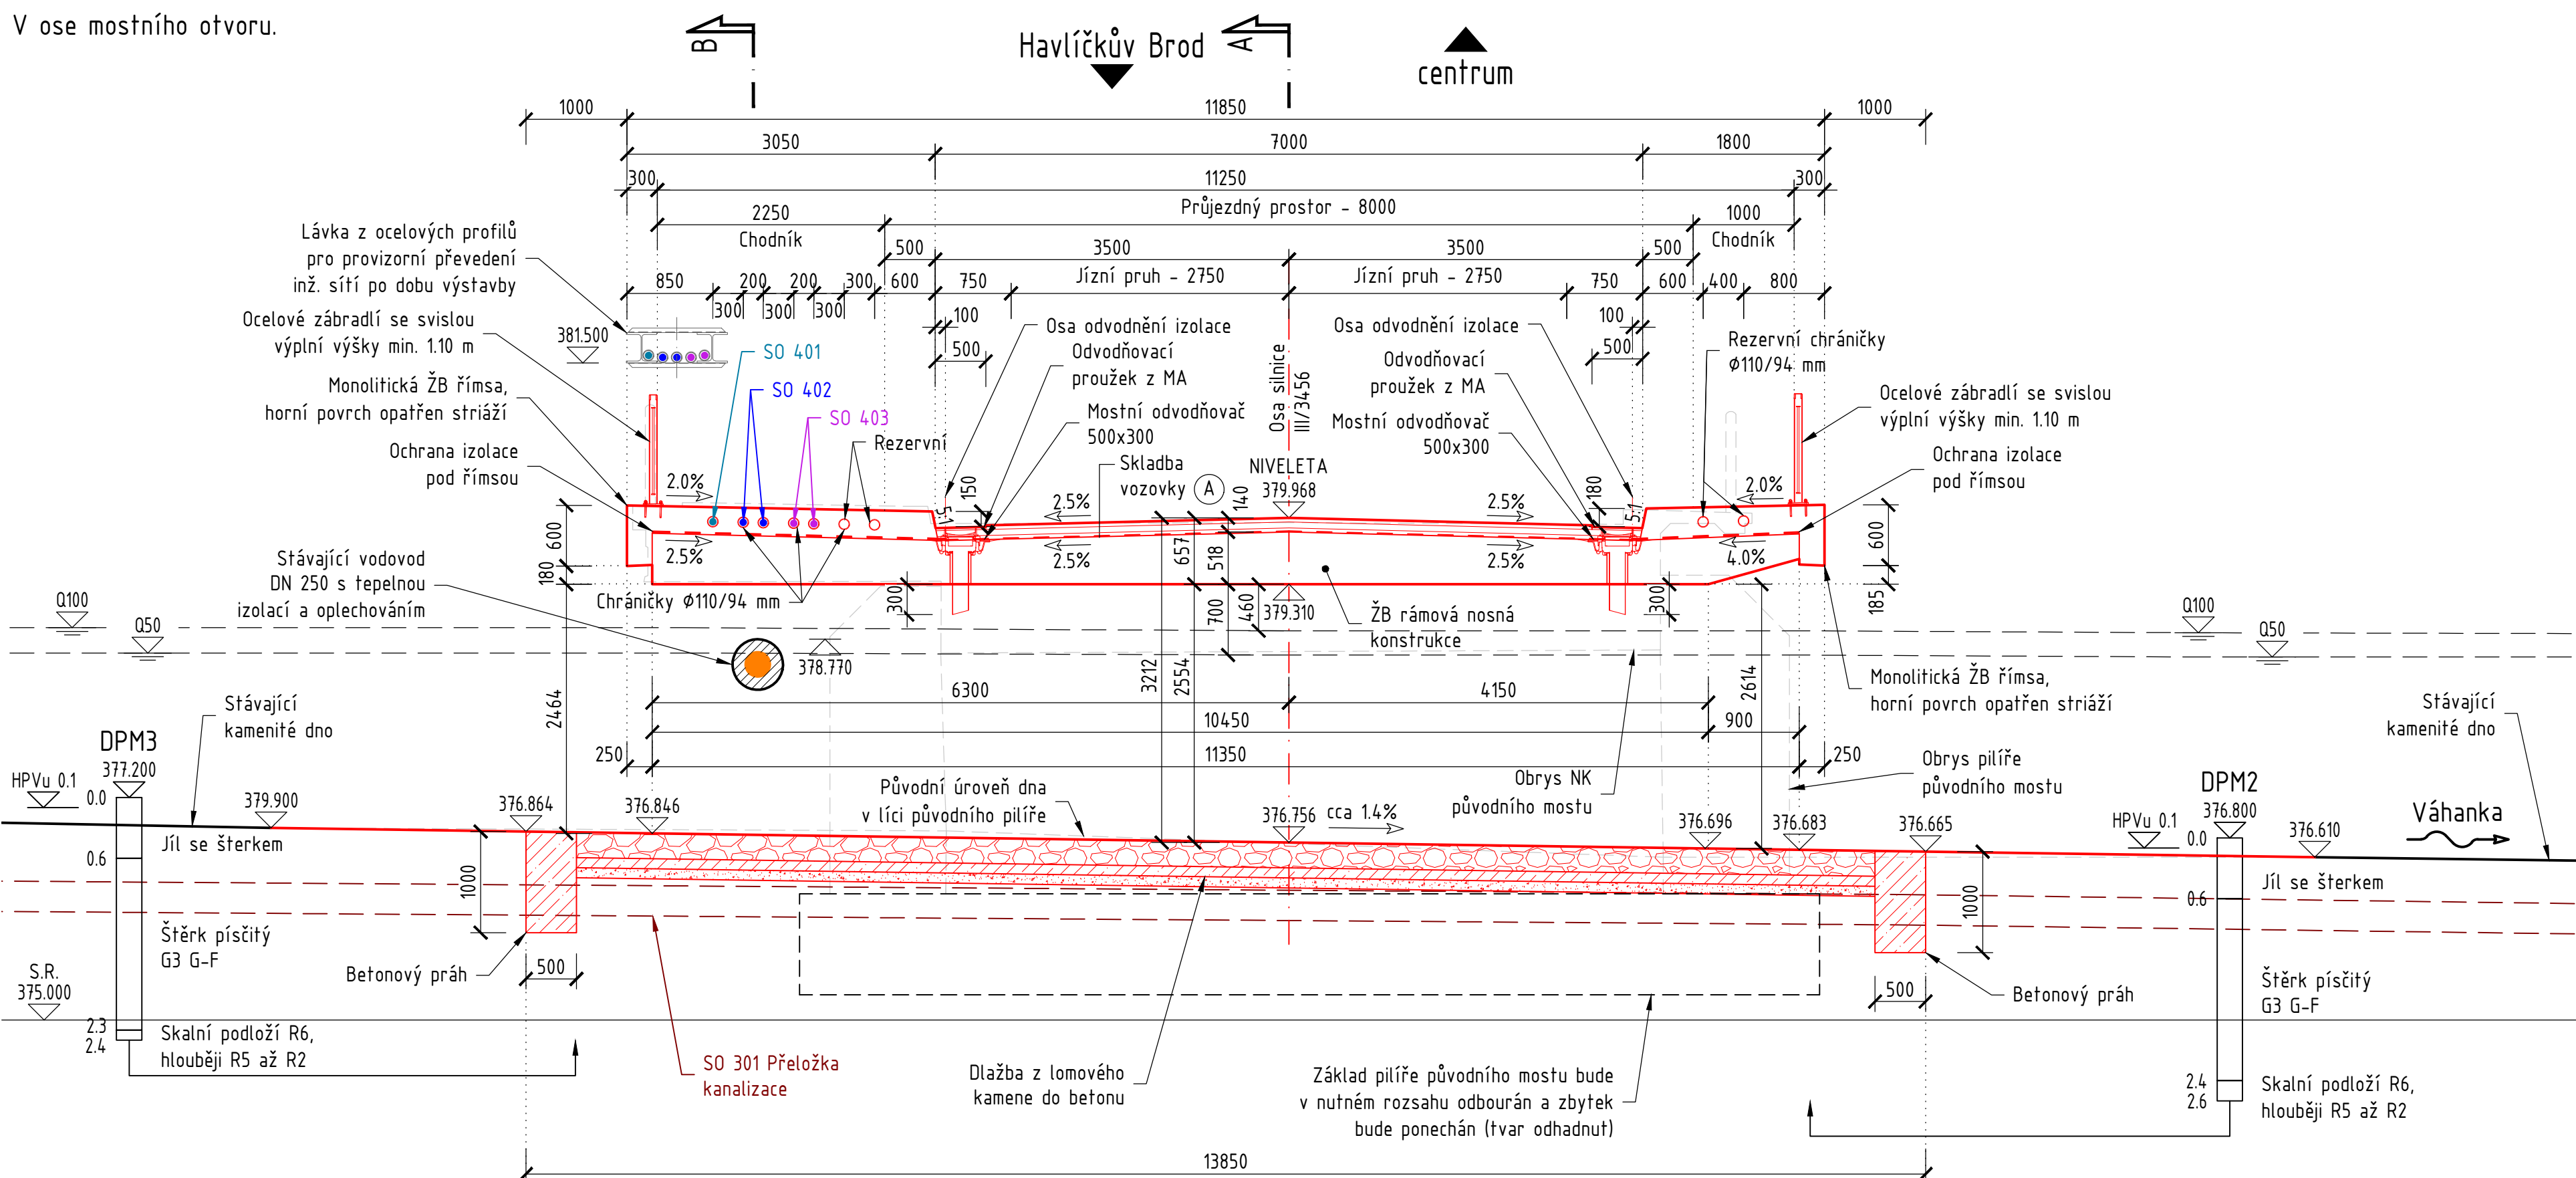


PŘÍČNÝ ŘEZ D-D 1:50

Idealizovaný příčný řez s podhledem na opěru OP2.

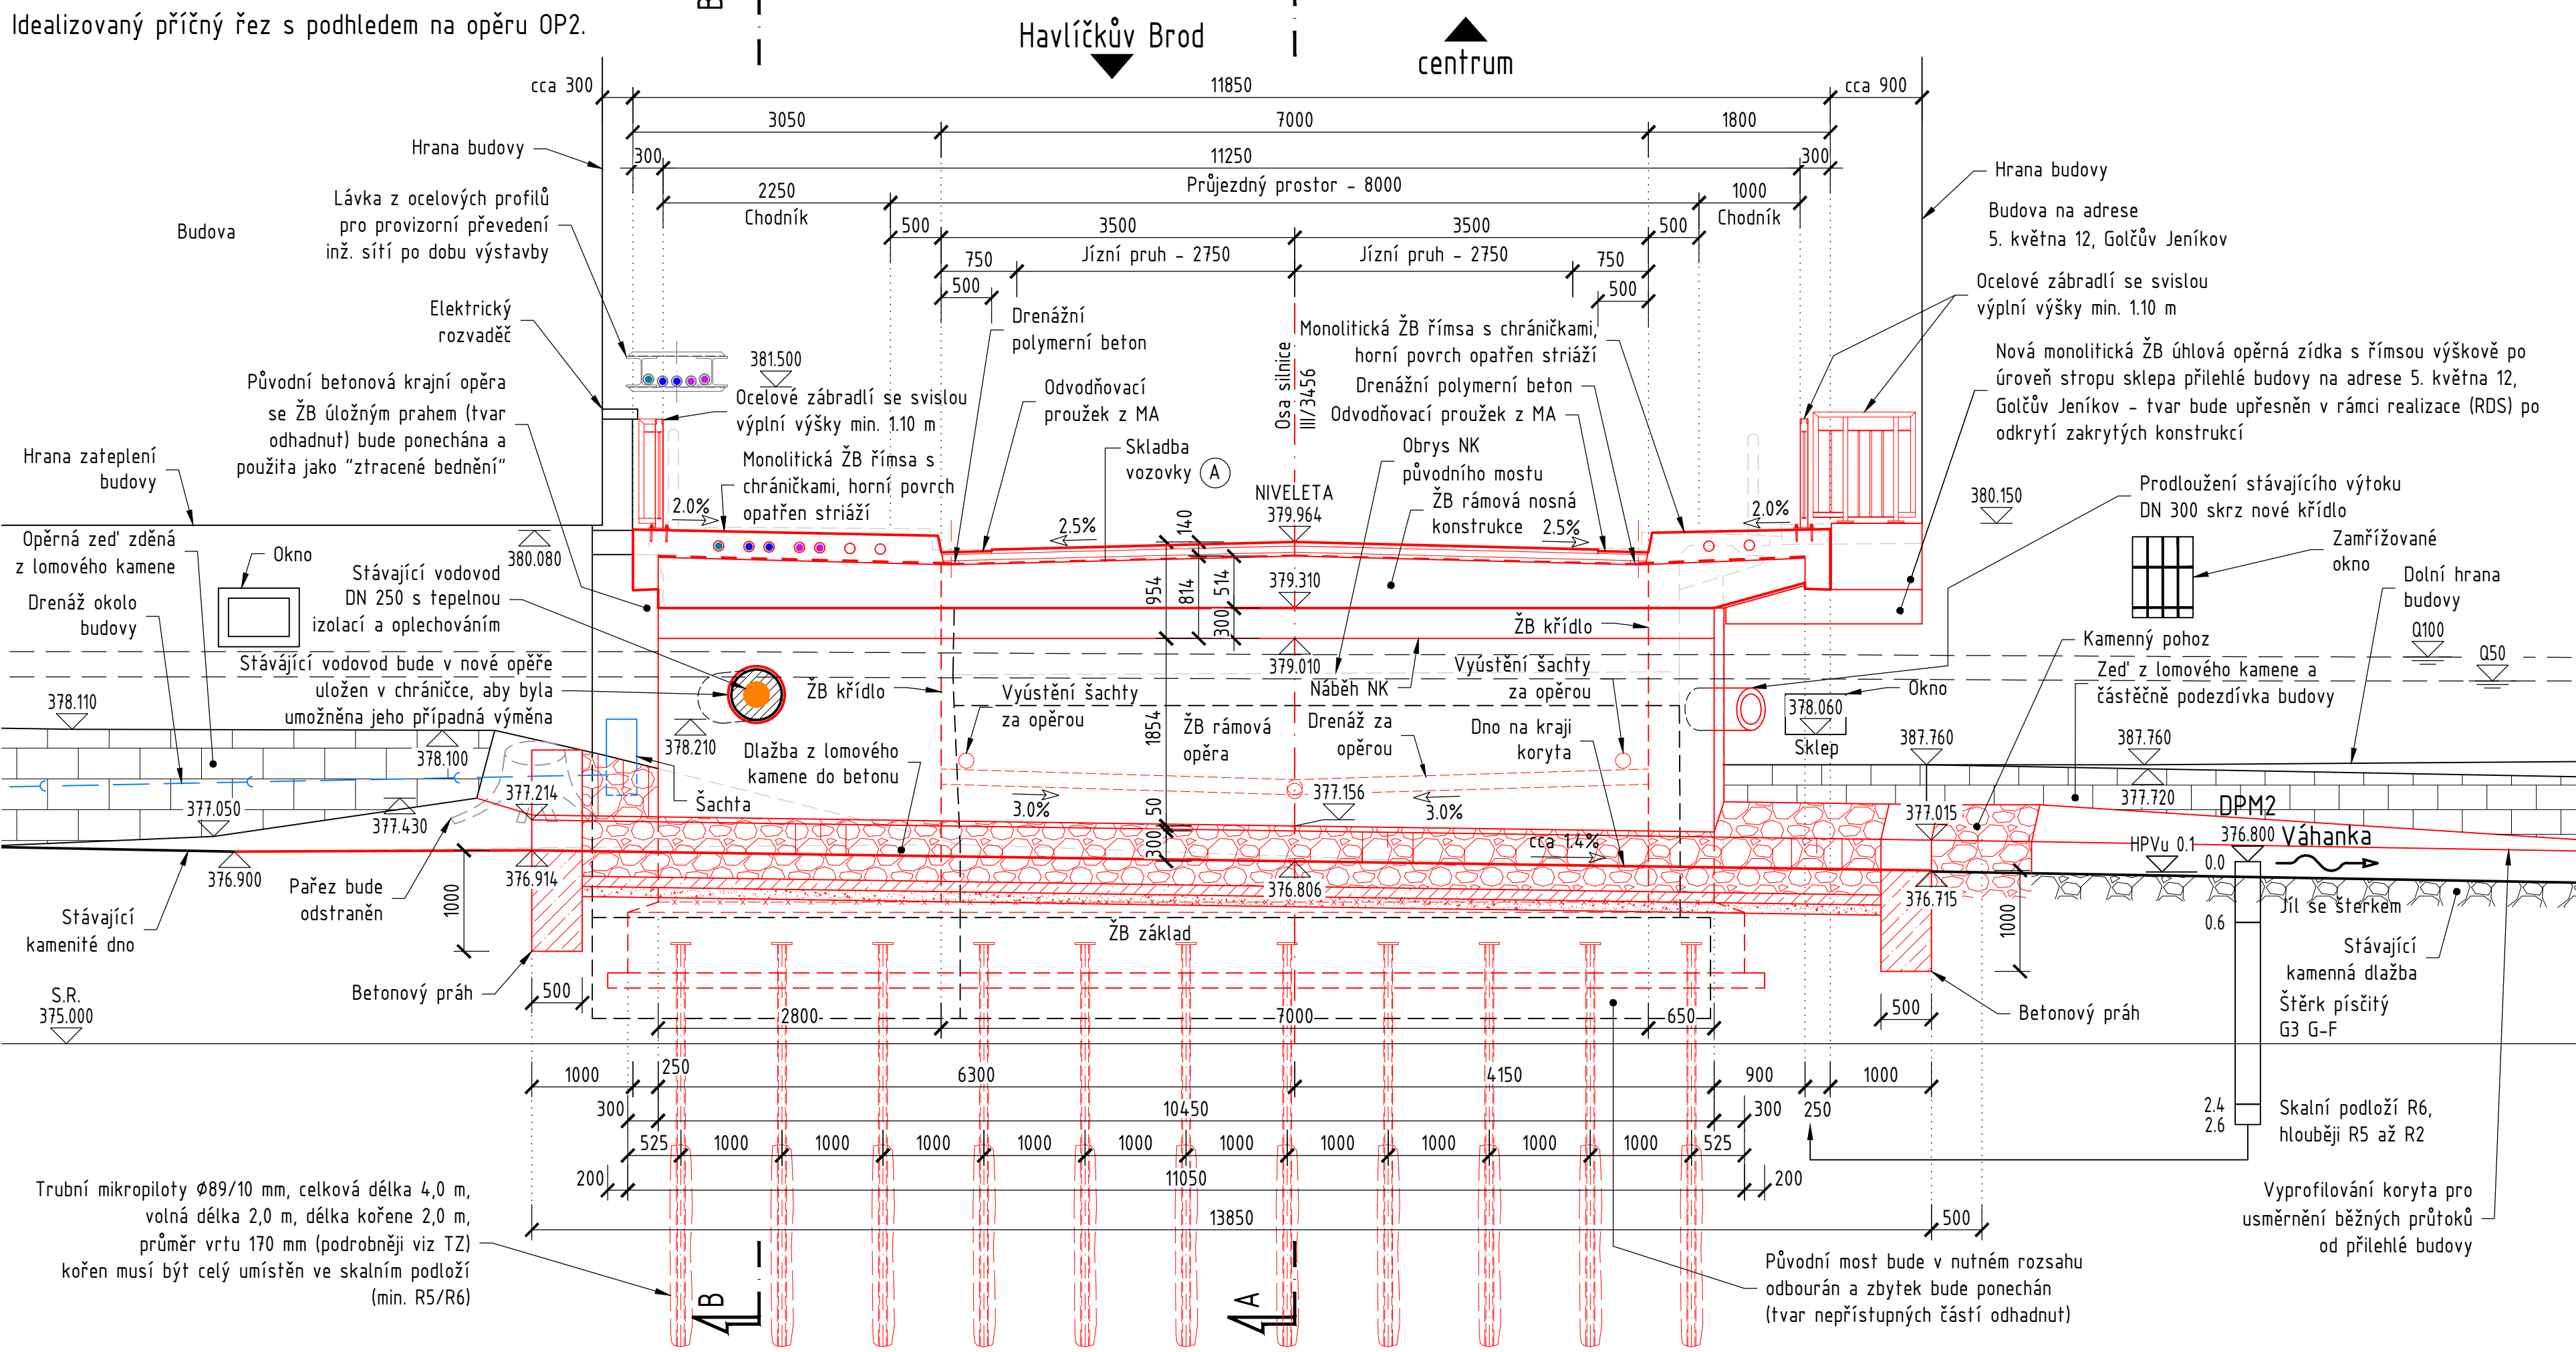

PŘÍČNÝ ŘEZ E-E 1:50

Idealizovaný příčný řez s podhledem na opěru OP1.

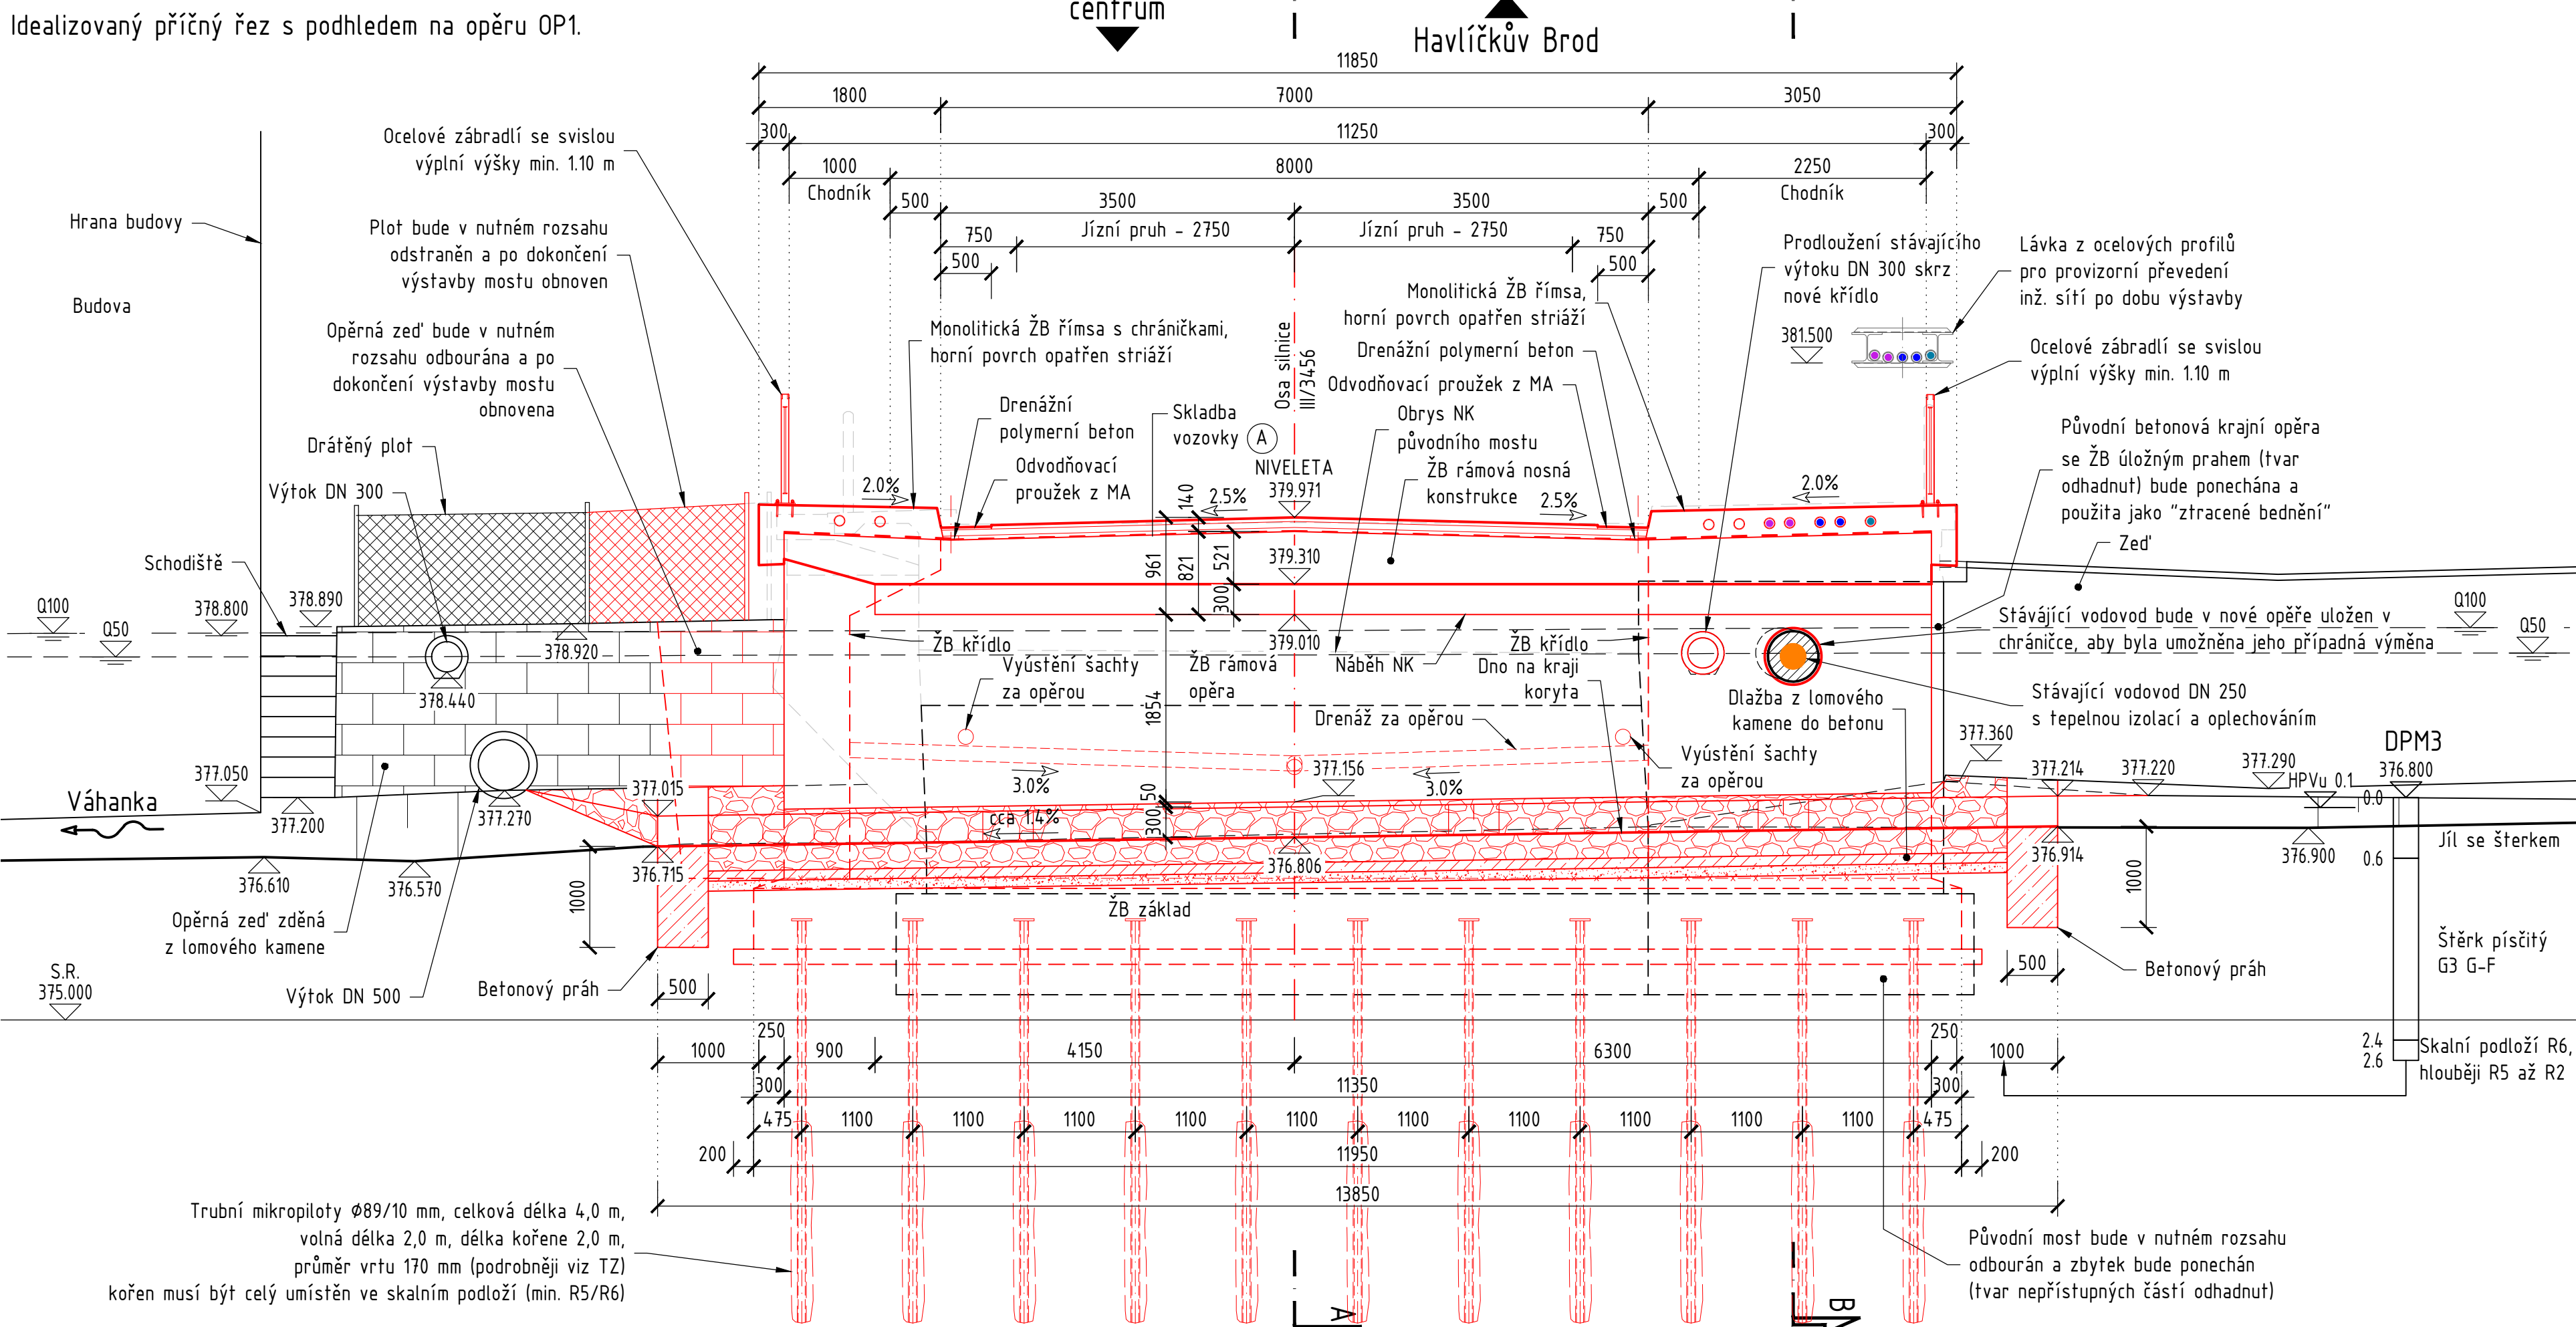

Související stavební objekty

- SO 001 Demolice stávajícího mostu
- SO 110 Dopravně inženýrská opatření
- SO 301 Přeložka kanalizace
- SO 401 Přeložka veřejného osvětlení
- SO 402 Přeložka vedení Čez Distribuce
- SO 403 Přeložka vedení CETIN

Skladba vozovky

Skladba vozovky (A)

Obrusná vrstva	ACO 11 +	40 mm
Spojovací postřik	PS-CP	0,3 kg/m <sup>2</sup>
Ložní vrstva	ACL 16 +	60 mm
Spojovací postřik	PS-CP	0,3 kg/m <sup>2</sup>
Ochranná vrstva	MA 11 IV	35 mm
Isolace	NAIP	5 mm
Penetrační adhezivní nátěr		
Celkem		140 mm

Skladba vozovky (B)

Asfaltový beton ACO 11 +	40 mm
Spojovací postřik PS-CP	0,3 kg/m <sup>2</sup>
Asfaltový beton ACL 16 +	60 mm
Spojovací postřik PS-CP	0,3 kg/m <sup>2</sup>
Asfaltový beton ACP 16 +	50 mm
Infiltrační postřik PI-C	1 kg/m <sup>2</sup>
Šířkoprůř. ŠD <sub>1</sub>	200 mm
Šířkoprůř. ŠD <sub>2</sub>	200 mm
Celkem	550 mm

Min. hodnota modulu přetvárnosti zemní plně Edef,2 = 45 MPa  
Min. hodnota modulu přetvárnosti spodní vrstvy ŠD<sub>1</sub> 200 mm Edef,2 = 70 MPa  
Min. hodnota modulu přetvárnosti horní vrstvy ŠD<sub>2</sub> 200 mm Edef,2 = 100 MPa

Skladba chodníku (C)

Betonová dlažba	60 mm
Pískové lože	30 mm
Šířkoprůř. ŠD <sub>3</sub>	150 mm
Celkem	240 mm

Min. hodnota modulu přetvárnosti zemní plně Edef,2 = 30 MPa  
Min. hodnota modulu rstvy ŠD<sub>3</sub> 150 mm Edef,2 = 50 MPa

III/3456 GOLČŮV JENÍKOV – MOST EV. Č. 3456-1

STAVEBNÍK: Kraj Vysočina

INVESTOR: Krajská správa a údržba silnic Vysočiny, příspěvková organizace

GENÉRALNÍ PROJEKTANT: Ing. Petr Šedivý

PDPS

SOUŘADNICOVÝ SYSTÉM: S-JTSK

VÝŠKOVÝ SYSTÉM: Bm

HLAVNÍ PROJEKTANT	ING. PETR ŠEDIVÝ	Ing. Petr ŠEDIVÝ
ZODPOVĚDNÝ PROJEKTANT	ING. PETR ŠEDIVÝ	Ing. Petr ŠEDIVÝ
VYPRACOVAL	ING. PETR ŠEDIVÝ	Ing. Petr ŠEDIVÝ
KONTROLOVAL	ING. JAN ŠEDIVÝ	Ing. Jan ŠEDIVÝ
KRAJ VYSOČINA	OBEC GOLČŮV JENÍKOV	K.O. GOLČŮV JENÍKOV
OBJEKT:		
PRÍLOHA:		

MOST EV. Č. 3456-1

PŘÍČNÉ ŘEZY

D  
S0 201