


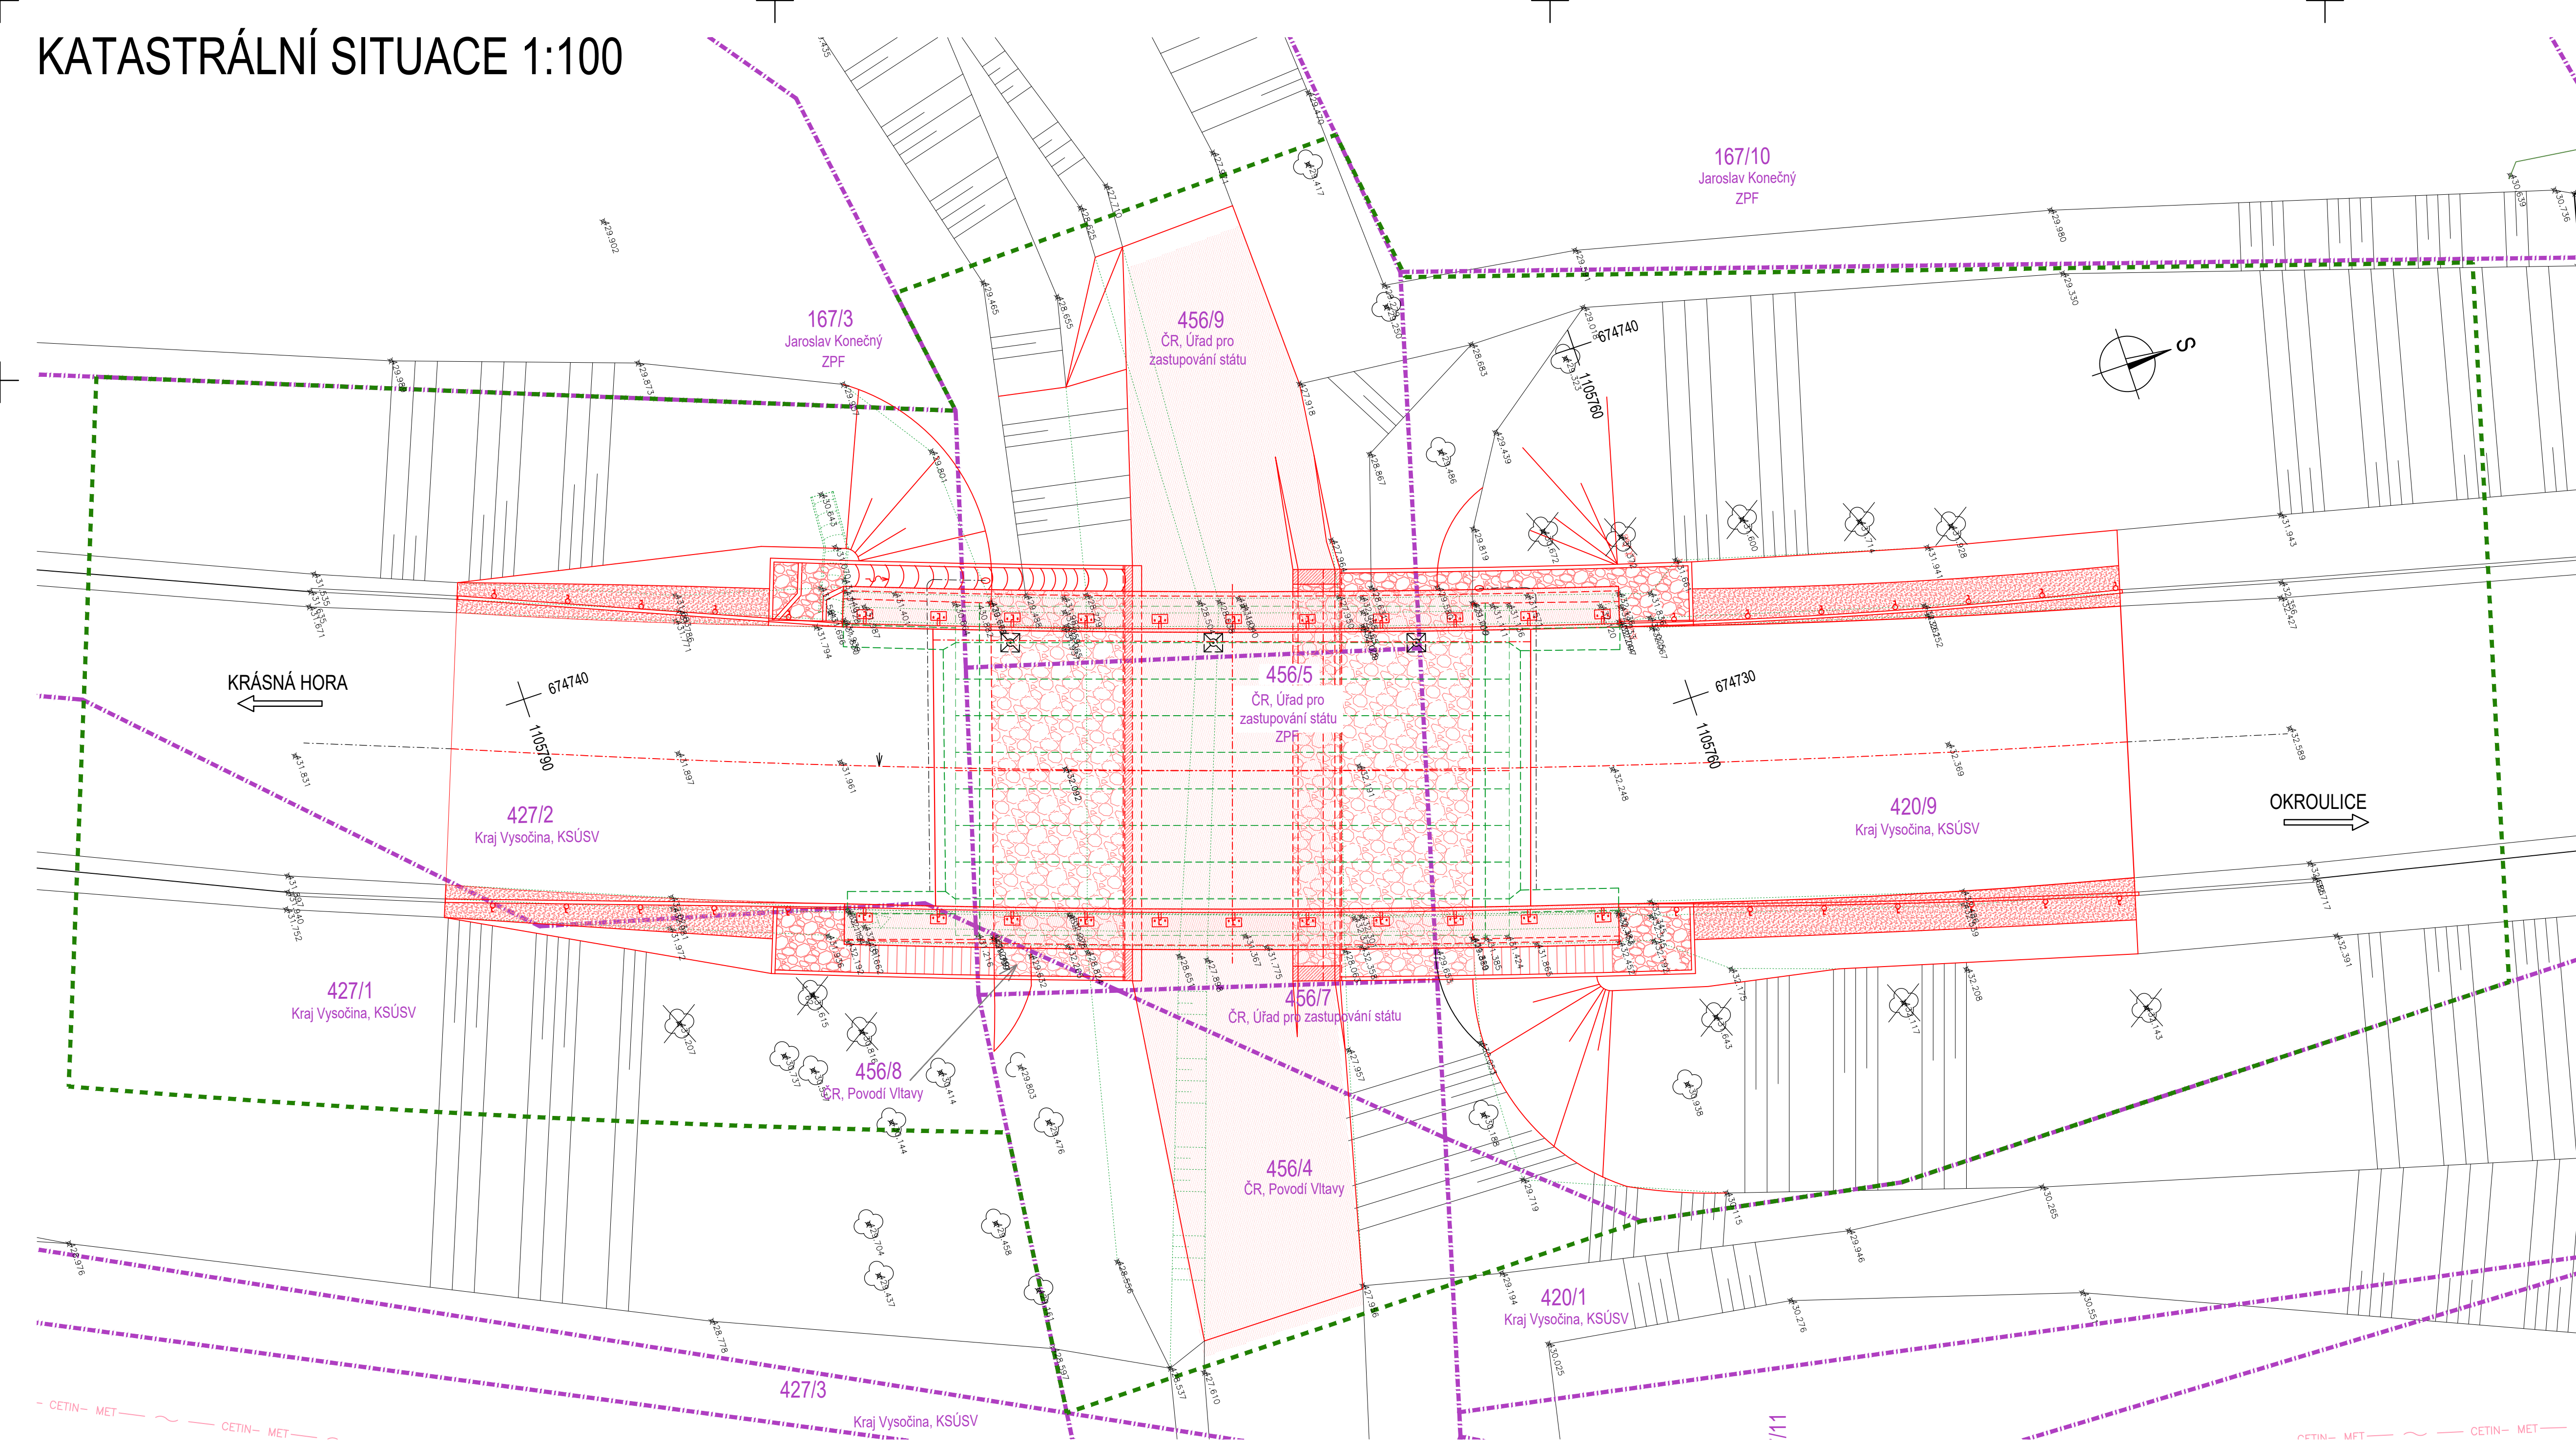


KATASTRÁLNÍ SITUACE 1:100



LEGENDA PLOCH

- | | |
|---|----------------------------|
|  | ŘÍMSY |
|  | ZPEVNĚNÍ KAMENEM DO BETONU |
|  | ZPEVNĚNÁ KRAJNICE |

LEGENDA OBJEKTŮ

SO 201 MOST ev.č. 34711-2

LEGENDA ČAR


- | | |
|---|---|
|  | STÁVAJÍCÍ STAV |
|  | HRANICE POZEMKŮ KN |
|  | VNITŘNÍ HRANICE POZEMKŮ KN |
|  | HRANICE KATASTRŮ |
|  | HRANICE DOČASNÉHO ZÁBORU |
|  | DOČASNÝ ZÁBOR VEDENÝ PO HRANICI POZEMKŮ |
|  | HRANICE TRVALÉHO ZÁBORU |
|  | TRVALÝ ZÁBOR VEDENÝ PO HRANICI POZEMKŮ |
|  | HRANICE VÝKOPŮ |

AKCE III/34740 Krásná Hora - most ev.č. 34740-3

STAVEBNÍK:


**Kraj Vysočina**

Kraj Vysočina
Žižkova 1882/57
587 33 Jihlava

INVESTOR:	Krajská správa a údržba silnic Vysočiny příspěvková organizace
	Krajská správa a údržba silnic Vysočiny, příspěvková organizace Kosovská 1122/16 586 01 Jihlava 1

C

PDPS

SOUŘADNICOVÝ SYSTÉM : S-UTK VÝŠKOVÝ SYSTÉM : Bpv			
VEDOUcí PROJEKTANT	Ing. Martin ŘEHULKA	 PROJEKČNÍ KANCELÁŘ PRIS spol. s r. o. OSOŤA 20, 625 00 BRNO	
ZODPOVĚDNÝ PROJEKTANT	Ing. Bronislav ŠUSTR		
VYPRACOVAL	Ing. Kateřina MRHÁČOVÁ		
KONTROLOVAL	Ing. Jiří ŠRUBAR		
KRAJ	VYSOČINA	STAVEBNÍK	Kraj Vysočina
AKCE <div style="font-size: 2em; font-weight: bold; text-align: center;">III/34740 Krásná Hora - most ev.č. 34740-3</div>		DATUM	10/2022
		FORMÁT	10 A4
		MĚŘÍTKO	1:100
		STUPEŇ	PDPs
		ČÍS. ZAKÁZKY	21172
		ČÍS. ARCHIVNÍ	C3_KSV.dwg
		ČÍS. SOUPRAVY	ČÍS. VÝKRESU
KATASTRÁLNÍ SITUACE			C2