


KOORDINAČNÍ SITUACE 1:100

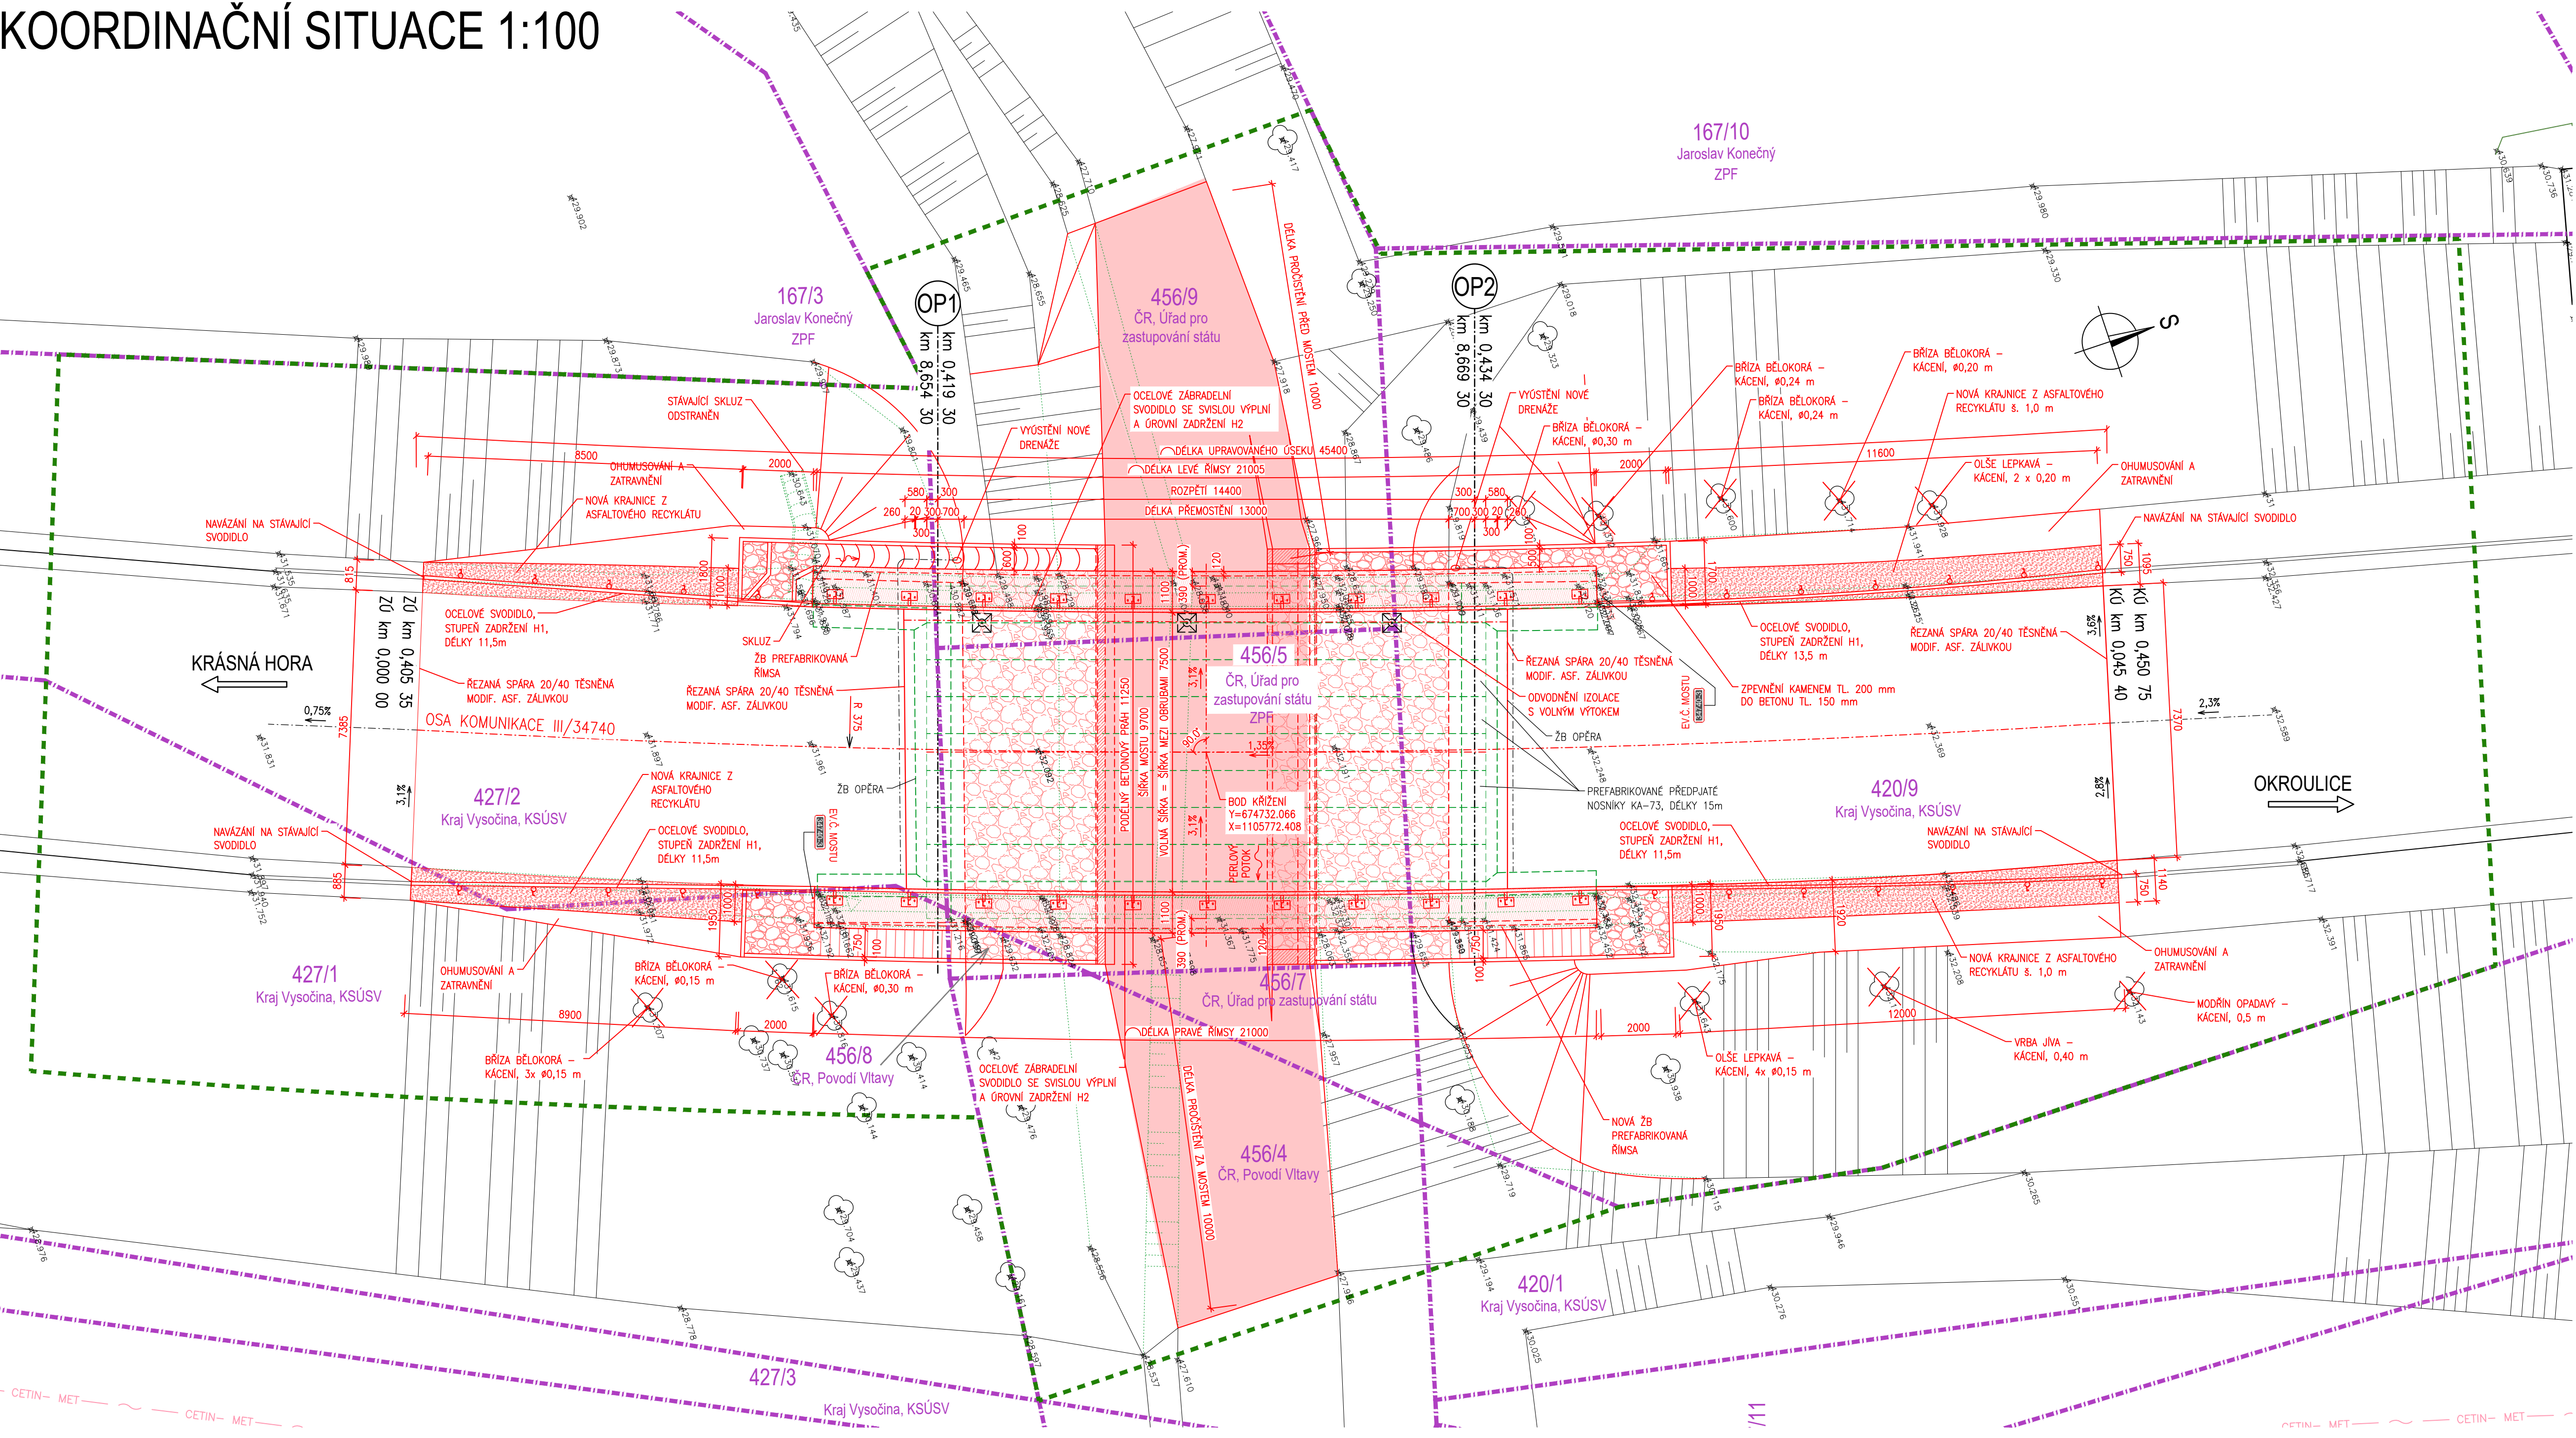

LEGENDA PLOCH

- ŘÍMSY
- ZPEVNĚNÍ KAMENEM DO BETONU
- PROČISTĚNÍ DNA
- ZPEVNĚNÁ KRAJNICE

LEGENDA OBJEKTŮ

SO 201 MOST ev.č. 34711–2

LEGENDA ČAR

- STÁVAJÍCÍ STAV
- HRANICE POZEMKŮ KN
- VNITŘNÍ HRANICE POZEMKŮ KN
- HRANICE KATASTRŮ
- HRANICE DOČASNÉHO ZÁBORU
- DOČASNÝ ZÁBOR VEDENÝ PO HRANICI POZEMKU
- HRANICE TRVALÉHO ZÁBORU
- TRVALÝ ZÁBOR VEDENÝ PO HRANICI POZEMKU
- HRANICE VÝKOPŮ

AKCE	III/34740 Krásná Hora - most ev.č. 34740-3
------	--

STAVEBNÍK:	Kraj Vysočina Žižkova 1882/57 587 33 Jihlava
------------	--

INVESTOR:	Krajská správa a údržba silnic Vysočiny, příspěvková organizace Kosovská 1122/16 586 01 Jihlava 1
-----------	---

C

PDPS

SOUŘADNICOVÝ SYSTÉM	: S-JTSK		
VÝŠKOVÝ SYSTÉM	: Bpv		
VEDOUcí PROJEKTANT	Ing. Martin ŘEHULKA		
ZODPOVĚDNÝ PROJEKTANT	Ing. Bronislav ŠŮSTR		
VYPRACOVAL	Ing. Kateřina MRHAČOVÁ		
KONTROLOVAL	Ing. Jiří ŠRUBAR		
KRAJ	VYSOČINA	STAVEBNÍK	Kraj Vysočina
AKCE	III/34740 Krásná Hora - most ev.č. 34740-3		
DATUM	10/2022		
FORMÁT	10 A4		
MĚŘÍTKO	1:100		
STUPEŇ	PDPS		
ČÍS. ZAKÁZKY	21172		
ARCHIVNÍ ČÍS.	C3_KSIT.dwg		
ČÍS. SOUPRAVY	ČÍS. VÝKRESU		
PŘÍLOHA	KOORDINAČNÍ SITUACE		C3