


PŘÍČNÝ ŘEZ 1:50

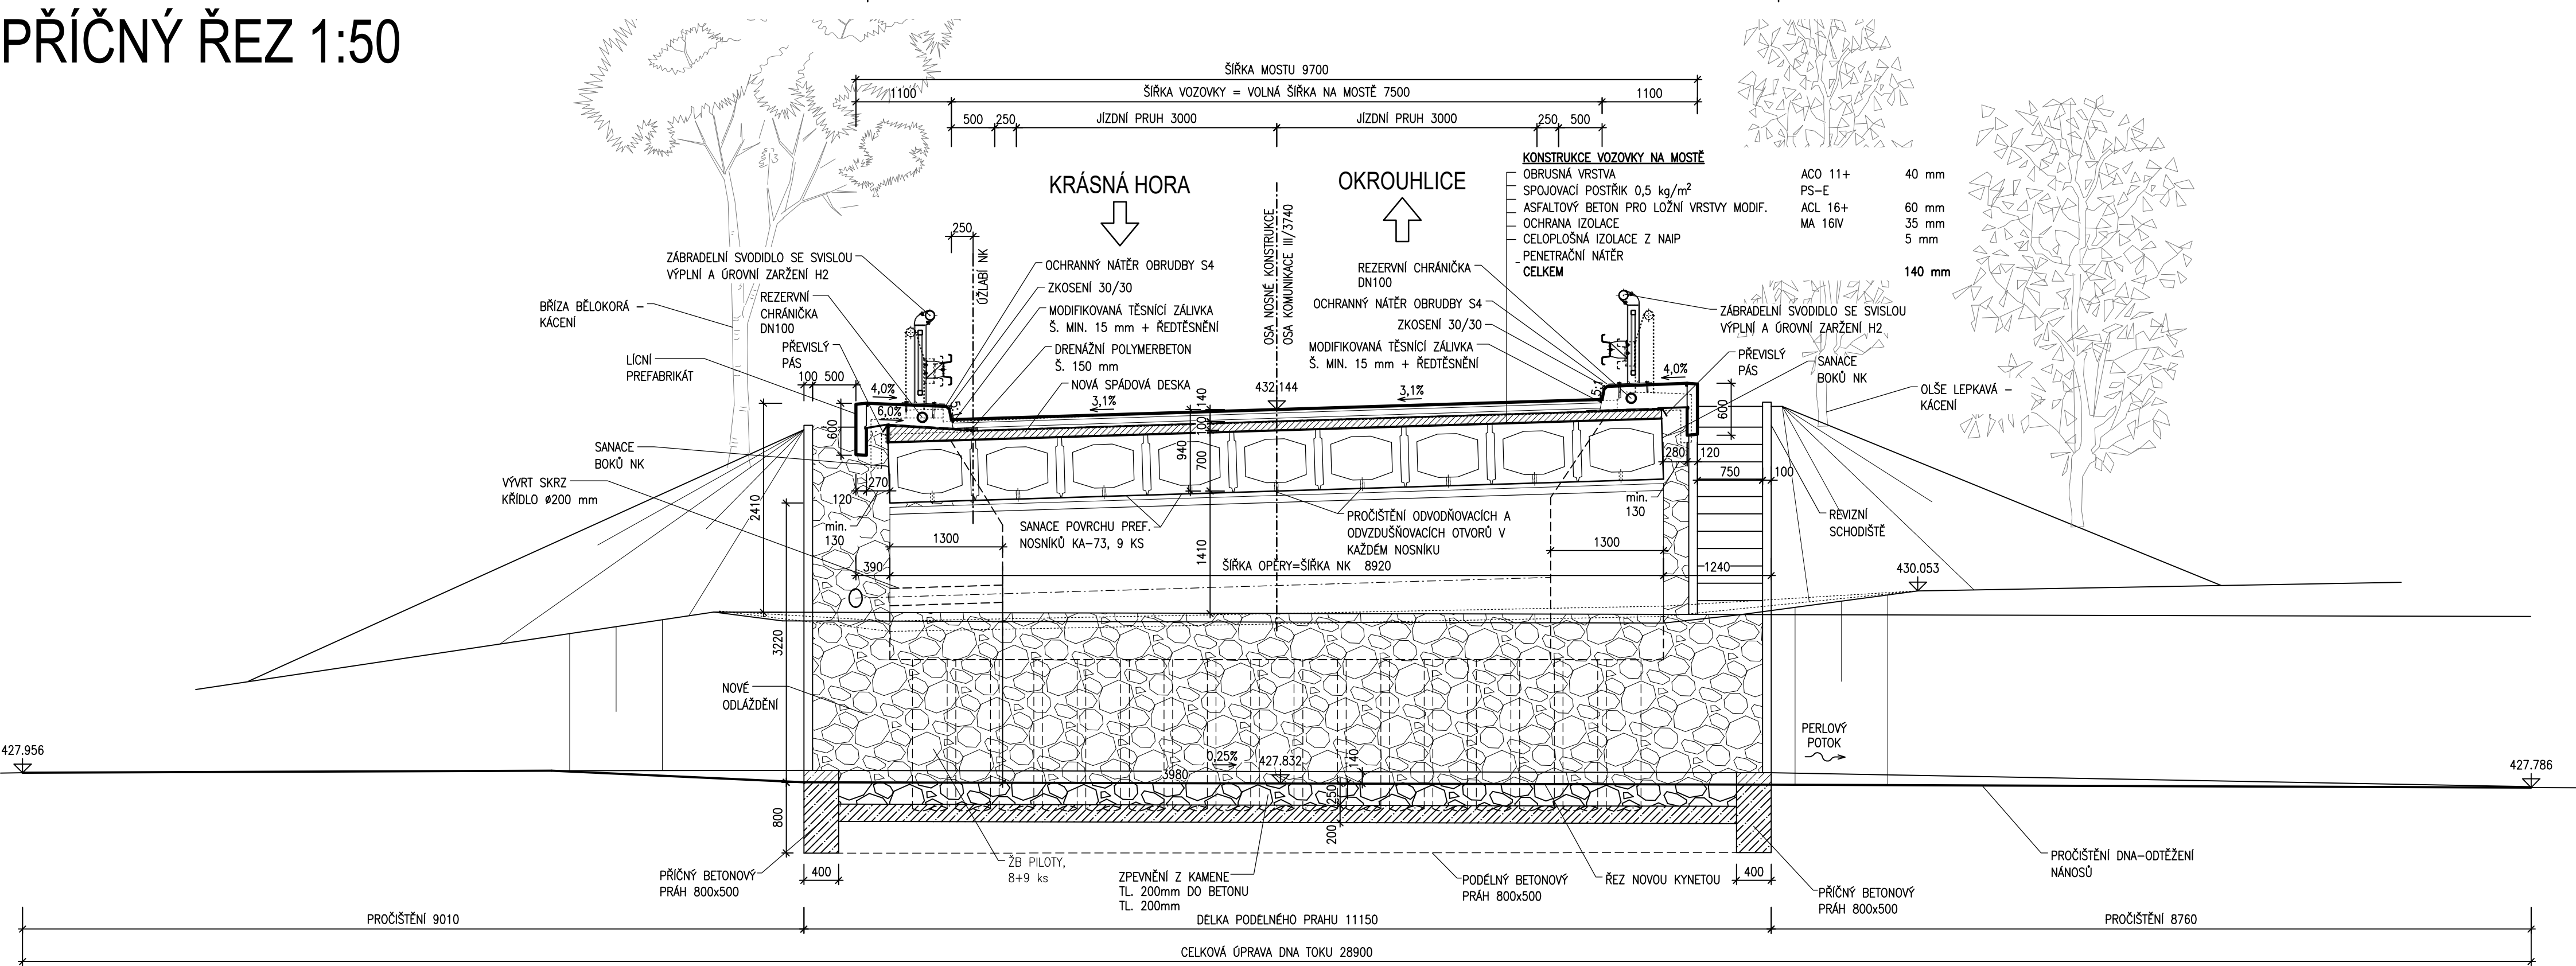

MATERIÁLY

BETONY BUDOU PROVEDENY DLE ČSN EN 206

KONSTRUKČNÍ BETONY:

ŽB KONCOVÝ PŘÍČNÍK	C30/37	XF2	(CZ,F,2) – CI 0,2; D _{max} 22 – S3
ŽB SPÁDOVÝ BETON	C30/37	XF2	(CZ,F,2) – CI 0,2; D _{max} 22 – S3
ŽB ŘÍMSY MONOLIT	C30/37	XF4	(CZ,F,2) – CI 0,2; D _{max} 16 – S4
ŽB ŘÍMSY PREFABRIKOVANÉ	C40/50	XF4	(CZ,F,2) – CI 0,2; D _{max} 16 – S4


OSTATNÍ BETONY:

PODKLADNÍ BETON	C12/15n	X0– CI 1,00 – D _{max} 22
PODKLADNÍ BETON PRO RUBOVOU DRENÁŽ	C12/15n	X0– CI 1,00 – D _{max} 22
BETONOVÉ PRAHY A PATKY	C25/30n	XF3– CI 1,0 – D _{max} 22
PODKLADNÍ BETON POD DLAŽBU	C25/30n	XF3– CI 1,00 – D _{max} 22
BETONÁŘSKÁ OCEL	B500B	

AKCE


III/34740 Krásná Hora - most ev.č. 34740-3

STAVEBNÍK:



Kraj Vysočina
Žižkova 1882/57
587 33 Jihlava


INVESTOR:



Krajská správa a údržba silnic Vysočiny, příspěvková organizace
Kosovská 1122/16
586 01 Jihlava 1

D
SO201

SOUŘADNICOVÝ SYSTÉM : S-JTSK
VÝŠKOVÝ SYSTÉM : Bpv

VEDOUČÍ PROJEKTANT		Ing. Martin ŘEHULKA	 <div>PROJEKČNÍ KANCELÁŘ PRIS spol. s r. o. OSOVÁ 20, 625 00 BRNO</div>		
ZODPOVĚDNÝ PROJEKTANT		Ing. Bronislav ŠUSTR			
VYPRACOVAL		Ing. Kateřina MRHAČOVÁ			
KONTROLOVAL		Ing. Jiří ŠRUBAŘ			
KRAJ	VYSOČINA	STAVEBNÍK	Kraj Vysočina	DATUM	10/2022
AKCE				FORMÁT	4 A4
III/34740 Krásná Hora - most ev.č. 34740-3				MĚŘÍTKO	1:50
				STUPEŇ	PDPS
				ČÍS. ZAKÁZKY	21172
				ARCHIVNÍ ČÍS.	201_05_PRR.dwg
NÁZEV OBJEKTU		SO 201 Most ev.č. 34740-3		ČÍS. SOUPRAVY	ČÍS. VÝKRESU
PŘÍLOHA		PŘÍČNÝ ŘEZ			5

PDPS