



POHLEDY NA FASÁDU SOUČASNÝ STAV

1:50

JÍŽNÍ FASÁDA

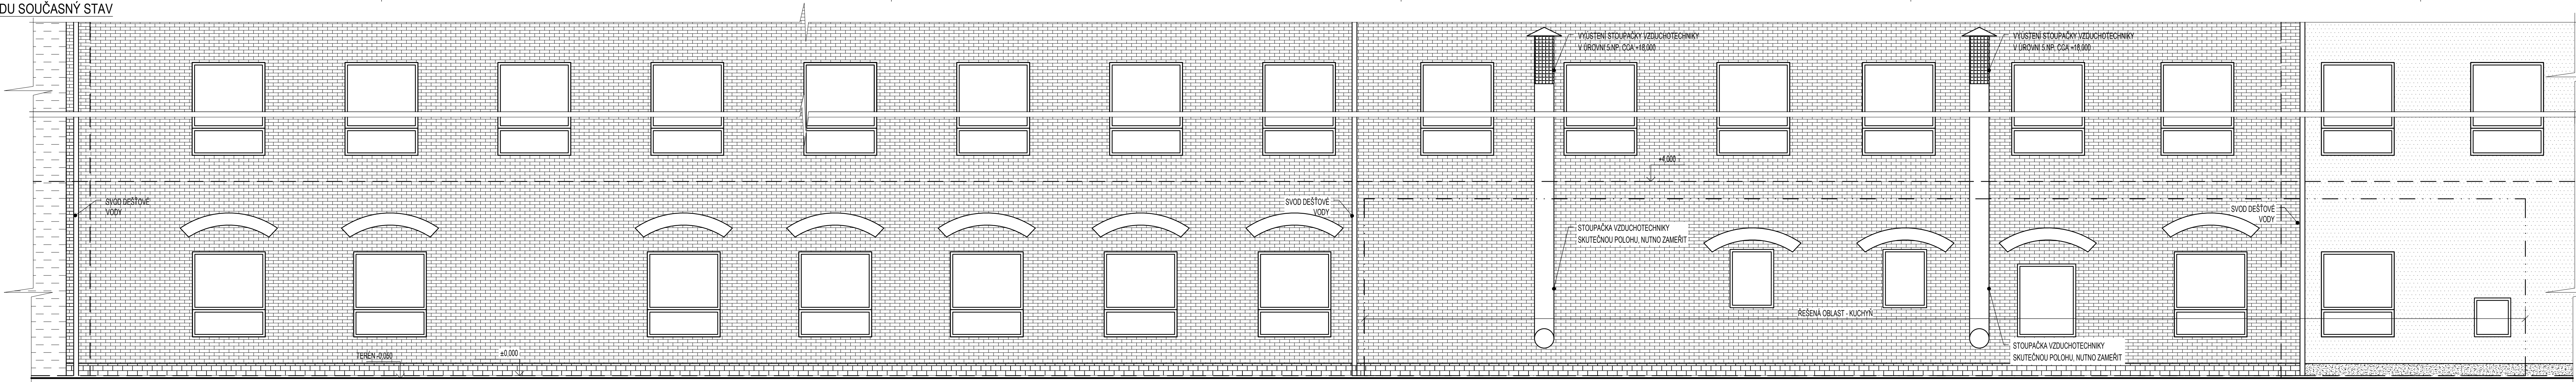

SEVERNÍ FASÁDA

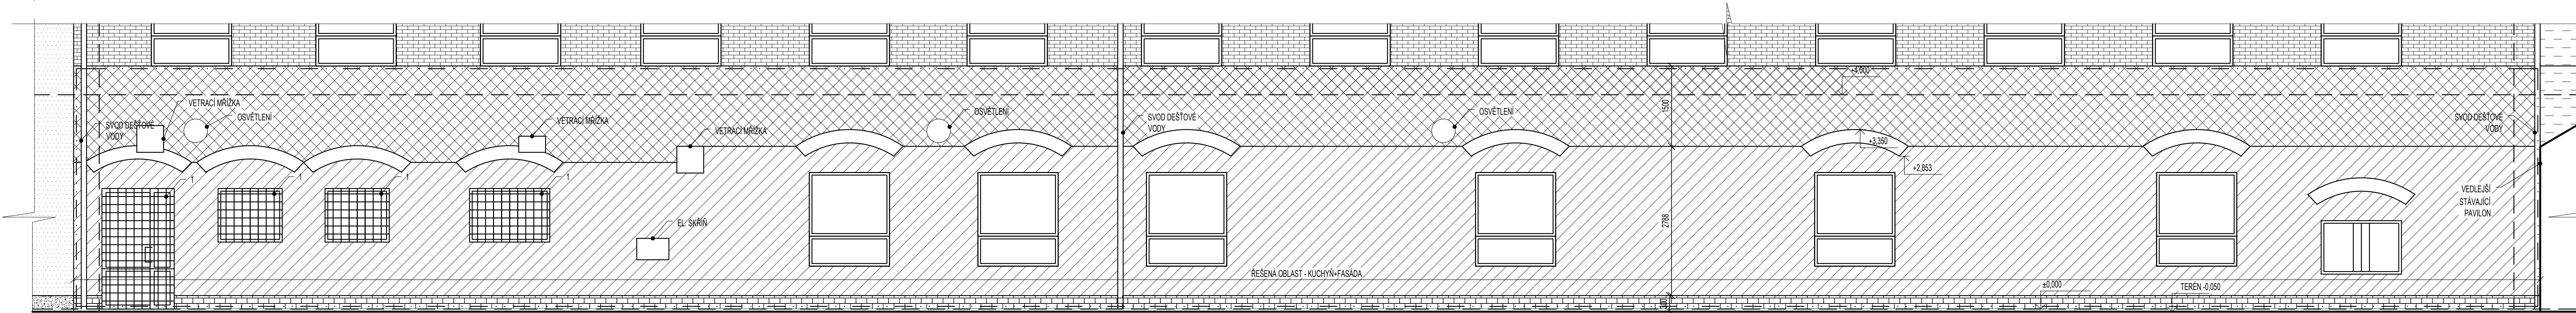

LEGENDA POVRCHOVÝCH ÚPRAV

- PŮVODNÍ BÍLÁ BARVA FASÁDY
- PŮVODNÍ RUŽOVÁ BARVA FASÁDY
- PŮVODNÍ SOKLOVÝ OBKLAD - HNEDÝ
- PŮVODNÍ TEHLOVÁ FASÁDA - CIHLOVÁ
- PŮVODNÍ ŠEDÁ BARVA SOUSEDNÍHO OBJEKTU
- PŮVODNÍ SOKL SOUSEDNÍHO OBJEKTU - ANTRACITOVÁ BARVA
- PŮVODNÍ CIHLOVÝ OBKLAD NAD OKNY - CIHLOVÁ
- PŮVODNÍ BÉŽOVÁ FASÁDA VEDLEJŠÍHO OBJEKTU

POZNÁMKA

1- PŮVODNÍ MŘÍŽ - NUTNO ODSTRANIT V NAVRHOVANÉM STAVU

Akce: SUPŠ Jihlava Rek. stravovacího provozu

Umístění: Hájkova 2917/42, Jihlava - Helenín  
Investor: Kraj Vysočina, Žižkova 182/57, 586 01 Jihlava  
Projektant: Dávid Fmrtol  
Zodp. projektant: Ing. Michal Nečas  
Autor. projektant: Ing. Petr Lorenz, CSc.

Proiectura Dana s.r.o.  
PROJEKCE - INŽENÝRING - REALIZACE  
U tunelu 152, Senohraby 251 66  
IČ: 17219787, DIČ: CZ17219787  
tel: +420 734 745 727, info@proiecturadana.cz  
NA TUTO DOKUMENTACI SE VZTAHUJÍ AUTORSKÁ PRÁVA, NENÍ URČENA PRO ZHOVENÍ KOPÍ A JAKÝCHKOLIV REPRODUKCI BEZ SOUHLASU PROIECTURA DANA s.r.o.

Stupeň: DPS  
Číslo zakázky: 24056  
Část PD: D.1.1

Obsah: STÁVAJÍCÍ STAV - POHLEDY NA FASÁDU

Datum: 12/2024  
Měřítko: 1:50  
Formát: 1260x297  
Číslo přílohy: D.1.1.-04  
Paré: