


SITUACE DOPRAVNÍHO ZNAČENÍ
M: 1:300

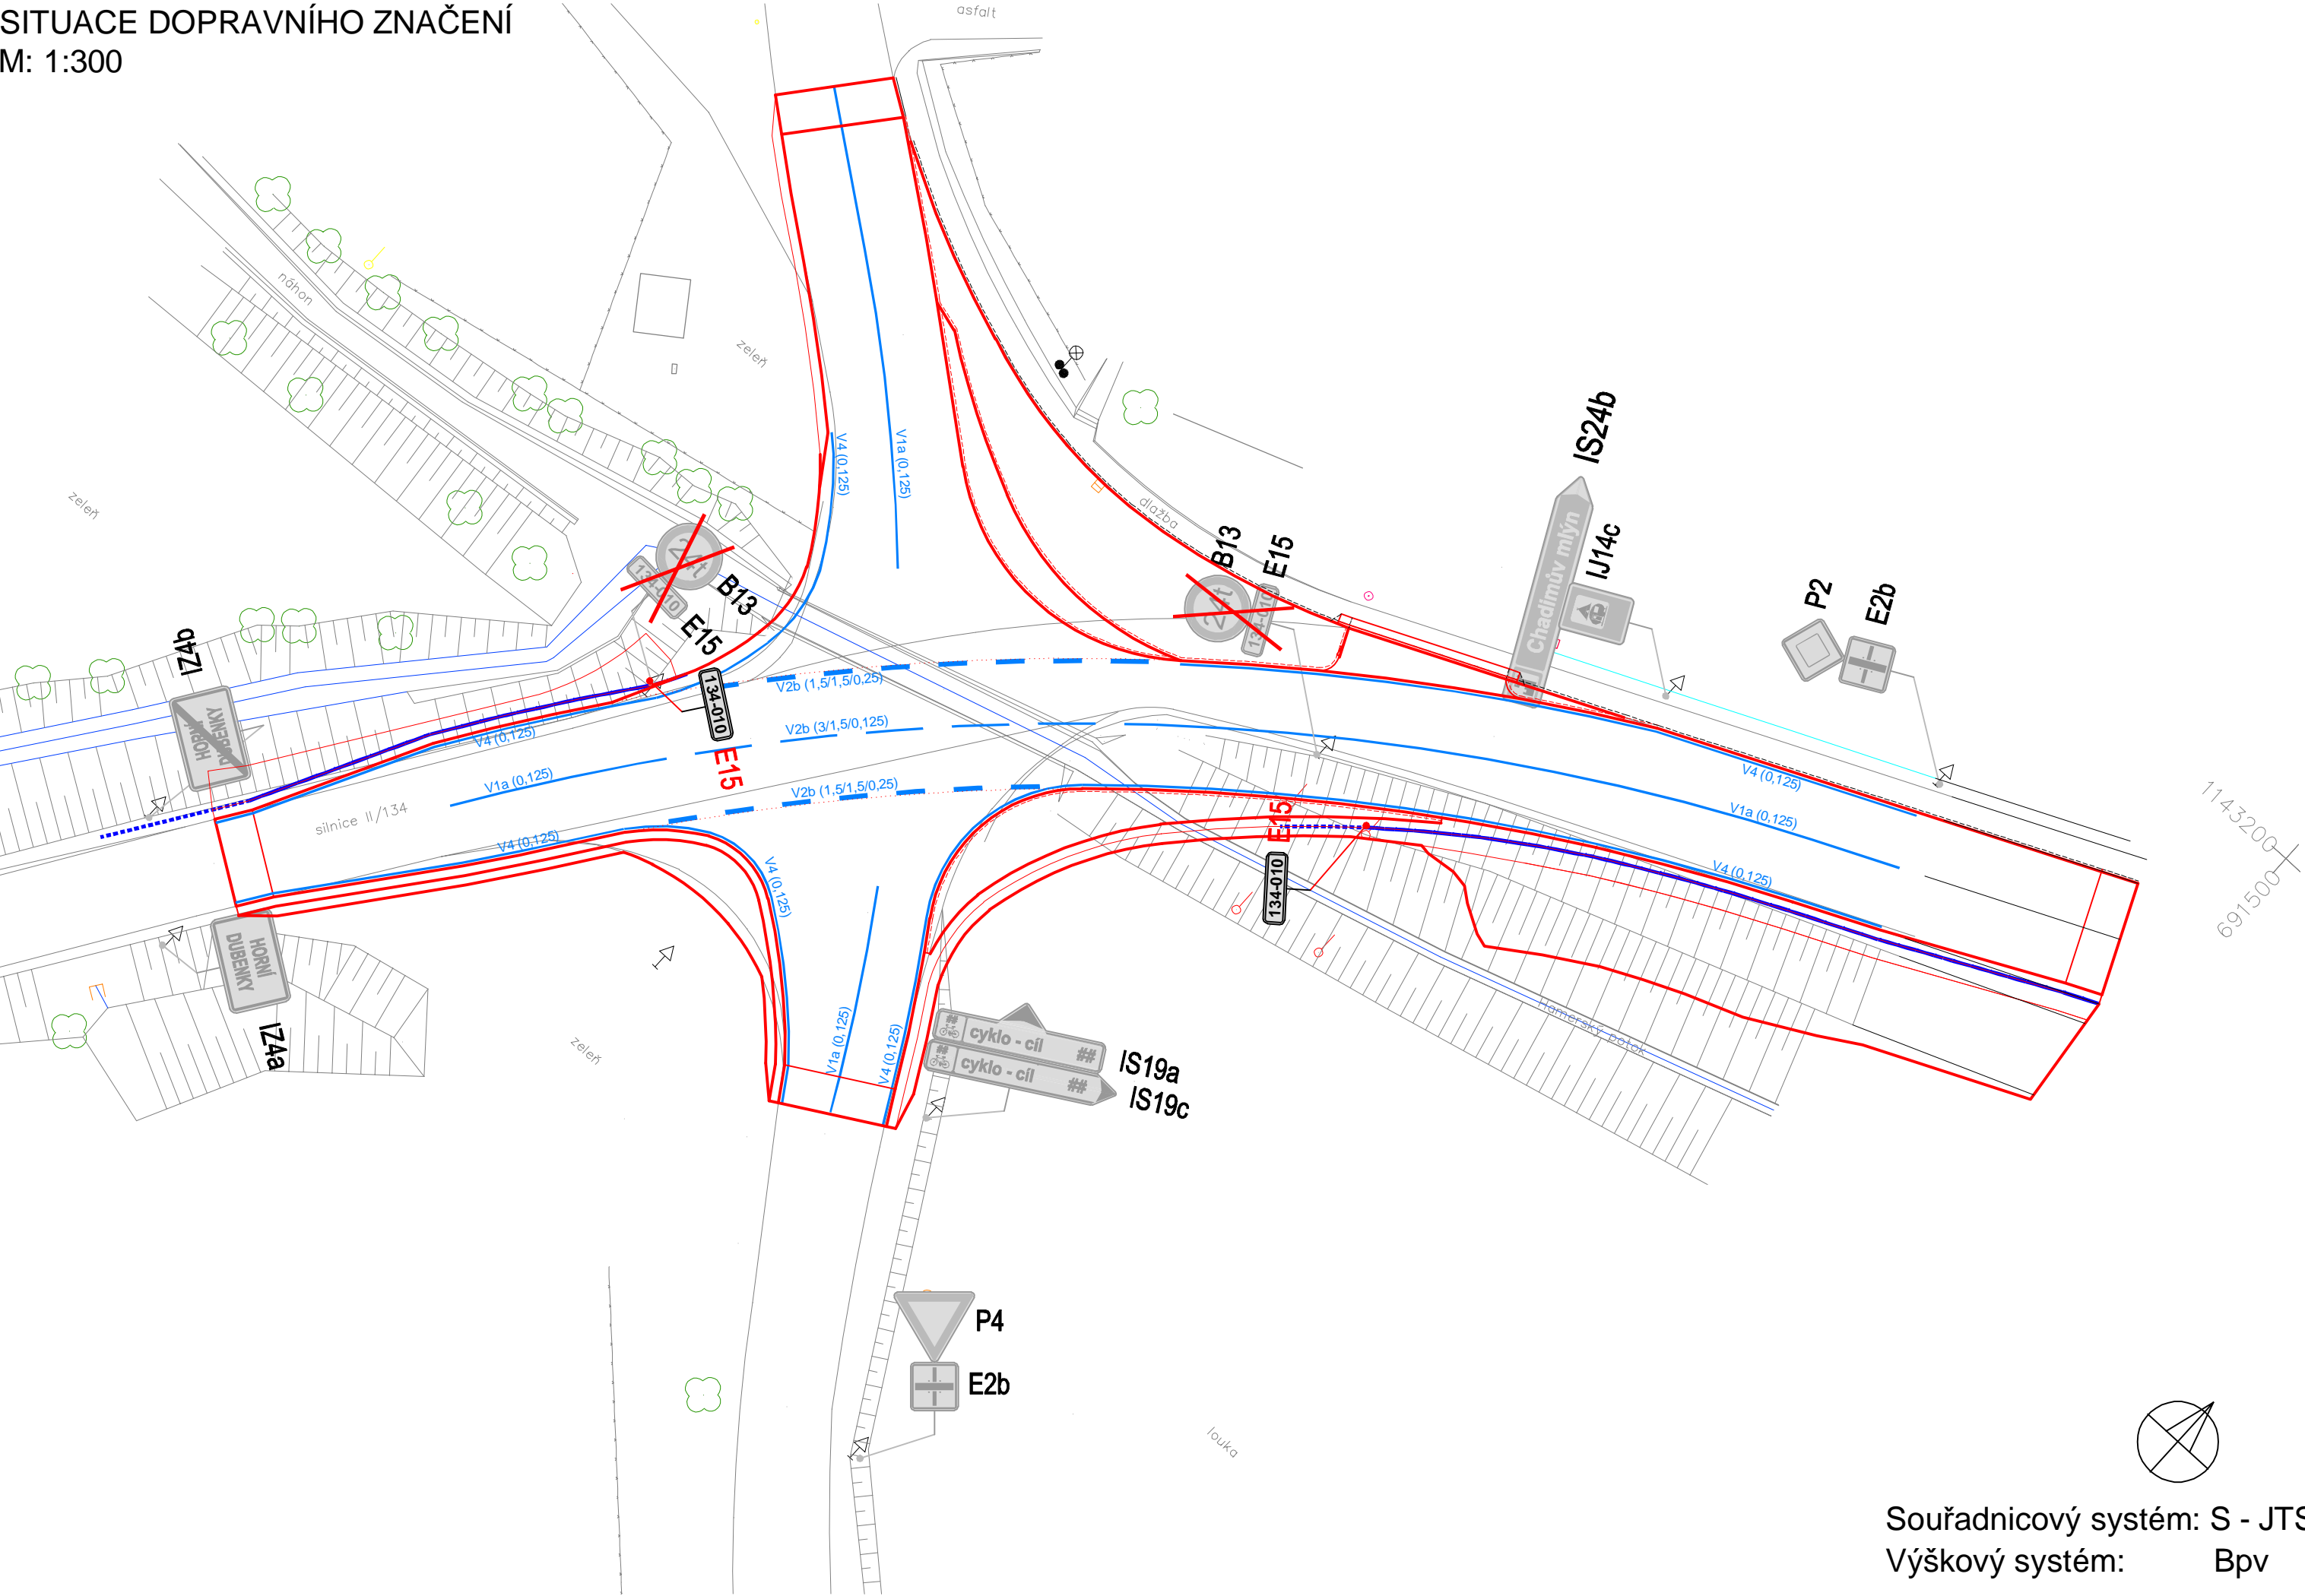


Souřadnicový systém: S - JTSK
Výškový systém: Bpv

STAVBA:


II/134 Horní Dubenky - most ev. č. 134-010

OBJEDNATEL:

Krajská správa a údržba
silnic Vysočiny
příspěvková organizace






Krajská správa a údržba
silnic Vysočiny, p.o.
Kosovská 1122/16
586 01 Jihlava

 dipont

DIPONT s.r.o. projektová a inženýrská činnost
Klíšská 1432/18 , 400 01 Ústí nad Labem, CZ
E: dipont@dipont.cz T: 00420 475 201 724

Zakázka:
D20022

Datum:
03/2023

ODP. PROJEKTANT SO	VYPRACOVAL	TECHNICKÁ KONTROLA	Účel PD:	PDPS
ING. JAN ROŠÍK	ING. JAN ROŠÍK	ING. PETR NOVÁK	Měřitko:	1:300
			Formát:	3xA4

OBJEKT:

SO 101 Úprava křižovatky
na silnici II/134 v km 21,550

Část:
D.1.1

Paré:

PŘÍLOHA:

SITUACE DOPRAVNÍHO ZNAČENÍ

Příloha:
4