


SITUACE
M: 1:250

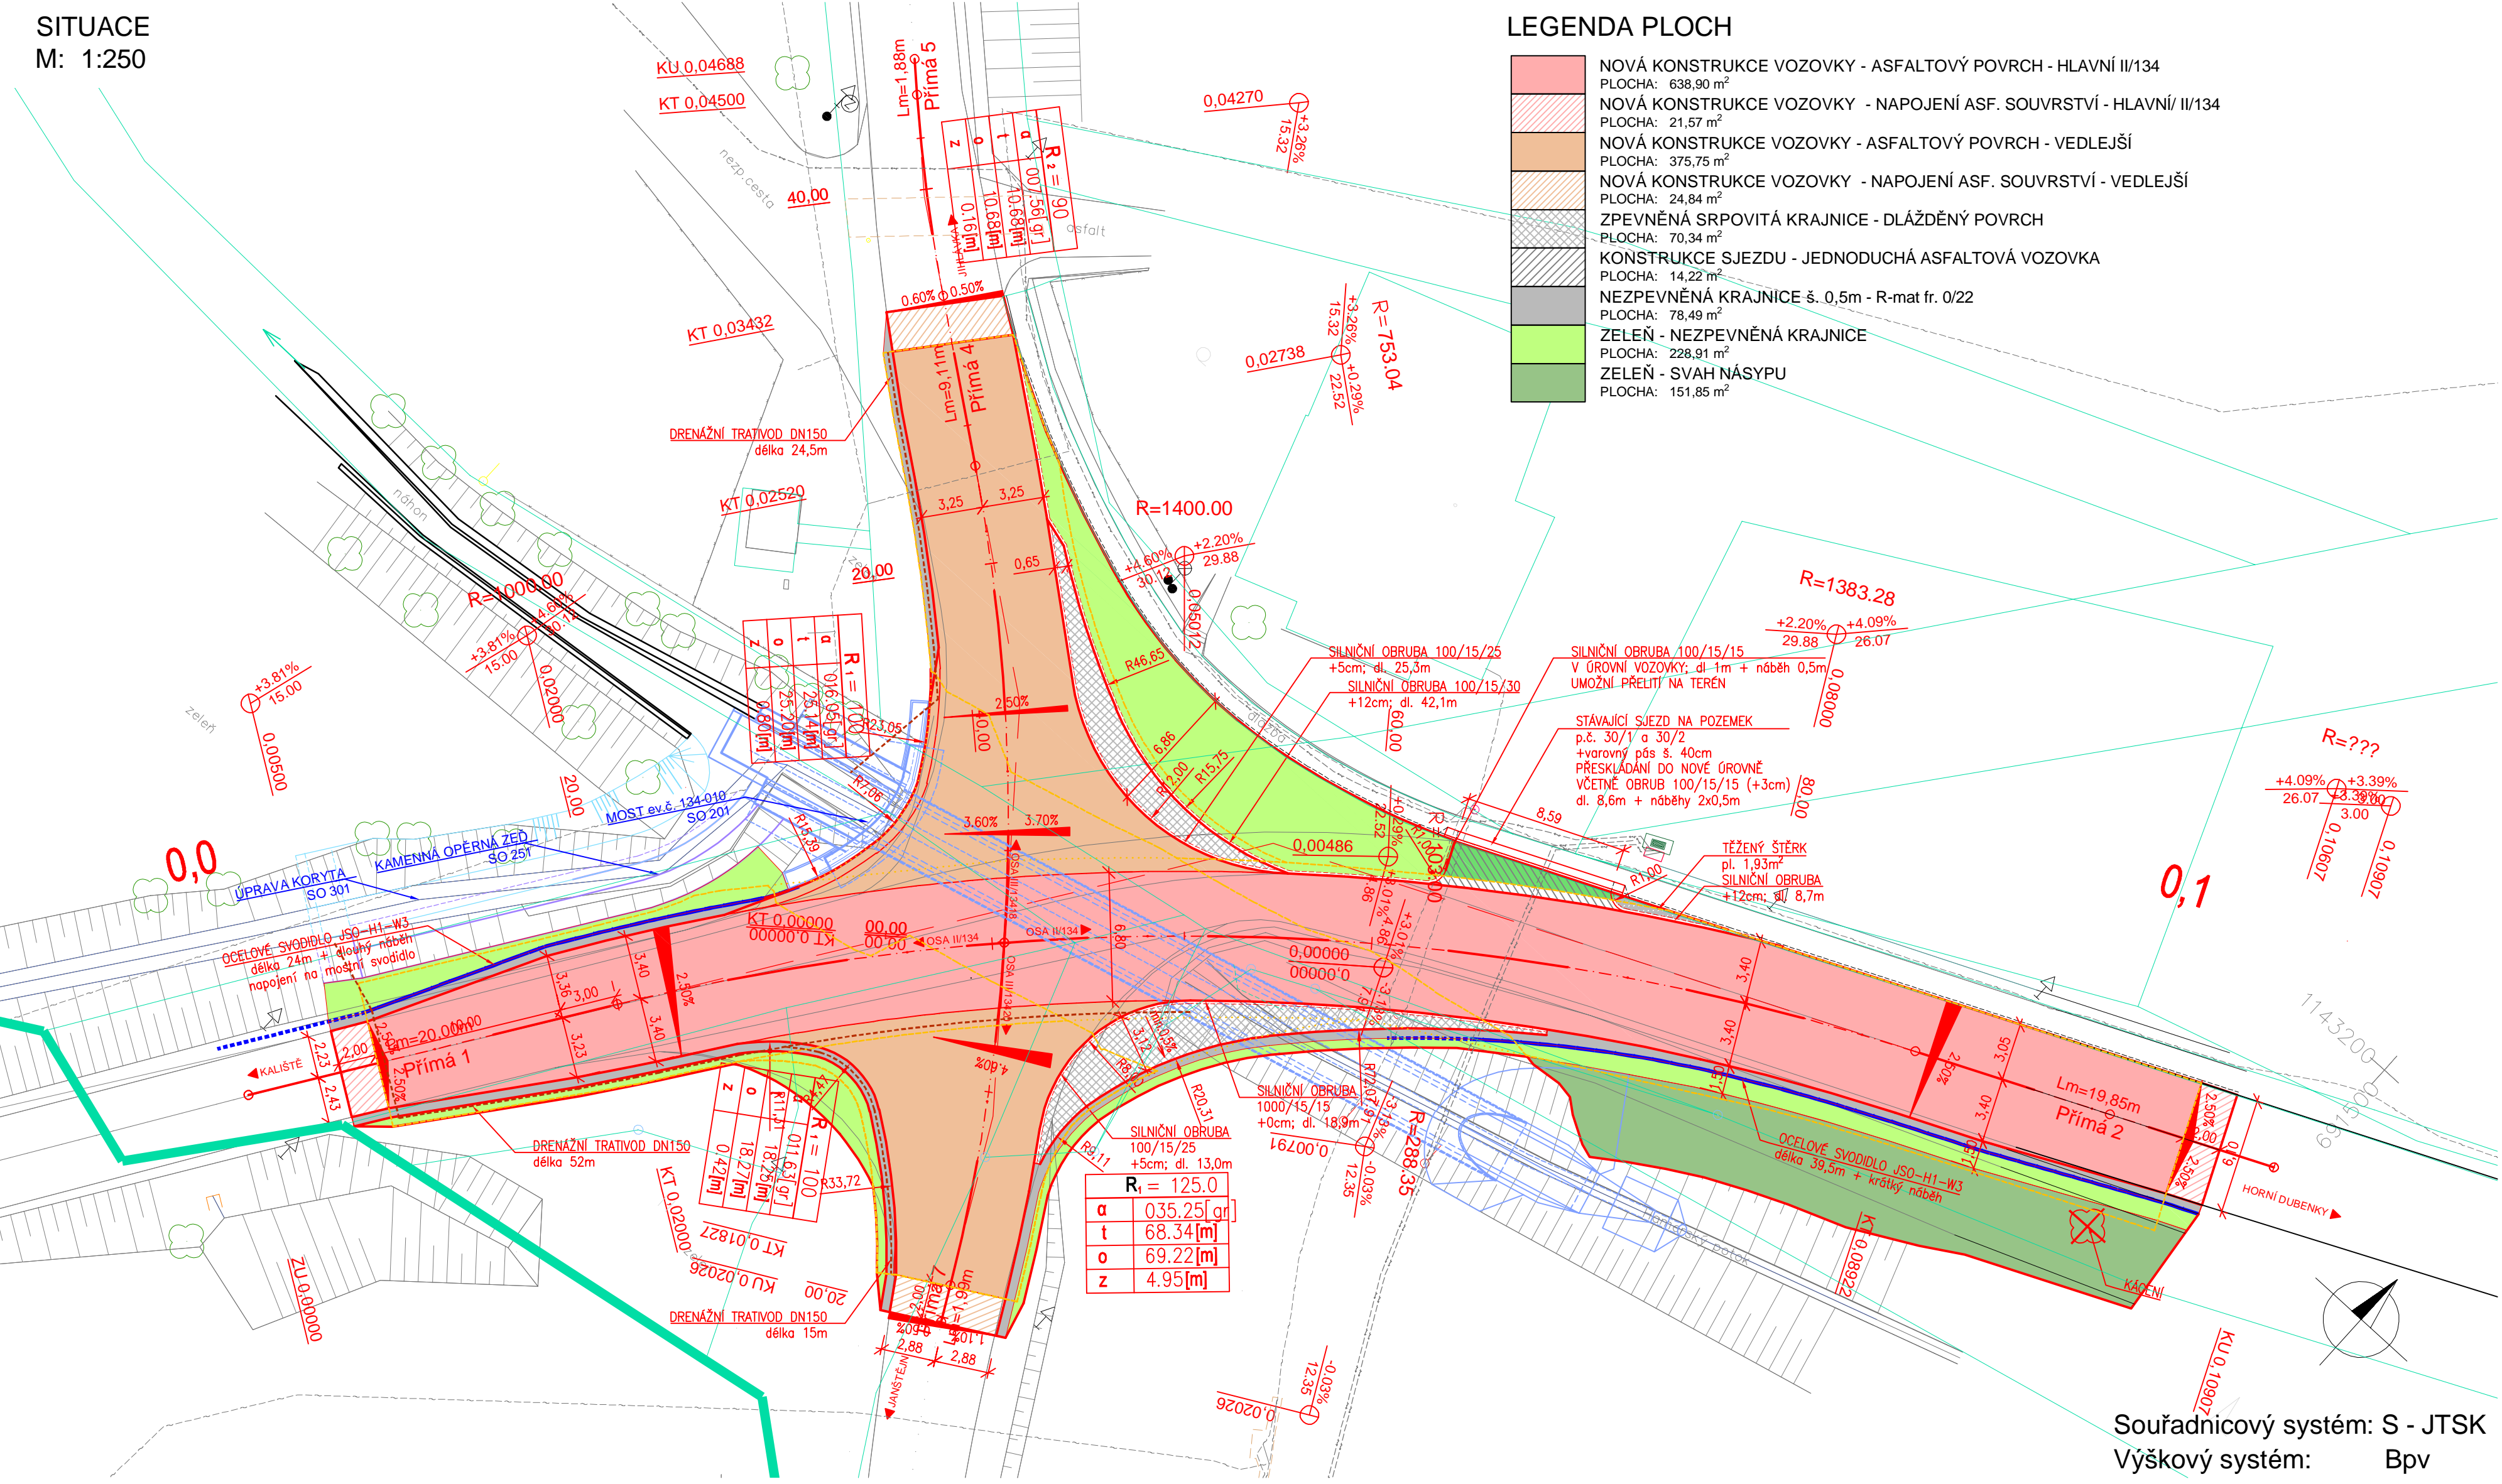

LEGENDA PLOCH

NOVÁ KONSTRUKCE VOZOVKY - ASFALTOVÝ POVRCH - HLAVNÍ II/134	PLOCHA: 638,90 m ²
NOVÁ KONSTRUKCE VOZOVKY - NAPOJENÍ ASF. SOUVRSTVÍ - HLAVNÍ II/134	PLOCHA: 21,57 m ²
NOVÁ KONSTRUKCE VOZOVKY - ASFALTOVÝ POVRCH - VEDLEJŠÍ	PLOCHA: 375,75 m ²
NOVÁ KONSTRUKCE VOZOVKY - NAPOJENÍ ASF. SOUVRSTVÍ - VEDLEJŠÍ	PLOCHA: 24,84 m ²
ZPEVNĚNÁ SRPOVITÁ KRAJNICE - DLÁŽDEŇ POVRCH	PLOCHA: 70,34 m ²
KONSTRUKCE SJEZDU - JEDNODUCHÁ ASFALTOVÁ VOZOVKA	PLOCHA: 14,22 m ²
NEZPEVNĚNÁ KRAJNICE š. 0,5m - R-mat fr. 0/22	PLOCHA: 78,49 m ²
ZELEŇ - NEZPEVNĚNÁ KRAJNICE	PLOCHA: 228,91 m ²
ZELEŇ - SVAH NÁSYPU	PLOCHA: 151,85 m ²

LEGENDA ČAR

- NÁVRH NOVÉHO STAVU - hrany
- NÁVRH NOVÉHO STAVU - obruba
- NÁVRH NOVÉHO STAVU - SO 201
- NÁVRH NOVÉHO STAVU - SO 251
- NÁVRH NOVÉHO STAVU - SO 301
- SVODIDLO
- ROZSAH SANACE AKTIVNÍ ZÓNY (981,61 m²)
- STÁVAJÍCÍ STAV / ZAMĚŘENÍ

LEGENDA ČAR

- KATASTR - HRANICE POZEMKŮ
- KATASTR - SLUČKY
- HRANICE KATASTRÁLNÍCH ÚZEMÍ

LEGENDA INŽENÝRSKÝCH SÍTÍ

- PODZEMNÍ VEDENÍ NN - E.ON
- PODZEMNÍ VEDENÍ - CETIN, a. s.

Souřadnicový systém: S - JTSK
Výškový systém: Bpv

STAVBA:
II/134 Horní Dubenky - most ev. č. 134-010

OBJEDNATEL:
Krajská správa a údržba
silnic Vysočiny, p.o.
Kosovská 1122/16
586 01 Jihlava

dipont	DIPONT s.r.o., projektová a inženýrská činnost Klíšská 1432/18, 400 01 Ústí nad Labem, CZ E: dipont@dipont.cz T: 00420 475 201 724	Zakázka: D20022	Datum: 03/2023
ODP. PROJEKTANT SO ING. JAN ROSÍK	VYPRACOVAL ING. JAN ROSÍK	TECHNICKÁ KONTROLA ING. PETR NOVÁK	Účel PD: PDPs
OBJEKT: SO 101 Úprava křižovatky na silnici II/134 v km 21,550			Měřítka: 1:250
PŘÍLOHA: SITUACE			Formát: 8xA4
Část: D.1.1			Paré: 3

POZNÁMKY:

- VÝKRES BYL ZPRACOVÁN NA ZÁKLADĚ GEODETICKÉHO ZAMĚŘENÍ - ING. MLEJNECKÝ 09/2020