


PŮDORYS 1.NP

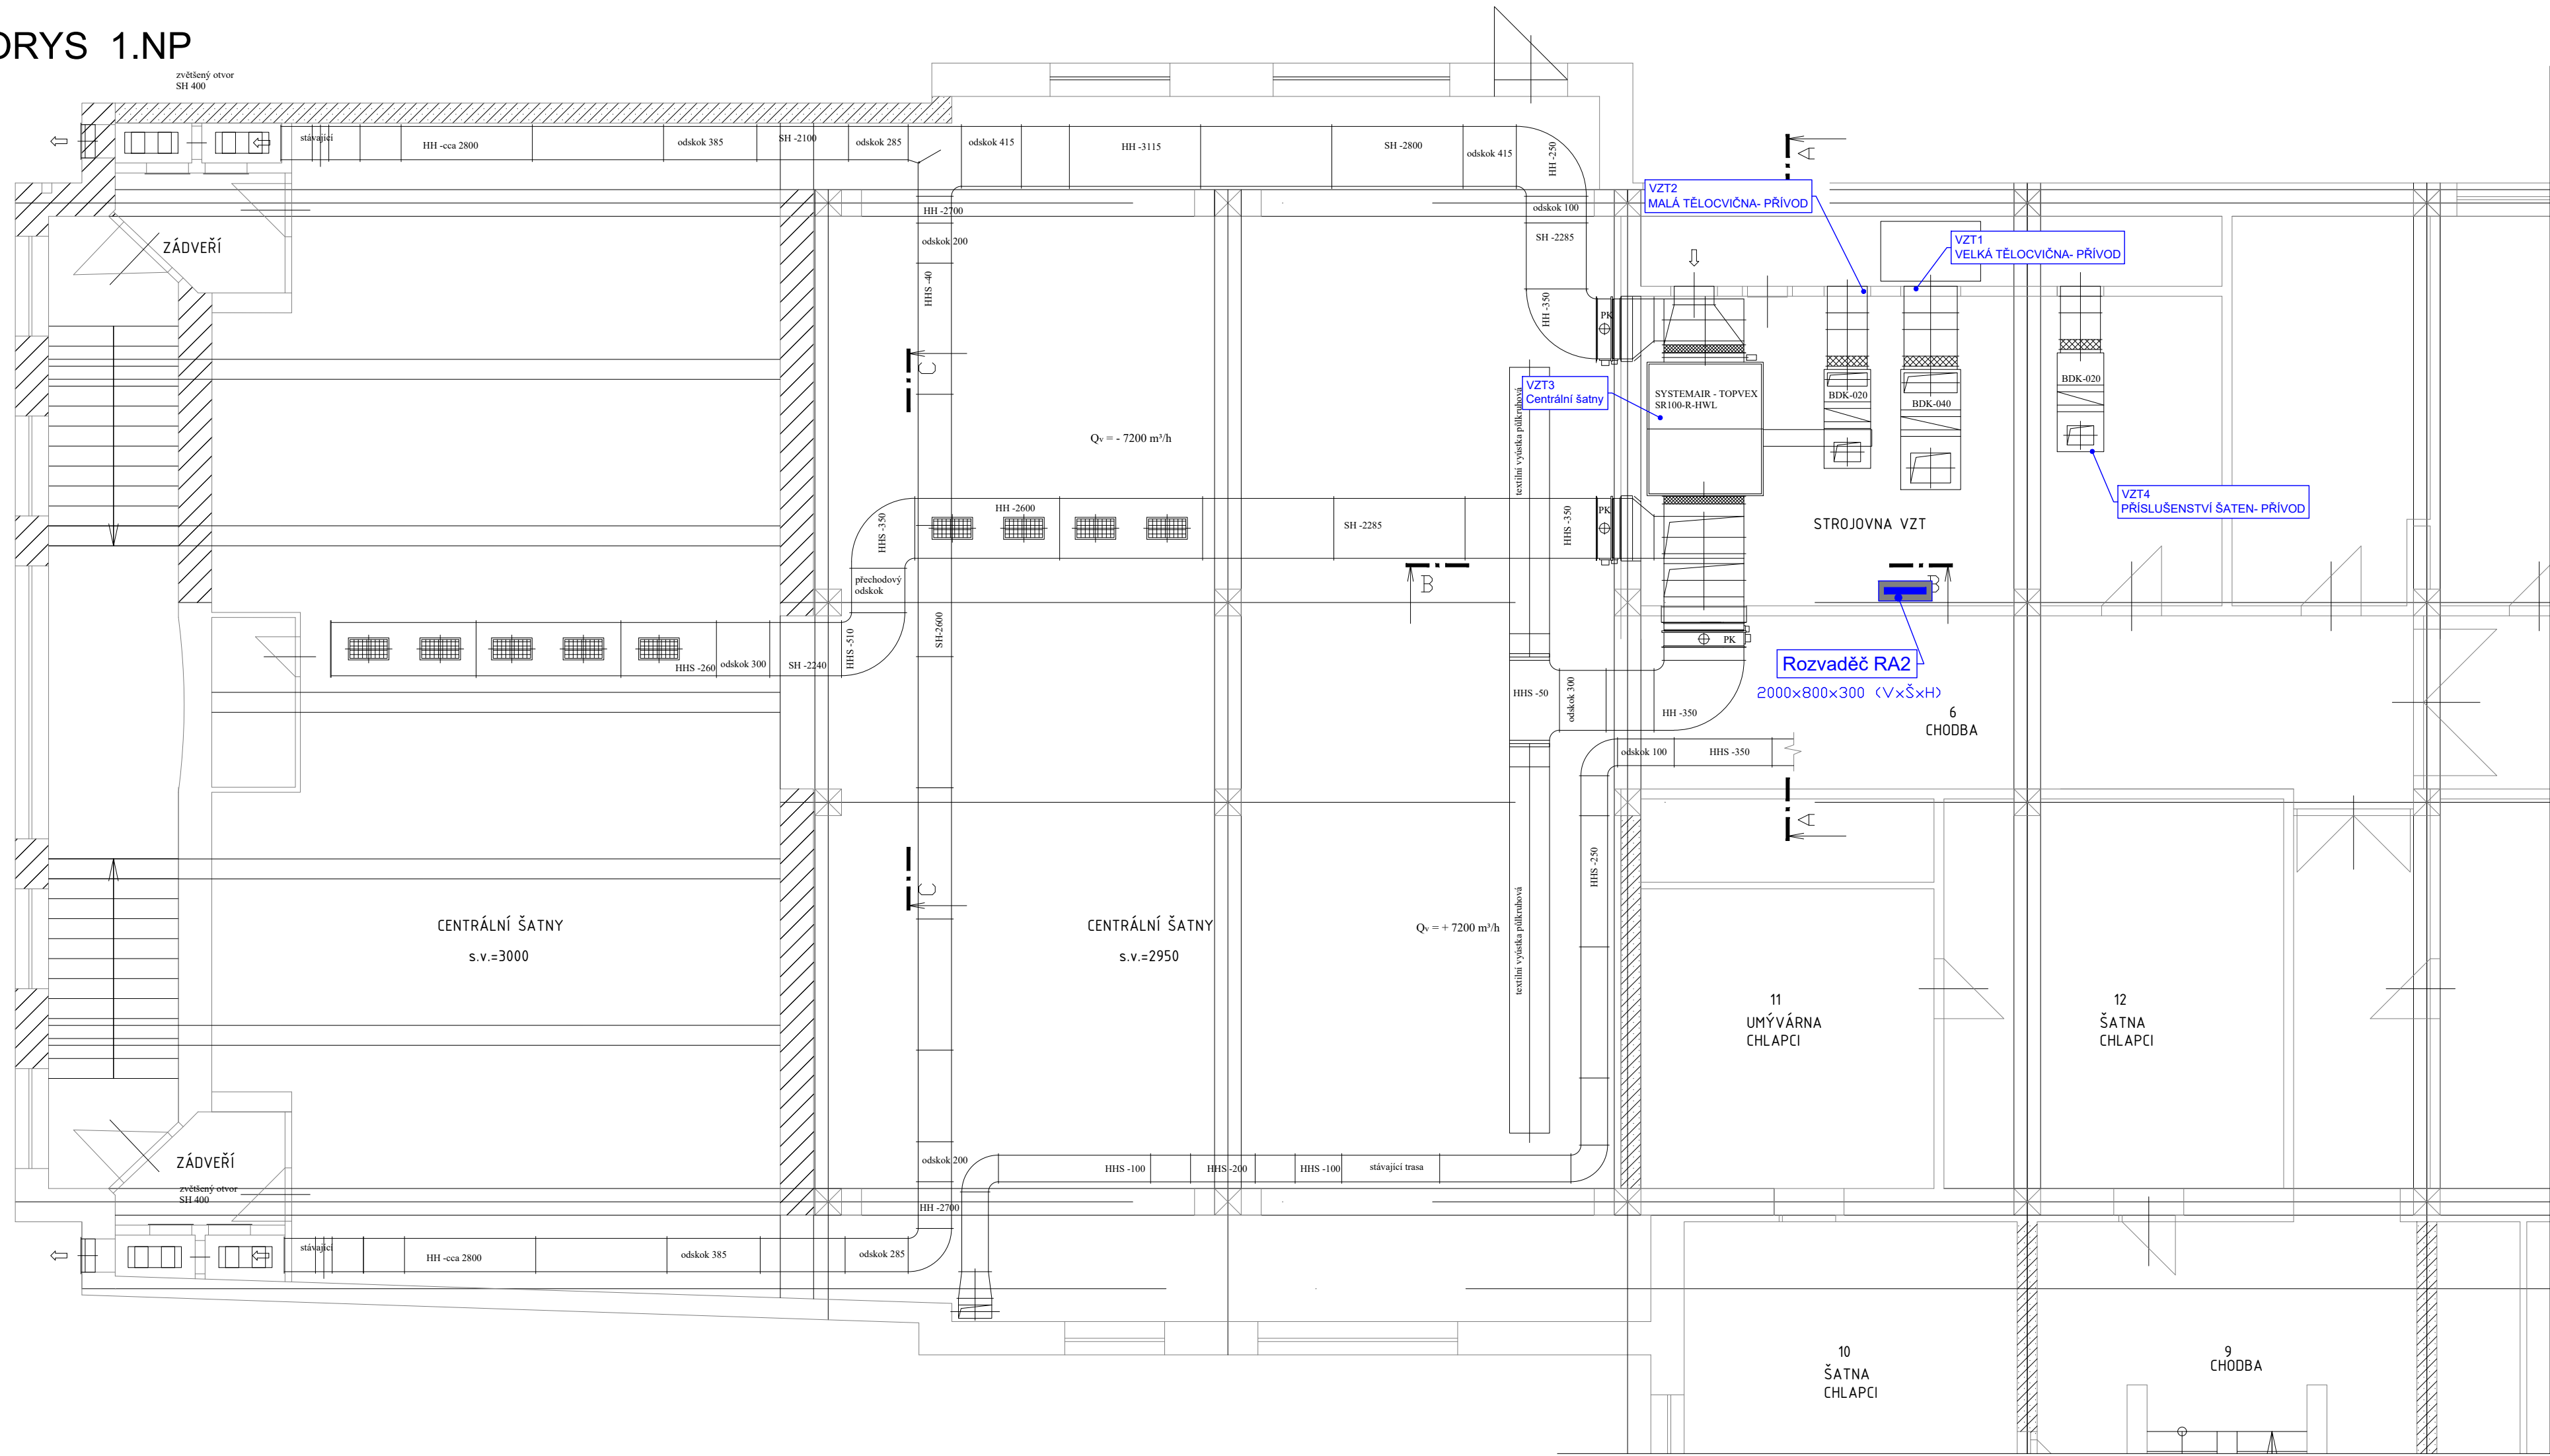

Název: **Rekonstrukce vytápění a vzduchotechniky- Gymnázium Jihlava**
J. Masaryka 1560, 586 01 Jihlava 1

Investor: **Kraj Vysočina**

OKCONTROL NERUDOVA 960
HUMPOLEC, 396 01

Část: **MĚŘENÍ A REGULACE**
Zodpovědný projektant části: Ing. Jiří Zlata
Kontroloval: Ondřej Váňa
Vypracoval: Jan Tomášek

Název přílohy: **Půdorys Strojovny VZT**

datum	11/2024
formát A4	8 x A4
stupeň dokumentace	DPS
měřítko	1:75
číslo výkresu	04
číslo paré	