




PŮDORYS 1.NP

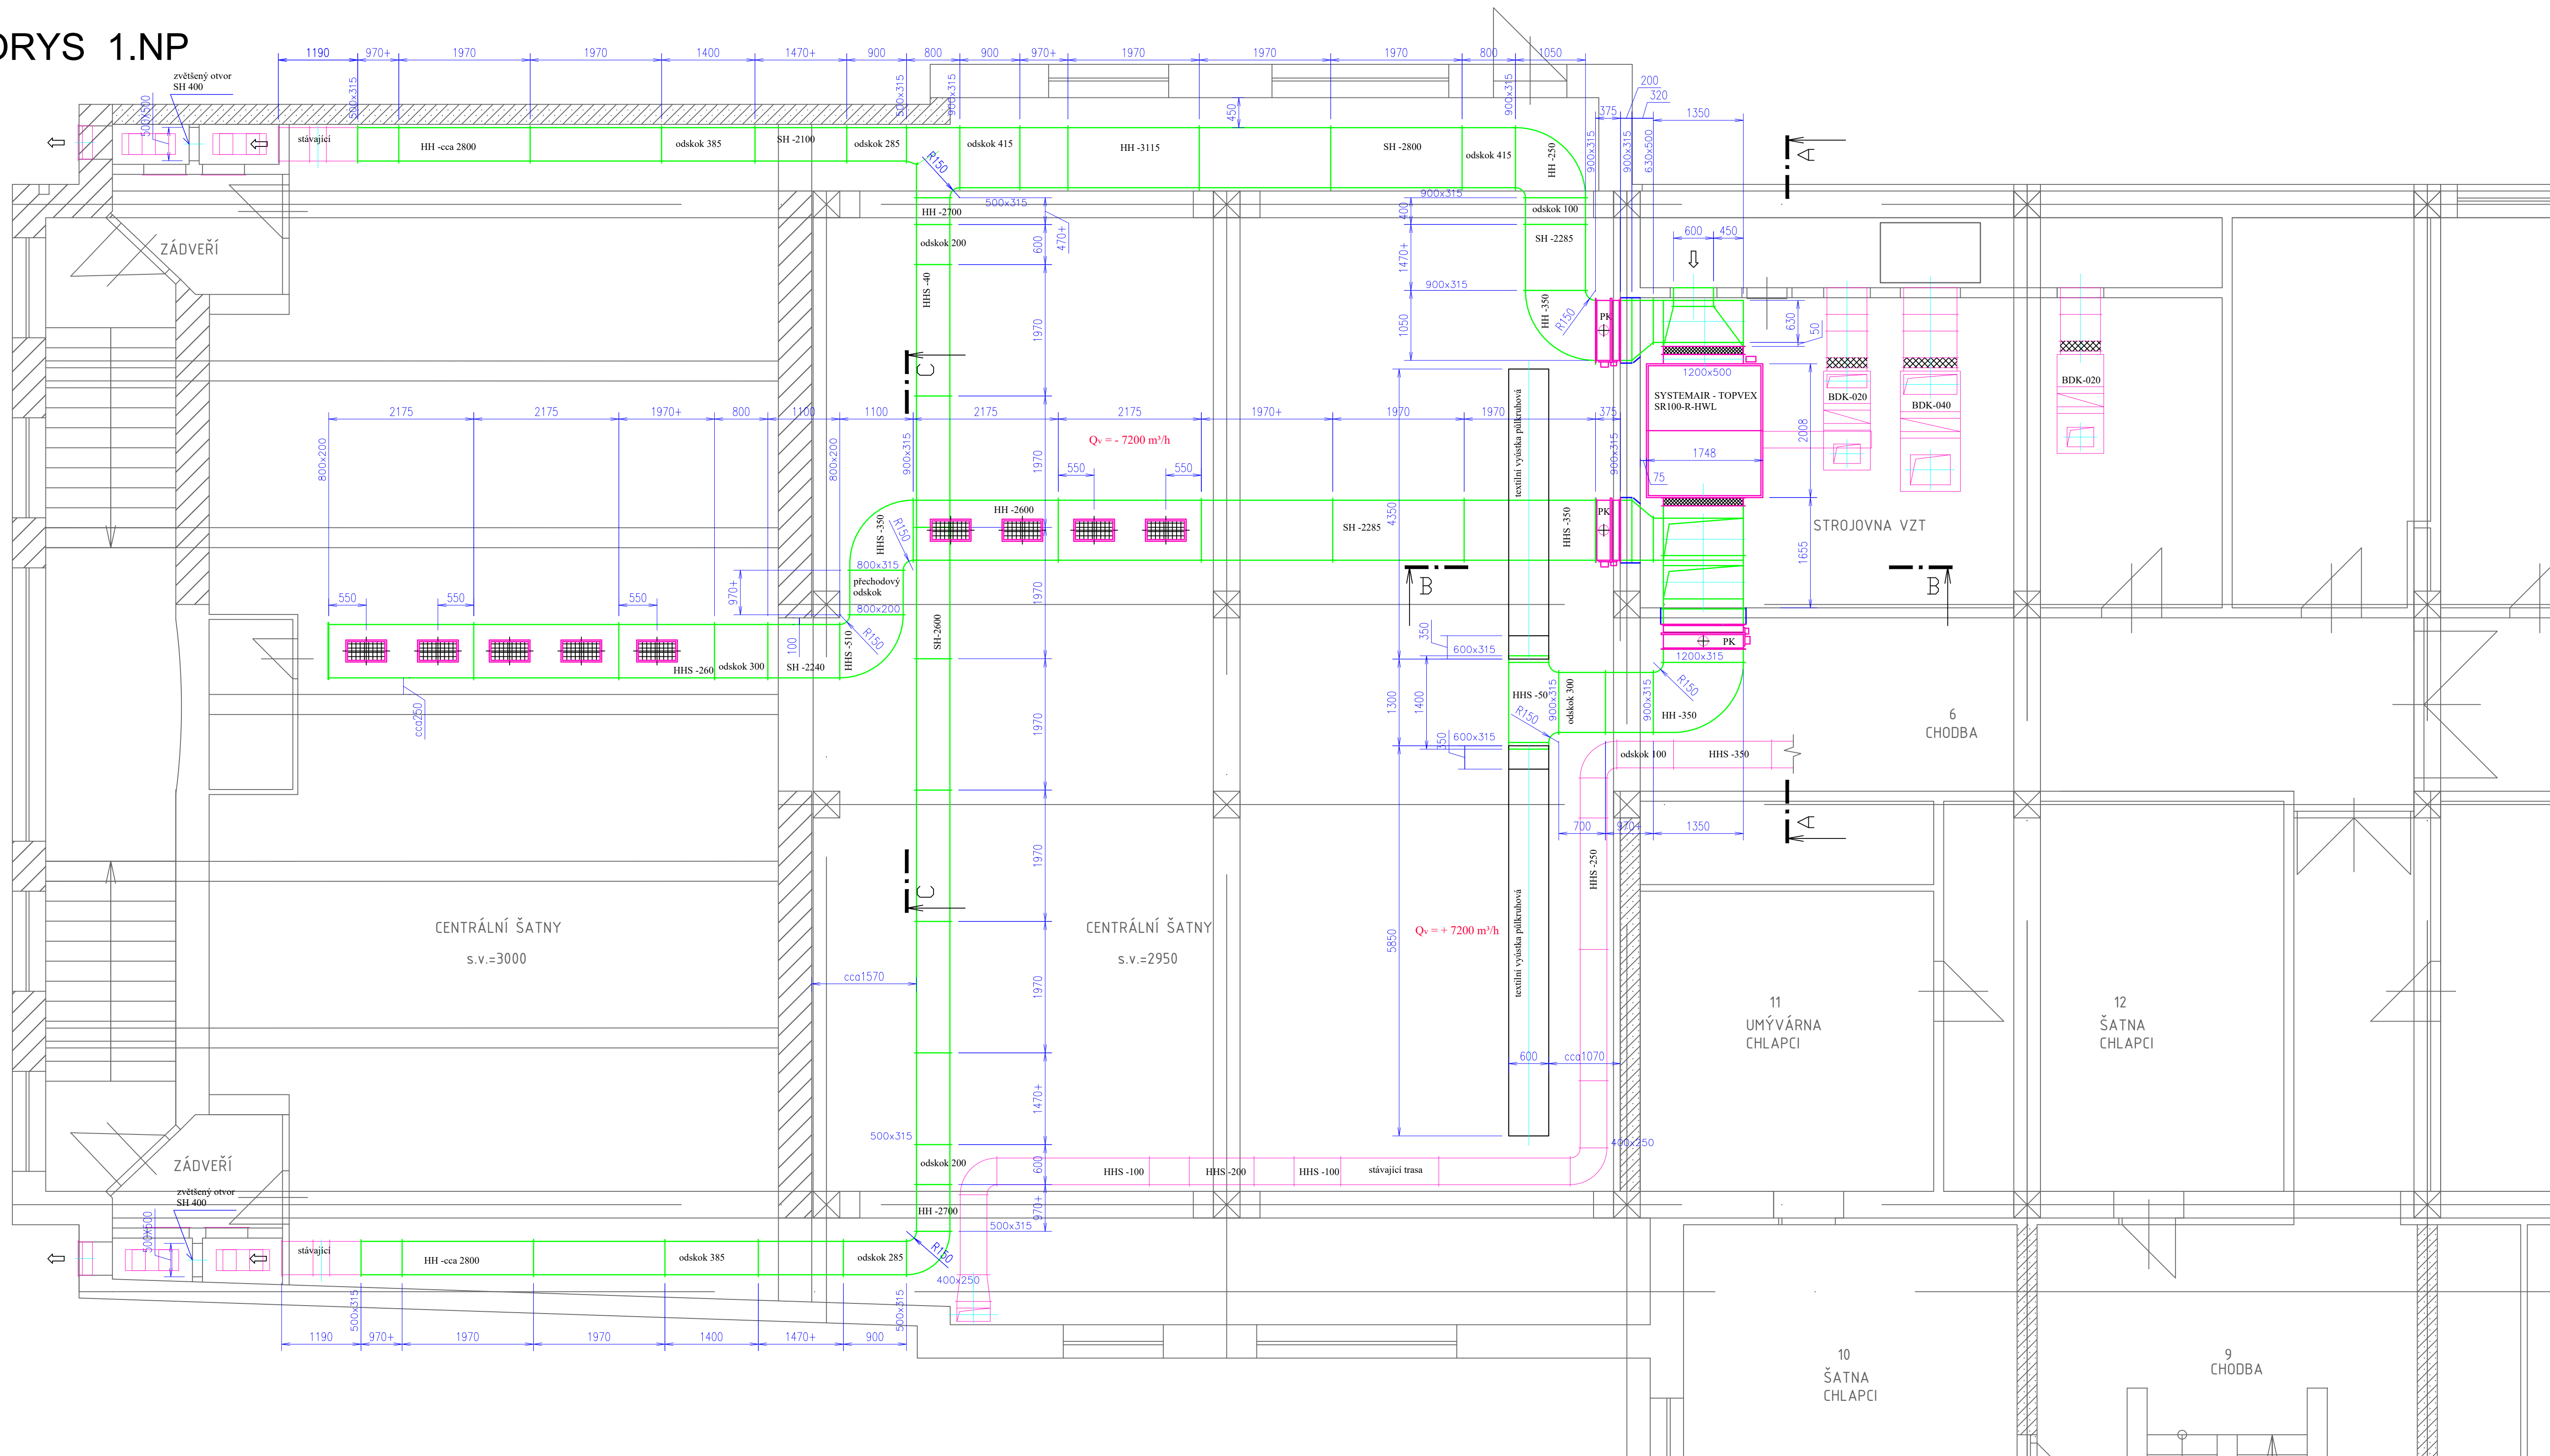


ŘEZ A - A

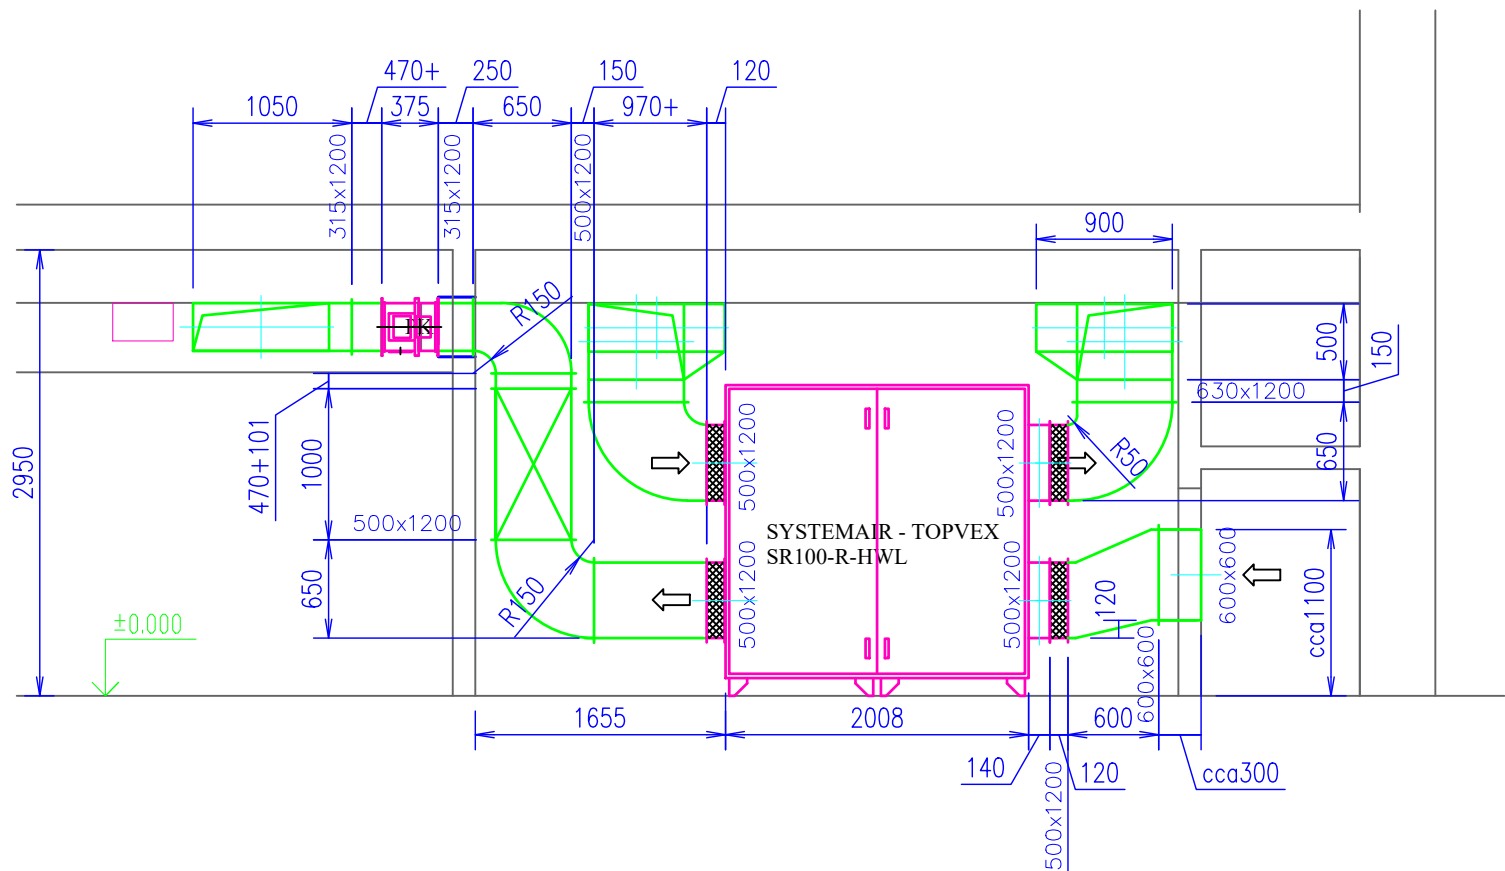

ŘEZ B - B

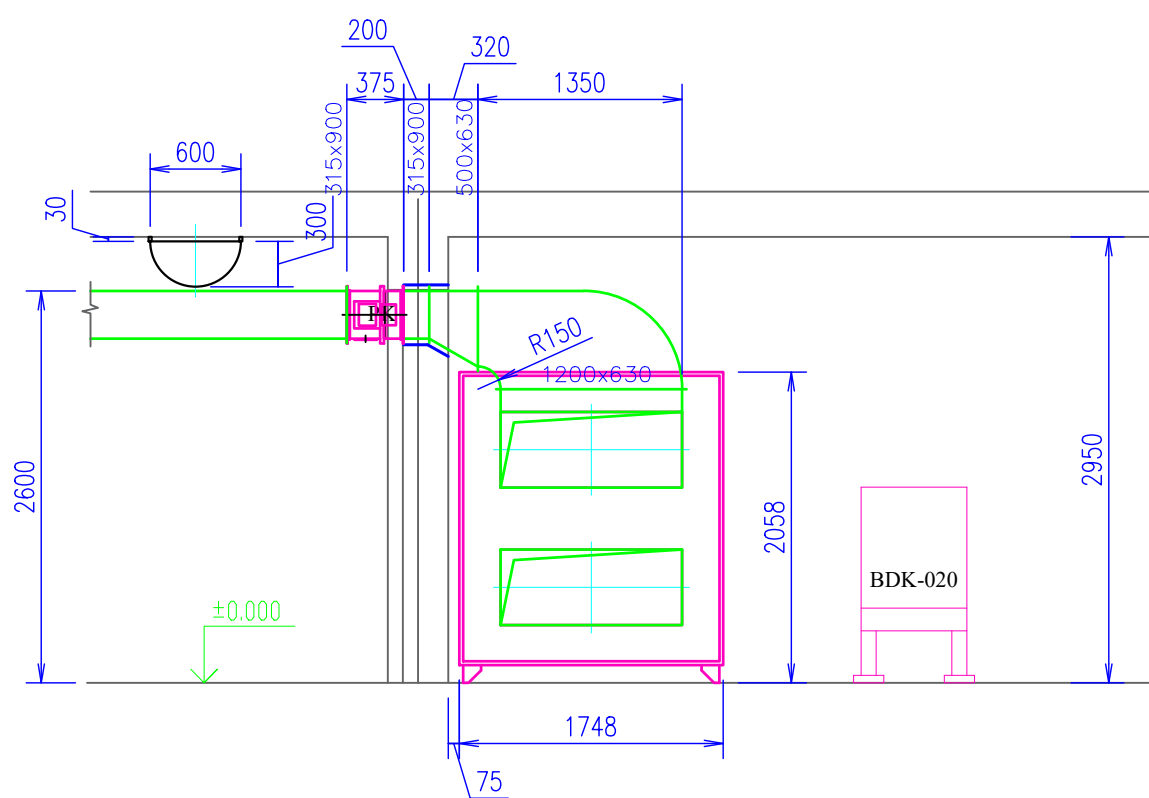

ŘEZ C - C

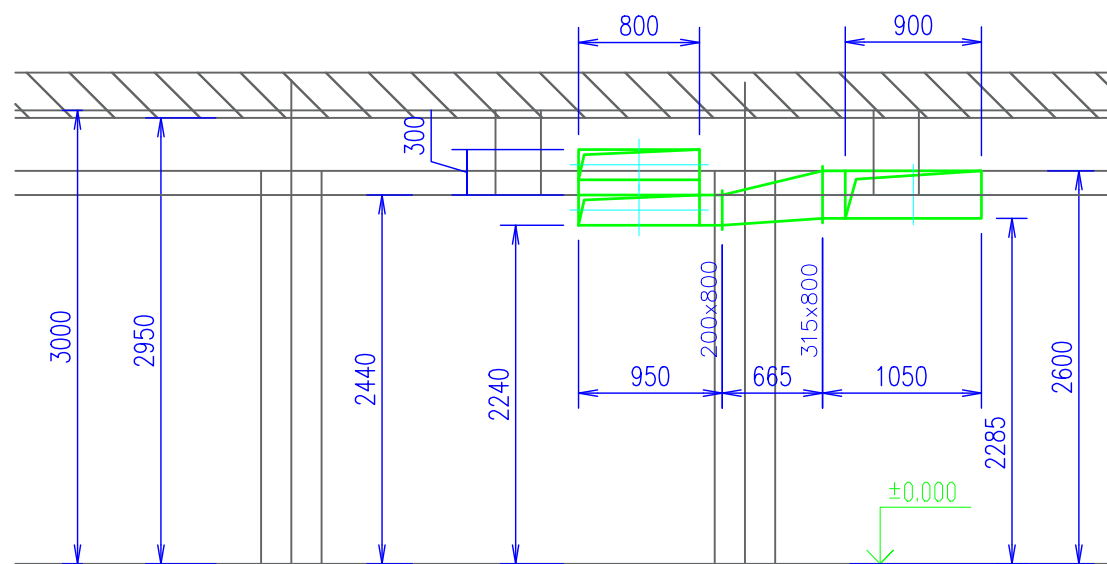

LEGENDA:

- REFERENČNÍ REKUPERAČNÍ JEDNOTKA BUDE DODÁNA VE DVOU KUSECH S OHLEDEM NA MONTÁŽNÍ TRASU
- VZT POTRUBÍ BUDE PŘÍPADNĚ UPRAVENO NA MONTÁŽ DLE SKUTEČNÝCH POMĚRŮ NA STAVĚ
- POTRUBNÍ DÍLY OZNAČENÉ + JSOU S VOLNOU PŘÍRUBOU
- SH - SPODNÍ HRANA POTRUBÍ OD PODLAHY
- HH - HORNÍ HRANA POTRUBÍ OD PODLAHY
- HHS - HORNÍ HRANA POTRUBÍ OD STROPU
- PK - POŽÁRNÍ Klapka - provedení dle stávajícího zařízení
- POŽÁRNÍ IZOLACE VZT POTRUBÍ

Název: **Rekonstrukce vytápění a vzduchotechniky- Gymnázium Jihlava**

J. Masaryka 1560, 586 01 Jihlava 1

Investor: Kraj Vysočina

**OKCONTROL** NERUDOVA 960  
HUMPOLEC, 396 01

Část: **VZDUCHOTECHNIKA**

Zodpovědný projektant části: Ing. Pavel Stražil

Kontroloval: Ondřej Váňa

Vypracoval: Ing. Pavel Stražil

Název přílohy: Dispozice VZT, řezy AA, BB, CC

datum 11/2024

formát A4 12 x A4

stupeň dokumentace DPS

měřítko -

číslo výkresu 03

číslo paré