


SITUACE MOSTU 1:200

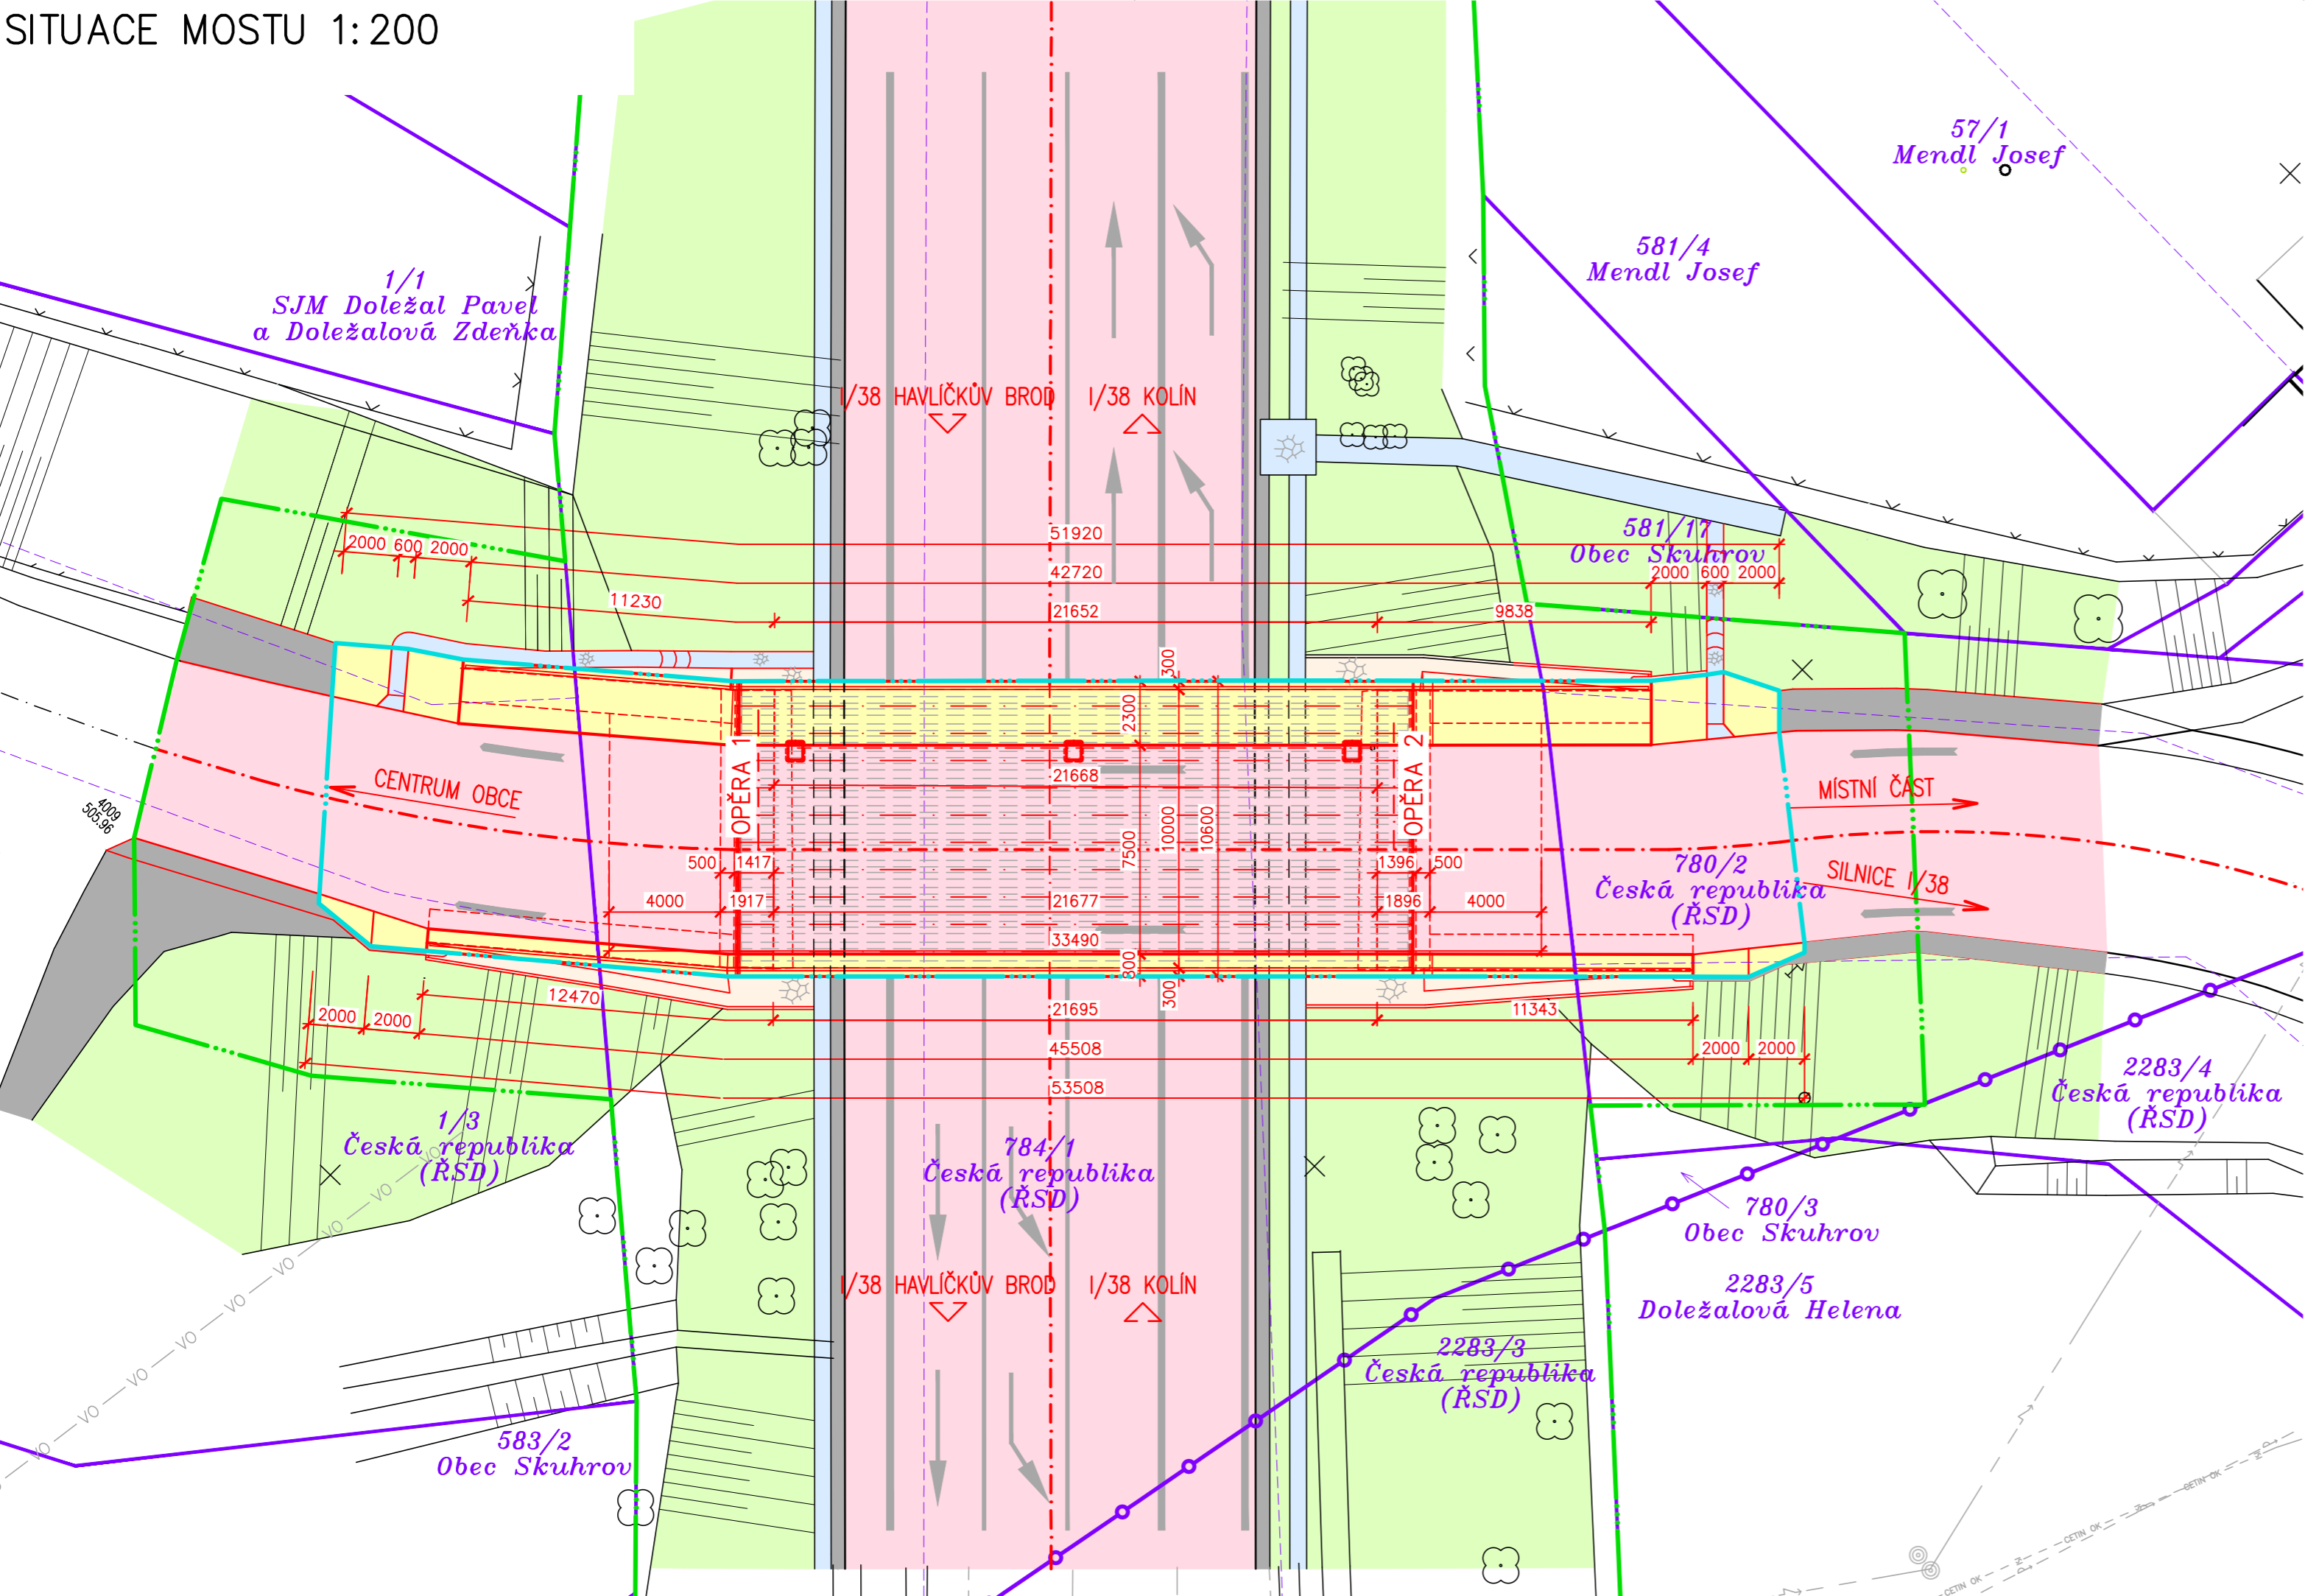

LEGENDA

- STÁVAJÍCÍ ZAMĚŘENÝ STAV

NOVÝ STAV

ZATÍMNÍ STAV

HRANICE KATASTRŮ

HRANICE PARCEL KATASTRU NEMOVITOSTÍ (KN) A ČÍSLA PARCEL

SLUČKOVANÉ ČÁRY

TRVALÝ ZÁBOR

DOČASNÝ ZÁBOR = OBVOD STAVENIŠTĚ

SILOVÉ VEDENÍ NN

SILOVÉ VEDENÍ KABEL NN

SDĚLOVACÍ CETIN OPTICKÝ KABEL

SDĚLOVACÍ CETIN METALICKÝ KABEL

VEŘEJNÉ OSVĚTLENÍ – OBEC SKUHROV

HRANICE OCHRANNÉHO PÁSMO ROPOVODU
- ŽIVIČNÁ VOZOVKA

SJEZDY A KRAJNICE Z ASF. RECYKLÁTU

SKLUZY, ŽLABY

CHODNÍK NA MOSTĚ, ŽB ŘÍMSY

NÁSYP, SVAHY

KAMENNÁ DLAŽBA
- ODSTRANĚNÍ STROMU

POZNÁMKA:
VEŠKERÉ SÍTĚ JSOU ZAKRESLENY ORIENTAČNĚ DLE VYJÁDRĚNÍ SPRÁVCŮ.
PŘED ZAHÁJENÍM VÝKOPOVÝCH PRACÍ VEŠKERÉ SÍTĚ NUTNO VYTÝČIT!

VARIANTA 4 - DOČASNÝ MOST A NÁSLEDNÉ ZŘÍZENÍ NOVÉ NOSNÉ KONSTRUKCE

B

Souřadnicový systém: S - JTSK
Výškový systém: Bpv

Hlavní inženýr projektu:	Ing. Jaromír RUŠAR		 Majdalenky 19, 638 00 Brno Tel., fax: 545 222 037 E-mail: info@rusar.cz		
Zodpovědný projektant:	Ing. Květoslav RUŠAR				
Vypracoval:	Miloslav ŠVESTKA				
Kontroloval:	Ing. Radoslav HOLÝ				
Kraj:	Vysočina	Datum:		11 / 2023	
Zadavatel:	Kraj Vysočina	Formát:		3x A4	
Název akce:	Dočasné odstranění silničního nadjezdu v Skuhrově - studie roveditelnosti a účelnosti			Měřítko:	1:200
				Účel:	STUDIE
				Čís.zakáz.:	39 - 2023
				Archivní čís.:	39 - 2023
Název přílohy:	SITUACE MOSTU			Čís.soupravy:	Čís. přílohy: 05.4

STUDIE