


PŘÍČNÝ ŘEZ – NOVÝ STAV 1:20

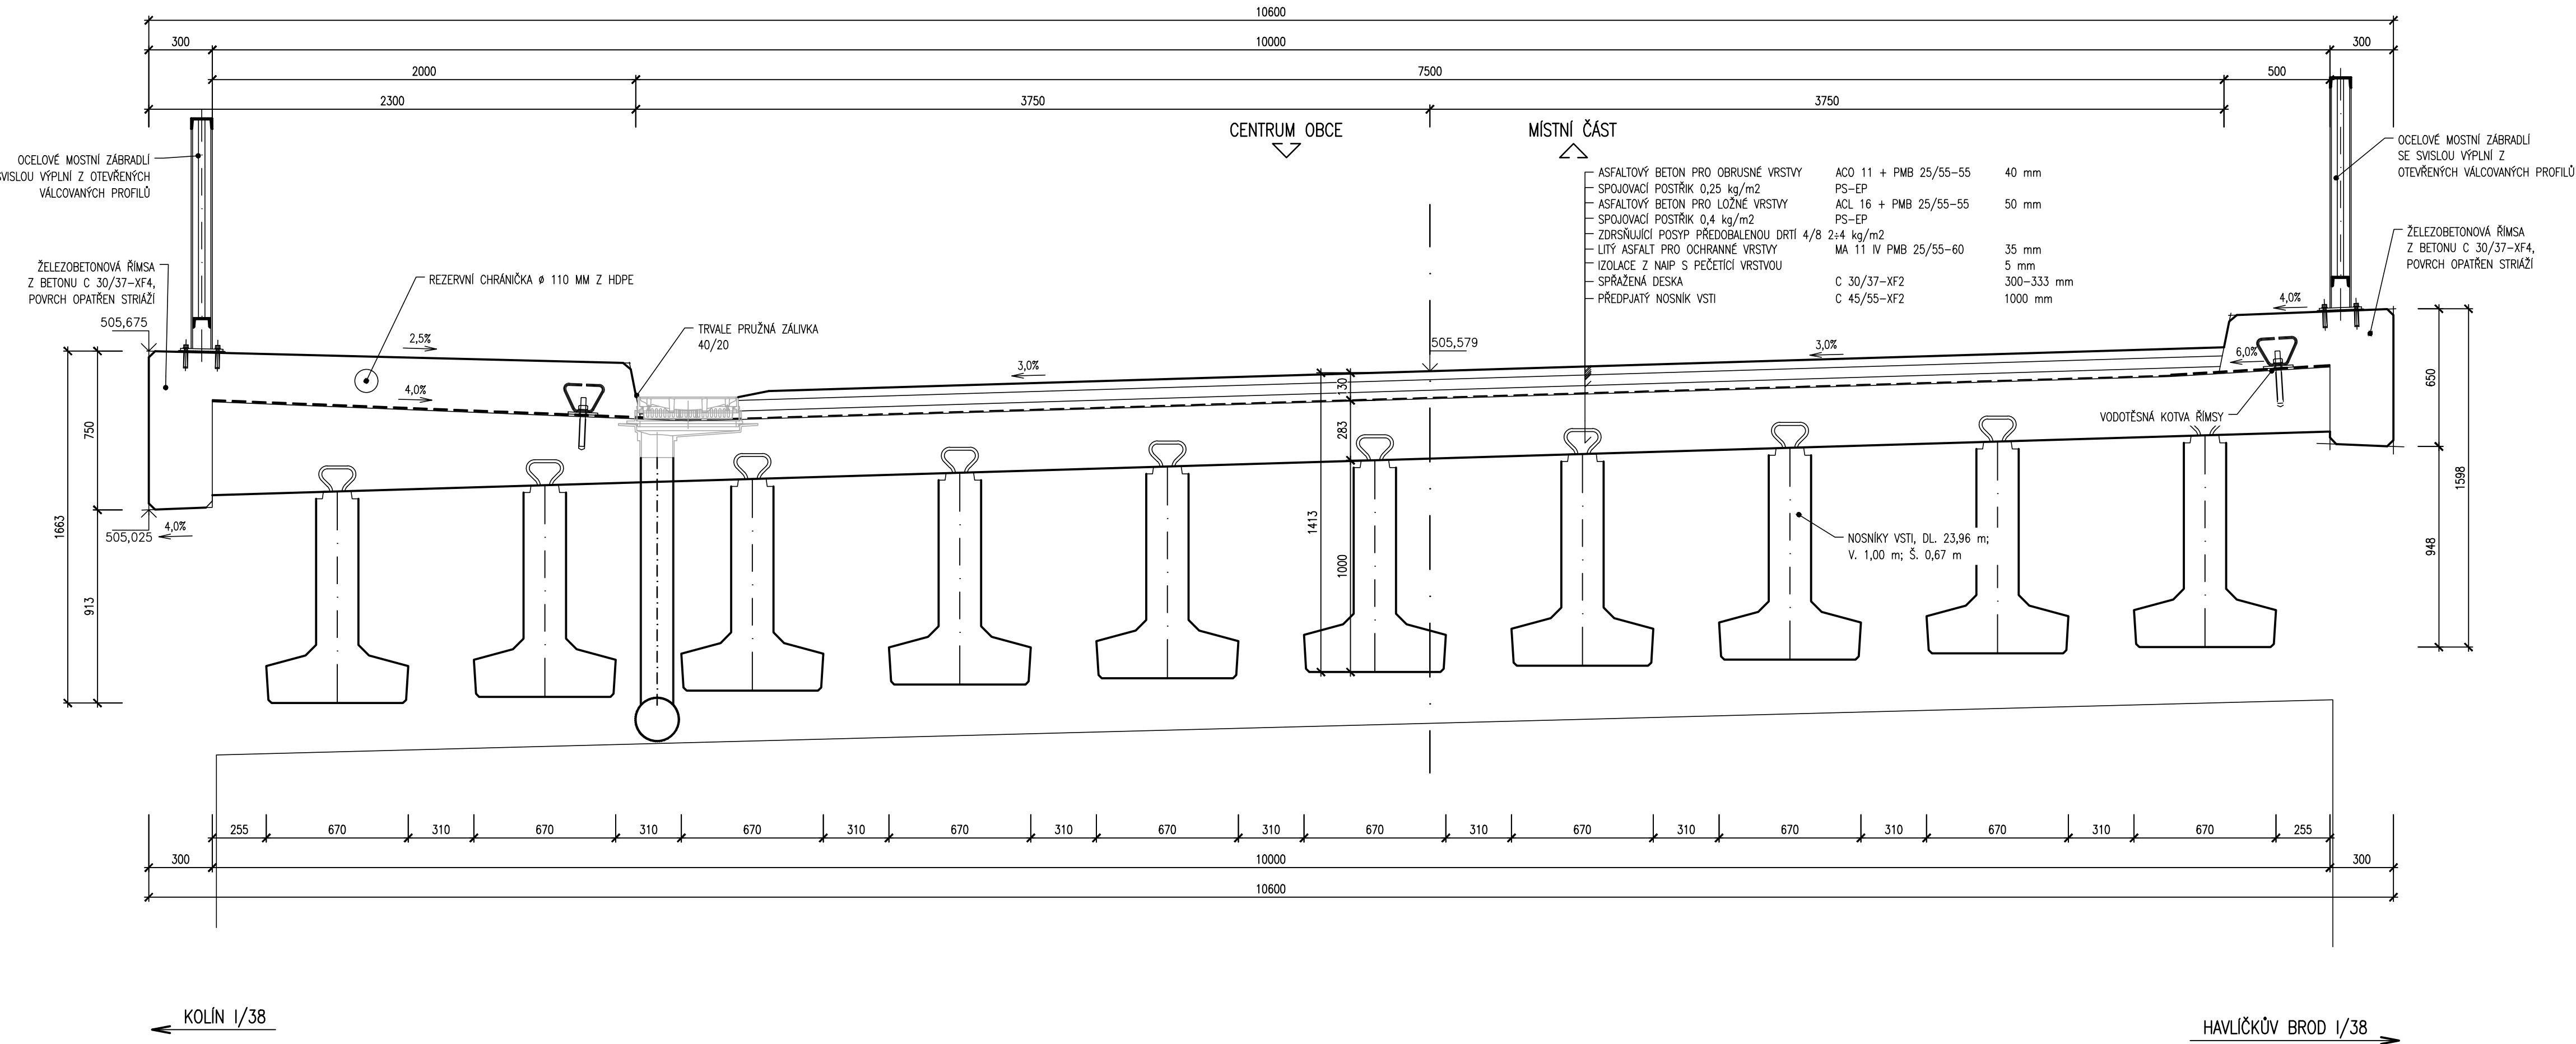



VARIANTA 4 - DOČASNÝ MOST A NÁSLEDNÉ ZŘÍZENÍ NOVÉ NOSNÉ KONSTRUKCE

B

STUDIE

Souřadnicový systém: S - JTSK
Výškový systém: Bpv

| | | | |
|--------------------------|--|---|--|
| Hlavní inženýr projektu: | Ing. Jaromír RUŠAR |  |  Majdalenky 19, 638 00 Brno Tel., fax: 545 222 037 E-mail: info@rusar.cz |
| Zodpovědný projektant: | Ing. Květoslav RUŠAR | | |
| Vypracoval: | Miloslav ŠVESTKA | | |
| Kontroloval: | Ing. Radoslav HOLÝ | | |
| Kraj: | Vysočina | Datum: 11 / 2023 | |
| Zadavatel: | Kraj Vysočina | Formát: 4x A4 | |
| Název akce: | Dočasné odstranění silničního nadjezdu v Skuhrově - studie roveditelnosti a účelnosti | | Měřítko: 1:20 |
| | | | Účel: STUDIE |
| | | | Čís.zakáz.: 39 - 2023 |
| | | | Archivní čís.: 39 - 2023 |
| Název přílohy: | PŘÍČNÝ ŘEZ - NOVÝ STAV | | Čís.soupravy: Čís. přílohy: 06.4 |