


PŘÍČNÝ ŘEZ – NOVÝ MOST 1:20

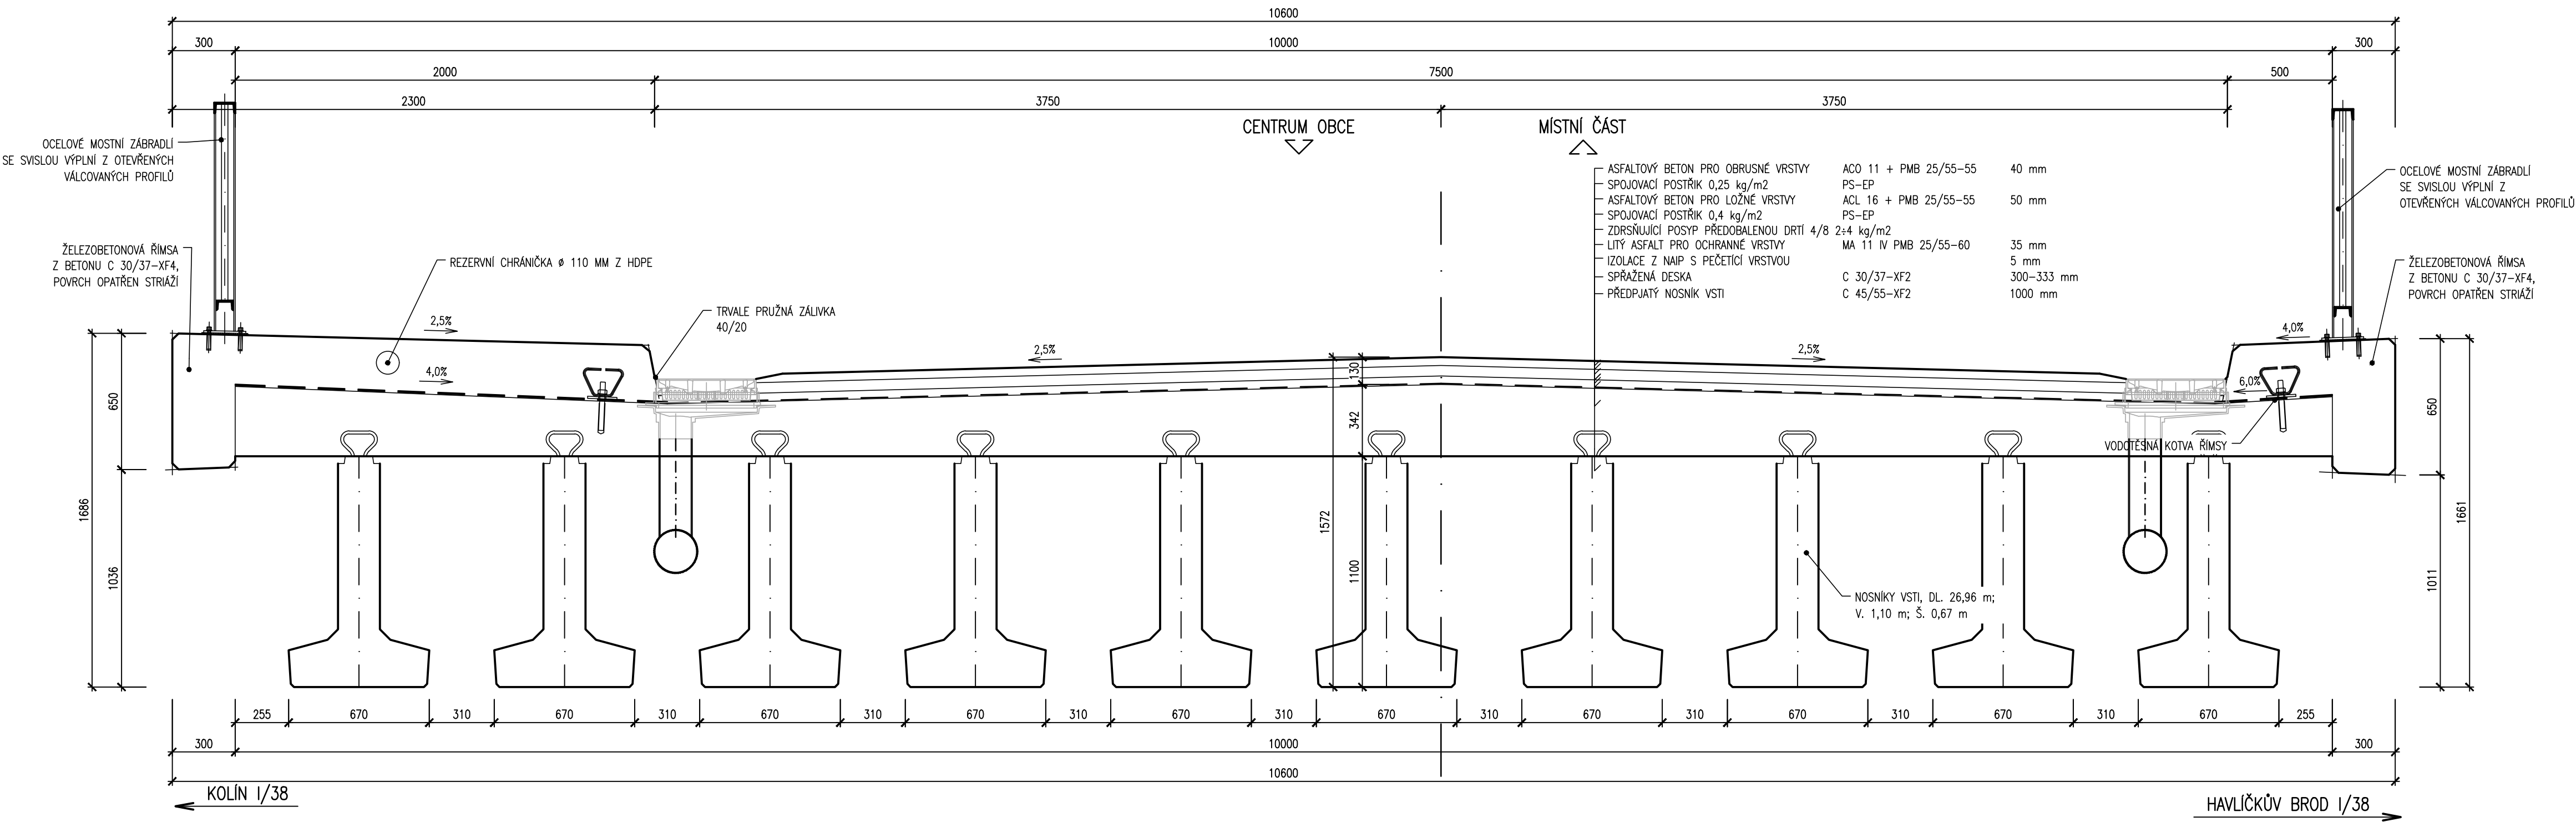



VARIANTA 5 - DOČASNÝ MOST A NÁSLEDNÉ ZŘÍZENÍ NOVÉHO MOSTU

B

STUDIE

Souřadnicový systém: S - JTSK
Výškový systém: Bpv

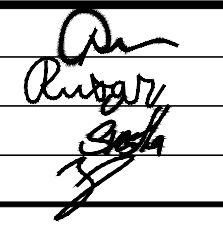Hlavní inženýr projektu:	Ing. Jaromír RUŠAR		
Zodpovědný projektant:	Ing. Květoslav RUŠAR		
Vypracoval:	Miloslav ŠVESTKA		
Kontroloval:	Ing. Radoslav HOLÝ		
Kraj:	Vysočina	Datum:	11 / 2023
Zadavatel:	Kraj Vysočina	Formát:	4x A4
Název akce:	Dočasné odstranění silničního nadjezdu v Skuhrově - studie roveditelnosti a účelnosti		Měřítko: 1:20
		Účel:	STUDIE
		Čís.zakáz.:	39 - 2023
		Archivní čís.:	39 - 2023
Název přílohy:	PŘÍČNÝ ŘEZ - NOVÝ MOST		Čís.soupravy: Čís. přílohy: 06.5