



střecha hláskový

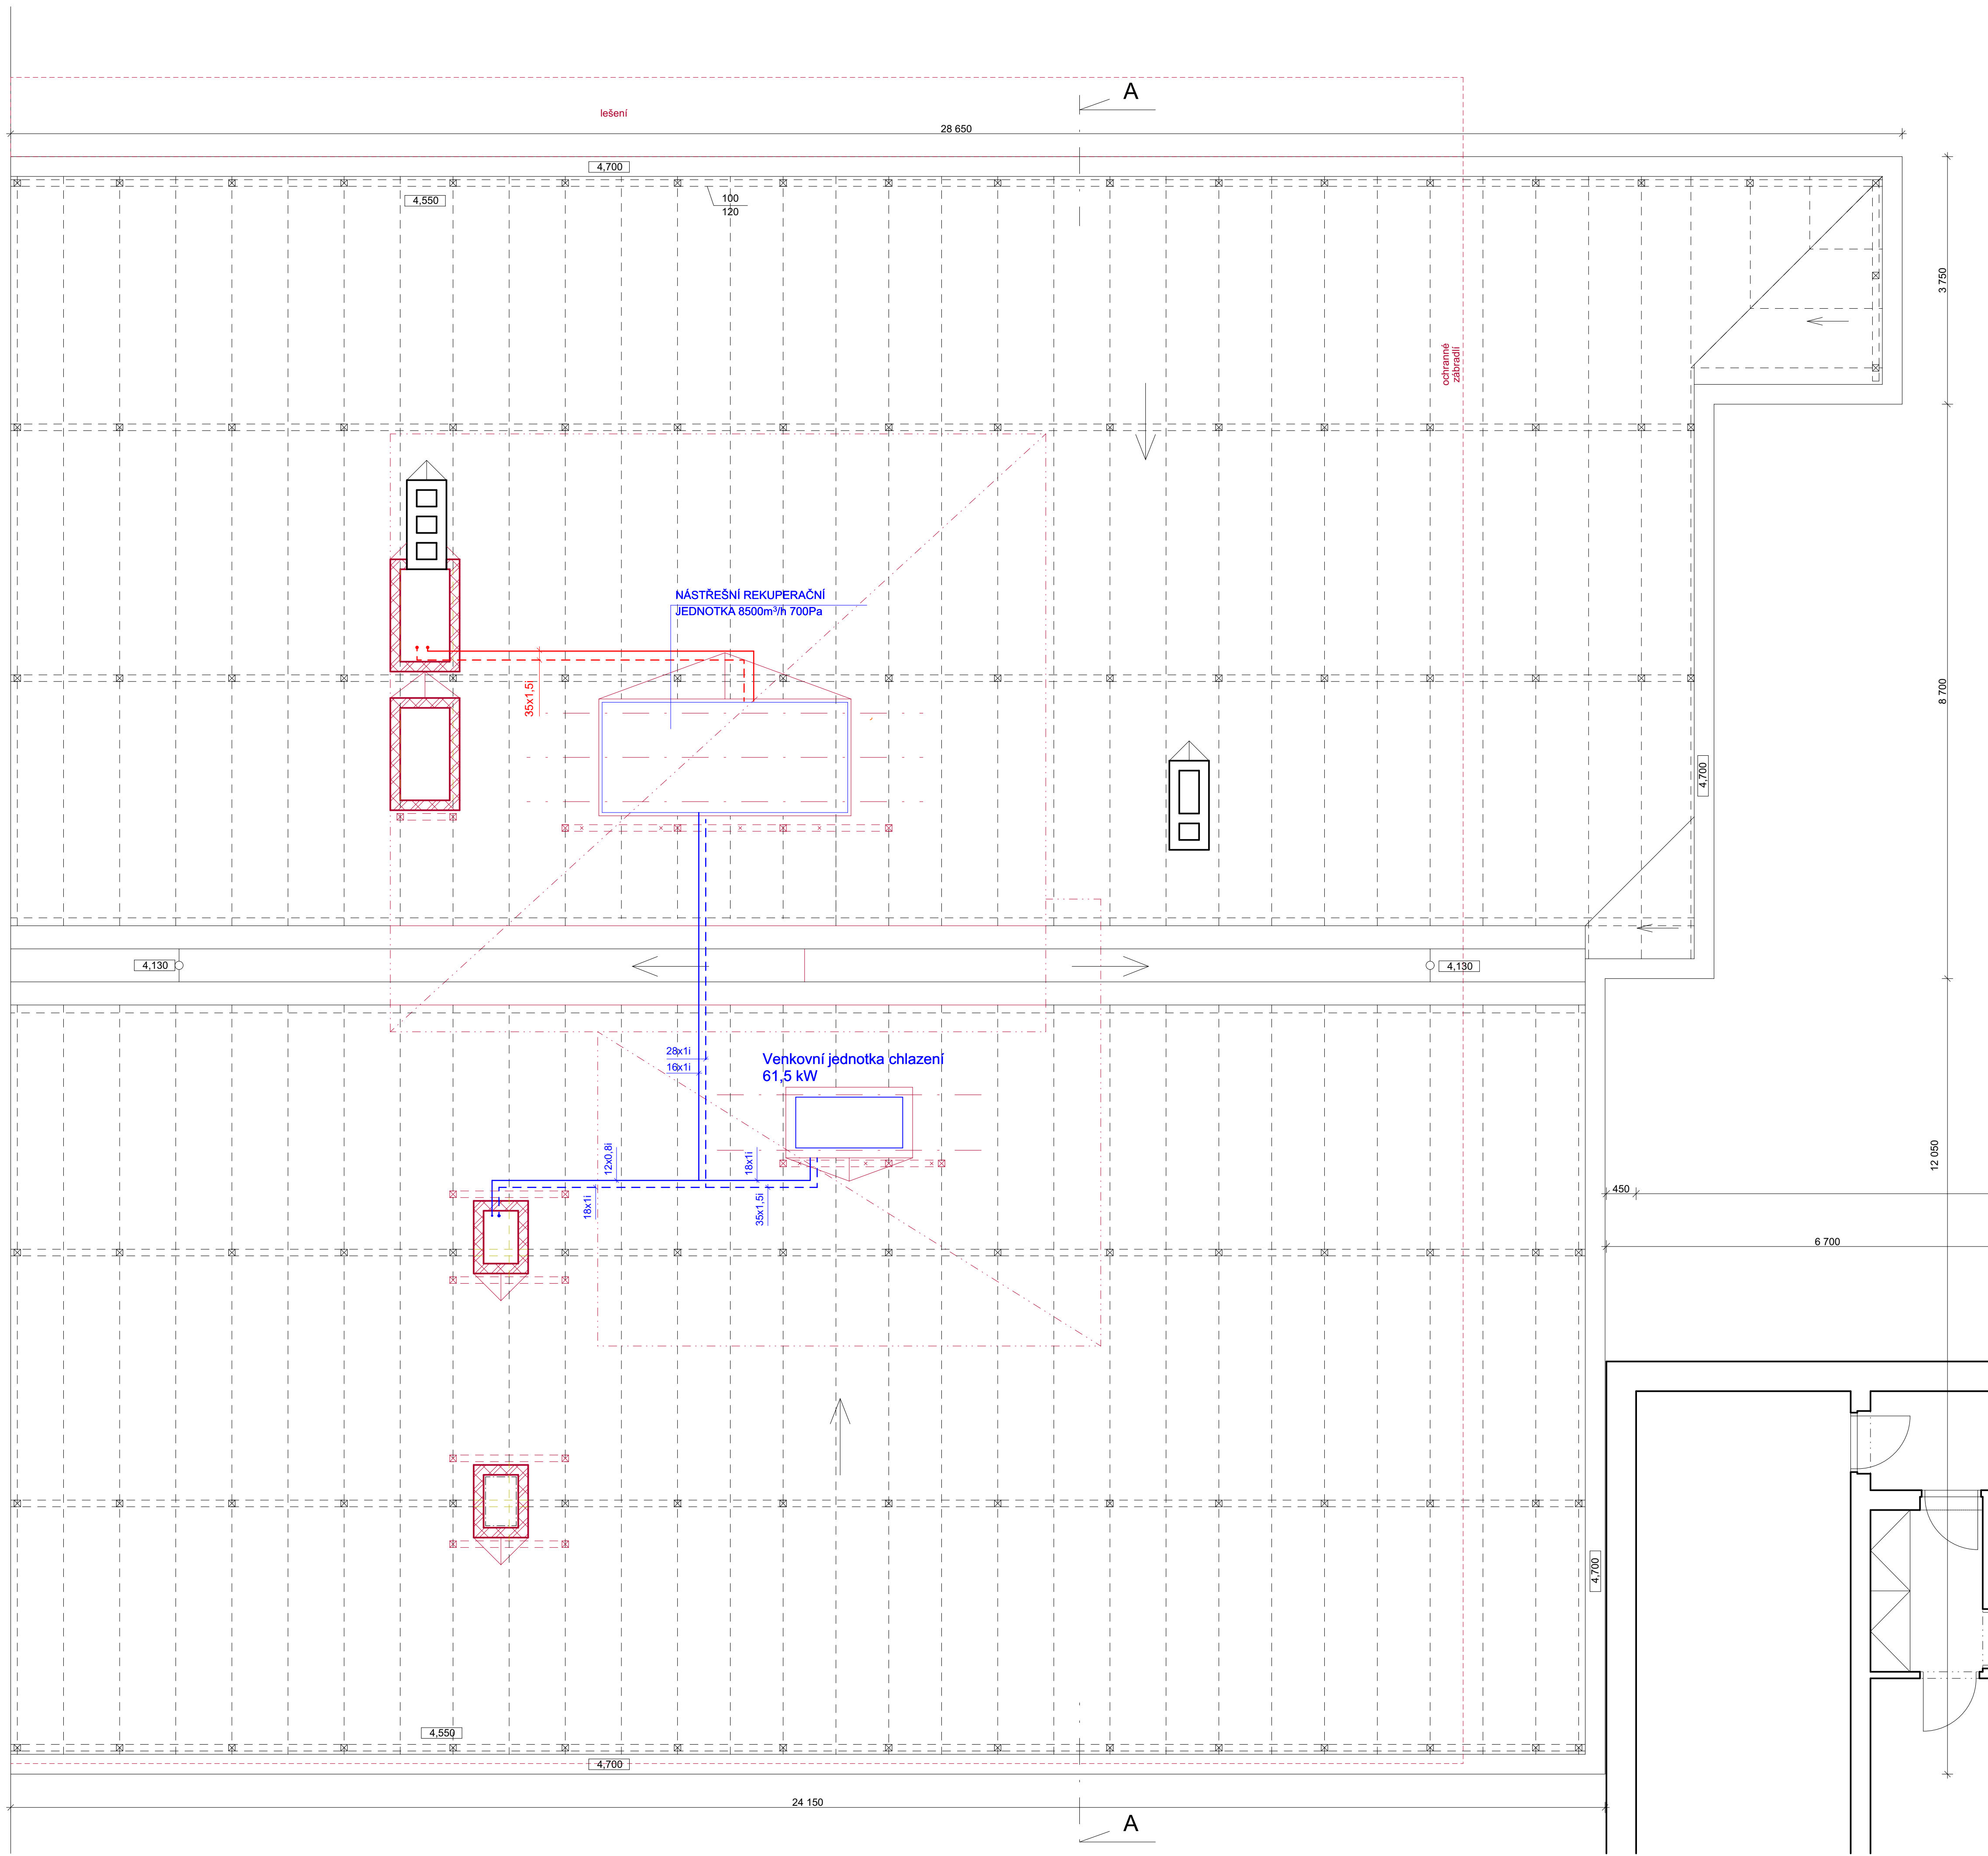


- rušené přírodní potrubí topení
- rušené zpětné potrubí topení
- stávající přírodní potrubí topení
- stávající zpětné potrubí topení
- nové přírodní potrubí topení
- nové zpětné potrubí topení
- nové přírodní potrubí chlazení
- nové zpětné potrubí chlazení

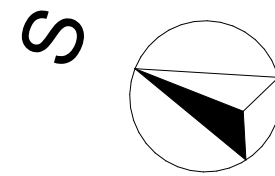

Pozn: Veškeré rozměry ověřit na stavbě. V případě odchylek informovat projektanta. Nad otvory budou použity překlady z ocelových profilů.

Dokumentace nebo jakákoliv její část může být kopírována nebo jiným způsobem poskytována a rozšiřována pouze po předchozím písemném souhlasu autora dle zákona č. 121/2000 Sb.

	zodp. projektant:	Ing. Václav Chýle	stupeň:	DSP
	kontroloval:	Ing. Jaroslav Hruška	datum:	09/2024
	navrhl:	Ing. Václav Chýle	č. zakázky:	327 022
	vypracoval:	Ing. Václav Chýle		
investor:	Kraj Vysočina, Žižkova 1882/57, 586 01 Jihlava			č.pará:
akce:	ČZA v Humpolci, střední škola Rekonstrukce školní kuchyně, tělocvičny a DM Fúgnerova 570			
výkres:	D.1.2.4.2 TPS - vytápění, chlazení a vzduchotechnika - výkresová část		měřítko:	1:50
	Půdorys střechy - vytápění, chlazení		č.výkresu:	