


- na stěhovací trase musí mít veškeré dveře světlost alespoň 900 mm
- umístění otopných těles musí být navrženo tak, aby nekolidovalo s navrženou technologií, která nejde odtáhnout od zdi

UPOZORNĚNÍ – Všechna práva vyhrazena.
Dokumentaci lze používat až po její finanční úhradě. Výkres či část dokumentace může být kopírován a nebo jiným způsobem poskytován a rozšiřován pouze po předchozím písemném souhlasu autora(dle zákona č. 121/2000 sb.). Porušení bude stíháno v souladu s platnými zákony ČR o ochraně autorských práv.


Název a místo akce:	ČZA v Humpolci, střední škola - rekonstrukce školní kuchyně, tělocvičny a DM, Fügnerova 570	TeS, spol. s r. o. Chotěboř Technologie stravování tel: 569 621 368, 604 861 681	
		Vypracoval:	Somší David
Název části:	Technologický projekt stravovacího provozu	Kontroloval:	Sobotka Libor
Obsah výkresu:	Členění stravovacího provozu	Datum:	30.05.2024
		Měřítko:	1 : 50
		Číslo výkr.:	01

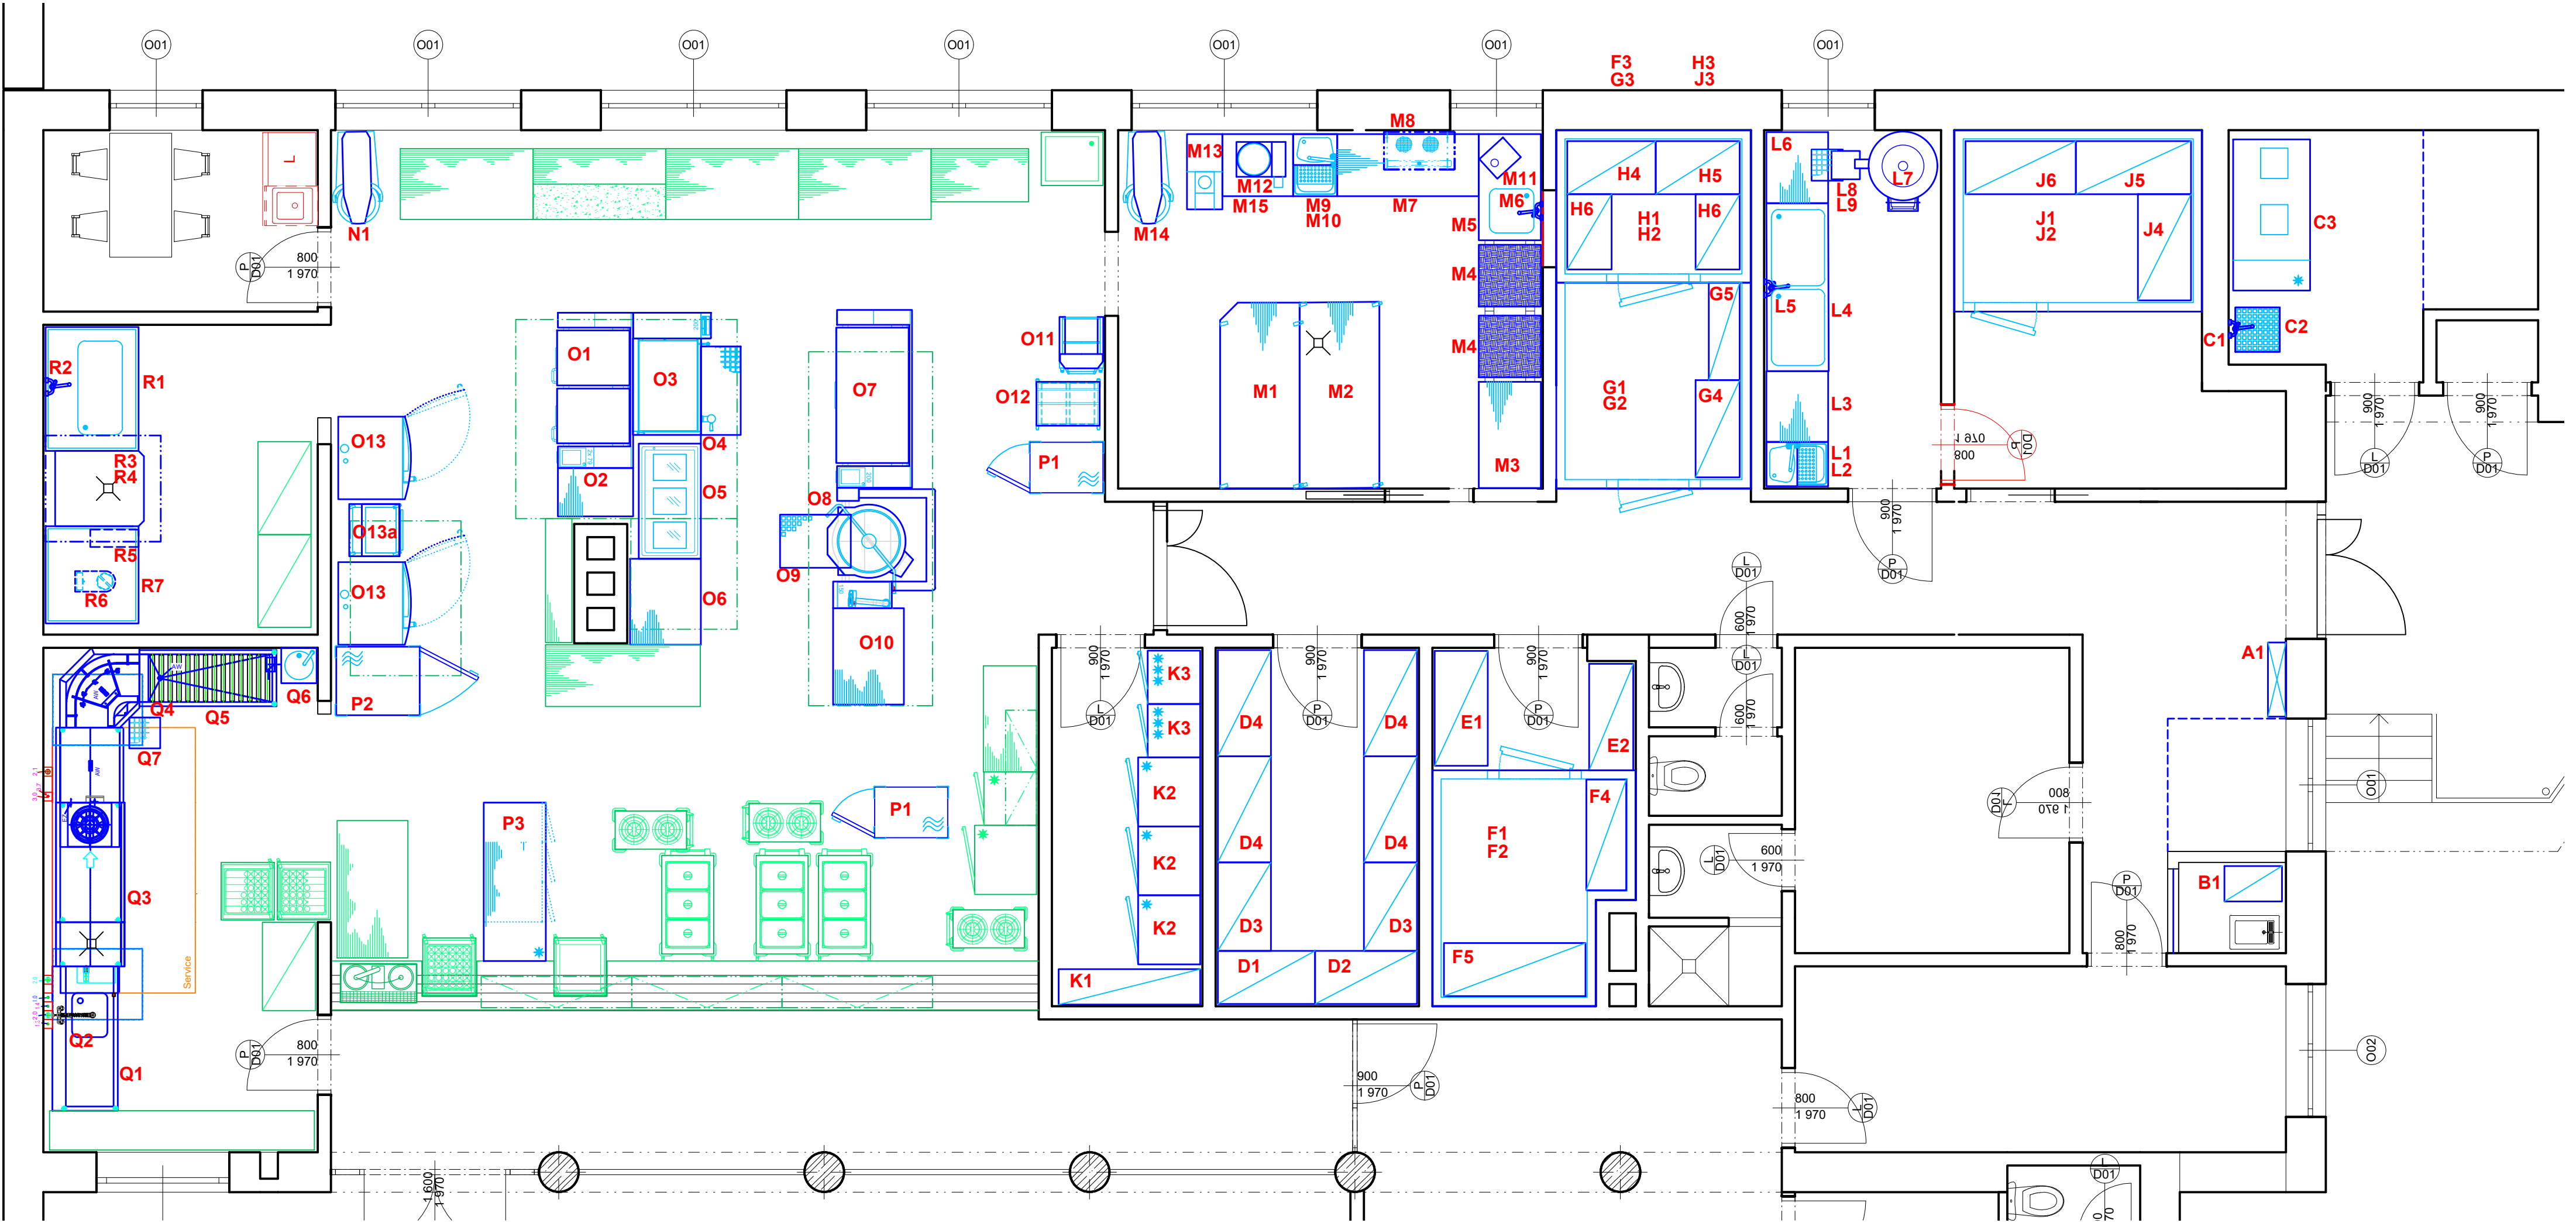


- na stěhovací trase musí mít veškeré dveře světlost alespoň 900 mm
- umístění otopných těles musí být navrženo tak, aby nekolidovalo s navrženou technologií, která nejde odtáhnout od zdi

UPOZORNĚNÍ – Všechna práva vyhrazena.
Dokumentaci lze používat až po její finanční úhradě. Výkres či část dokumentace může být kopírován a nebo jiným způsobem poskytován a rozšiřován pouze po předchozím písemném souhlasu autora (dle zákona č. 121/2000 sb.). Porušení bude stíháno v souladu s platnými zákony ČR o ochraně autorských práv.

Název a místo akce:	ČZA v Humpolci, střední škola - rekonstrukce školní kuchyně, tělocvičny a DM, Fügnerova 570	TeS, spol. s r. o. Chotěboř Technologie stravování tel: 569 621 368, 604 861 681	
		Vypracoval:	Somsi David
Název části:	Technologický projekt stravovacího provozu	Kontroloval:	Sobotka Libor
Obsah výkresu:	Dispoziční řešení	Datum:	30.05.2024
		Měřítko:	1 : 50
		Číslo výkr.:	02

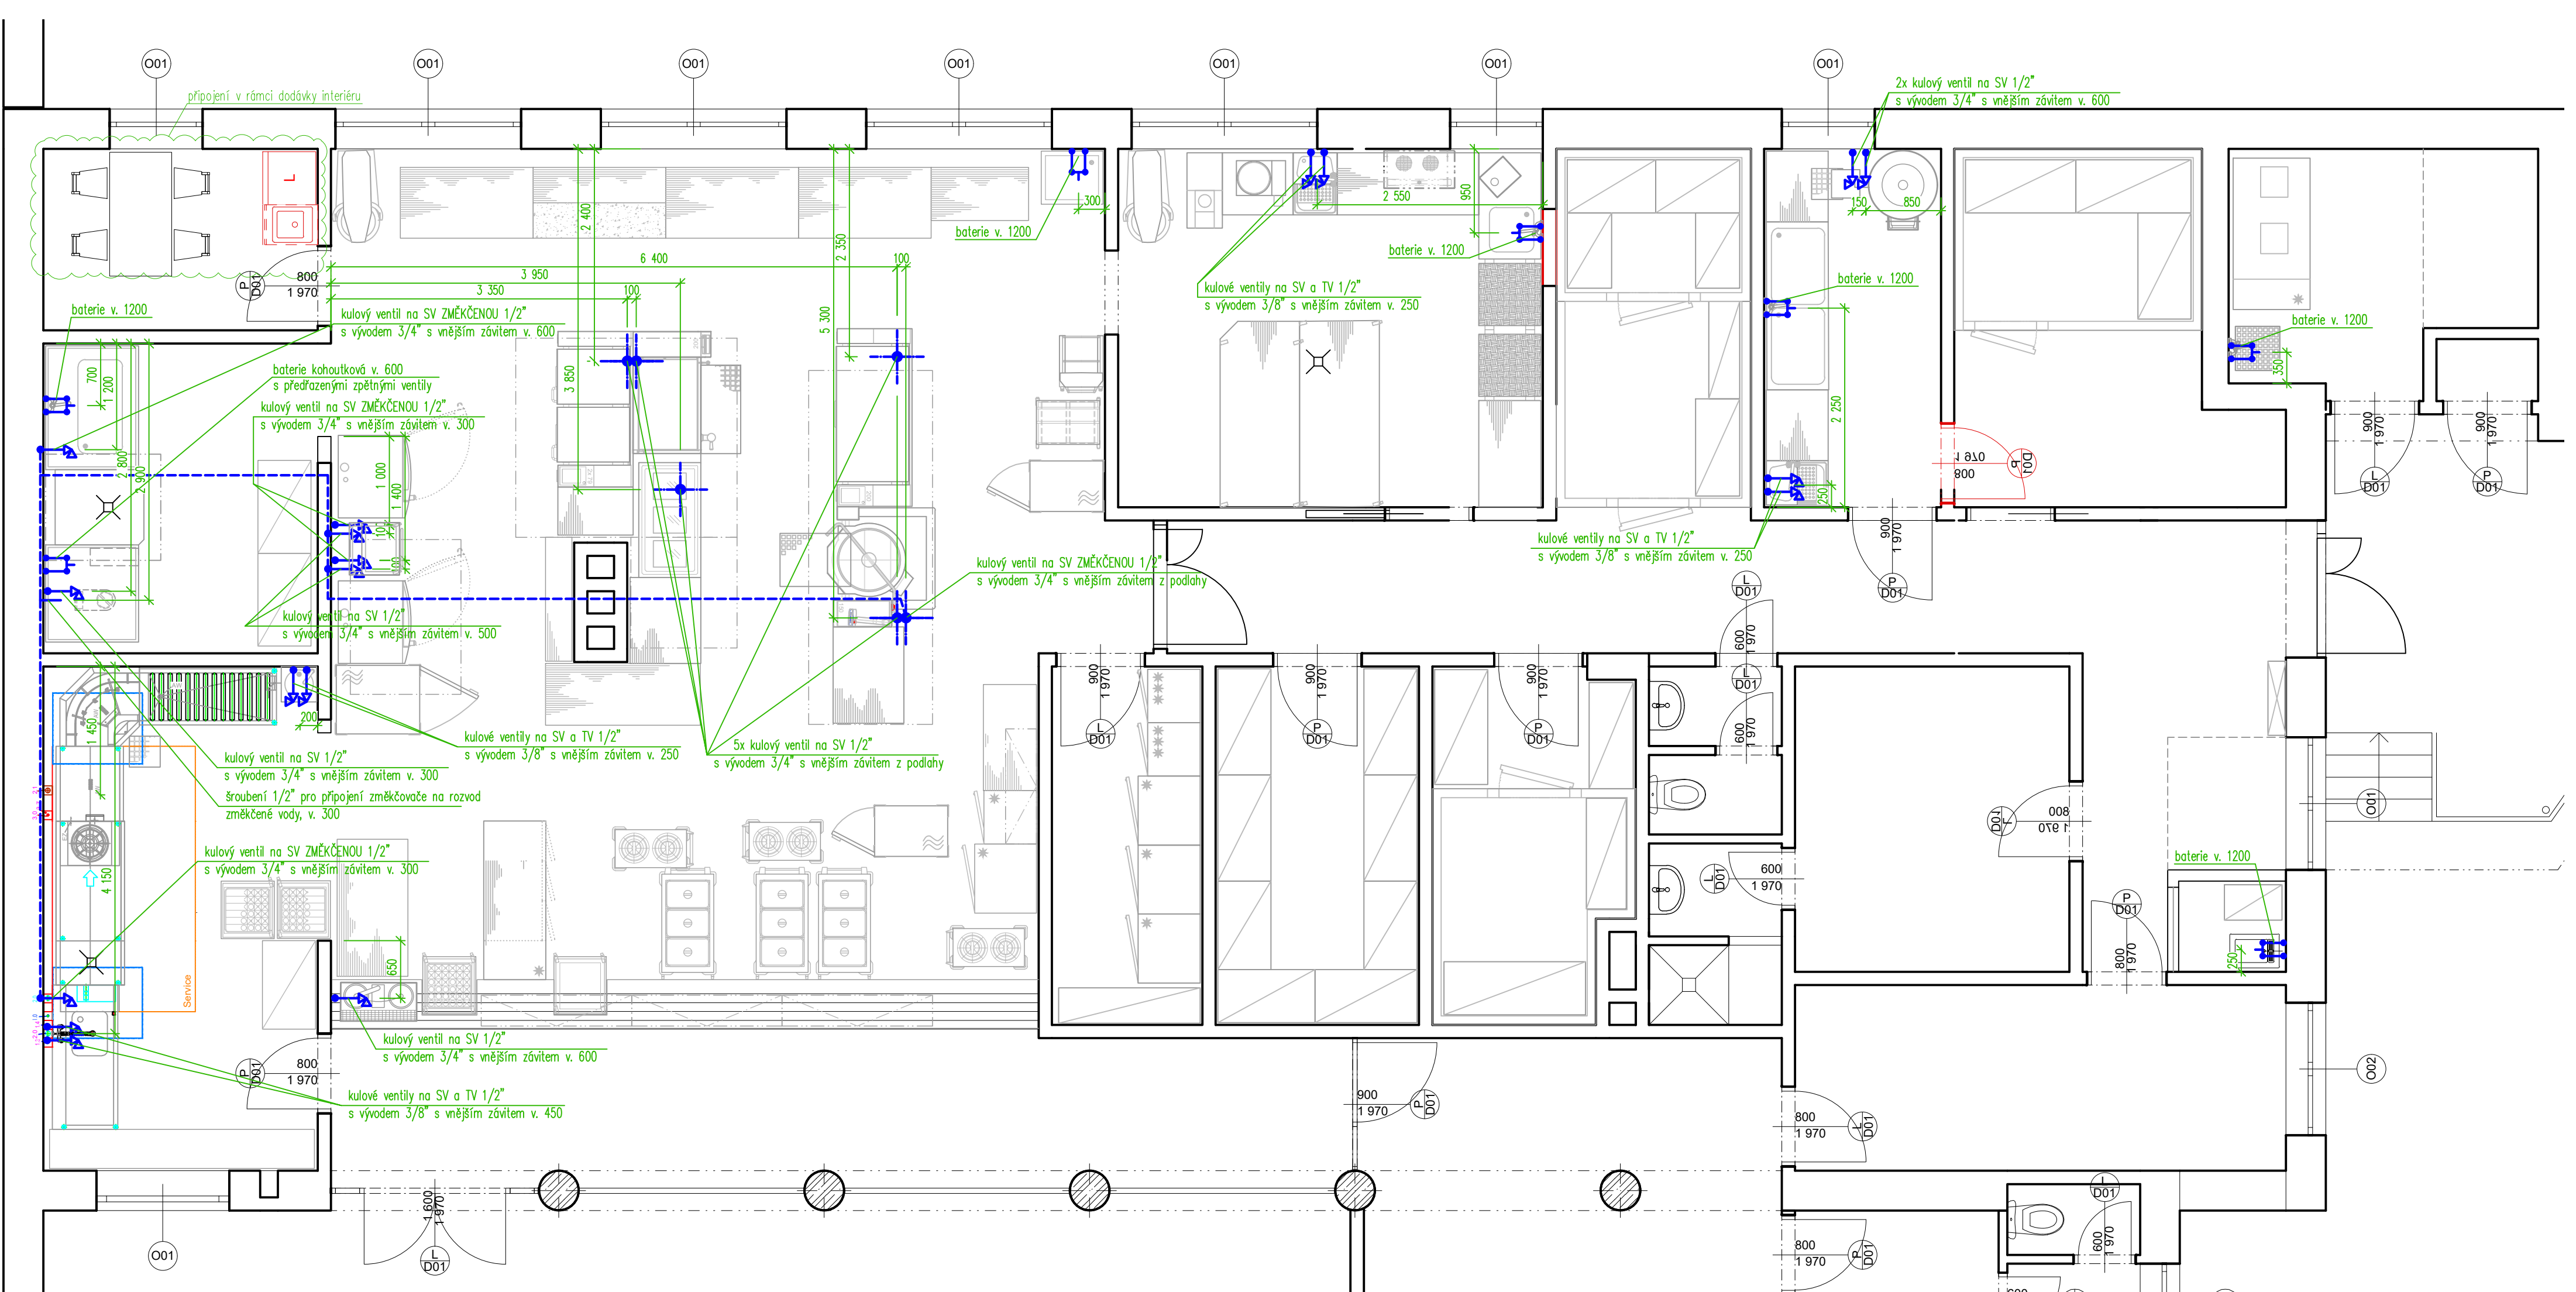


Detail vývodů ze země:

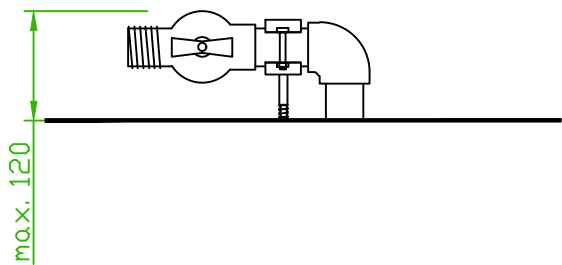


Poznámka:

- veškeré nástěnné baterie jsou součástí dodávky stavby
- vrchní hranu vývodů a kohoutů z podlahy provést max. 120 mm nad podlahou

UPOZORNĚNÍ – Všechna práva vyhrazena Dokumentaci lze používat až po její finanční úhradě. Výkres či část dokumentace může být kopírován a nebo jiným způsobem poskytována a rozšiřována pouze po předchozím písemném souhlasu autora(dle zákona č. 121/2000 sb.). Porušení bude stíháno v souladu s platnými zákony ČR o Ochráně autorských práv.			
Název a místo akce:		ČZA v Humpolci, střední škola - rekonstrukce školní kuchyně, tělocvičny a DM, Fügnerova 570	
Název části:		Technologický projekt stravovacího provozu	
Obsah výkresu:		Zadání požadavků na profese - vodoinstalace	

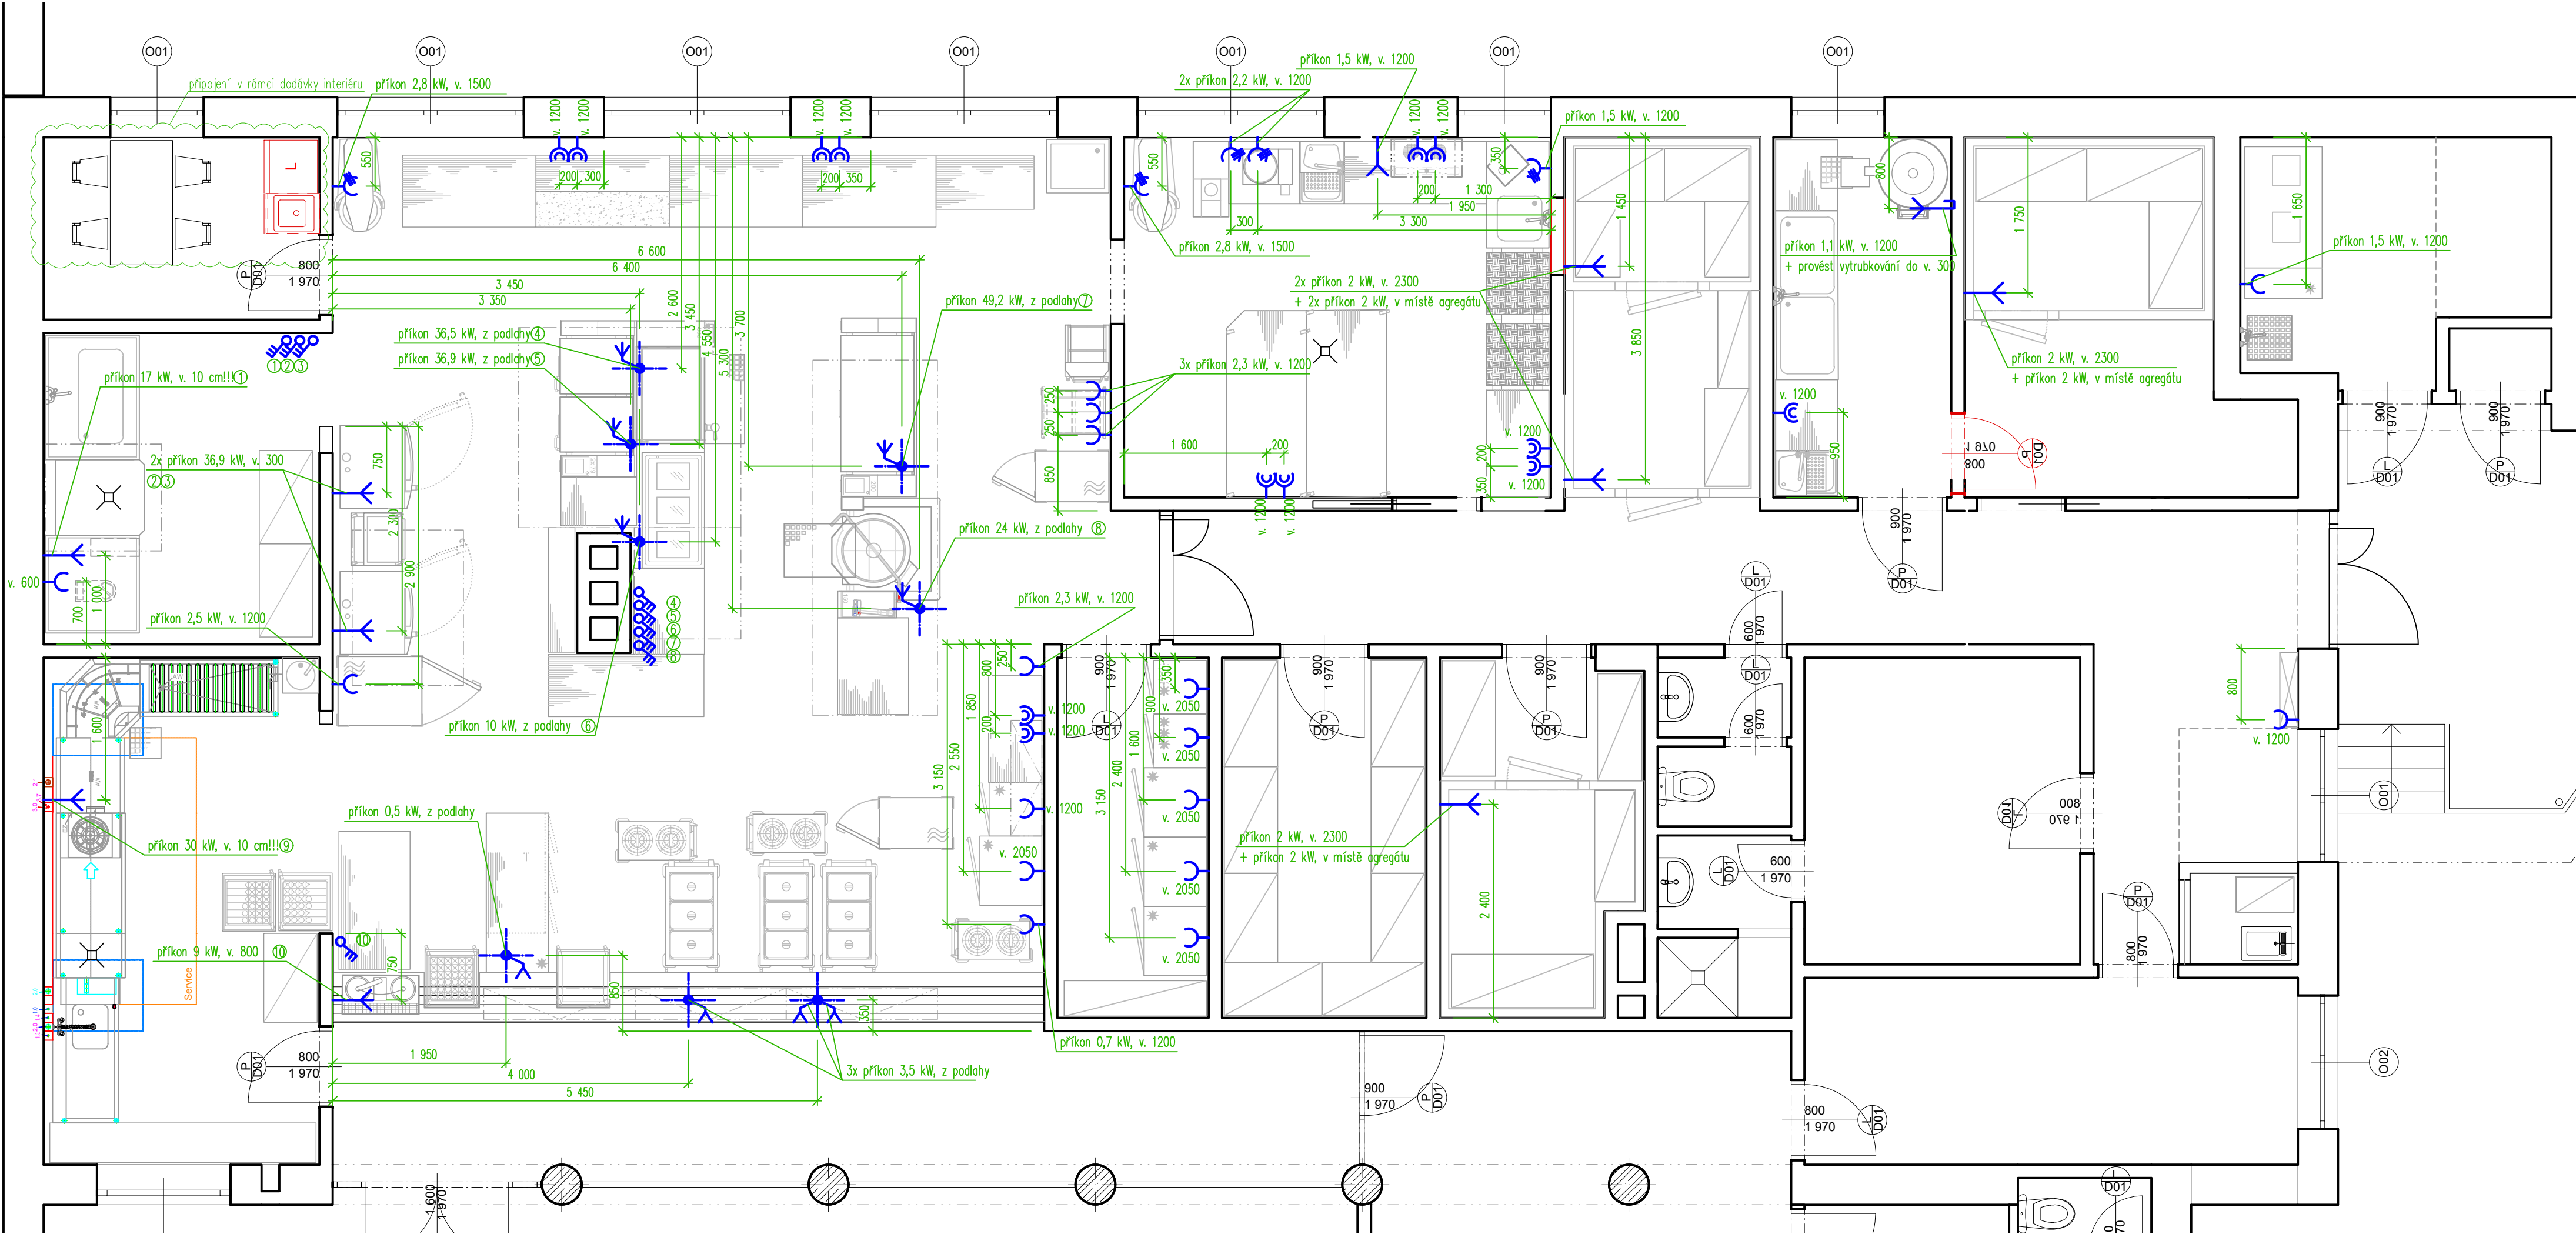

Legenda:


-  zásuvka nebo dvouzásuvka na 230V – rezerva nad pracovní plochou
-  zásuvka na 230V, příkon 0,5kW (pokud není uvedeno jinak)
-  vypínač na 400V
-  vývod na 400V
-  vývod ze země na 400V
-  vývod na 230V
-  vývod ze země na 230V
-  vypínač na 230V
-  zásuvka na 400V

Poznámka:

- veškeré vývody musí být z kabelu CYSY a mít volný konec min. 2500 mm
- u digestoře bude vyveden vypínatelný vývod na osvětlení 1 kW

UPOZORNĚNÍ – Všechna práva vyhrazena. Dokumentaci lze používat až po její finanční úhradě. Výkres či část dokumentace může být kopírován a nebo jiným způsobem poskytován a rozšiřován pouze po předchozím písemném souhlasu autora (dle zákona č. 121/2000 sb.). Porušení bude stíháno v souladu s platnými zákony ČR o ochraně autorských práv.

Název a místo akce:	ČZA v Humpolci, střední škola - rekonstrukce školní kuchyně, těllocvičny a DM, Fügnerova 570	TeS, spol. s r. o. Chotěboř Technologie stravování tel: 569 621 368, 604 861 681	
		Vypracoval:	Somsi David
Název části:	Technologický projekt stravovacího provozu	Kontroloval:	Sobotka Libor
Obsah výkresu:	Zadání požadavků na profese - elektroinstalace	Datum:	30.05.2024
		Měřítko:	1 : 50
		Číslo výkr.:	05

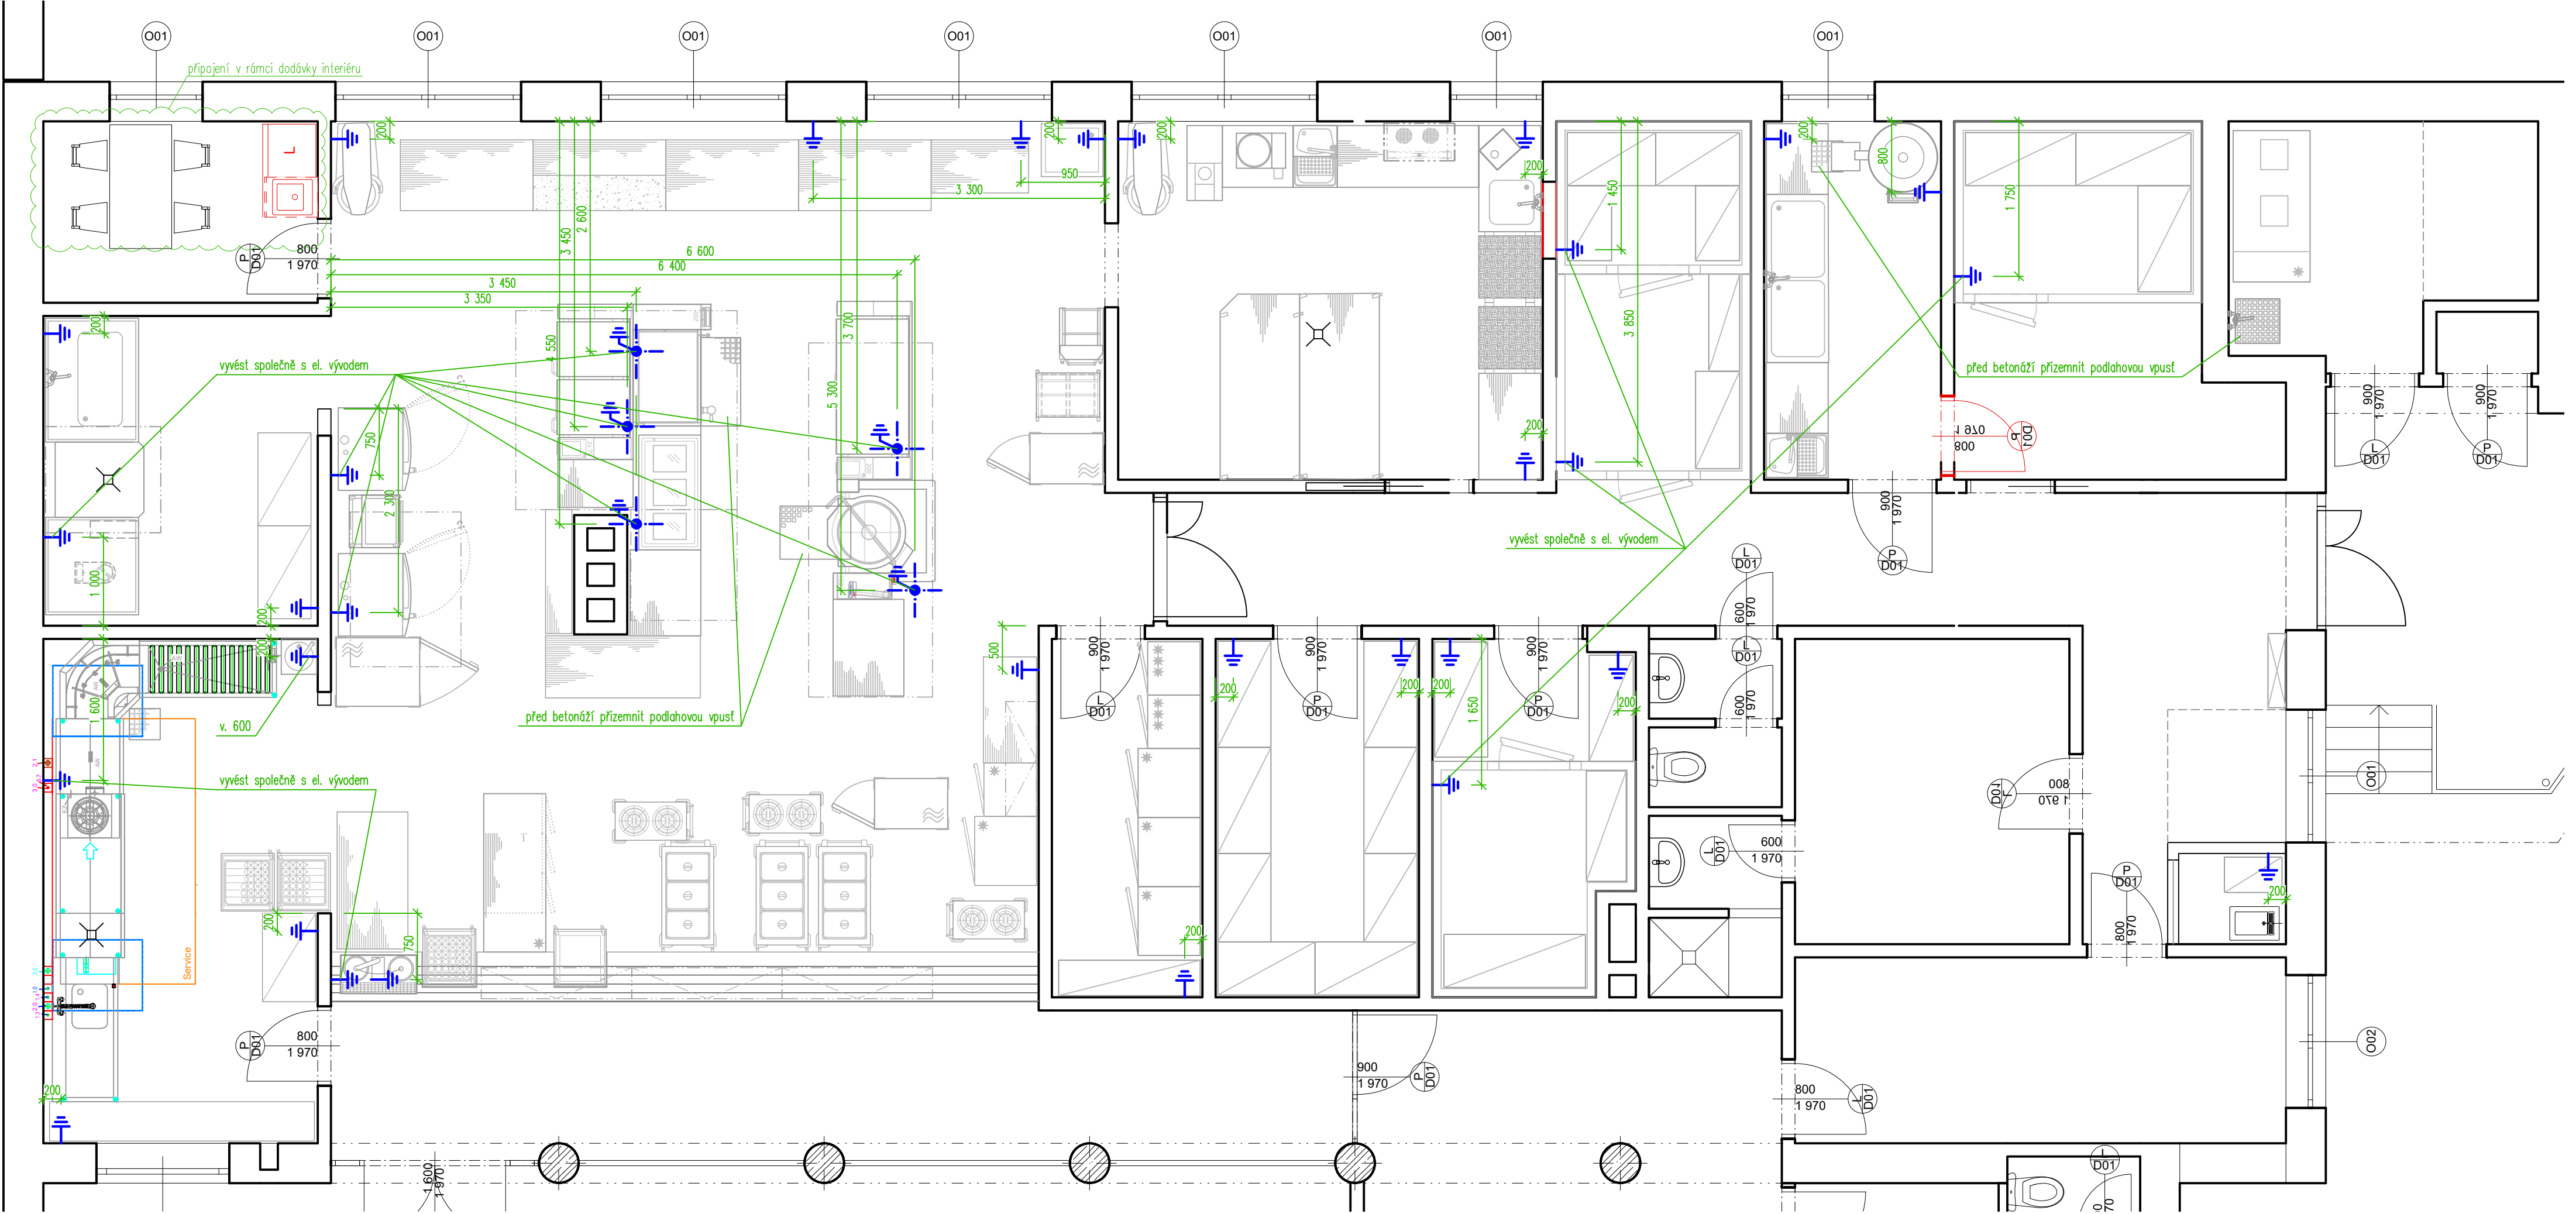

Poznámka:

- délka vývodu na zemnění bude ponechána min. 1500 mm
- výška vývodů bude 100 mm nad podlahou

UPOZORNĚNÍ – Všechna práva vyhrazena Dokumentaci lze používat až po její finanční úhradě. Výkres či část dokumentace může být kopírován a nebo jiným způsobem poskytována a rozšiřována pouze po předchozím písemném souhlasu autora(dle zákona č. 121/2000 sb.). Porušení bude stíháno v souladu s platnými zákony ČR o Ochráně autorských práv.			
Název a místo akce:		ČZA v Humpolci, střední škola - rekonstrukce školní kuchyně, tělocvičny a DM, Fügnerova 570	TeS, spol. s r. o. Chotěboř Technologie stravování tel: 569 621 368, 604 861 681
Název části:		Technologický projekt stravovacího provozu	Vypracoval: Samsi David Kontroloval: Sobotka Libor
Obsah výkresu:	Zadání požadavků na profese - zemnění	Datum:	30.05.2024
		Měřítko:	1 : 50
		Číslo výkr.:	06

