


LEGENDA MÍSTNOSTÍ

OZNAČENÍ	NÁZEV MÍSTNOSTI	PLOCHA [m²]	PODLAHA	STĚNA	STROP
101	CHODBA + SCHODIŠTĚ	147,0	DLAŽBA	ŠTUKOVÁ OMÍTKA, DŘEVĚNÉ OBLOŽENÍ	ŠTUKOVÁ OMÍTKA
102	SKLAD	5,00	DLAŽBA	ŠTUKOVÁ OMÍTKA, KERAMICKÝ OBKLAD	ŠTUKOVÁ OMÍTKA
103	SKLAD - ŠKOLNÍK	10,20	DLAŽBA	ŠTUKOVÁ OMÍTKA, KERAMICKÝ OBKLAD	ŠTUKOVÁ OMÍTKA
104	ŠATNA CHLAPCI	6,24	DLAŽBA	ŠTUKOVÁ OMÍTKA	ŠTUKOVÁ OMÍTKA
105	ŠATNA DÍVKY	6,54	DLAŽBA	ŠTUKOVÁ OMÍTKA	ŠTUKOVÁ OMÍTKA
106	WC- DÍVKY	1,50	DLAŽBA	ŠTUKOVÁ OMÍTKA, KERAMICKÝ OBKLAD	ŠTUKOVÁ OMÍTKA
107	WC- CHLAPCI	1,47	DLAŽBA	ŠTUKOVÁ OMÍTKA, KERAMICKÝ OBKLAD	ŠTUKOVÁ OMÍTKA
108	ŠATNA UKLIZEČKY	11,30	DLAŽBA	ŠTUKOVÁ OMÍTKA	ŠTUKOVÁ OMÍTKA
109	SOC. ZAŘÍZENÍ UKLIZEČKY	5,30	DLAŽBA	ŠTUKOVÁ OMÍTKA, KERAMICKÝ OBKLAD	ŠTUKOVÁ OMÍTKA
110	ŠATNA UKLIZEČKY	5,40	DLAŽBA	ŠTUKOVÁ OMÍTKA	ŠTUKOVÁ OMÍTKA
111	SOC. ZAŘÍZENÍ UKLIZEČKY	11,50	DLAŽBA	ŠTUKOVÁ OMÍTKA, KERAMICKÝ OBKLAD	ŠTUKOVÁ OMÍTKA

 VYBOURANÉ A DEMONTOVANÉ KONSTRUKCE

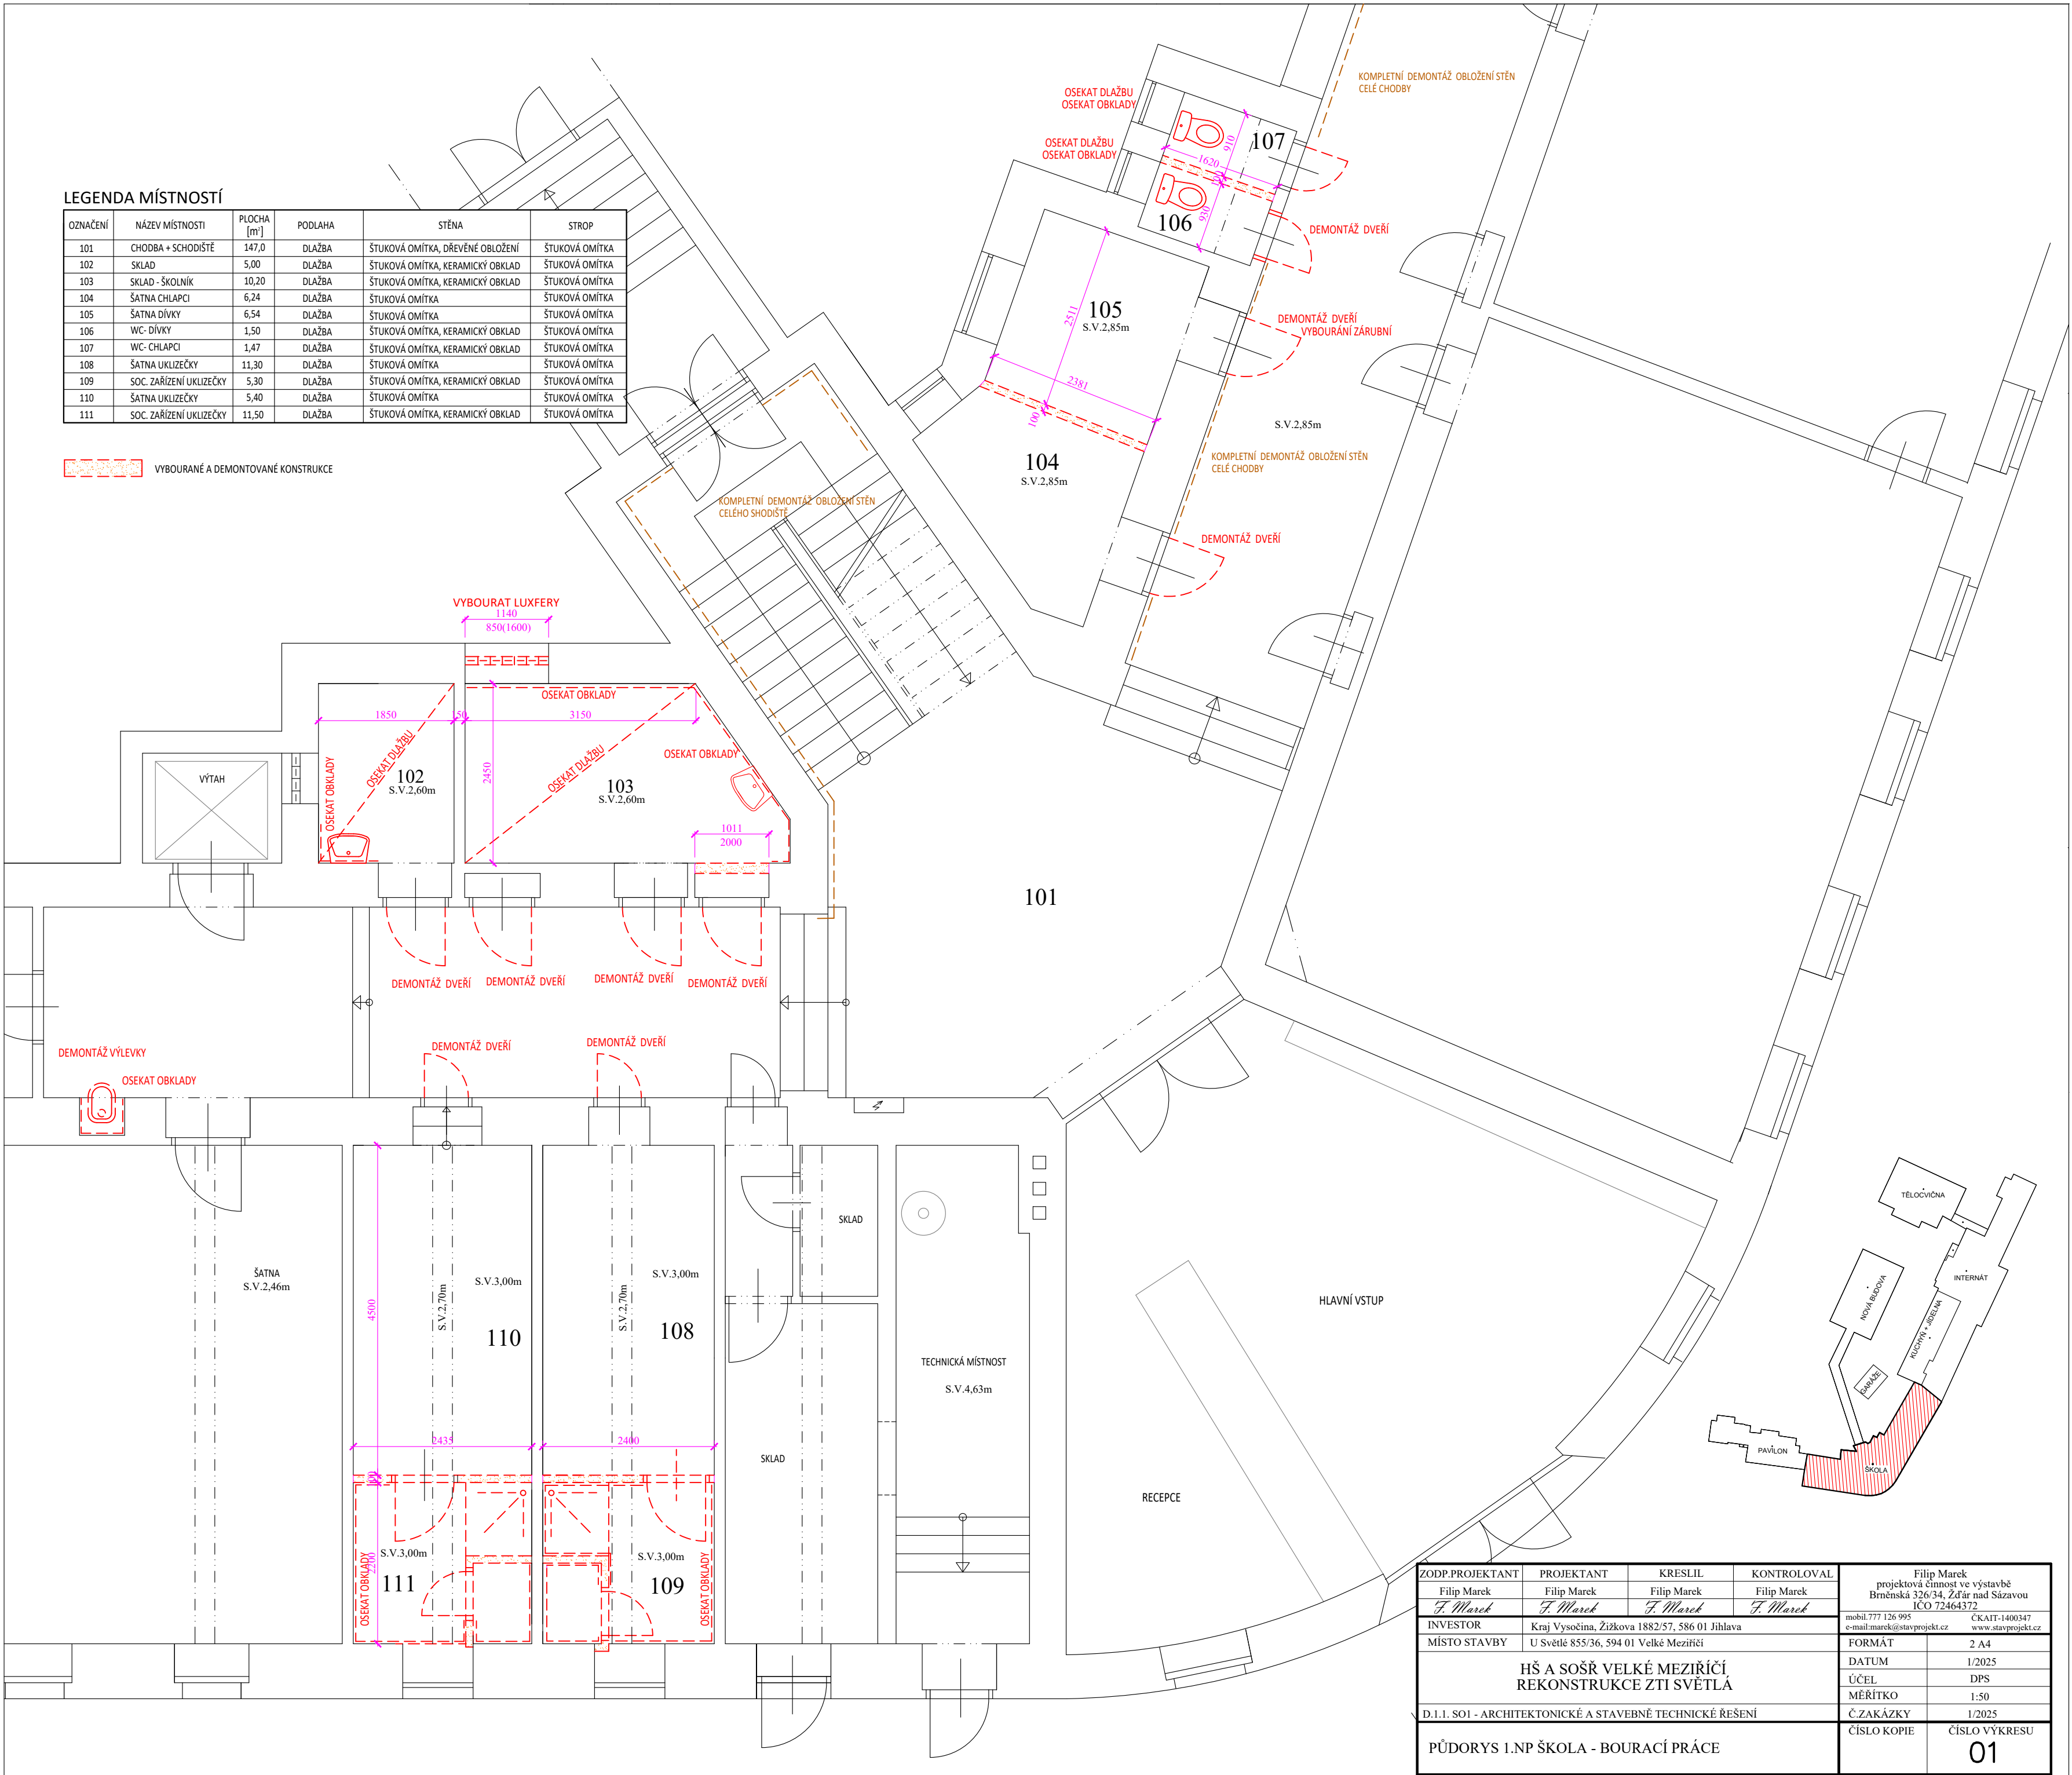

ZODP.PROJEKTANT	PROJEKTANT	KRESLIL	KONTRLOVAL	Filip Marek projektová činnost ve výstavbě Brněnská 326/34, Žďár nad Sázavou IČO 72464372	
Filip Marek	Filip Marek	Filip Marek	Filip Marek		
<i>F. Marek</i>	<i>F. Marek</i>	<i>F. Marek</i>	<i>F. Marek</i>		
INVESTOR	Kraj Vysočina, Žižkova 1882/57, 586 01 Jihlava			mobíl: 777 126 995 e-mail: marek@stavprojekt.cz	ČKAIT: 1400347 www.stavprojekt.cz
MÍSTO STAVBY	U Světlé 855/36, 594 01 Velké Meziříčí			FORMÁT	2 A4
HŠ A SOŠŘ VELKÉ MEZIRÍČÍ REKONSTRUKCE ŽTI SVĚTLÁ				DATUM	1/2025
				ÚČEL	DPS
				MĚŘITKO	1:50
D.1.1. SO1 - ARCHITEKTONICKÉ A STAVEBNÉ TECHNICKÉ ŘEŠENÍ				Č. ZAKÁZKY	1/2025
PŮDORYS 1.NP ŠKOLA - BOURACÍ PRÁCE				ČÍSLO KOPIE	ČÍSLO VÝKRESU
				01	