


ZNAČKA	NÁZEV	VÝROBCE	TYP - OBJEDNACÍ ČÍSLO
WC WC1	ZÁVĚSNÉ WC	VIEGA	PODOMÍTKOVÝ MODUL WC VIEGA PREVISTA PURE -WC BLOK ,model 8512 TLAČÍTKO VIEGA - PREVISTA Visign for Style 20
U	UMYVADLO	SANELA	UMYVADLOVÁ AUTOMATICKÁ STOJÁNKOVÁ BATERIE SMĚŠOVACÍ PRO DVĚ VODY SANELA SLU 76HX , ZDROJ 230V/ 24V DC
U2	UMYVADLO	SANELA	UMYVADLOVÁ AUTOMATICKÁ STOJÁNKOVÁ BATERIE SMĚČOVACÍ PRO DVĚ VODY SANELA SLU 15, ZDROJ 230V/ 24V DC
VK	VÝLEVKA	JIKA	MODUL NA ZAZDĚNÍ JIKA PRO WASTE SINK SYSTEM 893607 UMYVADLOVÁ PÁKOVÁ NASTĚNNÁ BATERIE JIKA TALAS, TLAČÍTKO
U1	UMYVADLO	JIKA	UMYVADLOVÁ PÁKOVÁ STOJÁNKOVÁ BATERIE JIKA CUBITO-N "L" BEZ VÝPUSTI

- ROZVOD STUDENÉ VODY PP-RCT PN20
- ROZVOD TEPLÉ VODY PP-RCT PN20
- ROZVOD CÍRKULAČNÍ VODY PP-RCT PN20

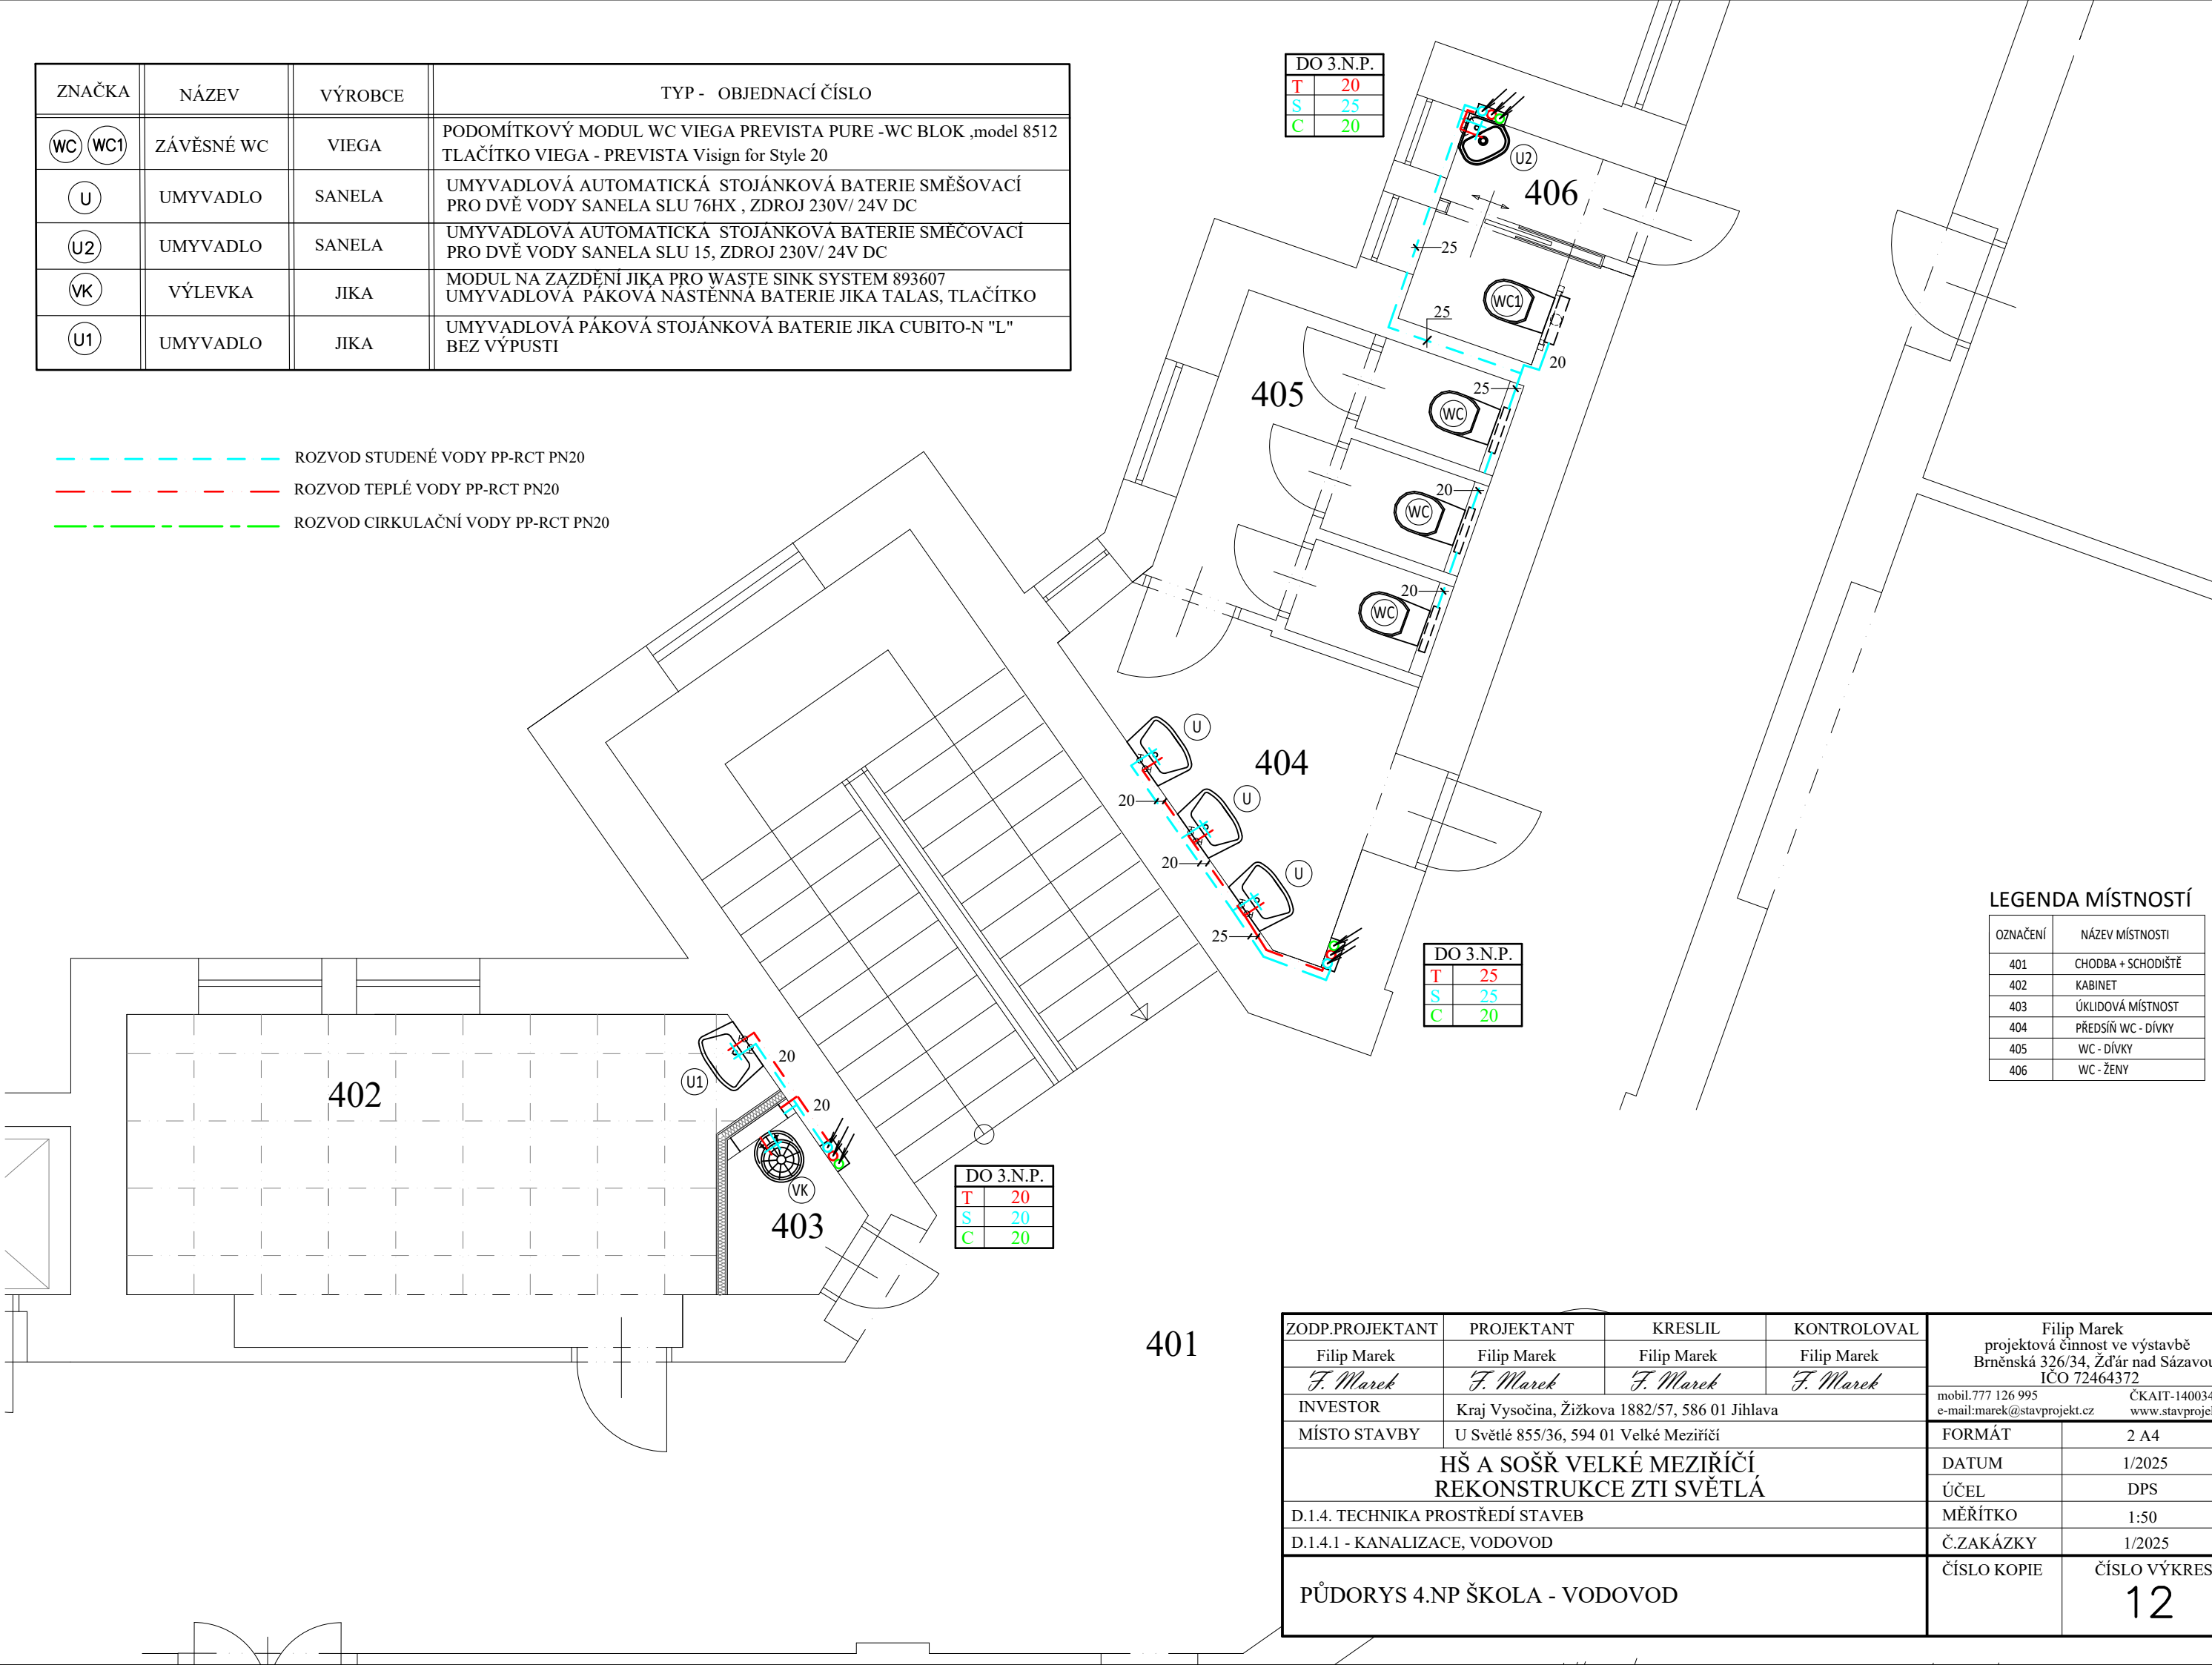

LEGENDA MÍSTNOSTÍ

OZNAČENÍ	NÁZEV MÍSTNOSTI
401	CHODBA + SCHODIŠTĚ
402	KABINET
403	ÚKLIDOVÁ MÍSTNOST
404	PŘEDSÍŇ WC - DÍVKY
405	WC - DÍVKY
406	WC - ŽENY

ZODP.PROJEKTANT	PROJEKTANT	KRESLIL	KONTROLOVAL	Filip Marek projektová činnost ve výstavbě Brněnská 326/34, Žďár nad Sázavou IČO 72464372 mobil.777 126 995 e-mail:marek@stavprojekt.cz	
Filip Marek	Filip Marek	Filip Marek	Filip Marek		
<i>F. Marek</i>	<i>F. Marek</i>	<i>F. Marek</i>	<i>F. Marek</i>		
INVESTOR	Kraj Vysočina, Žižkova 1882/57, 586 01 Jihlava			ČKAIT-1400347	www.stavprojekt.cz
MÍSTO STAVBY	U Světlé 855/36, 594 01 Velké Meziříčí			FORMÁT	2 A4
HŠ A SOŠŘ VELKÉ MEZIRÍČÍ REKONSTRUKCE ZTI SVĚTLÁ				DATUM	1/2025
				ÚČEL	DPS
				MĚŘÍTKO	1:50
				Č.ZAKÁZKY	1/2025
PŮDORYS 4.NP ŠKOLA - VODOVOD				ČÍSLO KOPIE	ČÍSLO VÝKRESU 12