


LEGENDA MÍSTNOSTÍ

OZNAČENÍ	NÁZEV MÍSTNOSTI
201	CHODBA + SCHODIŠTĚ
202	SERVER
203	ÚKLIDOVÁ MÍSTNOST
204	PŘEDSÍŇ WC - CHLAPCI
205	WC - CHLAPCI
206	WC - MUŽI

- NOVÉ LISOVANÉ POTRUBÍ Z UŠLECHTILÉ OCELI 1.4520 (AISI 430 Ti) - VIEGA TEMPONOX
- STÁVAJÍCÍ ROZVODY Z OCELOVÉHO SVAŘOVANÉHO POTRUBÍ

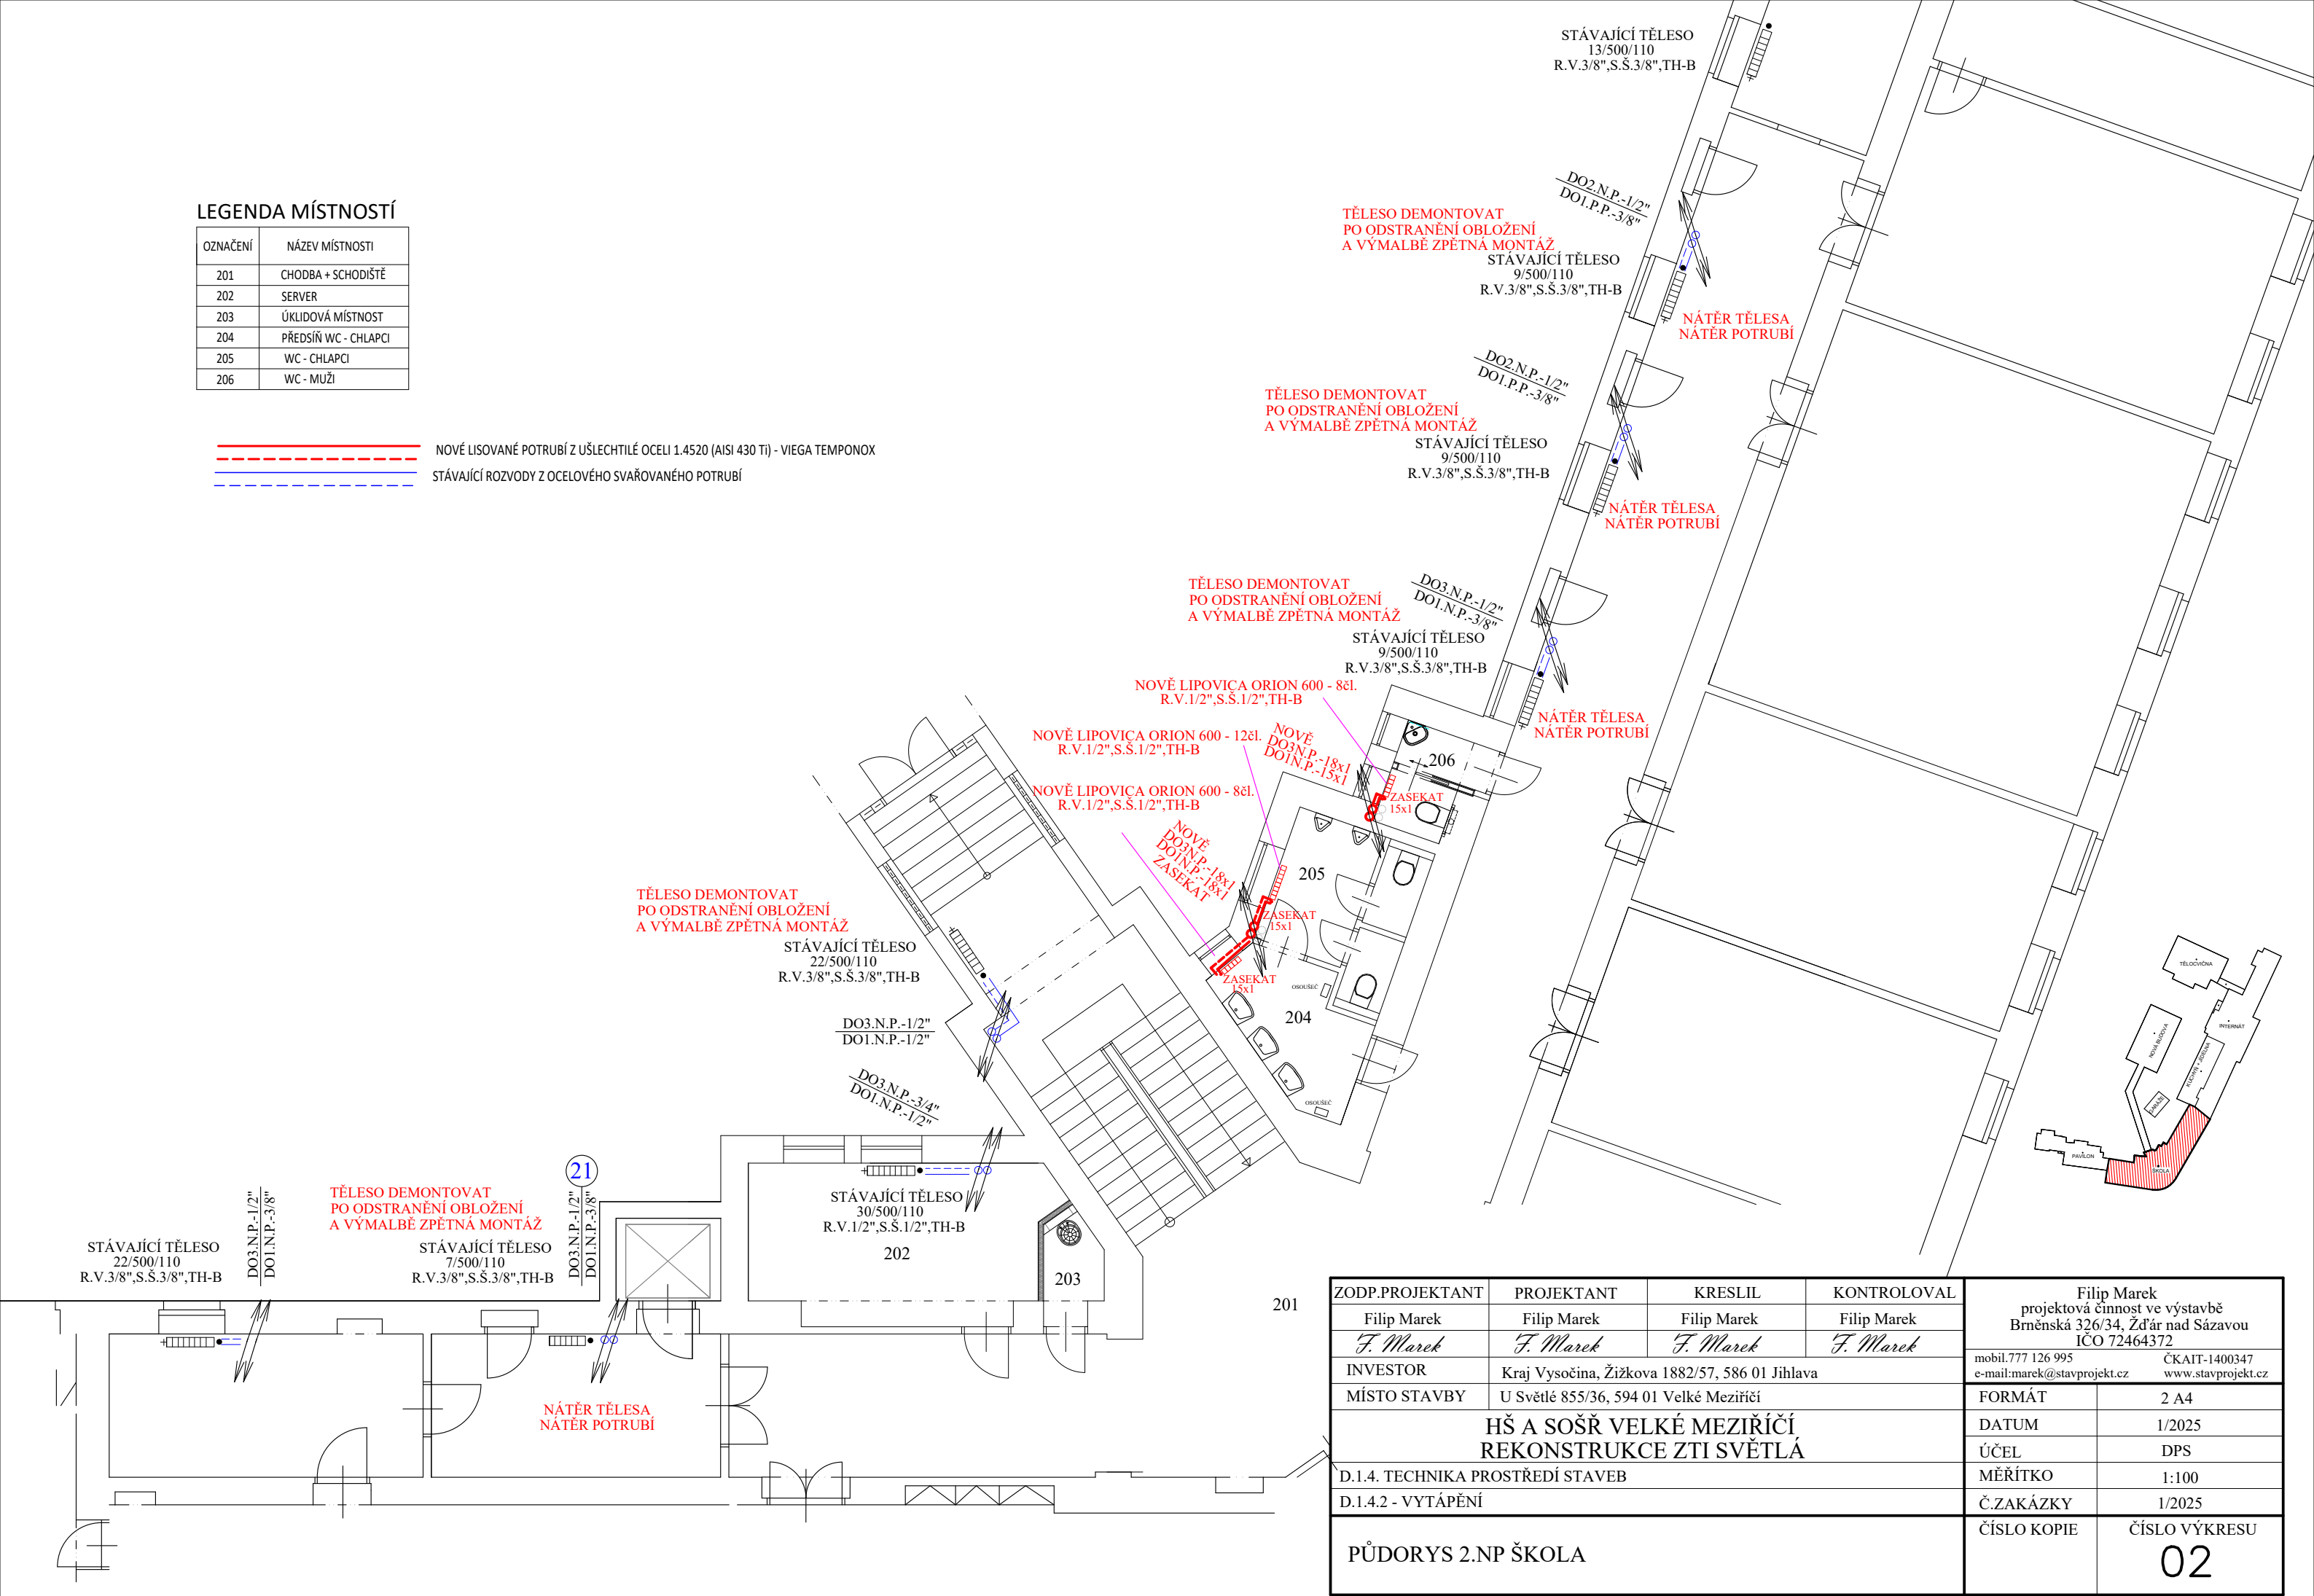

ZODP.PROJEKTANT	PROJEKTANT	KRESLIL	KONTROLOVAL	Filip Marek projektová činnost ve výstavbě Brněnská 326/34, Žďár nad Sázavou IČO 72464372 mobil.777 126 995 e-mail:marek@stavprojekt.cz ČKAIT-1400347 www.stavprojekt.cz	
Filip Marek	Filip Marek	Filip Marek	Filip Marek		
<i>F. Marek</i>	<i>F. Marek</i>	<i>F. Marek</i>	<i>F. Marek</i>		
INVESTOR	Kraj Vysočina, Žižkova 1882/57, 586 01 Jihlava				
MÍSTO STAVBY	U Světlé 855/36, 594 01 Velké Meziříčí			FORMÁT	2 A4
HŠ A SOŠŘ VELKÉ MEZIŘÍČÍ REKONSTRUKCE ZTI SVĚTLÁ				DATUM	1/2025
				ÚČEL	DPS
				MĚŘÍTKO	1:100
D.1.4. TECHNIKA PROSTŘEDÍ STAVEB				MĚŘÍTKO	1:100
D.1.4.2 - VYTÁPĚNÍ				Č.ZAKÁZKY	1/2025
PŮDORYS 2.NP ŠKOLA				ČÍSLO KOPIE	ČÍSLO VÝKRESU 02