


OZNAČENÍ	NÁZEV MÍSTNOSTI
301	CHODBA + SCHODIŠTĚ
302	KABINET
303	PŘEDSÍŇ WC - DÍVKY
304	WC - DÍVKY
305	WC - ŽENY

NOVÉ LISOVANÉ POTRUBÍ Z UŠLECHTILÉ OCELI 1.4520 (AISI 430 Ti) - VIEGA TEMPONOX

STÁVAJÍCÍ ROZVODY Z OCELOVÉHO SVAŘOVANÉHO POTRUBÍ

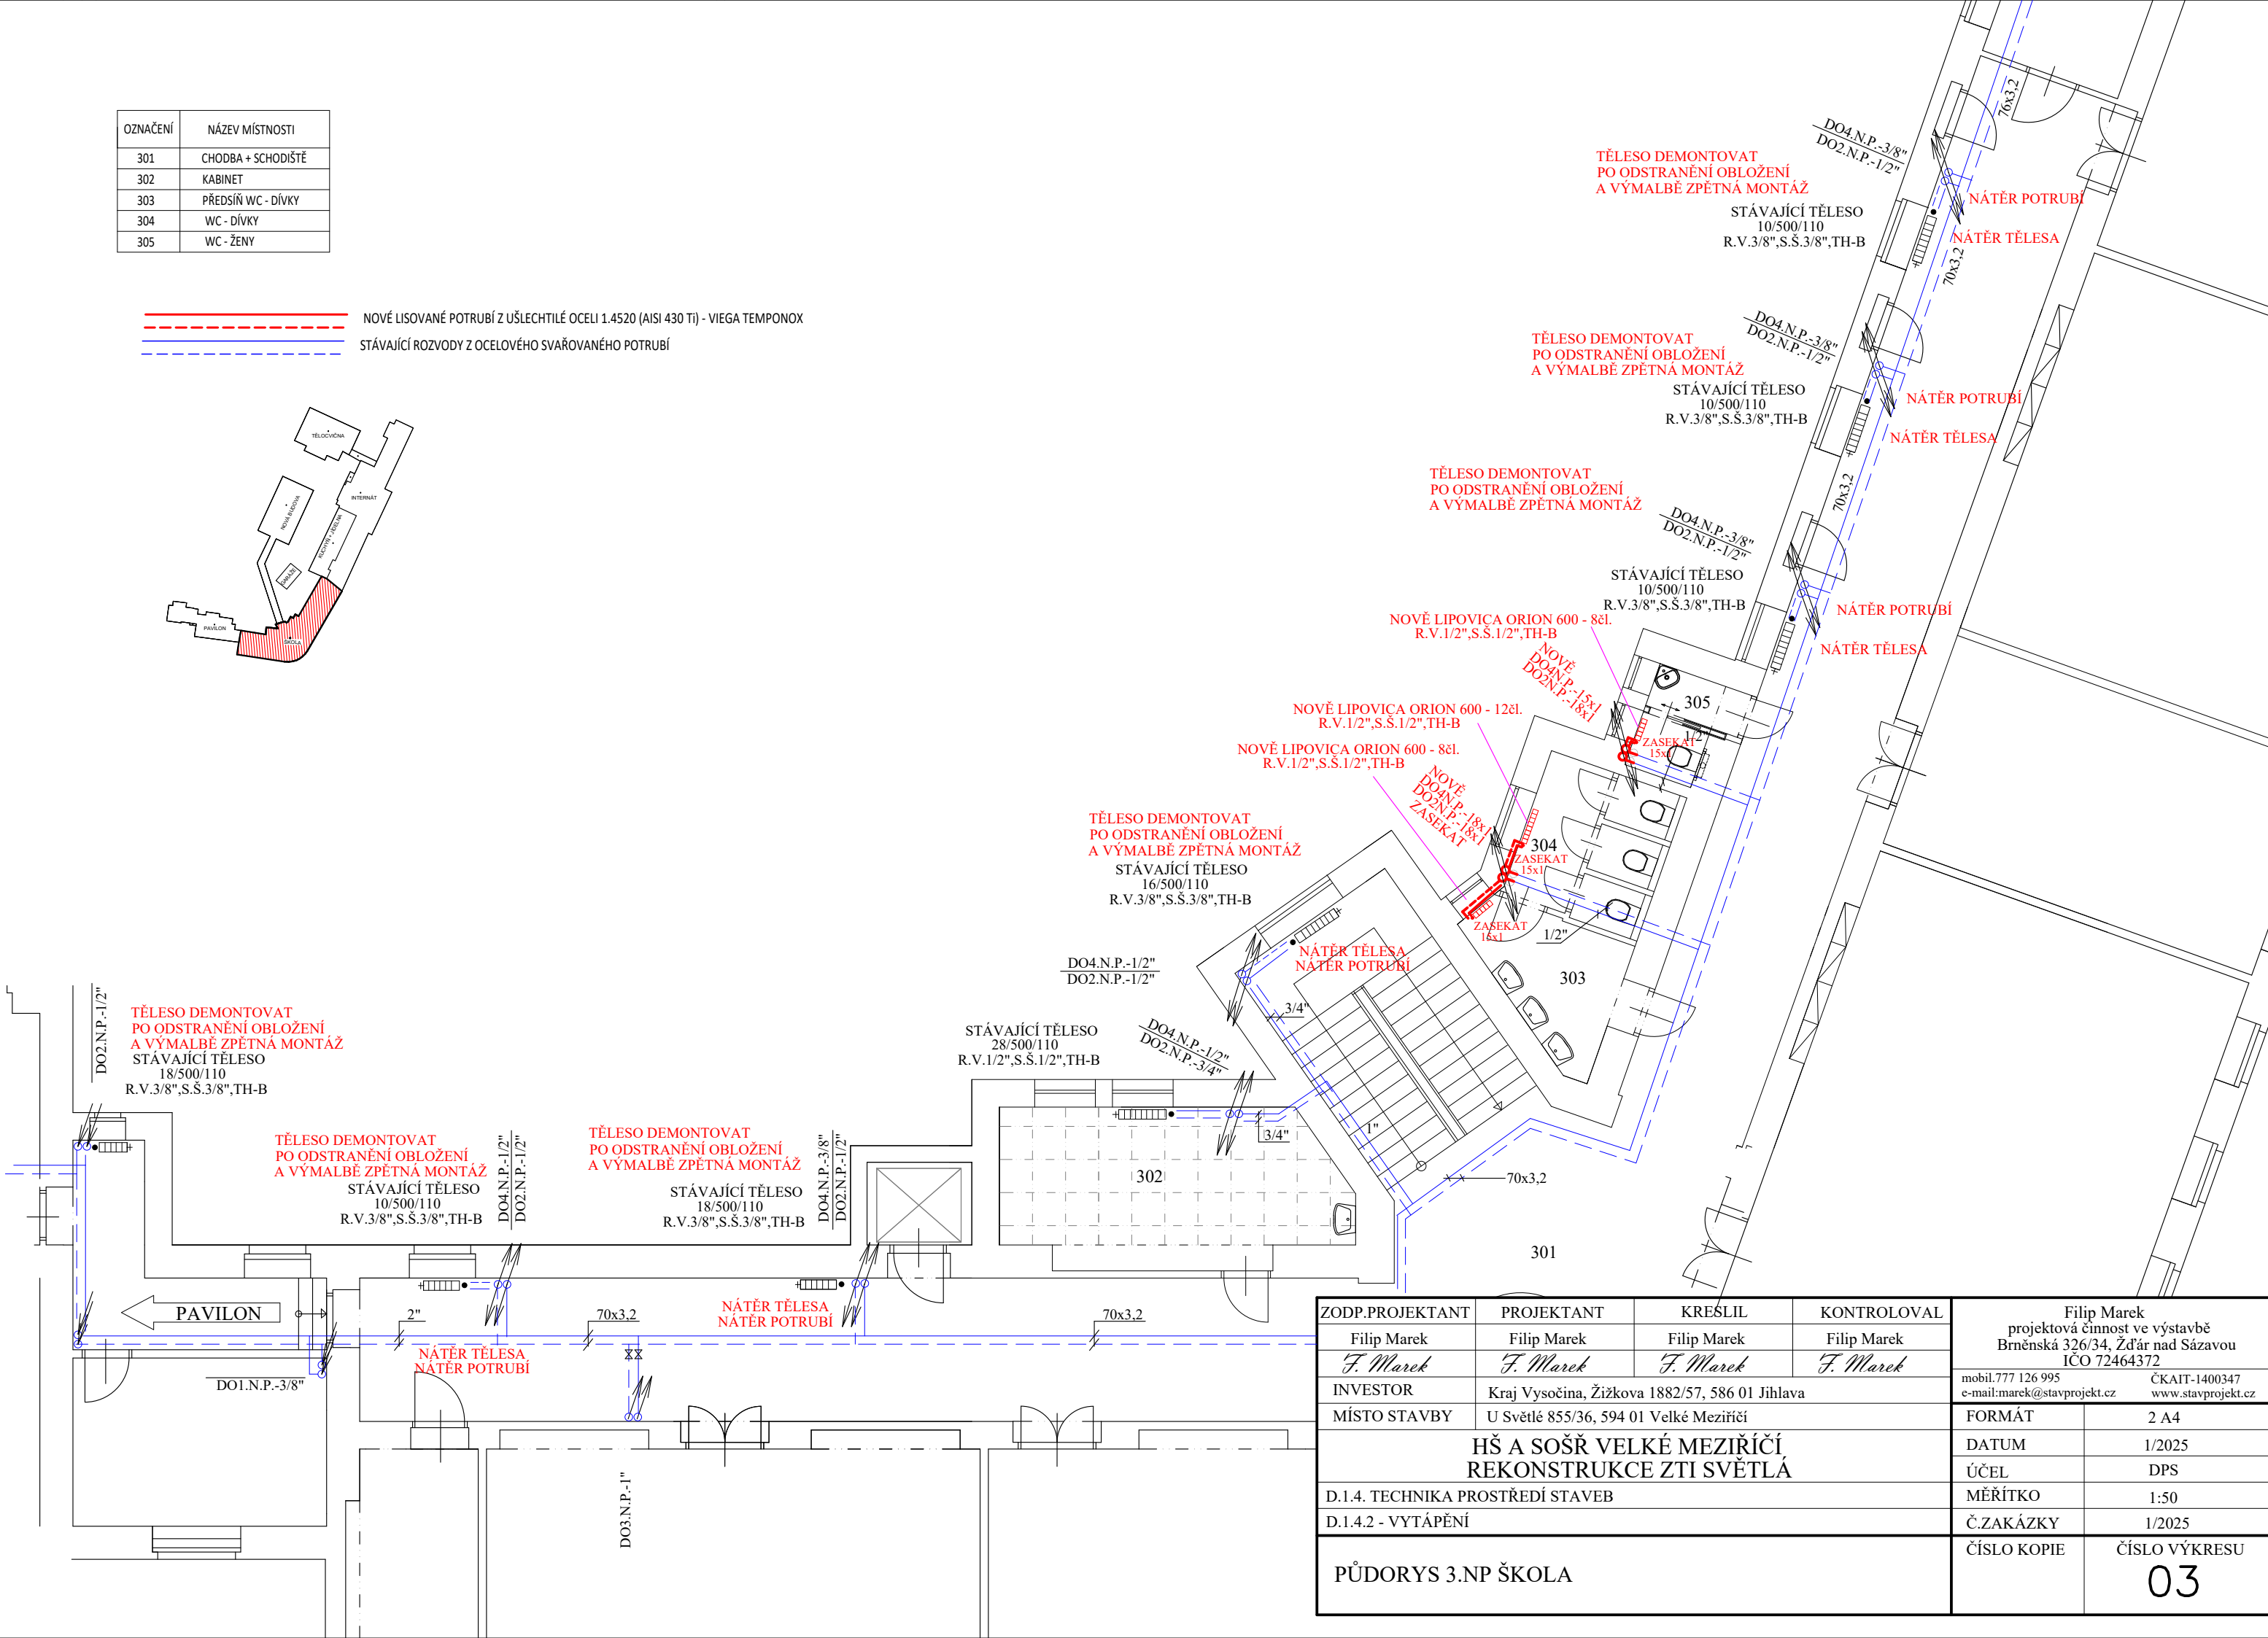

ZODP.PROJEKTANT	PROJEKTANT	KREŠLIL	KONTRLOVAL	Filip Marek projektová činnost ve výstavbě Brněnská 326/34, Žďár nad Sázavou IČO 72464372 mobil.777 126 995 e-mail:marek@stavprojekt.cz	
Filip Marek	Filip Marek	Filip Marek	Filip Marek		
<i>F. Marek</i>	<i>F. Marek</i>	<i>F. Marek</i>	<i>F. Marek</i>		
INVESTOR	Kraj Vysočina, Žižkova 1882/57, 586 01 Jihlava			ČKAIT-1400347	www.stavprojekt.cz
MÍSTO STAVBY	U Světlé 855/36, 594 01 Velké Meziříčí				
HŠ A SOŠŘ VELKÉ MEZIŘÍČÍ REKONSTRUKCE ZTI SVĚTLÁ				FORMÁT	2 A4
				DATUM	1/2025
				ÚČEL	DPS
				MĚŘÍTKO	1:50
D.1.4. TECHNIKA PROSTŘEDÍ STAVEB				Č.ZAKÁZKY	1/2025
D.1.4.2 - VYTÁPĚNÍ					
PŮDORYS 3.NP ŠKOLA				ČÍSLO KOPIE	ČÍSLO VÝKRESU
					03