


POZN.1 - DVEŘNÍ POUZDRO PRO POSUVNÉ DVEŘE ŠÍŘE 600mm  
NAPŘ. JAP 705 NORMA LINE - STANDARD - SDK  
POUZDRO ČÁSTEČNĚ ZASEKAT DO VNITŘNÍ NOSNÉ STĚNY

- VEŠKERÉ NOVÉ I STÁVAJÍCÍ OCELOVÉ ZÁRUBNĚ DVEŘÍ OPTŘÍT NOVÝM NÁTĚREM ( ODSÍN BUDE UPŘESNĚN)
- ODSÍN NOVÝCH VÝMALEB JEDNOTLIVÝM PROSTOR BUDE UPŘESNĚN PŘI REALIZACI ZAKÁZKY
- PŘED PROVÁDĚNÍ NOVÝCH KONSTRUKCÍ PODLAH NUTNO PŘIZVAT- TDS  
KTERÝ PROVEDE PROHLÍDKU STAVU PODLAHY A PŘÍPADNĚ VYZVE PROJEKTANTA K ÚPRAVĚ ŘEŠENÍ

NOVÉ ZDIVO Z PÓROBETONOVÉ TVÁRNICE tl.75, 100, 150mm

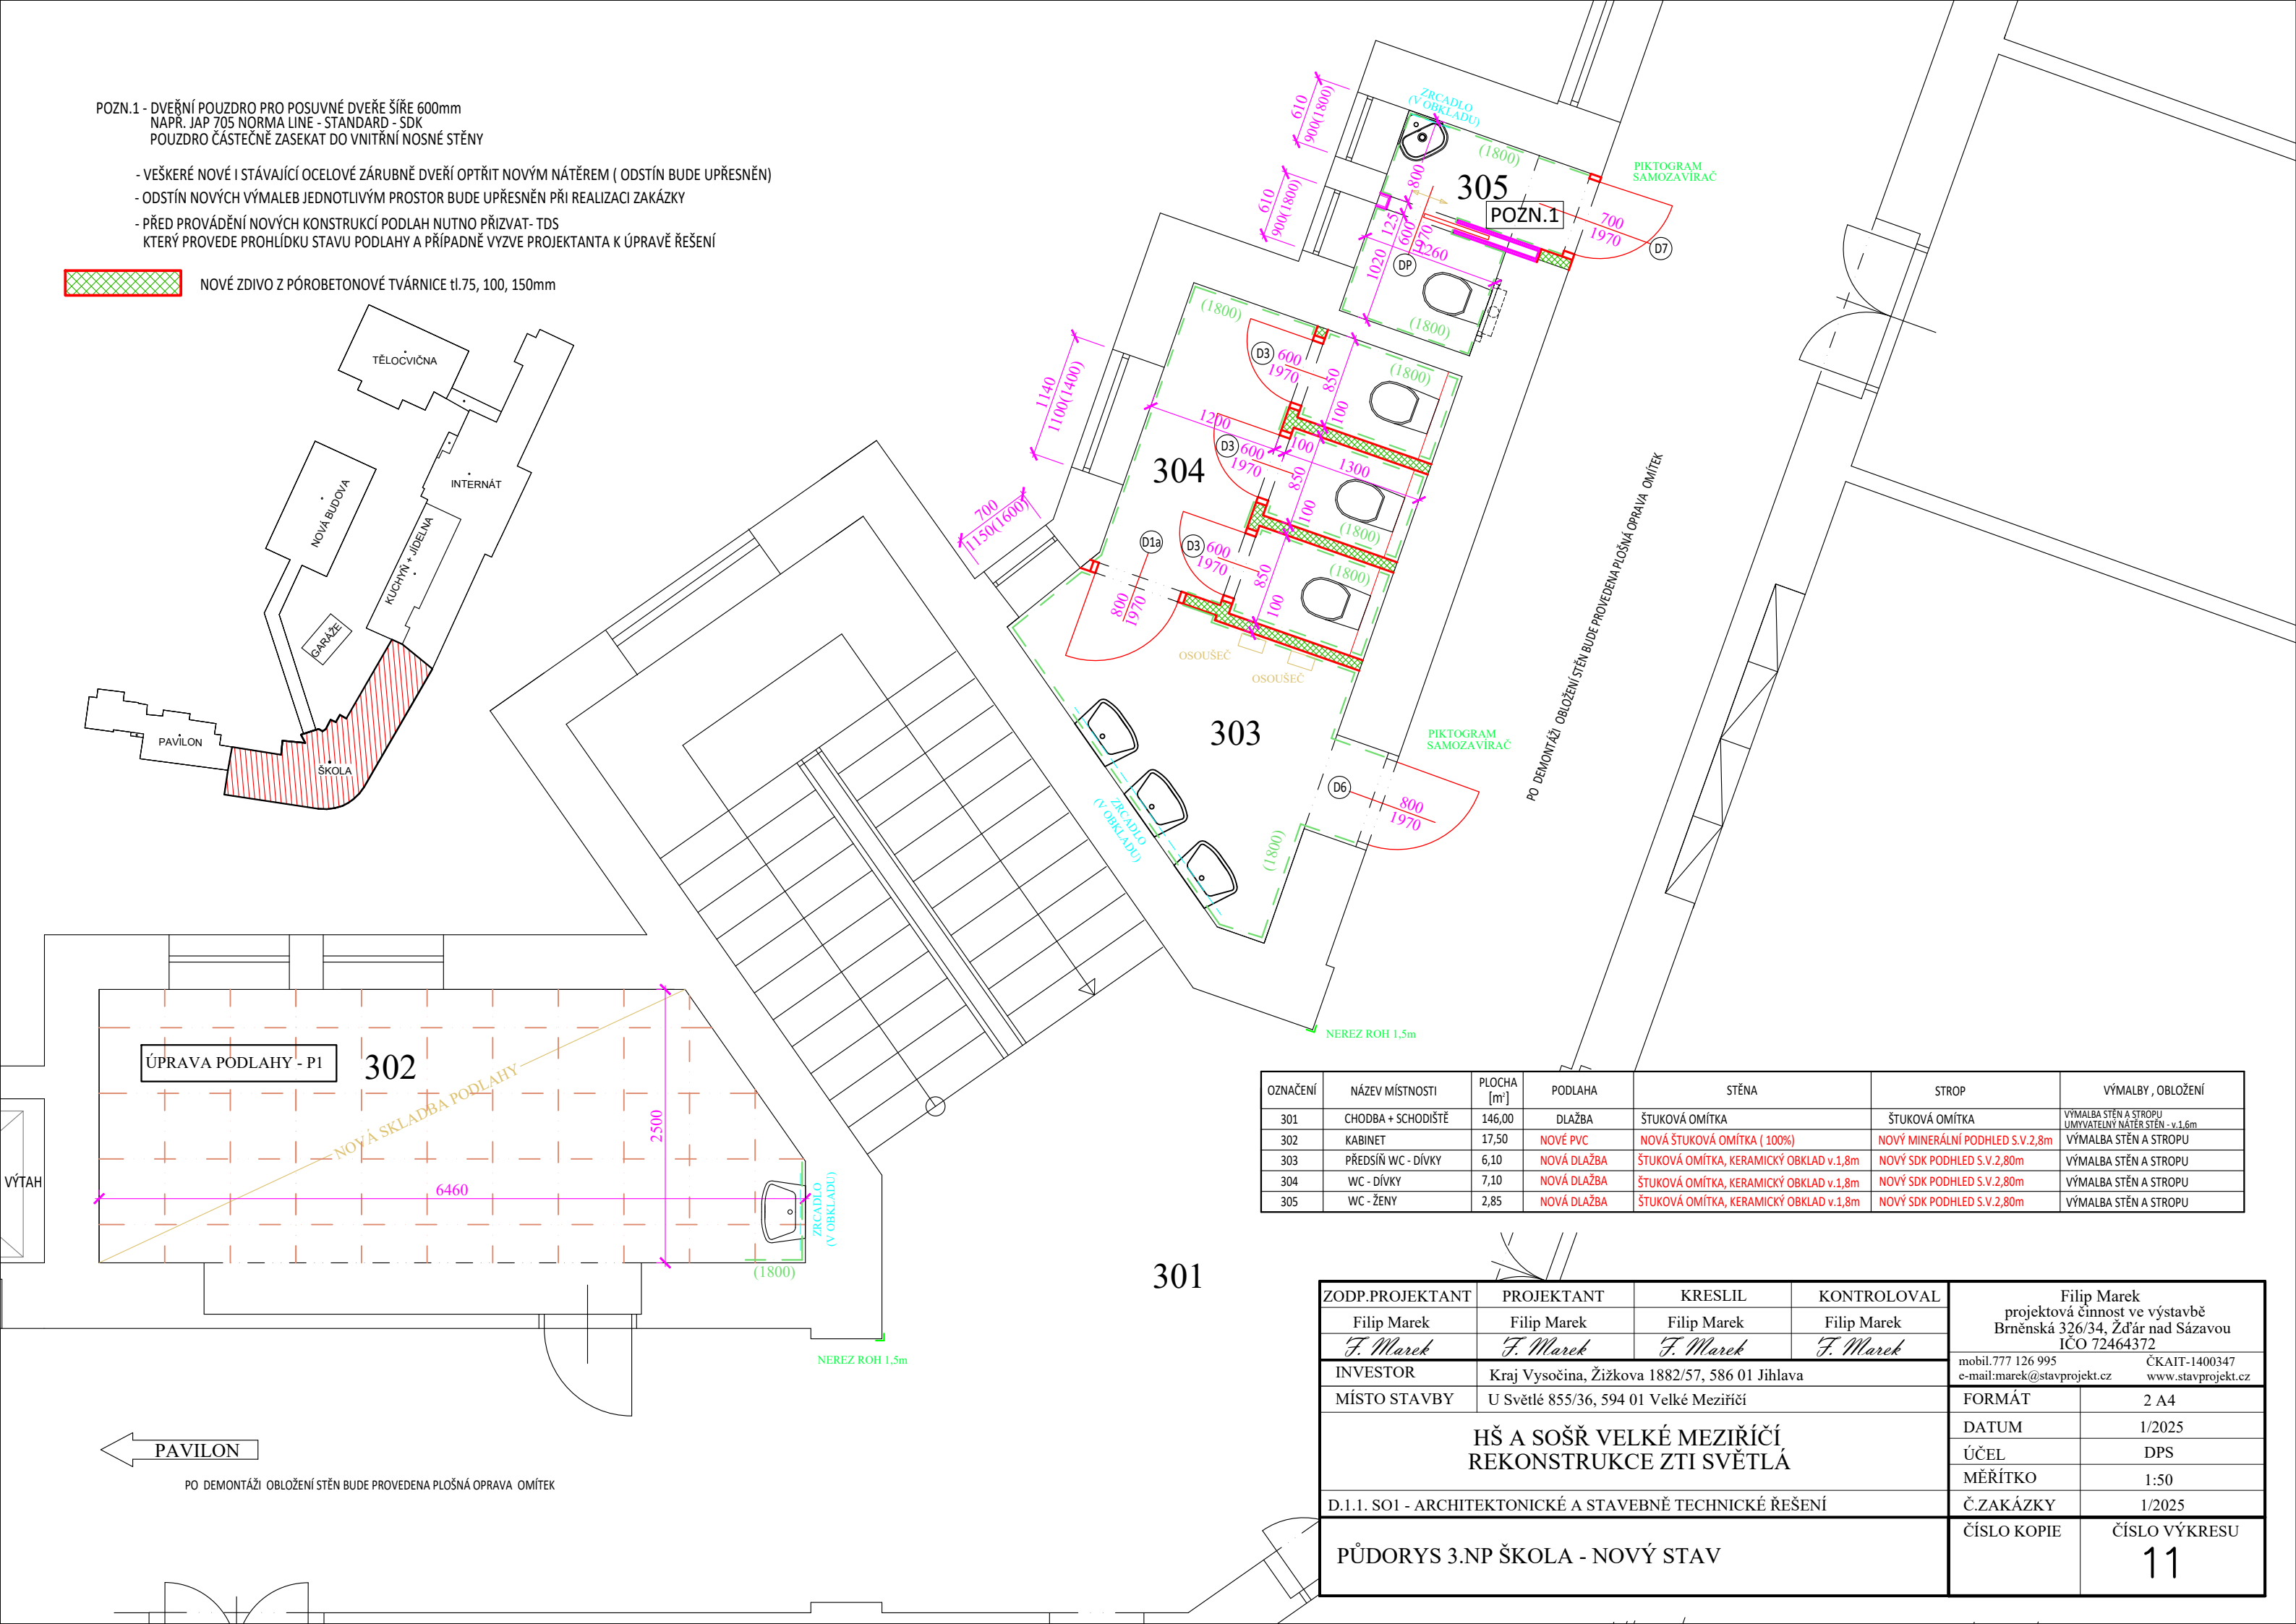

OZNAČENÍ	NÁZEV MÍSTNOSTI	PLOCHA [m²]	PODLAHA	STĚNA	STROP	VÝMALBY , OBLOŽENÍ
301	CHODBA + SCHODIŠTĚ	146,00	DLAŽBA	ŠTUKOVÁ OMÍTKA	ŠTUKOVÁ OMÍTKA	VÝMALBA STĚN A STROPU UMYVATELNÝ NÁTĚR STĚN - v.1,6m
302	KABINET	17,50	NOVÉ PVC	NOVÁ ŠTUKOVÁ OMÍTKA ( 100%)	NOVÝ MINERÁLNÍ PODHLED S.V.2,8m	VÝMALBA STĚN A STROPU
303	PŘEDSÍŇ WC - DÍVKY	6,10	NOVÁ DLAŽBA	ŠTUKOVÁ OMÍTKA, KERAMICKÝ OBKLAD v.1,8m	NOVÝ SDK PODHLED S.V.2,80m	VÝMALBA STĚN A STROPU
304	WC - DÍVKY	7,10	NOVÁ DLAŽBA	ŠTUKOVÁ OMÍTKA, KERAMICKÝ OBKLAD v.1,8m	NOVÝ SDK PODHLED S.V.2,80m	VÝMALBA STĚN A STROPU
305	WC - ŽENY	2,85	NOVÁ DLAŽBA	ŠTUKOVÁ OMÍTKA, KERAMICKÝ OBKLAD v.1,8m	NOVÝ SDK PODHLED S.V.2,80m	VÝMALBA STĚN A STROPU

ZODP.PROJEKTANT	PROJEKTANT	KRESLIL	KONTROLOVAL	Filip Marek projektová činnost ve výstavbě Brněnská 326/34, Žďár nad Sázavou IČO 72464372	
Filip Marek	Filip Marek	Filip Marek	Filip Marek		
<i>F. Marek</i>	<i>F. Marek</i>	<i>F. Marek</i>	<i>F. Marek</i>		
INVESTOR	Kraj Vysočina, Žižkova 1882/57, 586 01 Jihlava			mobil.777 126 995	ČKAIT-1400347
MÍSTO STAVBY	U Světlé 855/36, 594 01 Velké Meziříčí			e-mail:marek@stavprojekt.cz	www.stavprojekt.cz
HŠ A SOŠŘ VELKÉ MEZIŘÍČÍ REKONSTRUKCE ZTI SVĚTLÁ				FORMÁT	2 A4
				DATUM	1/2025
				ÚČEL	DPS
				MĚŘÍTKO	1:50
D.1.1. SO1 - ARCHITEKTONICKÉ A STAVEBNĚ TECHNICKÉ ŘEŠENÍ				Č.ZAKÁZKY	1/2025
PŮDORYS 3.NP ŠKOLA - NOVÝ STAV				ČÍSLO KOPIE	ČÍSLO VÝKRESU 11