


ZNAČKA	NÁZEV	VÝROBCE	TYP - OBJEDNACÍ ČÍSLO
WC	ZÁVĚSNÉ WC	JIKA	ZÁVĚSNÁ MÍSAMIO RIMLESS BEZ OPLACHOVACÍHO KRUHU H8207160000001 SEDÁTKO S POKLOPEM MIO -H8917150000631
WC1	ZÁVĚSNÉ WC	JIKA	ZÁVĚSNÁ MÍSA ZKRÁCENÁ 49cm, HORIZONTÁLNÍ ODPAD SEDÁTKO S POKLOPEM LYRA PLUS H8903840000631
U U1	UMYVADLO	JIKA	KERAMICKÉ UMYVADLO JIKA CUBITO 55CM S OTVOREM PRO BATERII KRYT NA SIFON S INSTALAČNÍ SADOU (POLONOHA,SIFON..)
U2	UMÝVÁTKO	JIKA	KERAMICKÉ ROHOVÉ UMÝVÁTKO DEEP BY JIKA H8166120001041 S OTVOREM PRO BATERII , NEREZ SIFON

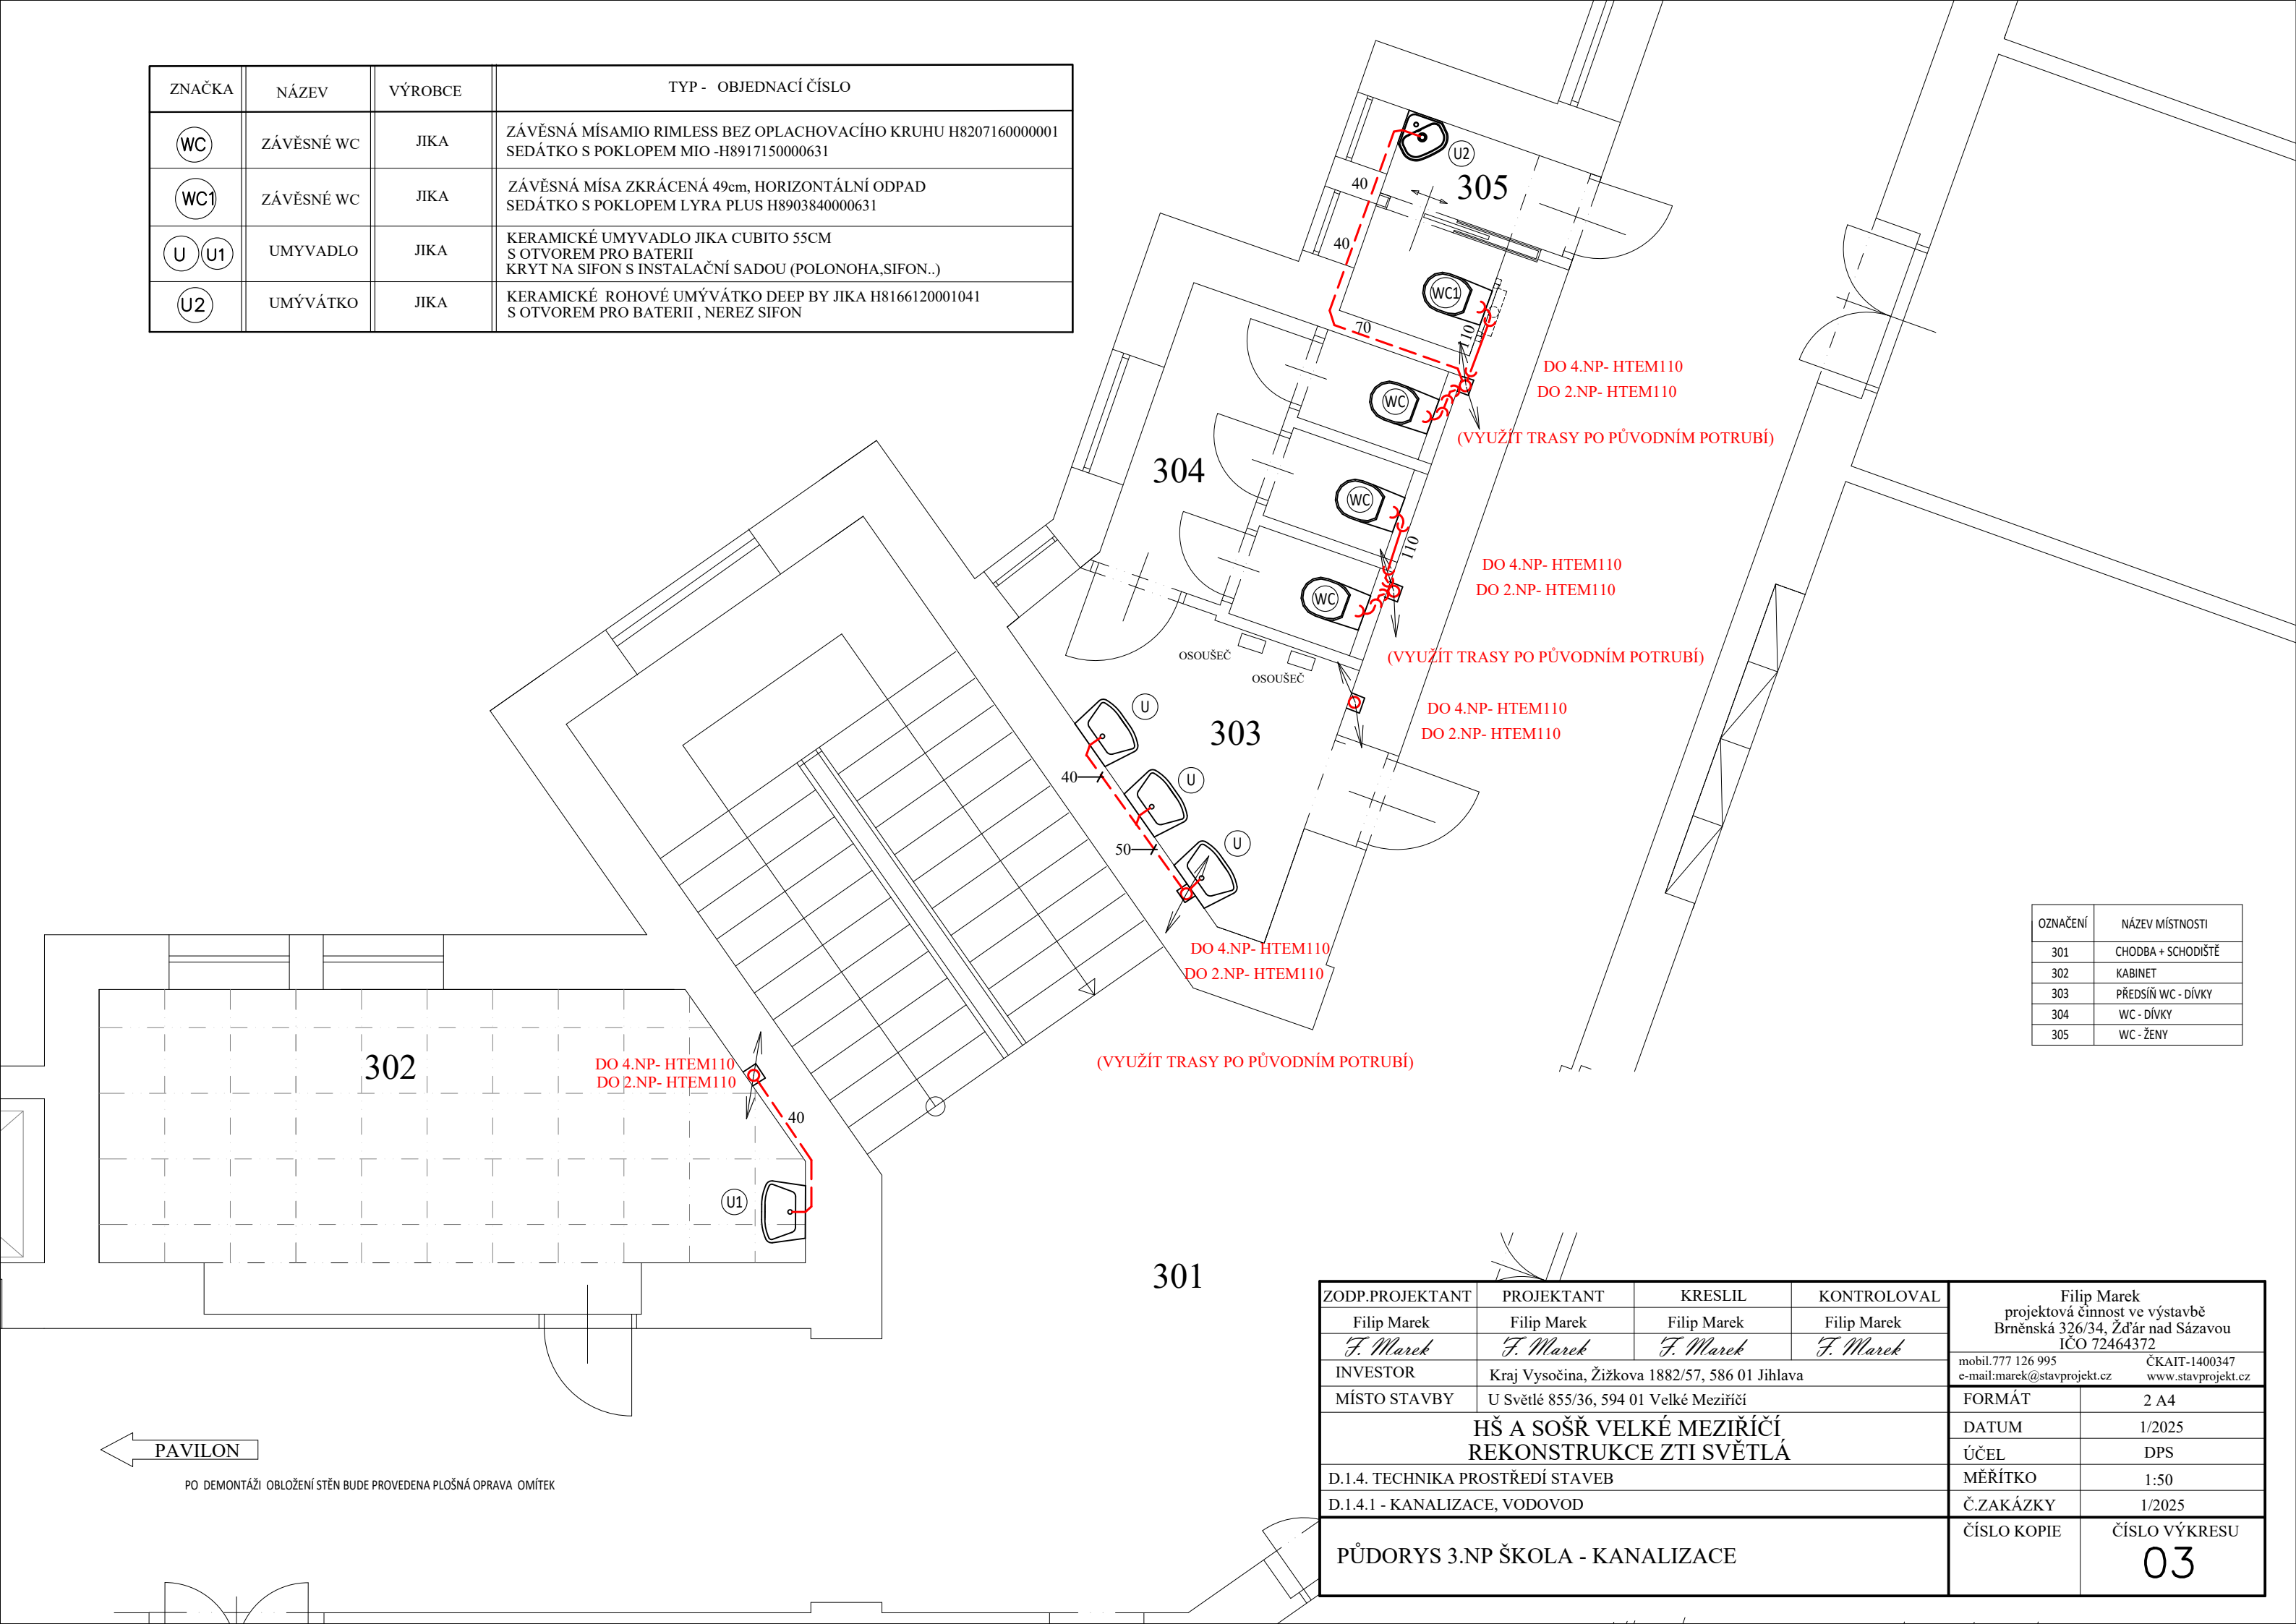

OZNAČENÍ	NÁZEV MÍSTNOSTI
301	CHODBA + SCHODIŠTĚ
302	KABINET
303	PŘEDSÍŇ WC - DÍVKY
304	WC - DÍVKY
305	WC - ŽENY

PAVILON

PO DEMONTÁŽI OBLOŽENÍ STĚN BUDE PROVEDENA PLOŠNÁ OPRAVA OMÍTEK

ZODP.PROJEKTANT	PROJEKTANT	KRESLIL	KONTROLOVAL	Filip Marek projektová činnost ve výstavbě Brněnská 326/34, Žďár nad Sázavou IČO 72464372	
Filip Marek	Filip Marek	Filip Marek	Filip Marek		
<i>F. Marek</i>	<i>F. Marek</i>	<i>F. Marek</i>	<i>F. Marek</i>		
INVESTOR	Kraj Vysočina, Žižkova 1882/57, 586 01 Jihlava			mobil.777 126 995	ČKAIT-1400347
MÍSTO STAVBY	U Světlé 855/36, 594 01 Velké Meziříčí			e-mail:marek@stavprojekt.cz	www.stavprojekt.cz
HŠ A SOŠŘ VELKÉ MEZIŘÍČÍ REKONSTRUKCE ZTI SVĚTLÁ				FORMÁT	2 A4
				DATUM	1/2025
				ÚČEL	DPS
				D.1.4. TECHNIKA PROSTŘEDÍ STAVEB	MĚŘÍTKO
D.1.4.1 - KANALIZACE, VODOVOD				Č.ZAKÁZKY	1/2025
PŮDORYS 3.NP ŠKOLA - KANALIZACE				ČÍSLO KOPIE	ČÍSLO VÝKRESU
					03