


ZNAČKA	NÁZEV	VÝROBCE	TYP - OBJEDNACÍ ČÍSLO
WC	ZÁVĚSNÉ WC	JIKA	ZÁVĚSNÁ MÍSAMIO RIMLESS BEZ OPLACHOVACÍHO KRUHU H8207160000001 SEDÁTKO S POKLOPEM MIO -H8917150000631
WC1	ZÁVĚSNÉ WC	JIKA	ZÁVĚSNÁ MÍSA ZKRÁCENÁ 49cm, HORIZONTÁLNÍ ODPAD SEDÁTKO S POKLOPEM LYRA PLUS H8903840000631
U U1	UMYVADLO	JIKA	KERAMICKÉ UMYVADLO JIKA CUBITO 55CM S OTVOREM PRO BATERII KRYT NA SIFON S INSTALAČNÍ SADOU (POLONOHA,SIFON..)
U2	UMÝVÁTKO	JIKA	KERAMICKÉ ROHOVÉ UMÝVÁTKO DEEP BY JIKA H8166120001041 S OTVOREM PRO BATERII , NEREZ SIFON
VK	VÝLEVKA	JIKA	ZÁVĚSNÁ VÝLEVKA MIRA S PLAST.MŘÍŽKOU obj.č.H85104 9 000 000 1 INSTALAČNÍ SADA PRO MONTÁŽ obj.č.H 89034 9 000 890 1

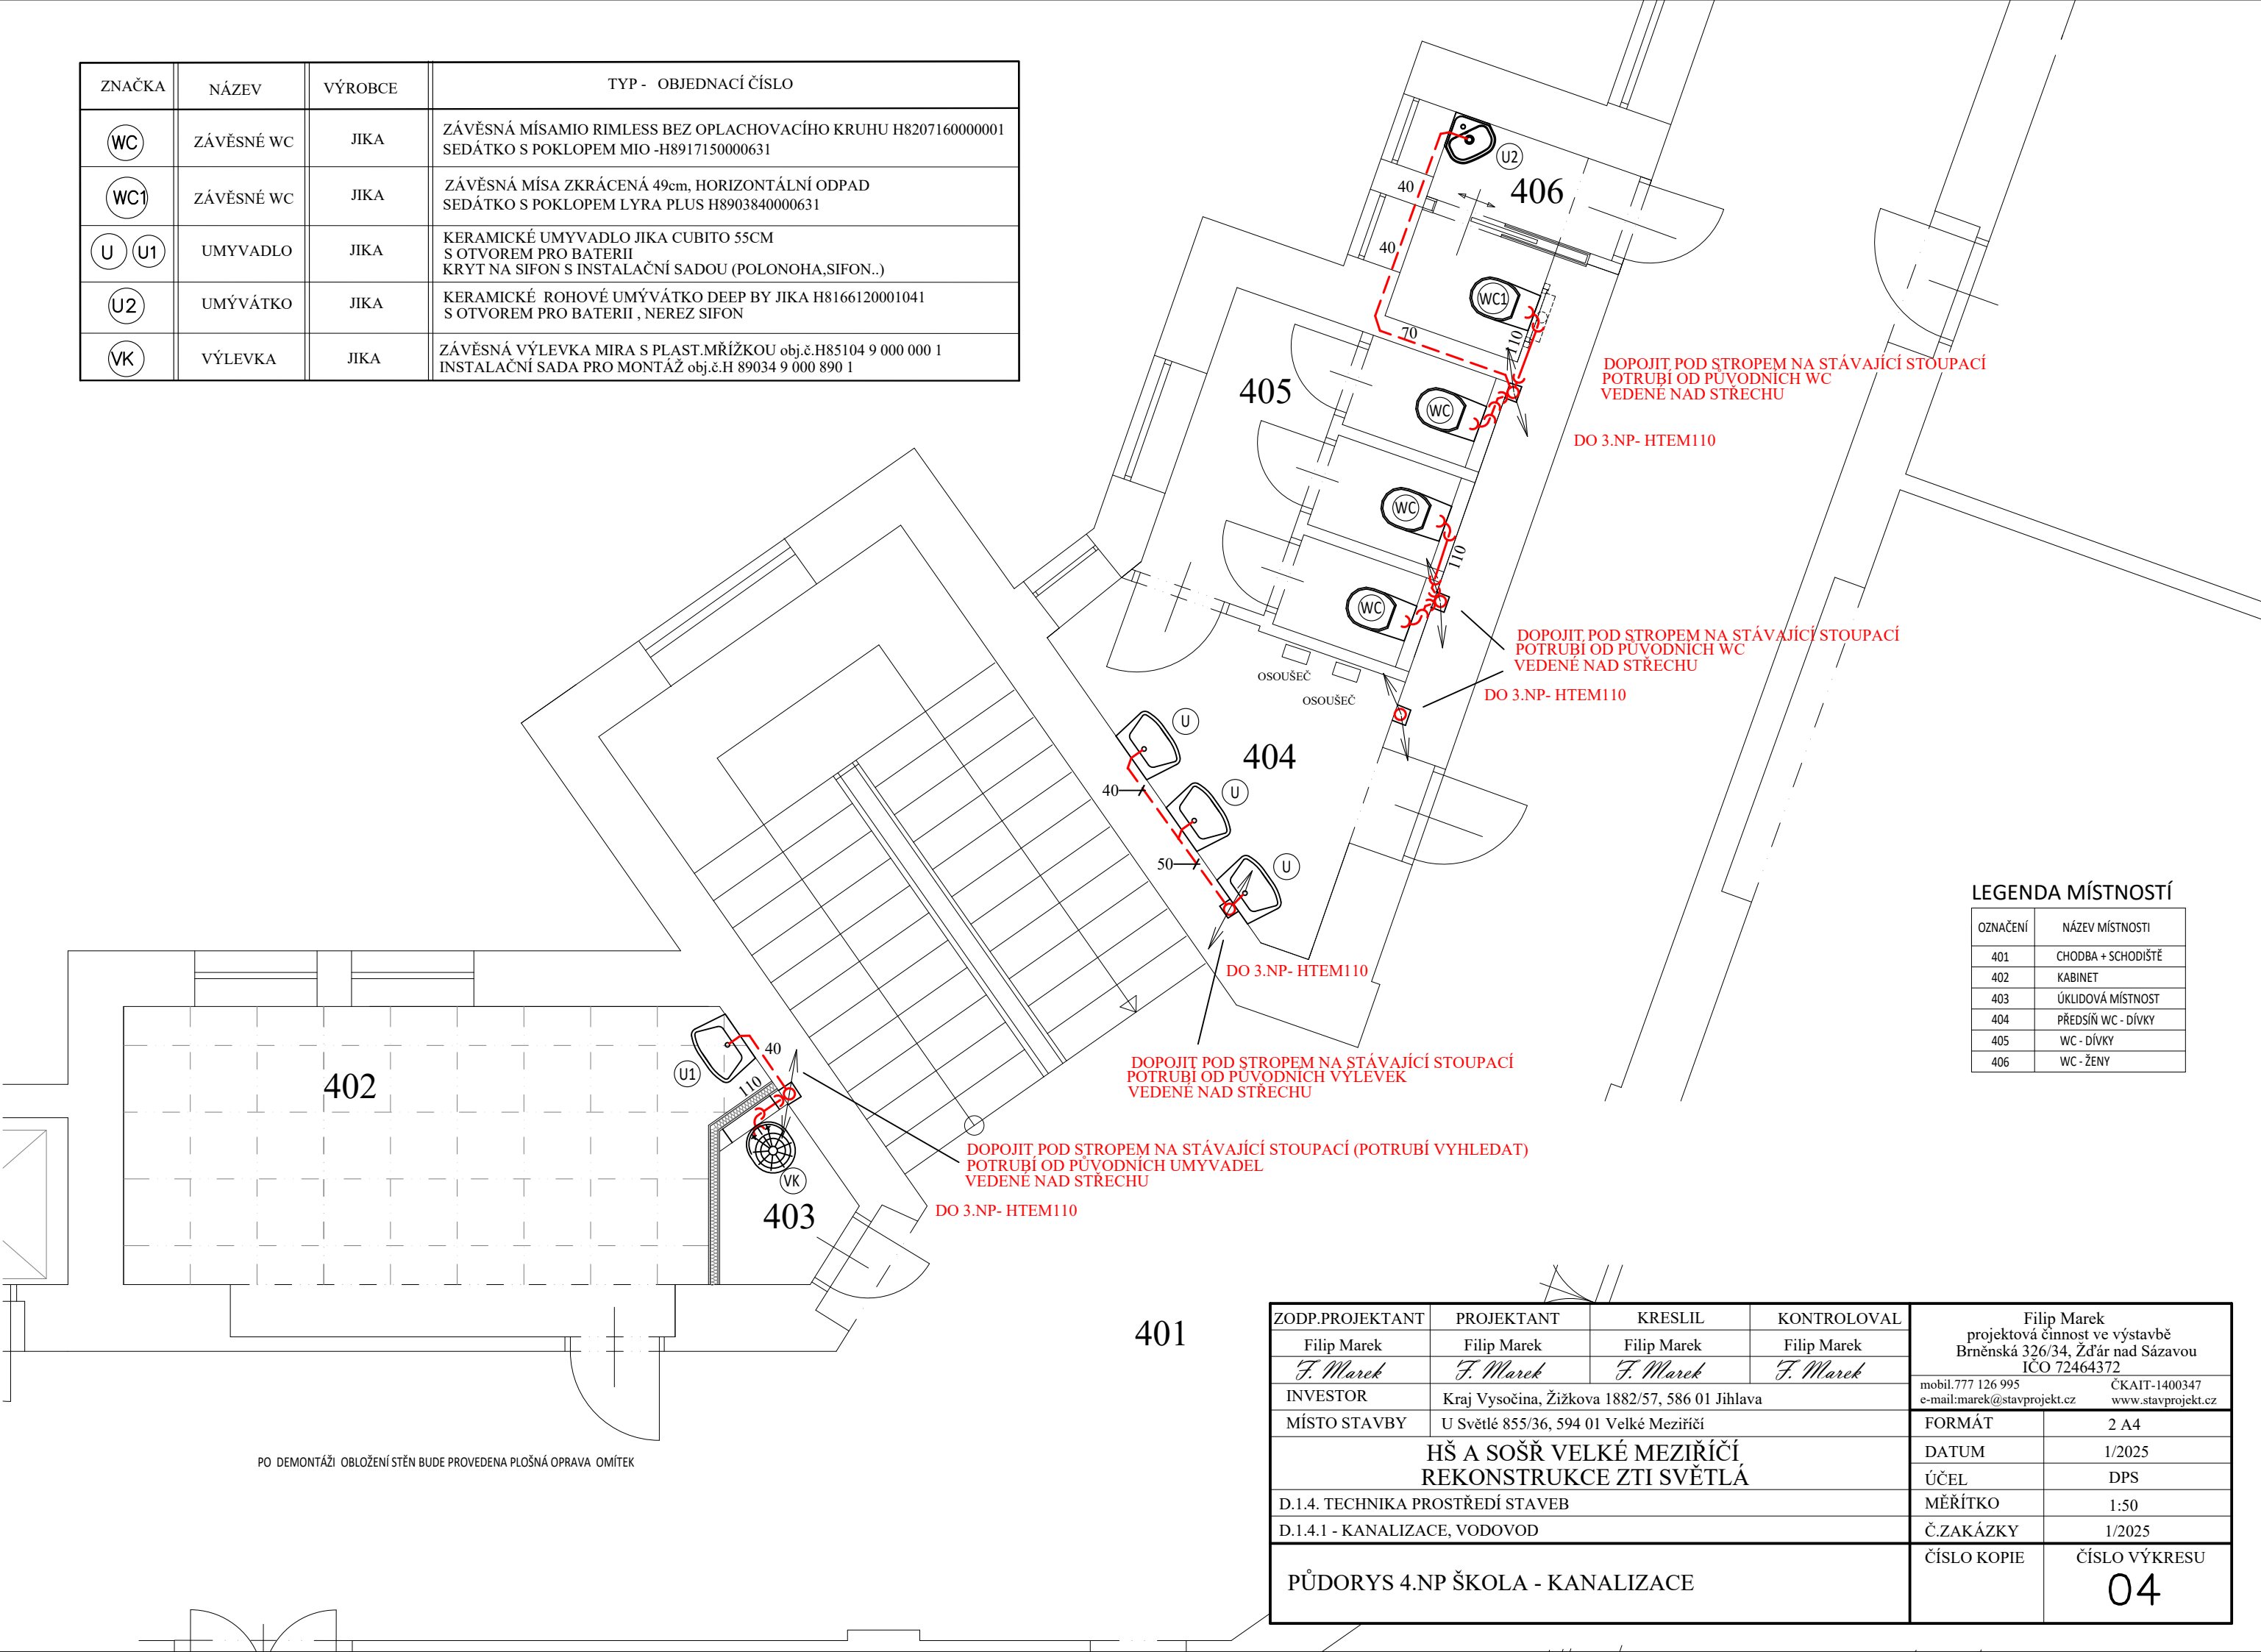

LEGENDA MÍSTNOSTÍ

OZNAČENÍ	NÁZEV MÍSTNOSTI
401	CHODBA + SCHODIŠTĚ
402	KABINET
403	ÚKLIDOVÁ MÍSTNOST
404	PŘEDSÍŇ WC - DÍVKY
405	WC - DÍVKY
406	WC - ŽENY

ZODP.PROJEKTANT	PROJEKTANT	KRESLIL	KONTROLOVAL	Filip Marek projektová činnost ve výstavbě Brněnská 326/34, Žďár nad Sázavou IČO 72464372 mobil.777 126 995 e-mail:marek@stavprojekt.cz	
Filip Marek	Filip Marek	Filip Marek	Filip Marek		
<i>F. Marek</i>	<i>F. Marek</i>	<i>F. Marek</i>	<i>F. Marek</i>		
INVESTOR	Kraj Vysočina, Žižkova 1882/57, 586 01 Jihlava			ČKAIT-1400347	www.stavprojekt.cz
MÍSTO STAVBY	U Světlé 855/36, 594 01 Velké Meziříčí			FORMÁT	2 A4
HŠ A SOŠŘ VELKÉ MEZIRÍČÍ REKONSTRUKCE ZTI SVĚTLÁ				DATUM	1/2025
				ÚČEL	DPS
				MĚŘÍTKO	1:50
				Č.ZAKÁZKY	1/2025
				ČÍSLO KOPIE	ČÍSLO VÝKRESU
PŮDORYS 4.NP ŠKOLA - KANALIZACE					04