


- ROZVOD STUDENÉ VODY PP-RCT PN20  
--- ROZVOD TEPLÉ VODY PP-RCT PN20  
--- ROZVOD CÍRKULAČNÍ VODY PP-RCT PN20

LEGENDA MÍSTNOSTÍ

OZNAČENÍ	NÁZEV MÍSTNOSTI
101	CHODBA + SCHODIŠTĚ
102	WC - UKLIZEČKY
103	UMYVÁRNA - UKLIZEČKY
104	DENNÍ MÍSTNOST - UKLIZEČKY
105	UKLIDOVÁ MÍSTNOST
106	WC - DÍVKY
107	WC - CHLAPCI
108	HYGIENICKÁ KABINA
109	ŠATNA PRAXE - CHLAPCI
110	UMYVÁRNA - CHLAPCI
111	UMYVÁRNA - DÍVKY
112	ŠATNA PRAXE - DÍVKY

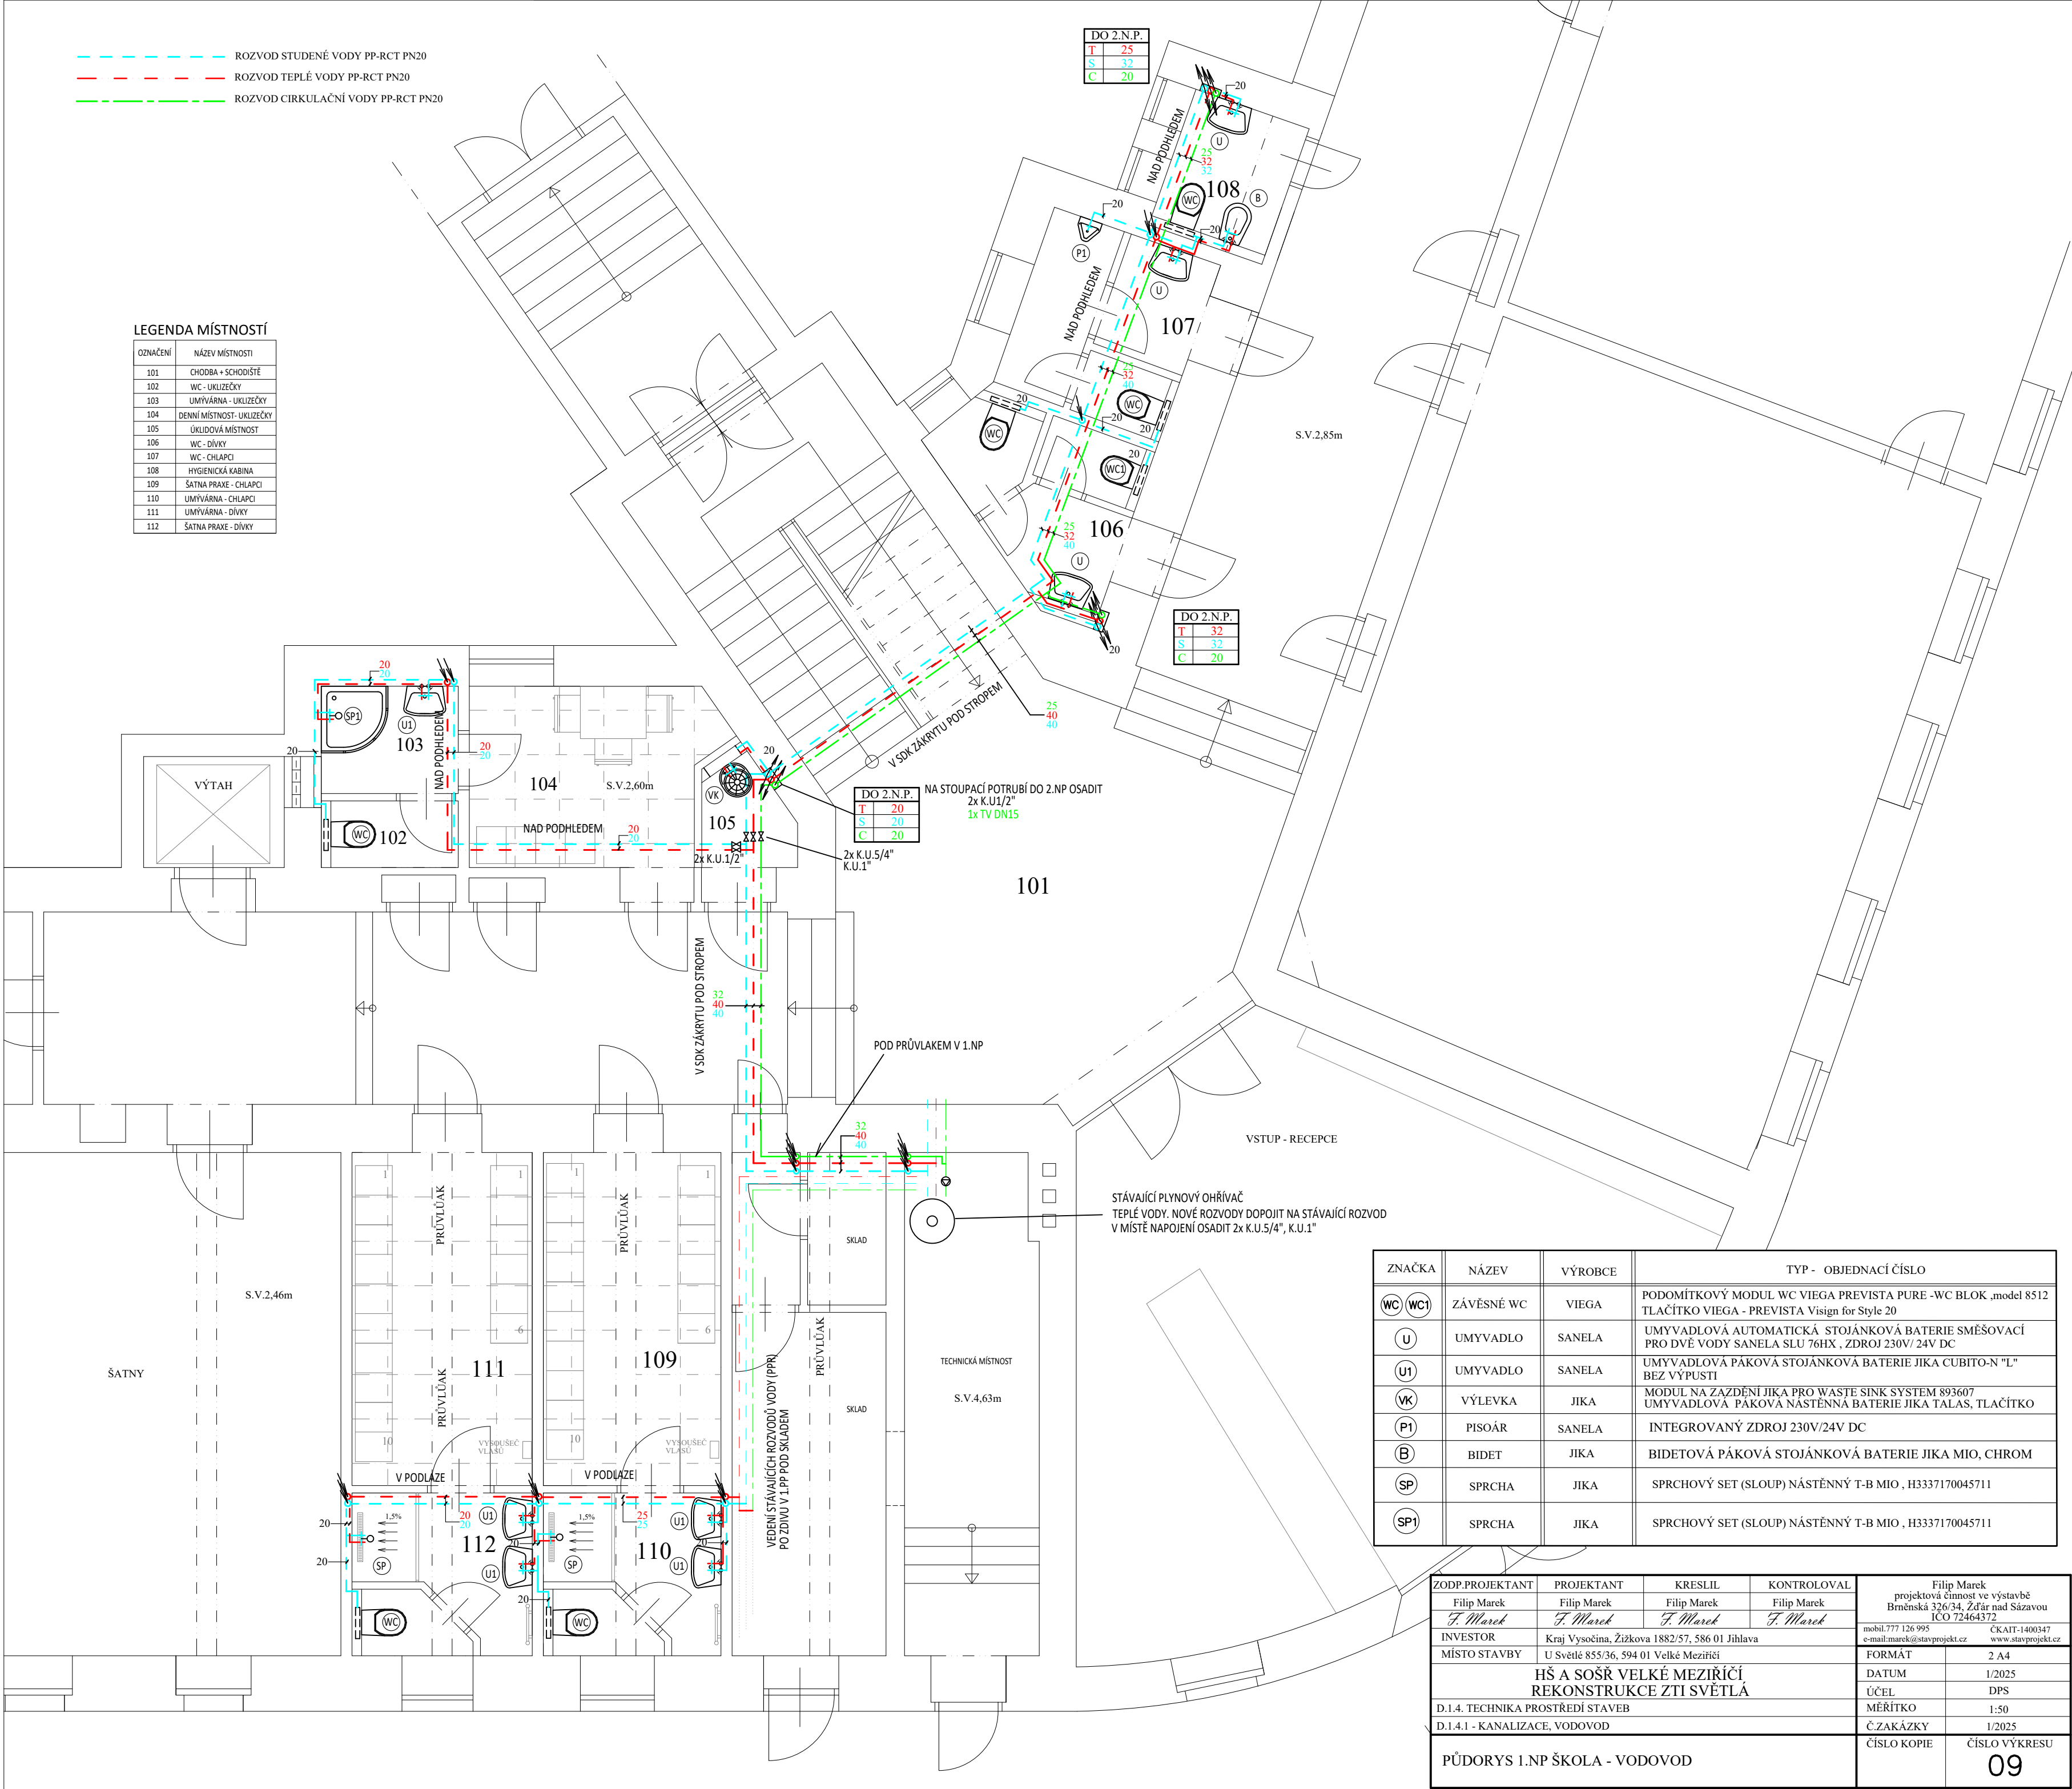

ZNAČKA	NÁZEV	VÝROBCE	TYP - OBJEDNACÍ ČÍSLO
WC WC1	ZÁVĚSNÉ WC	VIEGA	PODOMÍTKOVÝ MODUL WC VIEGA PREVISTA PURE -WC BLOK „model 8512 TLAČÍTKO VIEGA - PREVISTA Visign for Style 20
U	UMYVADLO	SANELA	UMYVADLOVÁ AUTOMATICKÁ STOJÁNKOVÁ BATERIE SMĚSOVACÍ PRO Dvě VODY SANELA SLU 76HX , ZDROJ 230V/24V DC
U1	UMYVADLO	SANELA	UMYVADLOVÁ PÁKOVÁ STOJÁNKOVÁ BATERIE JIKA CUBITO-N "L" BEZ VÝPUSTI
VK	VÝLEVKA	JIKA	MODUL NA ZAZDĚNÍ JIKA PRO WASTE SINK SYSTEM 893607 UMYVADLOVÁ PÁKOVÁ NÁSTĚNNÁ BATERIE JIKA TALAS, TLAČÍTKO
P1	PISOÁR	SANELA	INTEGROVANÝ ZDROJ 230V/24V DC
B	BIDET	JIKA	BIDETOVÁ PÁKOVÁ STOJÁNKOVÁ BATERIE JIKA MIO, CHROM
SP	SPRCHA	JIKA	SPRCHOVÝ SET (SLOUP) NÁSTĚNNÝ T-B MIO , H3337170045711
SP1	SPRCHA	JIKA	SPRCHOVÝ SET (SLOUP) NÁSTĚNNÝ T-B MIO , H3337170045711

ZODP.PROJEKTANT	PROJEKTANT	KRESLIL	KONTROLOVAL	Filip Marek projektová činnost ve výstavbě Brněnská 326/34, Žďár nad Sázavou IČO 72464372	
Filip Marek	Filip Marek	Filip Marek	Filip Marek	mobil.777 126 995	ČKAIT-1400347
INVESTOR	Kraj Vysočina, Žižkova 1882/57, 586 01 Jihlava			e-mail.marek@stavprojekt.cz	www.stavprojekt.cz
MÍSTO STAVBY	U Světlé 855/36, 594 01 Velké Meziříčí			FORMÁT	2 A4
HŠ A SOŠŘ VELKÉ MEZIRÍČÍ REKONSTRUKCE ZTI SVĚTLÁ				DATUM	1/2025
D.1.4. TECHNICA PROSTŘEDÍ STAVBY				ÚČEL	DPS
D.1.4.1 - KANALIZACE, VODOVOD				MĚŘÍTKO	1:50
				Č.ZAKÁZKY	1/2025
PŮDORYS 1.NP ŠKOLA - VODOVOD				ČÍSLO KOPIE	ČÍSLO VÝKRESU
					09