


POZN.1 - DVEŘNÍ POUZDRO PRO POSUVNÉ DVEŘE ŠÍŘE 600mm
NAPŘ. JAP 705 NORMA LINE - STANDARD - SDK
POUZDRO ČÁSTEČNĚ ZASEKAT DO VNITŘNÍ NOSNÉ STĚNY

- VEŠKERÉ NOVÉ I STÁVAJÍCÍ OCELOVÉ ZÁRUBNĚ DVEŘÍ OPTŘÍT NOVÝM NÁTĚREM (ODSÍN BUDE UPŘESNĚN)
- ODSÍN NOVÝCH VÝMALEB JEDNOTLIVÝM PROSTOR BUDE UPŘESNĚN PŘI REALIZACI ZAKÁZKY
- PŘED PROVÁDĚNÍ NOVÝCH KONSTRUKCÍ PODLAH NUTNO PŘIZVAT- TDS
KTERÝ PROVEDE PROHLÍDKU STAVU PODLAHY A PŘÍPADNĚ VYZVE PROJEKTANTA K ÚPRAVĚ ŘEŠENÍ

- NOVÉ ZDIVO Z PÓROBETONOVÉ TVÁRNICE tl.75, 100, 150mm
- NOVÁ SDK PŘÍČKA

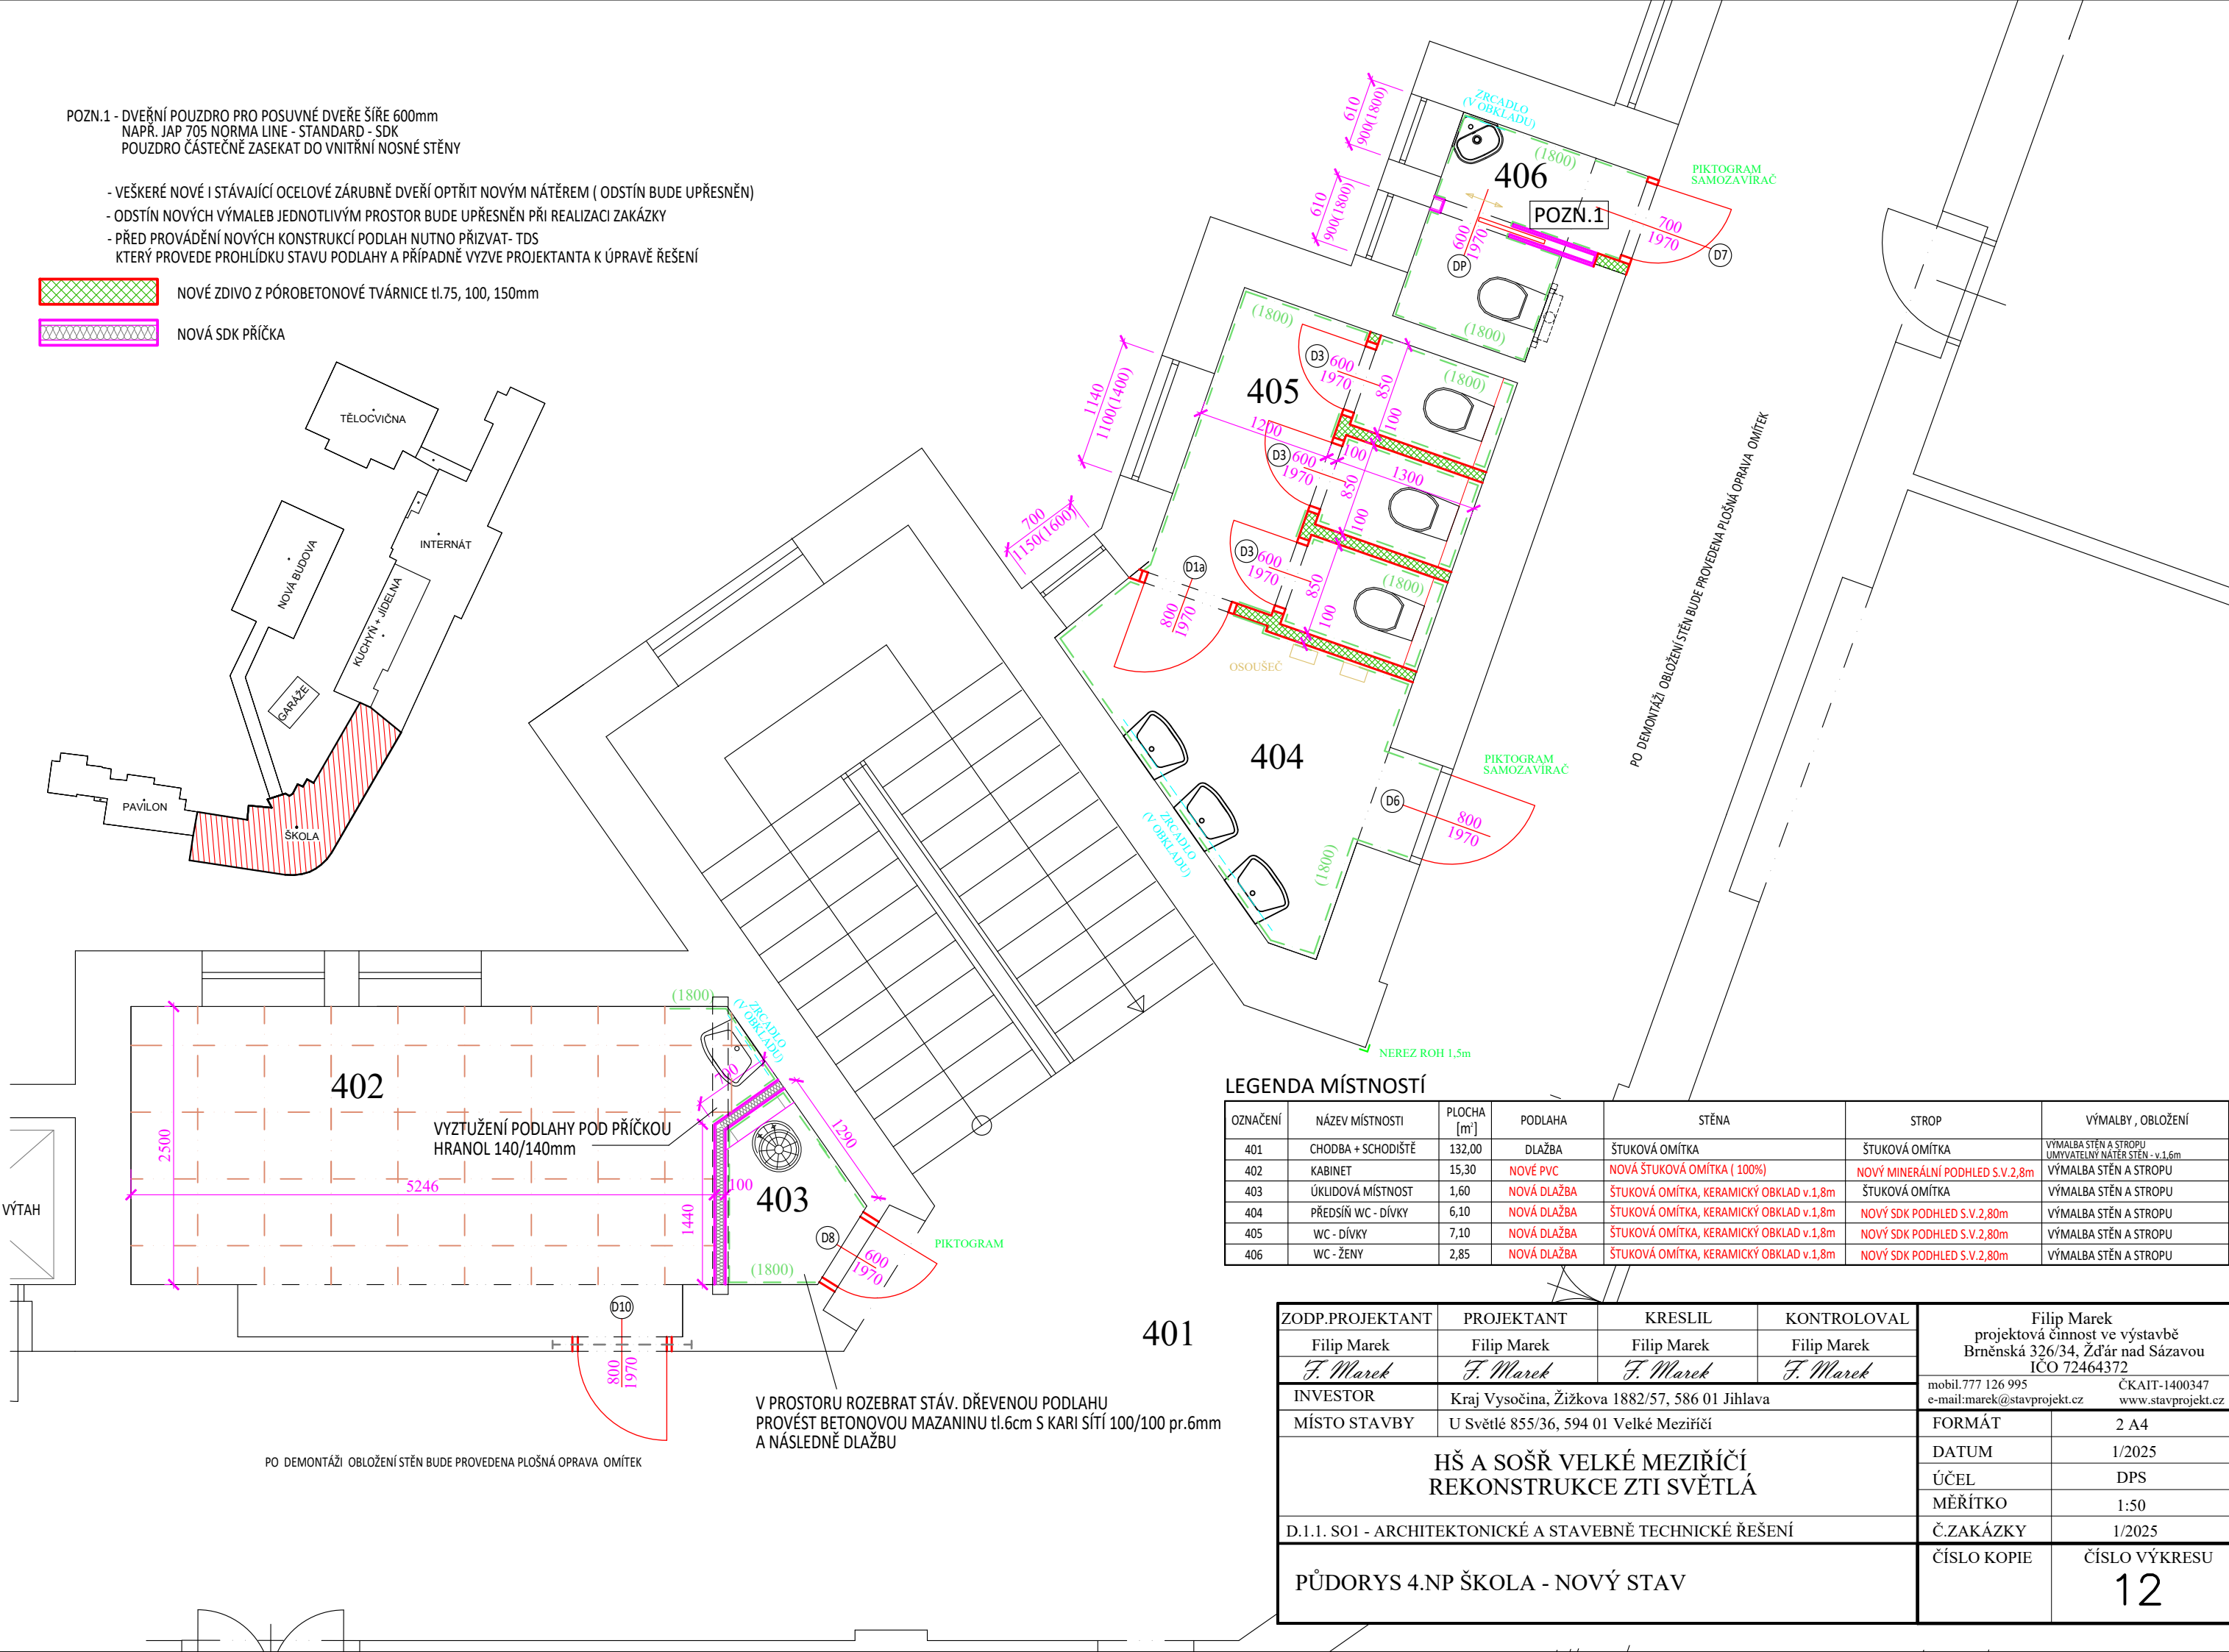

LEGENDA MÍSTNOSTÍ

OZNAČENÍ	NÁZEV MÍSTNOSTI	PLOCHA [m²]	PODLAHA	STĚNA	STROP	VÝMALBY , OBLOŽENÍ
401	CHODBA + SCHODIŠTĚ	132,00	DLAŽBA	ŠTUKOVÁ OMÍTKA	ŠTUKOVÁ OMÍTKA	VÝMALBA STĚN A STROPŮ UMÝVATELNÝ NÁTĚR STĚN - v.1,6m
402	KABINET	15,30	NOVÉ PVC	NOVÁ ŠTUKOVÁ OMÍTKA (100%)	NOVÝ MINERÁLNÍ PODHLED S.V.2,8m	VÝMALBA STĚN A STROPŮ
403	ÚKLIDOVÁ MÍSTNOST	1,60	NOVÁ DLAŽBA	ŠTUKOVÁ OMÍTKA, KERAMICKÝ OBKLAD v.1,8m	ŠTUKOVÁ OMÍTKA	VÝMALBA STĚN A STROPŮ
404	PŘEDSÍŇ WC - DÍVKY	6,10	NOVÁ DLAŽBA	ŠTUKOVÁ OMÍTKA, KERAMICKÝ OBKLAD v.1,8m	NOVÝ SDK PODHLED S.V.2,80m	VÝMALBA STĚN A STROPŮ
405	WC - DÍVKY	7,10	NOVÁ DLAŽBA	ŠTUKOVÁ OMÍTKA, KERAMICKÝ OBKLAD v.1,8m	NOVÝ SDK PODHLED S.V.2,80m	VÝMALBA STĚN A STROPŮ
406	WC - ŽENY	2,85	NOVÁ DLAŽBA	ŠTUKOVÁ OMÍTKA, KERAMICKÝ OBKLAD v.1,8m	NOVÝ SDK PODHLED S.V.2,80m	VÝMALBA STĚN A STROPŮ

ZODP.PROJEKTANT	PROJEKTANT	KRESLIL	KONTROLOVAL	Filip Marek projektová činnost ve výstavbě Brněnská 326/34, Žďár nad Sázavou IČO 72464372 mobil.777 126 995 e-mail:marek@stavprojekt.cz	
Filip Marek	Filip Marek	Filip Marek	Filip Marek		
<i>F. Marek</i>	<i>F. Marek</i>	<i>F. Marek</i>	<i>F. Marek</i>		
INVESTOR	Kraj Vysočina, Žižkova 1882/57, 586 01 Jihlava			ČKAIT-1400347	www.stavprojekt.cz
MÍSTO STAVBY	U Světlé 855/36, 594 01 Velké Meziříčí			FORMÁT	2 A4
HŠ A SOŠŘ VELKÉ MEZIŘÍČÍ REKONSTRUKCE ZTI SVĚTLÁ				DATUM	1/2025
				ÚČEL	DPS
				MĚŘÍTKO	1:50
				Č.ZAKÁZKY	1/2025
D.1.1. SO1 - ARCHITEKTONICKÉ A STAVEBNĚ TECHNICKÉ ŘEŠENÍ				ČÍSLO KOPIE	ČÍSLO VÝKRESU
PŮDORYS 4.NP ŠKOLA - NOVÝ STAV					12