

LEGENDA MÍSTNOSTÍ

OZNAČENÍ	NÁZEV MÍSTNOSTI	OSVĚTLENÍ (LX)	POZNÁMKA
101	CHODBA + SCHODIŠTĚ	---	---
102	WC - UKLIZEČKY	200	SDK PLNÝ PODHLED
103	UMÝVÁRNA - UKLIZEČKY	200	SDK PLNÝ PODHLED
104	DENNÍ MÍSTNOST - UKLIZEČKY	200	MINERÁLNÍ PODHLED 60/60cm
105	UKLIDOVÁ MÍSTNOST	100	---
106	WC - DÍVKY	200	SDK PLNÝ PODHLED
107	WC - CHLAPCI	200	SDK PLNÝ PODHLED
108	HYGIENICKÁ KABINA	200	SDK PLNÝ PODHLED
109	ŠATNA PRAXE - CHLAPCI	200	MINERÁLNÍ PODHLED 60/60cm
110	UMÝVÁRNA - CHLAPCI	200	SDK PLNÝ PODHLED
111	UMÝVÁRNA - DÍVKY	200	SDK PLNÝ PODHLED
112	ŠATNA PRAXE - DÍVKY	200	MINERÁLNÍ PODHLED 60/60cm

TYP SVĚTLA DLE TABULKY SVÍTIDEL

A - LED SVĚTLO



- LED SVĚTLO ZAPUŠTĚNÉ DO KAZETOVÉHO PODHLEDU 600/600mm

TYP SVĚTLA - VIZ. TABULKA SVÍTIDEL



- NOUZOVÉ OSVĚTLENÍ



- POHYBOVÉ ČIDLO S PŘÍTOMNOSTÍ



- OSOUSHČ RUKOU ( NAPOJEN ZE ZDIVA)



- VYSOUŠEČ VLASŮ ( NAPOJEN ZE ZDIVA)




- ZDROJ ČIDEL ZTI 230V/24V (DODÁVKA ZTI)



- VENTILÁTOR 230V



- ZÁSUVKA 230V

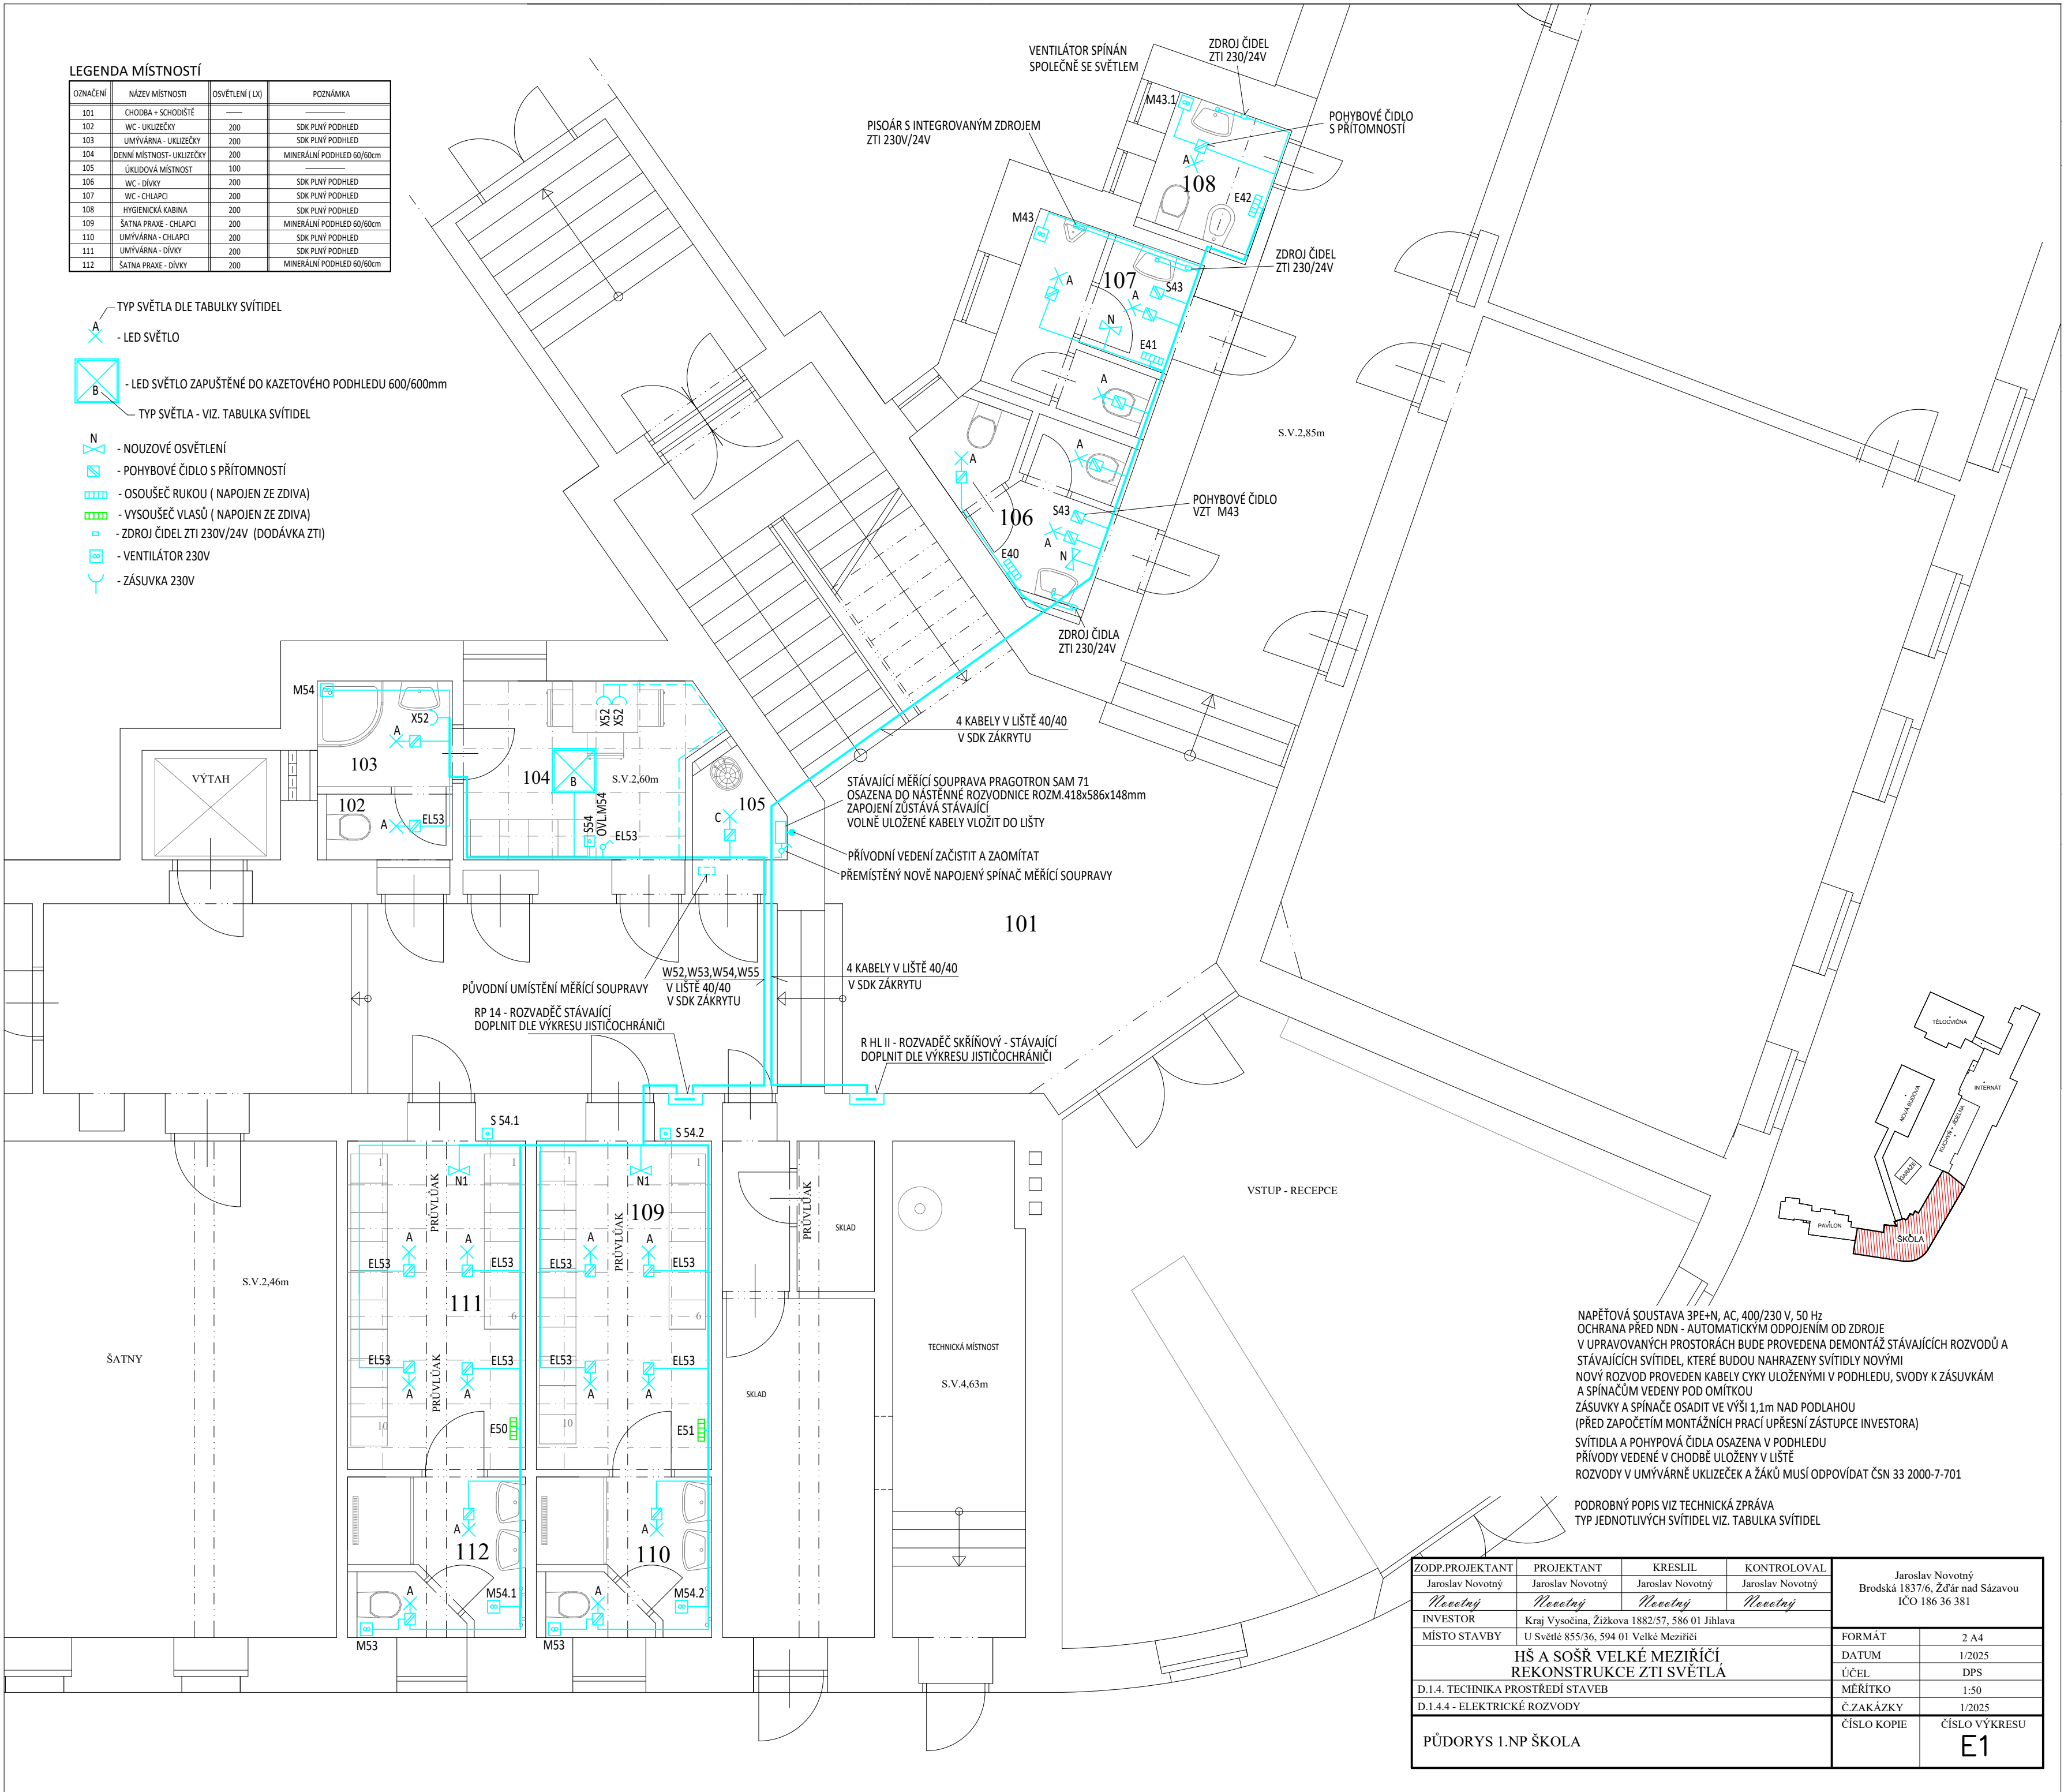

NAPĚŤOVÁ SOUSTAVA 3PE+N, AC, 400/230 V, 50 Hz  
OCHRANA PŘED NDN - AUTOMATICKÝM ODPOJENÍM OD ZDROJE  
V UPRAVOVANÝCH PROSTORÁCH BUDE PROVEDENA DEMONTÁŽ STÁVAJÍCÍCH ROZVODŮ A STÁVAJÍCÍCH SVÍTIDEL, KTERÉ BUDOU NAHRAZENY SVÍTIDLY NOVÝMI  
NOVÝ ROZVOD PROVEDEN KABELY CYKY ULOŽENÝMI V PODHLEDU, SVODY K ZÁSUVKÁM A SPÍNAČŮM VEDENY POD OMÍTKOU  
ZÁSUVKY A SPÍNAČE OSADIT VE VÝŠI 1,1m NAD PODLAHOU  
(PŘED ZAPOČETÍM MONTÁŽNÍCH PRACÍ UPŘESNÍ ZÁSTUPCE INVESTORA)  
SVÍTIDLA A POHYPOVÁ ČIDLA OSAZENA V PODHLEDU  
PŘÍVODY VEDENÉ V CHODBĚ ULOŽENY V LIŠTĚ  
ROZVODY V UMÝVÁRNĚ UKLIZEČEK A ŽÁKŮ MUSÍ ODPOVÍDAT ČSN 33 2000-7-701

PODROBNÝ POPIS VIZ TECHNICKÁ ZPRÁVA  
TYP JEDNOTLIVÝCH SVÍTIDEL VIZ. TABULKA SVÍTIDEL

ZODP.PROJEKTANT	PROJEKTANT	KRESLIL	KONTROLOVAL	Jaroslav Novotný Brodská 1837/6, Žďár nad Sázavou IČO 186 36 381	
Jaroslav Novotný	Jaroslav Novotný	Jaroslav Novotný	Jaroslav Novotný		
<i>Novotný</i>	<i>Novotný</i>	<i>Novotný</i>	<i>Novotný</i>		
INVESTOR	Kraj Vysočina, Žižkova 1882/57, 586 01 Jihlava				
MÍSTO STAVBY	U Světlé 855/36, 594 01 Velké Meziříčí			FORMÁT	2 A4
HŠ A SOŠŘ VELKÉ MEZIRÍČÍ REKONSTRUKCE ZTI SVĚTLÁ				DATUM	1/2025
				ÚČEL	DPS
				MĚŘÍTKO	1:50
D.1.4. TECHNICKA PROSTŘEDÍ STAVEB				Č.ZAKÁZKY	1/2025
D.1.4.4 - ELEKTRICKÉ ROZVODY				ČÍSLO KOPIE	ČÍSLO VÝKRESU
PŮDORYS 1.NP ŠKOLA					E1