


R 520	
A 228.04	L 100

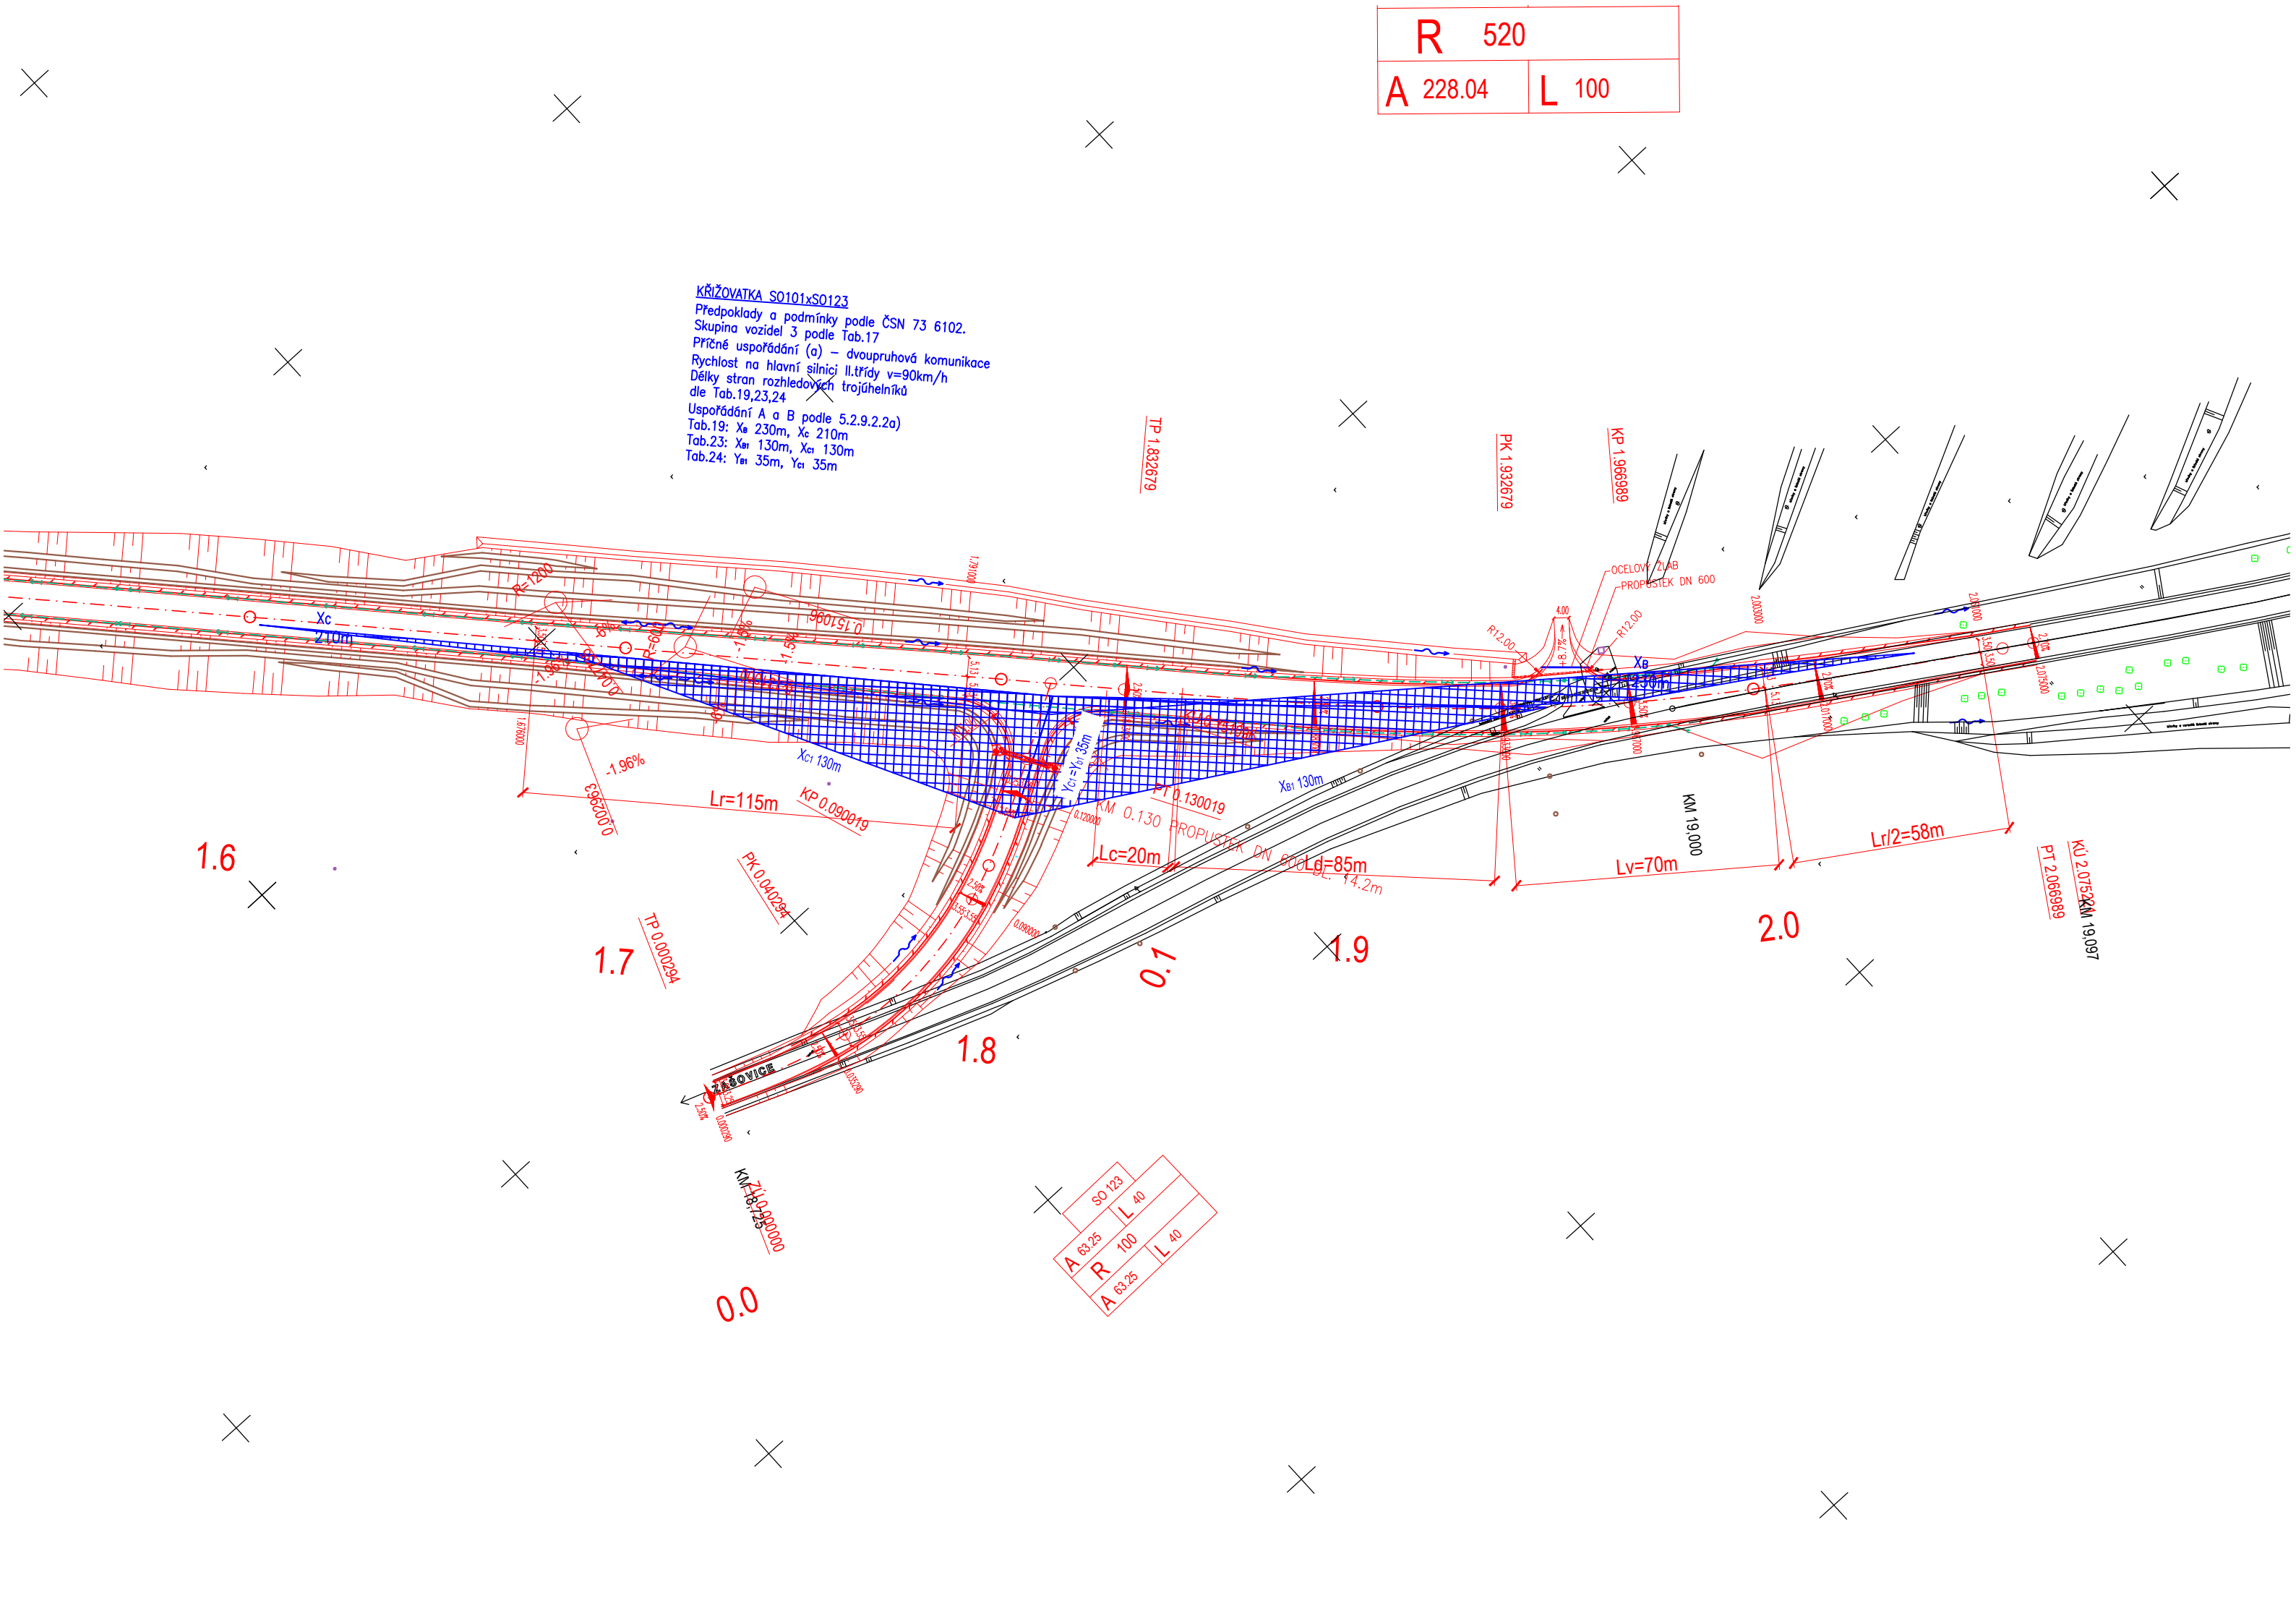

KŘIŽOVATKA SO101xSO123  
Předpoklady a podmínky podle ČSN 73 6102.  
Skupina vozidel 3 podle Tab.17  
Příčné uspořádání (a) – dvoupruhová komunikace  
Rychlost na hlavní silnici II. třídy  $v=90\text{km/h}$   
Délky stran rozhledových trojúhelníků  
dle Tab.19,23,24  
Uspořádání A a B podle 5.2.9.2.2a)  
Tab.19:  $X_a$  230m,  $X_c$  210m  
Tab.23:  $X_{a1}$  130m,  $X_{c1}$  130m  
Tab.24:  $Y_{a1}$  35m,  $Y_{c1}$  35m

TP 1.832679

PK 1.966989

KP 1.966989

KU 2.0752 KM 19.097  
PT 2.066989

SO 123	
A 63.25	L 40
R 100	
A 63.25	L 40