


VÝKRES SOUŘADNIC LOMOVÝCH BODŮ STAVBY KM 0,000-1,200 1:1000  
II/405 ZAŠOVICE - OBCHVAT

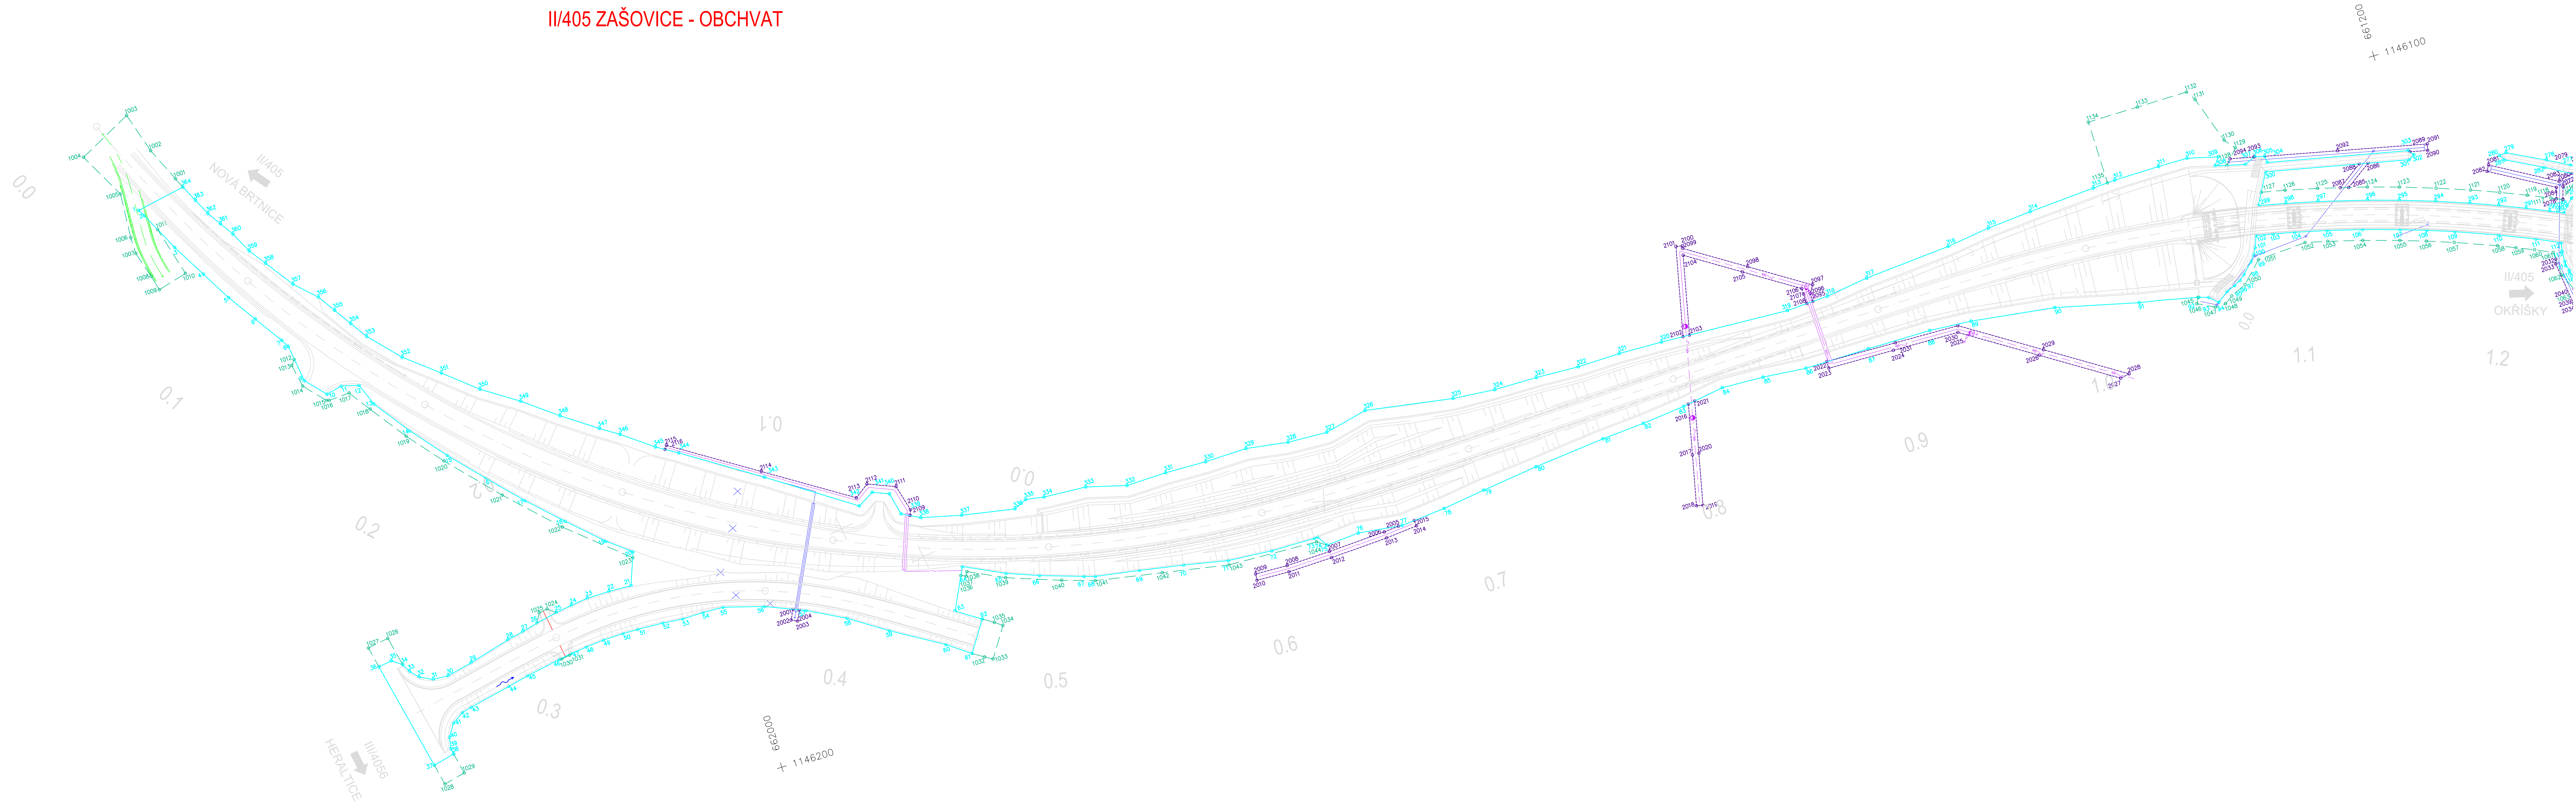

**LEGENDA:**

	TRVALÝ ZÁBOR		KANALIZACE STÁVAJÍCÍ / PŘELOŽKA
	DOČASNÝ ZÁBOR NAD 1 ROK		VODOVOD STÁVAJÍCÍ
	DOČASNÝ ZÁBOR DO 1 ROKU		MELIORACE STÁVAJÍCÍ / PŘELOŽKA
			VEDENÍ VN STÁVAJÍCÍ / PŘELOŽKA
			VEDENÍ SDĚLOVACÍ STÁVAJÍCÍ / PŘELOŽKA

**PŘELOŽKY INŽENÝRSKÝCH SÍTÍ:**

	KANALIZACE STÁVAJÍCÍ / PŘELOŽKA
	VODOVOD STÁVAJÍCÍ
	MELIORACE STÁVAJÍCÍ / PŘELOŽKA
	VEDENÍ VN STÁVAJÍCÍ / PŘELOŽKA
	VEDENÍ SDĚLOVACÍ STÁVAJÍCÍ / PŘELOŽKA

**DSP**

NÁZEV AKCE:	<b>II/405 ZAŠOVICE - OBCHVAT, PD</b>	
OBJEDNATEL:	KRAJ VYSOČINA Žitkova 1882/57, 587 33 JIHLAVA	
ZHOTOVITEL:	HBH Projekt spol. s r.o. Kadetkova 216/5, 602 00 Brno	
	Č. ZAKÁZKY	2018/0574

SOUŘADNICOVÝ SYSTÉM: S-JTSK		VÝŠKOVÝ SYSTÉM: B.p.v.	
VEDOUcí PROJEKTANT	ING. BOHAČ		
ZODPOVĚDNÝ PROJEKTANT	ING. HLAVÁČKOVÁ		
VYPRACOVAL	ING. HLAVÁČKOVÁ		
KONTROLOVAL	ING. HORNOCH		
KRAJ: KRAJ VYSOČINA	K.Ú.: ZAŠOVICE, NOVÁ BRTNICE	DATUM	08/2020
NÁZEV OBJEKTU:	DOKLADOVÁ ČÁST 4 - VÝKRES A TABULKA SOUŘADNIC LOMOVÝCH BODŮ STAVBY	FORMÁT	14 A4
		MĚŘÍTKO	1: 1000
		ÚČEL	DSP
		ČÍS. ZAKÁZKY	2018/0574
		ARCHIVNÍ ČÍS.	
PŘÍLOHA:	VÝKRES SOUŘADNIC LOMOVÝCH BODŮ STAVBY KM 0,000-1,200	ČÍS. SOUPRAVY	ČÍS. VÝKRESU <b>01.1</b>