



SO 172 - PROVIZORNÍ KOMUNIKACE NA KÚ

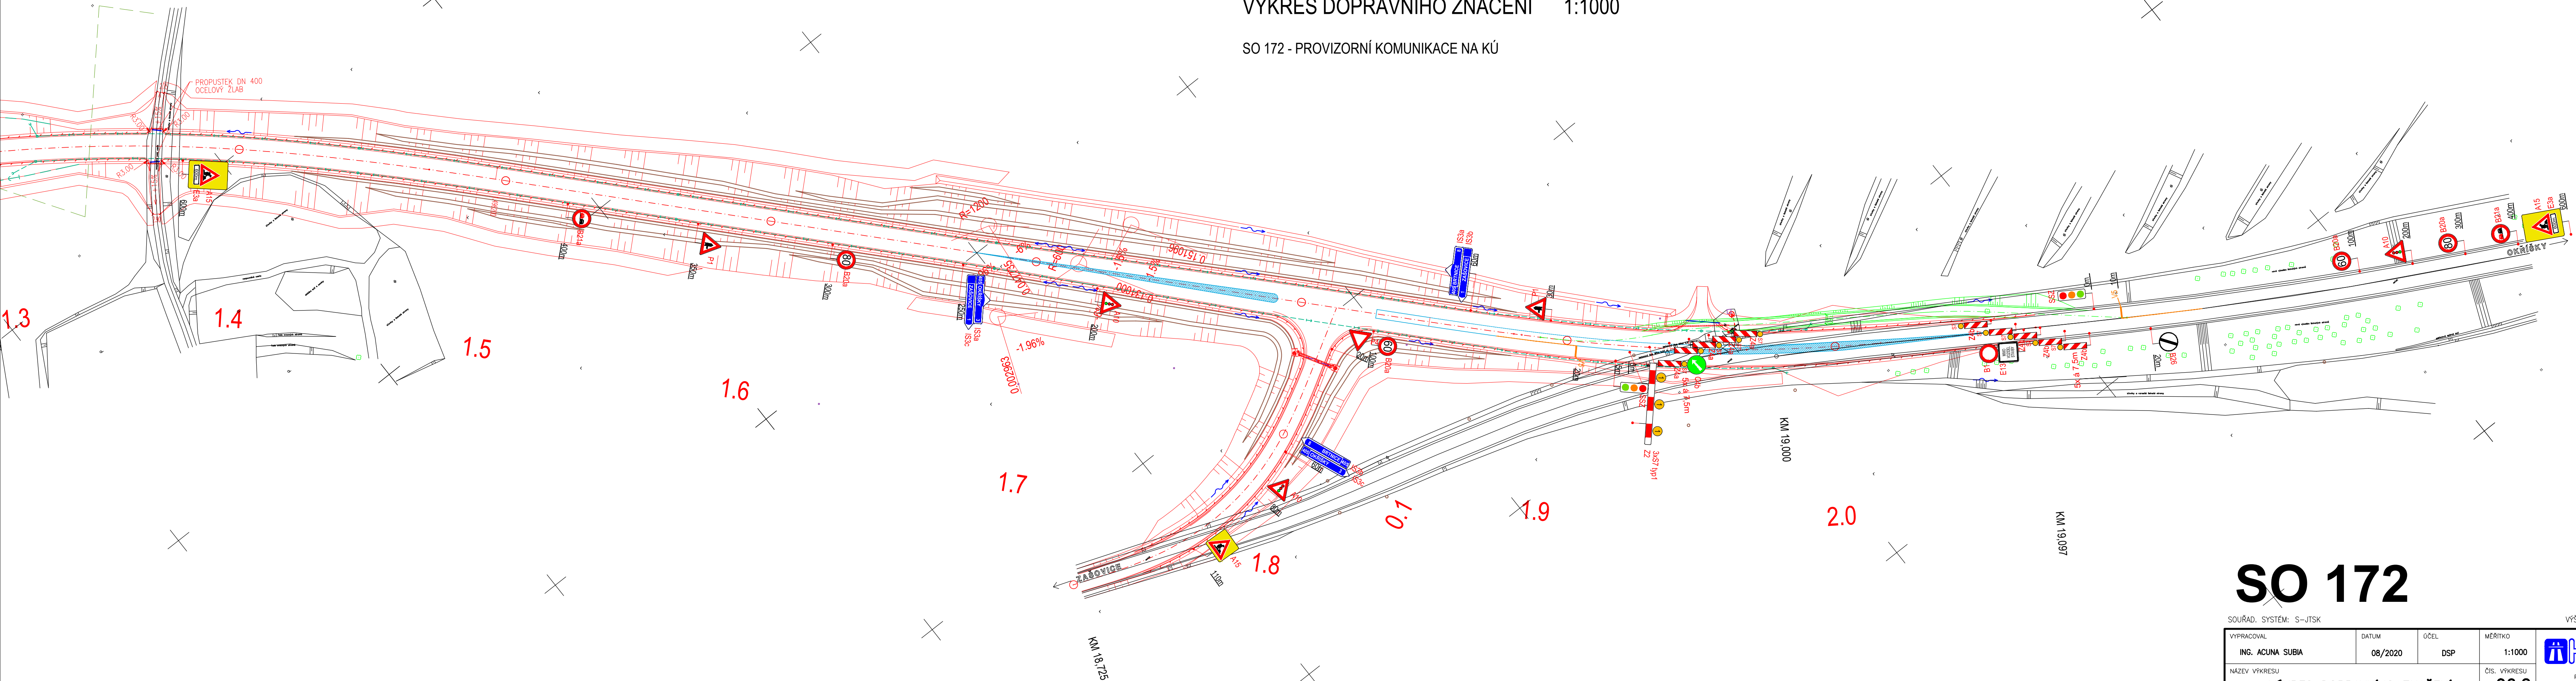

SO 172

SOUŘAD. SYSTÉM: S-JTSK

VÝŠKOVÝ SYSTÉM: B.p.v.

VYPRACOVAL ING. ACUNA SUBIA	DATUM 08/2020	ÚČEL DSP	MÉRITKO 1:1000	
NÁZEV VÝKRESU VÝKRES DOPRAVNÍHO ZNAČENÍ			ČÍS. VÝKRESU 06.2	



Projektová kancelář
pro dopravní a inženýrské stavby
Kobětníkova 5, 602 00 BRNO