


SITUACE 1:1000
GEODETICKÝ KOORDINAČNÍ VÝKRES KM 0,600 - 1,300

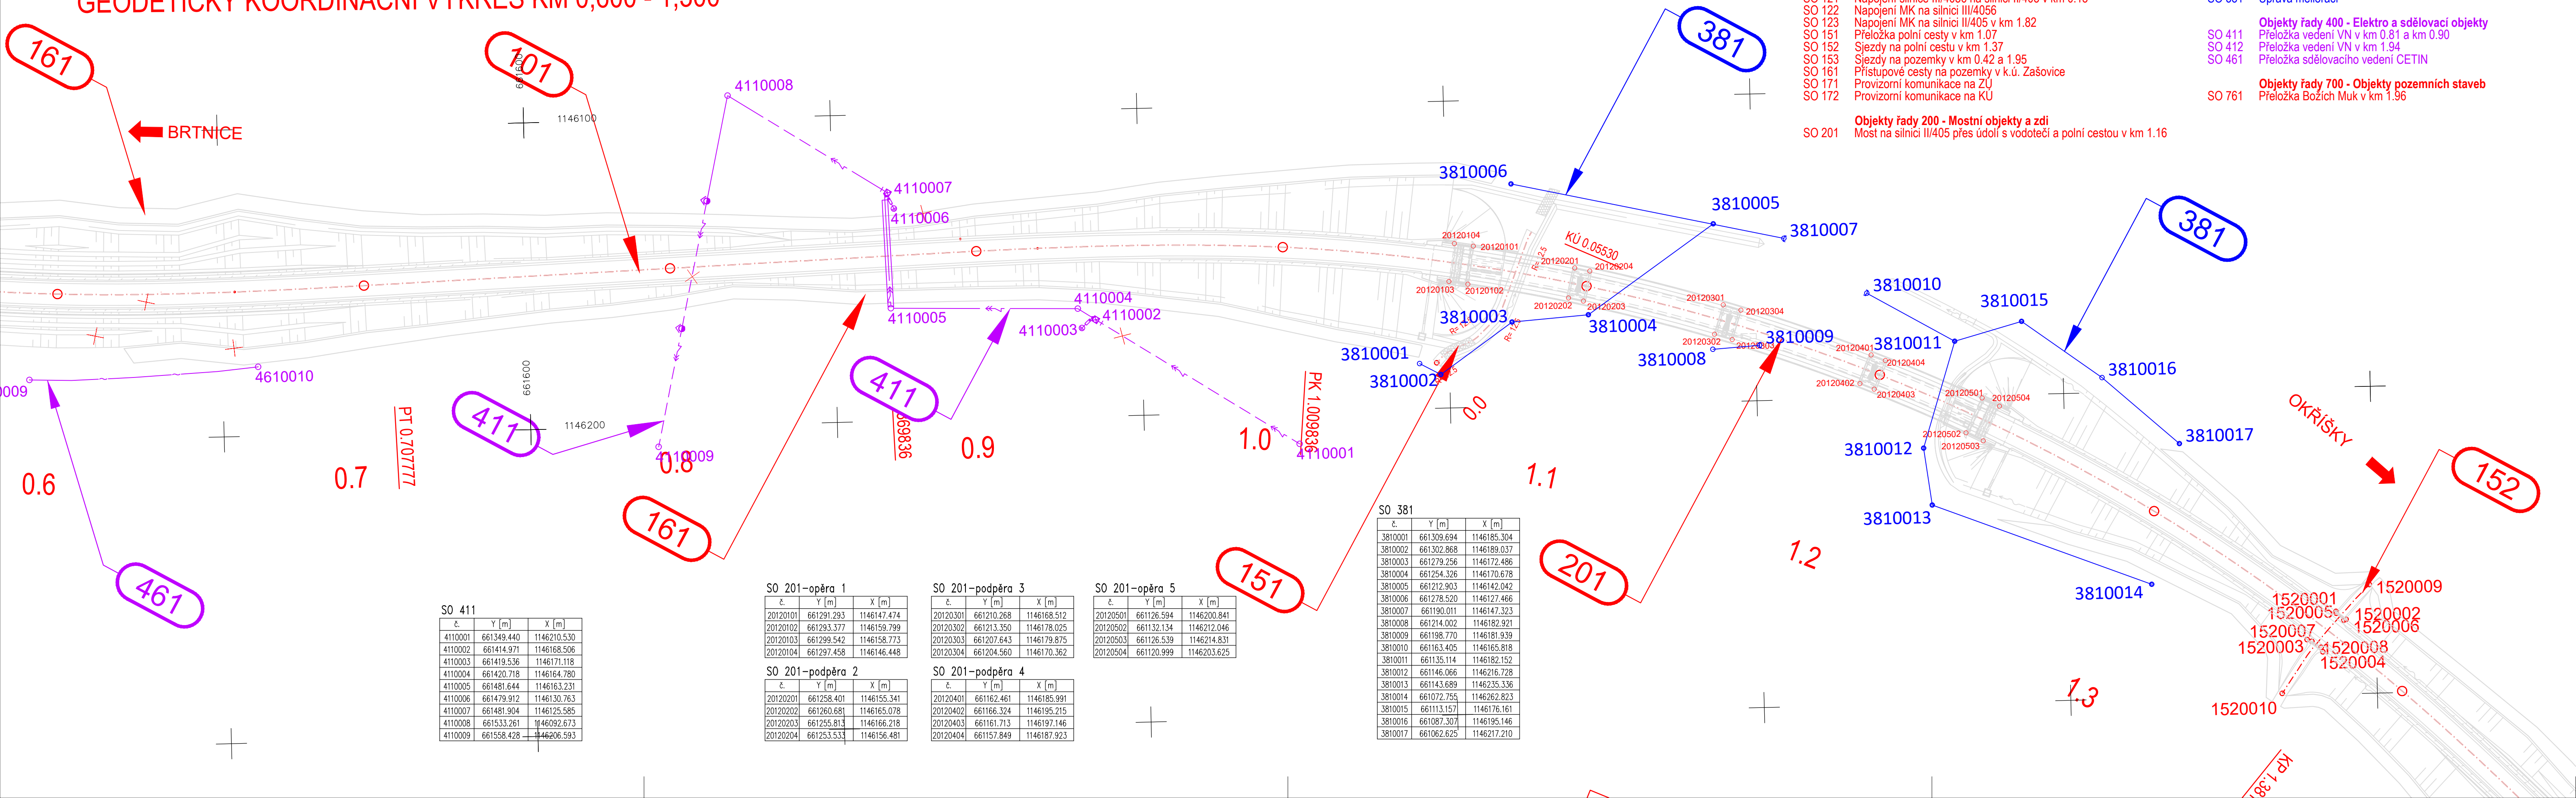

SEZNAM STAVEBNÍCH OBJEKTŮ

Objekty řady 100 - Objekty pozemních komunikací
SO 101 Přeložka silnice II/405
SO 121 Napojení silnice III/4056 na silnici II/405 v km 0.15
SO 122 Napojení MK na silnici III/4056
SO 123 Napojení MK na silnici II/405 v km 1.82
SO 151 Přeložka polní cesty v km 1.07
SO 152 Sjezdy na polní cestu v km 1.37
SO 153 Sjezdy na pozemky v km 0.42 a 1.95
SO 161 Přístupové cesty na pozemky v k.ú. Zašovice
SO 171 Provizorní komunikace na ZU
SO 172 Provizorní komunikace na KU

Objekty řady 200 - Mostní objekty a zdi
SO 201 Most na silnici II/405 přes údolí s vodotečí a polní cestou v km 1.16

Objekty řady 300 - Vodohospodářské objekty

SO 341 Přeložka družstevního vodovodu v km 0.35
SO 381 Úprava meliorací

Objekty řady 400 - Elektro a sdělovací objekty



SO 411 Přeložka vedení VN v km 0.81 a km 0.90
SO 412 Přeložka vedení VN v km 1.94
SO 461 Přeložka sdělovacího vedení CETIN

Objekty řady 700 - Objekty pozemních staveb
SO 761 Přeložka Božích Muk v km 1.96

LEGENDA:

- OBJEKTY ŘADY 100
- OBJEKTY ŘADY 200
- OBJEKTY ŘADY 300
- OBJEKTY ŘADY 400
- NÁVRH VYTÝČOVACÍ SÍTĚ

KLAD LISTŮ:

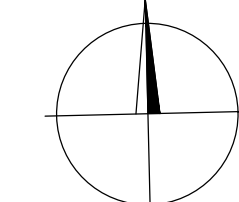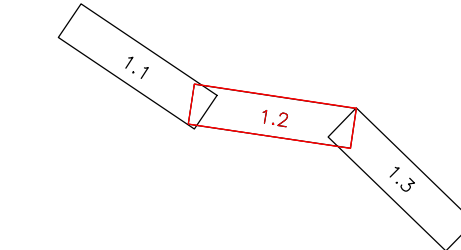

DSP

NÁZEV AKCE: II/405 ZAŠOVICE - OBCHVAT, PD	
OBJEDNATEL: KRAJ VYSOČINA Žižkova 1882/57, 587 33 JIHLAVA	
ZHOTOVITEL: HBH Projekt spol. s r.o. Kabátčíkova 216/S, 602 00 Brno	 Projektová kancelář pro dopravní a inženýrské stavby Kabátčíkova 5, 602 00 BRNO Č. ZAKÁZKY: 2018/0574

SOUŘADNICOVÝ SYSTÉM: S-JTSK VÝŠKOVÝ SYSTÉM: B.p.v.

VEDOUcí PROJEKTANT	ING. BOHAČ		 Projektová kancelář pro dopravní a inženýrské stavby Kabátčíkova 5, 602 00 BRNO
ZODPOVĚDNÝ PROJEKTANT	ING. OTÝPKOVÁ		
VYPRACOVAL	ING. ACUNA SUBIA		
KONTROLOVAL	ING. HORNOCH		
KRAJ: KRAJ VYSOČINA	K.Ú.: ZAŠOVICE, NOVÁ BRTNICE	DATUM: 08/2020	
NÁZEV OBJEKTU:		FORMÁT: 5 A4	
DOKLADOVÁ ČÁST		MĚŘITKO: 1: 1000	
4 – GEODETICKÁ DOKUMENTACE		ÚČEL: DSP	
PŘÍLOHA:		ČÍS. ZAKÁZKY: 2018/0574	
GEODETICKÝ KOORDINAČNÍ VÝKRES KM 0,600–1,300		ČÍS. SOUPRAVY: ČÍS. VÝKRESU: 1.2	