

gymnasium - podkrovi

Kontaktní osoba: Marek Holub
Tel: +420739316313
Email: mholub@artprojekt.cz

Datum: 17.11.2024
Zpracovatel: Marek Holub



Artprojekt Jihlava spol. s r. o.

Minoritské nám. 11
58601 JihlavaZpracovatel Marek Holub
Telefon +420739316313
Fax
e-mail mholub@artprojekt.cz

Obsah

gymnasium - podkrovi	
Titulní strana projektu	1
Obsah	2
ucebna 4.14	
Svítidla (situační plán)	5
Plochy místnosti	
Výpočtová plocha 1	
Isolinie (E, kolmo)	6
Výpočtová plocha 2	
Isolinie (E, kolmo)	7
Výpočtová plocha UGR 1	
Isolinie (UGR)	8
ucebna 4.13	
Svítidla (situační plán)	9
Plochy místnosti	
Výpočtová plocha 2	
Isolinie (E, kolmo)	10
Výpočtová plocha 1	
Isolinie (E, kolmo)	11
Výpočtová plocha UGR 1	
Isolinie (UGR)	12
ucebna 4.15	
Svítidla (situační plán)	13
Plochy místnosti	
Výpočtová plocha 1	
Isolinie (E, kolmo)	14
Výpočtová plocha 2	
Isolinie (E, kolmo)	15
Výpočtová plocha UGR 1	
Isolinie (UGR)	16
ucebna 4.16	
Svítidla (situační plán)	17
Světelné scény	
hlavní osvětlení	
Plochy místnosti	
Uživatelská úroveň	
Isolinie (E)	18
Výpočtová plocha 1	
Isolinie (E, kolmo)	19
Výpočtová plocha 2	
Isolinie (E, kolmo)	20
Výpočtová plocha UGR 1	
Isolinie (UGR)	21
nouzové osvětlení	
Plochy místnosti	
Uživatelská úroveň	
Isolinie (E)	22
Výpočtová plocha 1	
Isolinie (E, kolmo)	23
Výpočtová plocha 2	
Isolinie (E, kolmo)	24
Výpočtová plocha UGR 1	
Isolinie (UGR)	25
ucebna 4.10	



Artprojekt Jihlava spol. s r. o.

Minoritské nám. 11
58601 JihlavaZpracovatel Marek Holub
Telefon +420739316313
Fax
e-mail mholub@artprojekt.cz

Obsah

Svítidla (situační plán)	26
Plochy místnosti	
Výpočtová plocha 1	
Isolinie (E, kolmo)	27
Výpočtová plocha 2	
Isolinie (E, kolmo)	28
Výpočtová plocha UGR 1	
Isolinie (UGR)	29
kabinet 4.11	
Svítidla (situační plán)	30
Plochy místnosti	
Výpočtová plocha 1	
Isolinie (E, kolmo)	31
kabinet 4.17	
Svítidla (situační plán)	32
Plochy místnosti	
Výpočtová plocha 1	
Isolinie (E, kolmo)	33
chodba 4.02 4.03 4.01	
Svítidla (situační plán)	34
Světelné scény	
hlavní osvětlení	
Plochy místnosti	
Uživatelská úroveň	
Isolinie (E)	35
nouzové osvětlení	
Plochy místnosti	
Uživatelská úroveň	
Isolinie (E)	36
Úniková cesta 1	
Isolinie (E)	37
Úniková cesta 2	
Isolinie (E)	38
wc 4.07	
Svítidla (situační plán)	39
Plochy místnosti	
Uživatelská úroveň	
Isolinie (E)	40
wc 4.04	
Svítidla (situační plán)	41
Plochy místnosti	
Uživatelská úroveň	
Isolinie (E)	42
wc 4.05	
Svítidla (situační plán)	43
Plochy místnosti	
Uživatelská úroveň	
Isolinie (E)	44
wc 4.06	
Svítidla (situační plán)	45
Plochy místnosti	
Uživatelská úroveň	
Isolinie (E)	46
wc 4.07	



Artprojekt Jihlava spol. s r. o.

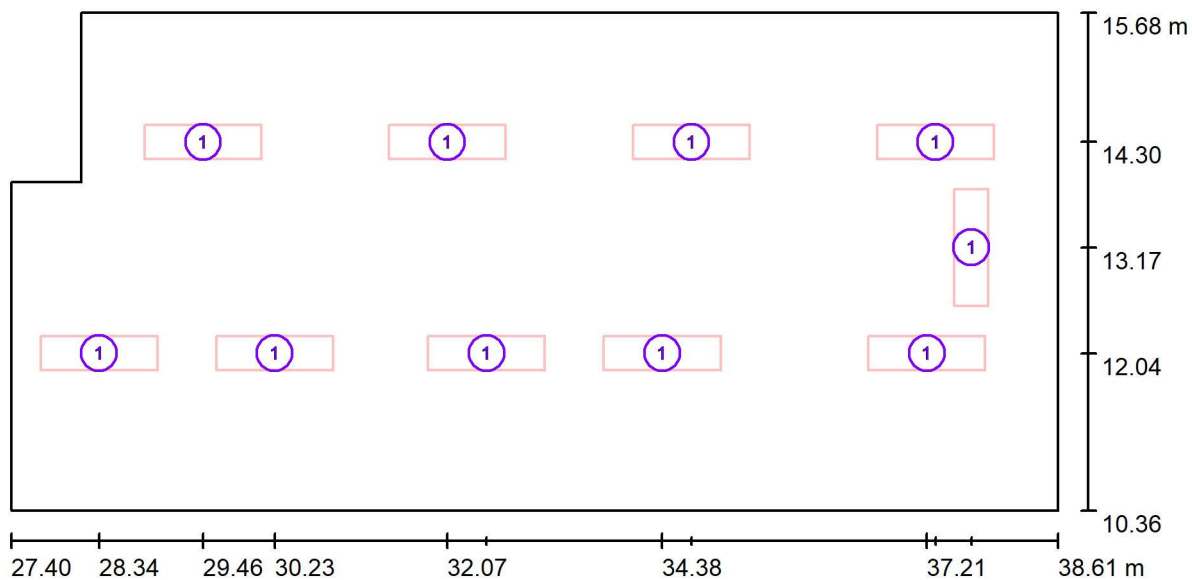
Minoritské nám. 11
58601 JihlavaZpracovatel Marek Holub
Telefon +420739316313
Fax
e-mail mholub@artprojekt.cz

Obsah

Svítidla (situační plán)	47
Plochy místnosti	
Uživatelská úroveň	
Isolinie (E)	48
wc 4.09	
Svítidla (situační plán)	49
Plochy místnosti	
Uživatelská úroveň	
Isolinie (E)	50
sklad 4.12	
Svítidla (situační plán)	51
Plochy místnosti	
Uživatelská úroveň	
Isolinie (E)	52
wc 4.18	
Svítidla (situační plán)	53
Plochy místnosti	
Uživatelská úroveň	
Isolinie (E)	54
wc 4.19	
Svítidla (situační plán)	55
Plochy místnosti	
Uživatelská úroveň	
Isolinie (E)	56
wc 4.20	
Svítidla (situační plán)	57
Plochy místnosti	
Uživatelská úroveň	
Isolinie (E)	58
sklad 4.24	
Svítidla (situační plán)	59
Plochy místnosti	
Uživatelská úroveň	
Isolinie (E)	60



Artprojekt Jihlava spol. s r. o.

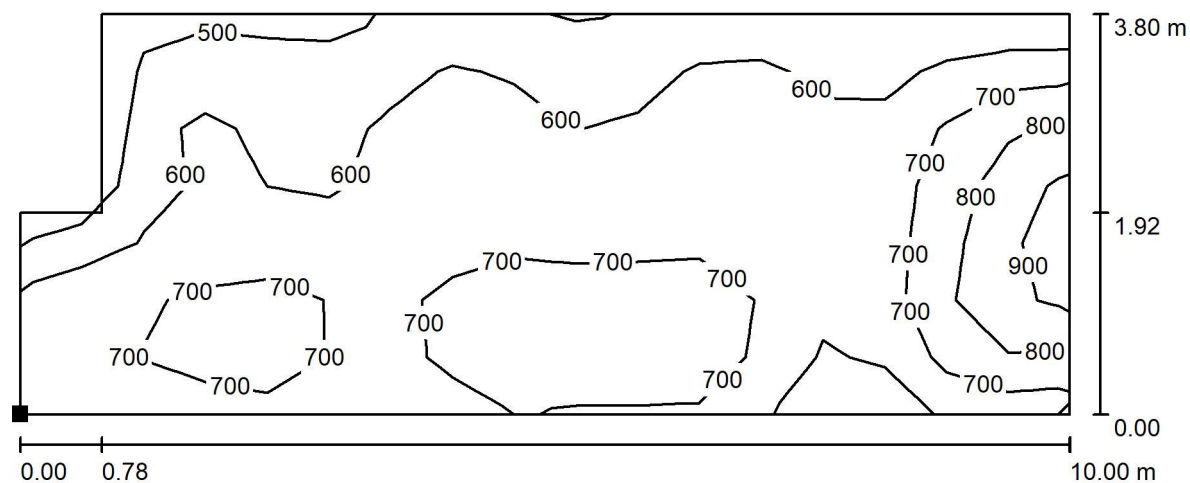
Minoritské nám. 11
58601 JihlavaZpracovatel Marek Holub
Telefon +420739316313
Fax
e-mail mholub@artprojekt.cz**ucebna 4.14 / Svítidla (situační plán)**

Měřítko 1 : 81

Kusovník svítidel

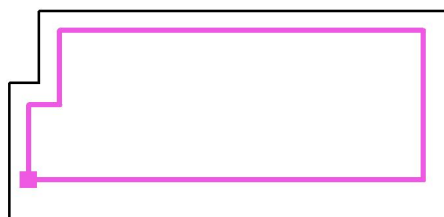
Č.	ks	Označení
1	10	ZUMTOBEL 42184830 (STD - Standard) VAERO 6600-840 LDE WH

Artprojekt Jihlava spol. s r. o.

Minoritské nám. 11
58601 JihlavaZpracovatel Marek Holub
Telefon +420739316313
Fax
e-mail mholub@artprojekt.cz**ucebna 4.14 / Výpočtová plocha 1 / Isolinie (E, kolmo)**

Poloha plochy v místnosti:
Označený bod:
(27.900 m, 11.400 m, 0.850 m)

Hodnoty v Lux, Měřítko 1 : 72



Rastr: 17 x 7 Body

 E_m [lx]
657

 E_{min} [lx]
454

 E_{max} [lx]
922

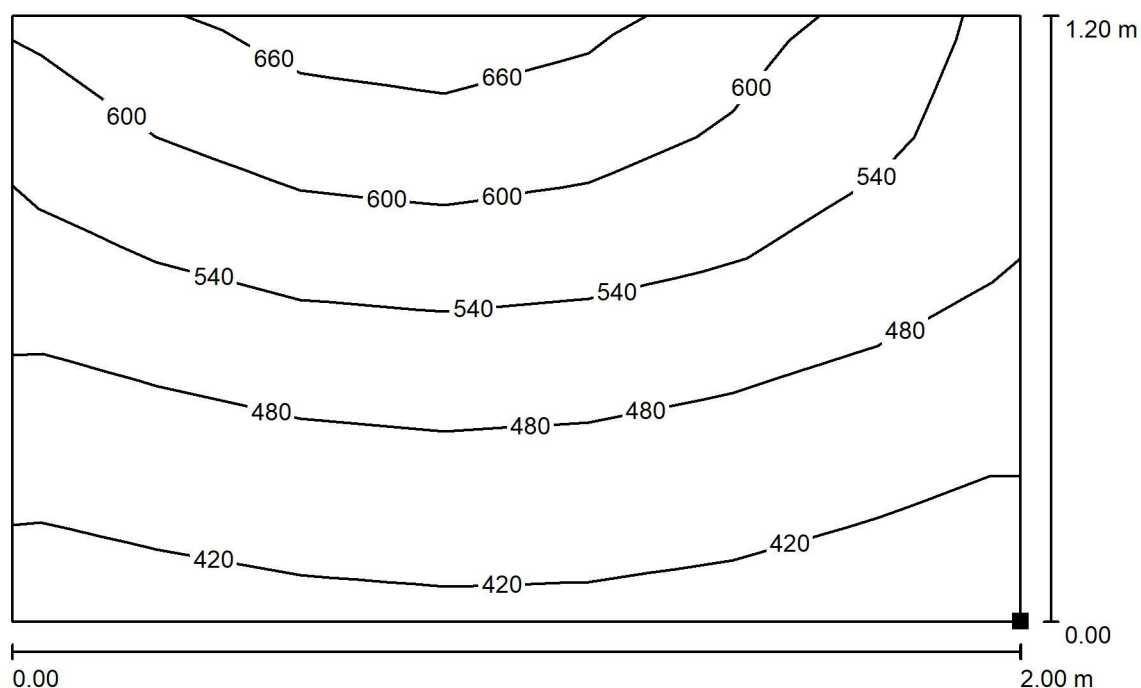
 E_{min} / E_m
0.692

 E_{min} / E_{max}
0.493

Artprojekt Jihlava spol. s r. o.

Minoritské nám. 11
58601 JihlavaZpracovatel Marek Holub
Telefon +420739316313
Fax
e-mail mholub@artprojekt.cz

ucebna 4.14 / Výpočtová plocha 2 / Isolinie (E, kolmo)



Poloha plochy v místnosti:
Označený bod:
(38.500 m, 12.000 m, 0.600 m)



Hodnoty v Lux, Měřítko 1 : 15

Rastr: 5 x 7 Body

 E_m [lx]
520

 E_{min} [lx]
389

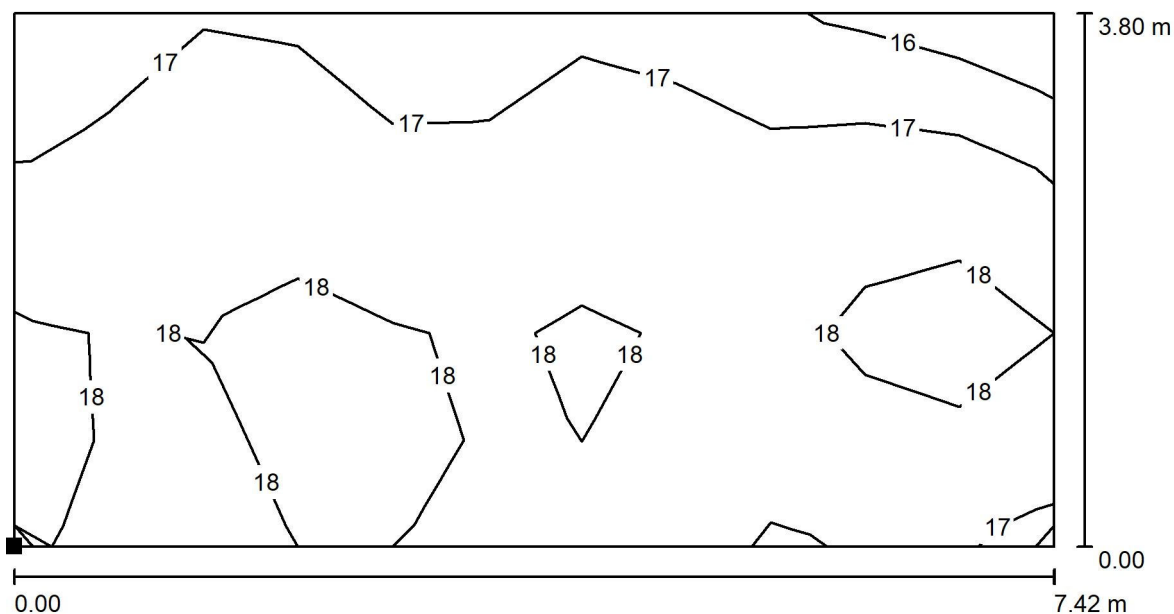
 E_{max} [lx]
671

 E_{min} / E_m
0.748

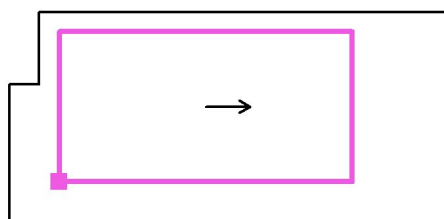
 E_{min} / E_{max}
0.579



Artprojekt Jihlava spol. s r. o.

Minoritské nám. 11
58601 JihlavaZpracovatel Marek Holub
Telefon +420739316313
Fax
e-mail mholub@artprojekt.cz**ucebna 4.14 / Výpočtová plocha UGR 1 / Isolinie (UGR)**

Měřítko 1 : 54

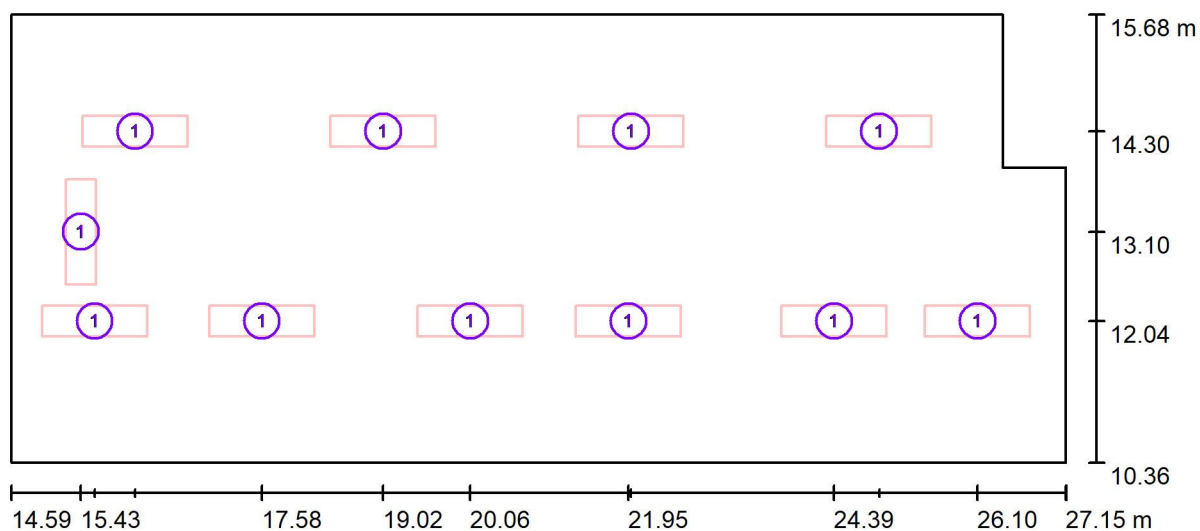
Poloha plochy v místnosti:
Označený bod:
(28.679 m, 11.400 m, 1.200 m)

Rastr: 11 x 5 Body

Min
16Max
18



Artprojekt Jihlava spol. s r. o.

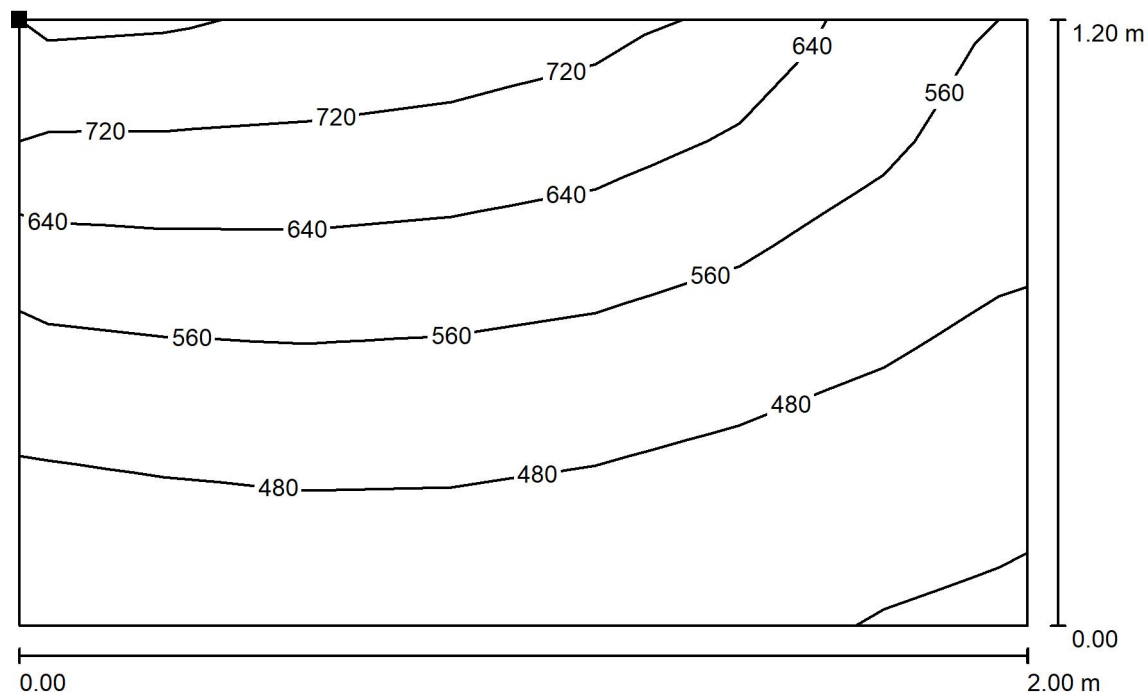
Minoritské nám. 11
58601 JihlavaZpracovatel Marek Holub
Telefon +420739316313
Fax
e-mail mholub@artprojekt.cz**ucebna 4.13 / Svítidla (situační plán)**

Měřítko 1 : 90

Kusovník svítidel

Č.	ks	Označení
1	11	ZUMTOBEL 42184830 (STD - Standard) VAERO 6600-840 LDE WH

Artprojekt Jihlava spol. s r. o.

Minoritské nám. 11
58601 JihlavaZpracovatel Marek Holub
Telefon +420739316313
Fax
e-mail mholub@artprojekt.cz**ucebna 4.13 / Výpočtová plocha 2 / Isolinie (E, kolmo)**

Poloha plochy v místnosti:
Označený bod:
(14.678 m, 12.031 m, 1.800 m)



Hodnoty v Lux, Měřítko 1 : 15

Rastr: 5 x 7 Body

 E_m [lx]
547

 E_{min} [lx]
396

 E_{max} [lx]
766

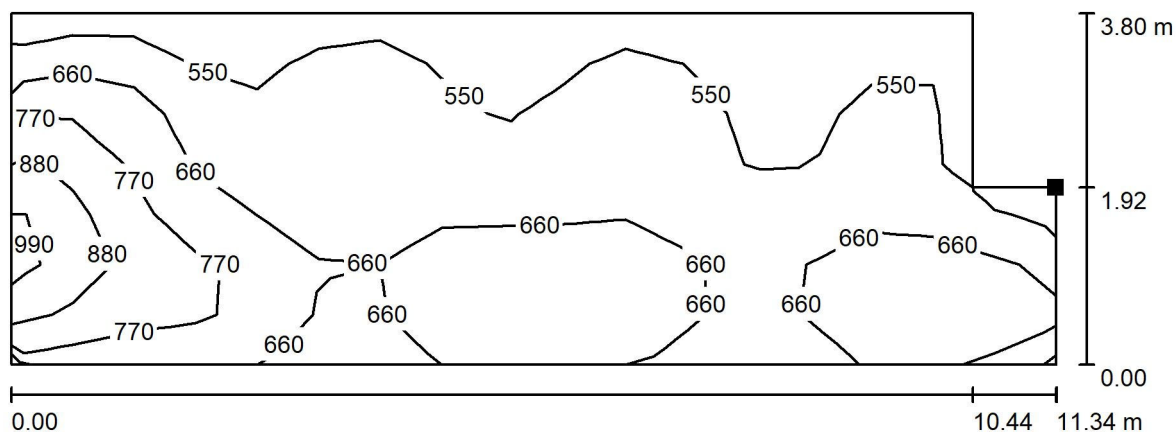
 E_{min} / E_m
0.723

 E_{min} / E_{max}
0.517

Artprojekt Jihlava spol. s r. o.

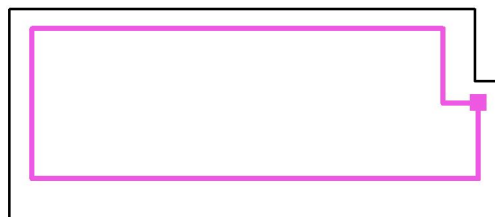
Minoritské nám. 11
58601 JihlavaZpracovatel Marek Holub
Telefon +420739316313
Fax
e-mail mholub@artprojekt.cz

ucebna 4.13 / Výpočtová plocha 1 / Isolinie (E, kolmo)



Poloha plochy v místnosti:
Označený bod:
(26.500 m, 13.317 m, 0.850 m)

Hodnoty v Lux, Měřítko 1 : 82

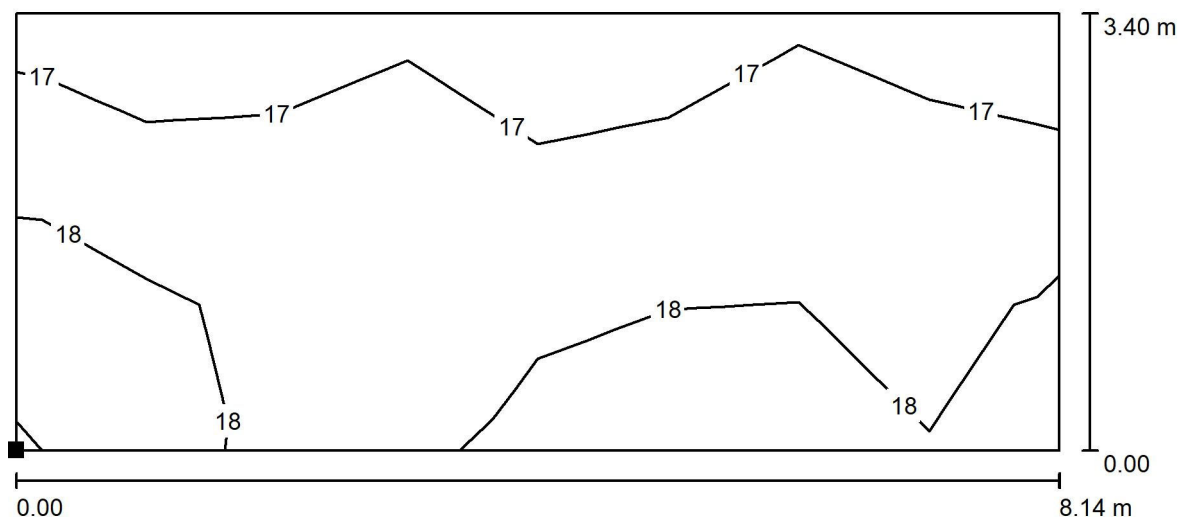


Rastr: 17 x 7 Body

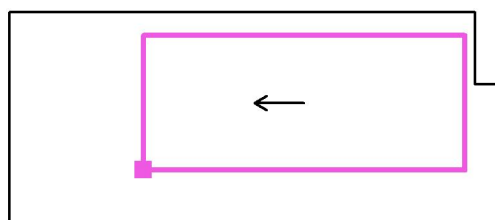
 E_m [lx]
646 E_{min} [lx]
447 E_{max} [lx]
992 E_{min} / E_m
0.692 E_{min} / E_{max}
0.451



Artprojekt Jihlava spol. s r. o.

Minoritské nám. 11
58601 JihlavaZpracovatel Marek Holub
Telefon +420739316313
Fax
e-mail mholub@artprojekt.cz**ucebna 4.13 / Výpočtová plocha UGR 1 / Isolinie (UGR)**

Měřítko 1 : 59

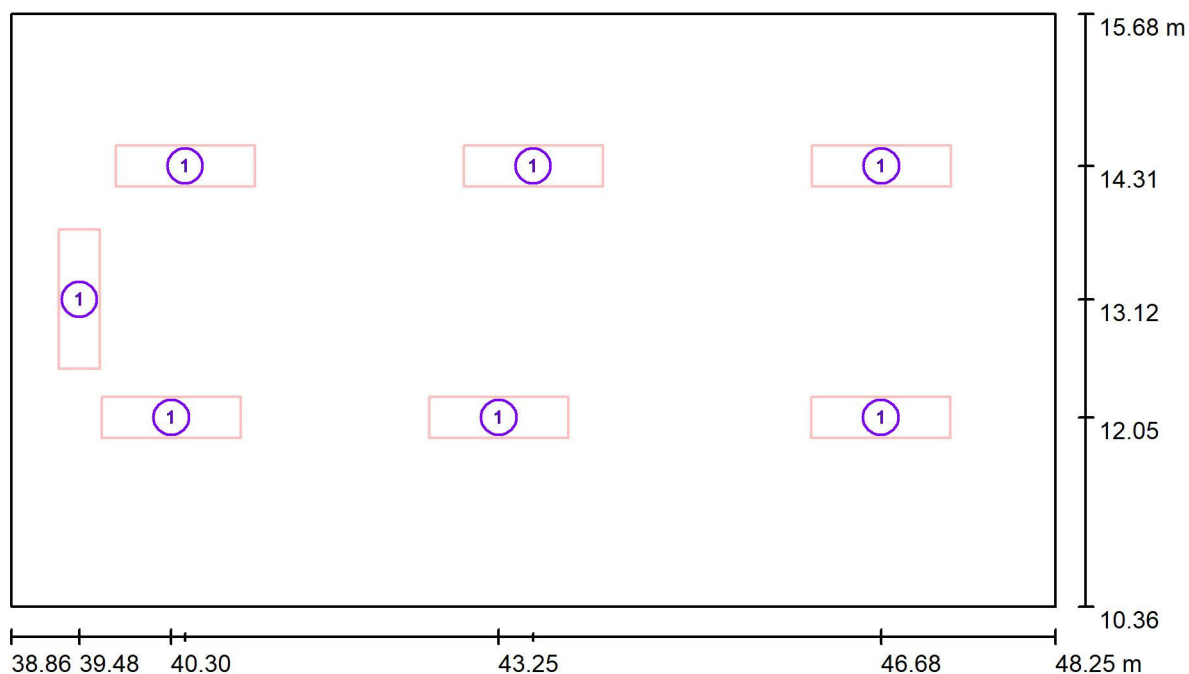
Poloha plochy v místnosti:
Označený bod:
(18.000 m, 11.700 m, 1.200 m)

Rastr: 8 x 3 Body

Min
16Max
18



Artprojekt Jihlava spol. s r. o.

Minoritské nám. 11
58601 JihlavaZpracovatel Marek Holub
Telefon +420739316313
Fax
e-mail mholub@artprojekt.cz**ucebna 4.15 / Svítidla (situační plán)**

Měřítko 1 : 68

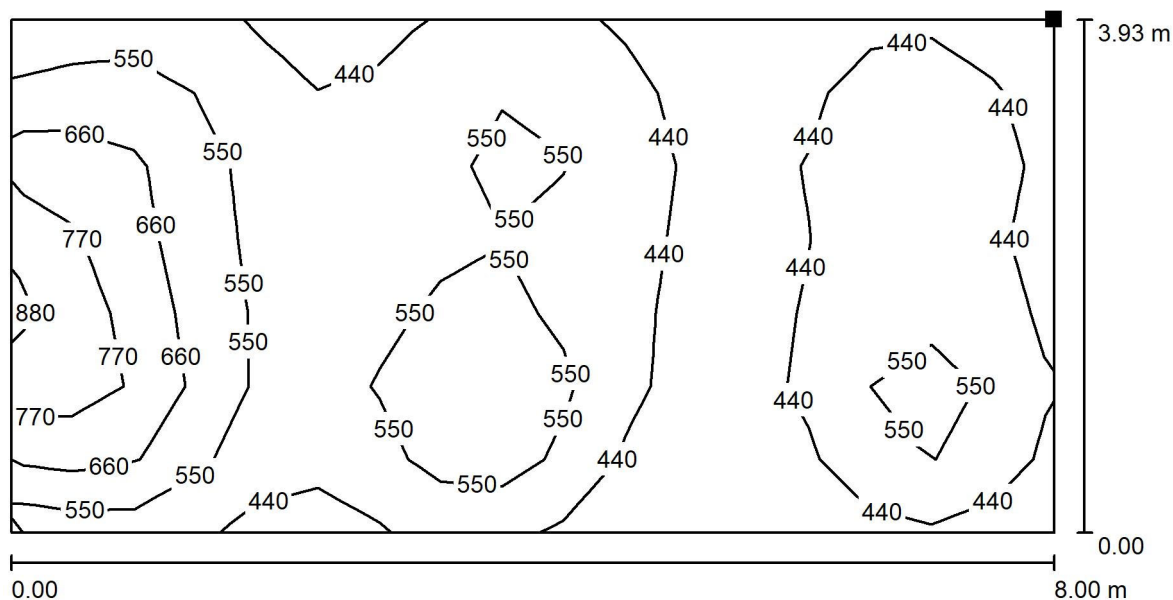
Kusovník svítidel

Č.	ks	Označení
1	7	ZUMTOBEL 42184830 (STD - Standard) VAERO 6600-840 LDE WH

Artprojekt Jihlava spol. s r. o.

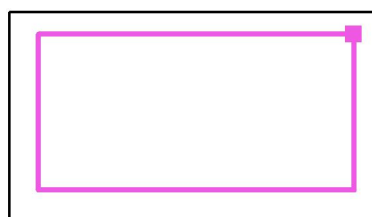
Minoritské nám. 11
58601 JihlavaZpracovatel Marek Holub
Telefon +420739316313
Fax
e-mail mholub@artprojekt.cz

ucebna 4.15 / Výpočtová plocha 1 / Isolinie (E, kolmo)



Hodnoty v Lux, Měřítko 1 : 58

Poloha plochy v místnosti:
Označený bod:
(47.601 m, 15.127 m, 0.850 m)



Rastr: 17 x 7 Body

 E_m [lx]
522

 E_{min} [lx]
334

 E_{max} [lx]
879

 E_{min} / E_m
0.639

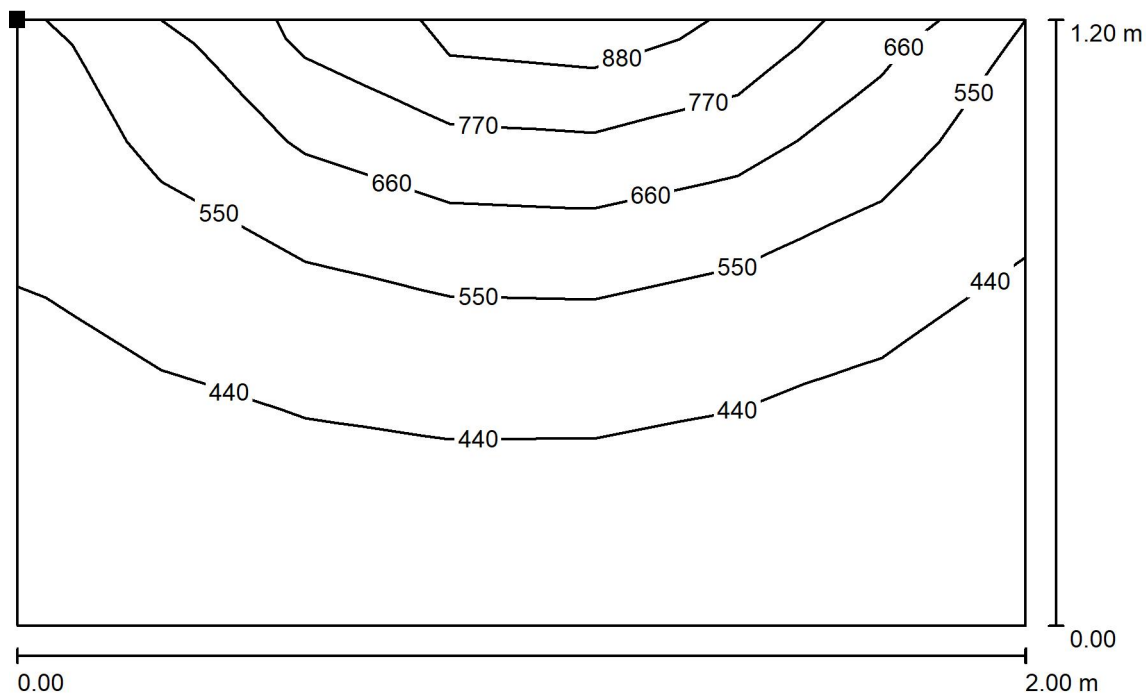
 E_{min} / E_{max}
0.380



Artprojekt Jihlava spol. s r. o.

Minoritské nám. 11
58601 JihlavaZpracovatel Marek Holub
Telefon +420739316313
Fax
e-mail mholub@artprojekt.cz

ucebna 4.15 / Výpočtová plocha 2 / Isolinie (E, kolmo)



Poloha plochy v místnosti:
Označený bod:
(39.018 m, 12.022 m, 1.800 m)



Hodnoty v Lux, Měřítko 1 : 15

Rastr: 5 x 7 Body

 E_m [lx]
511

 E_{min} [lx]
337

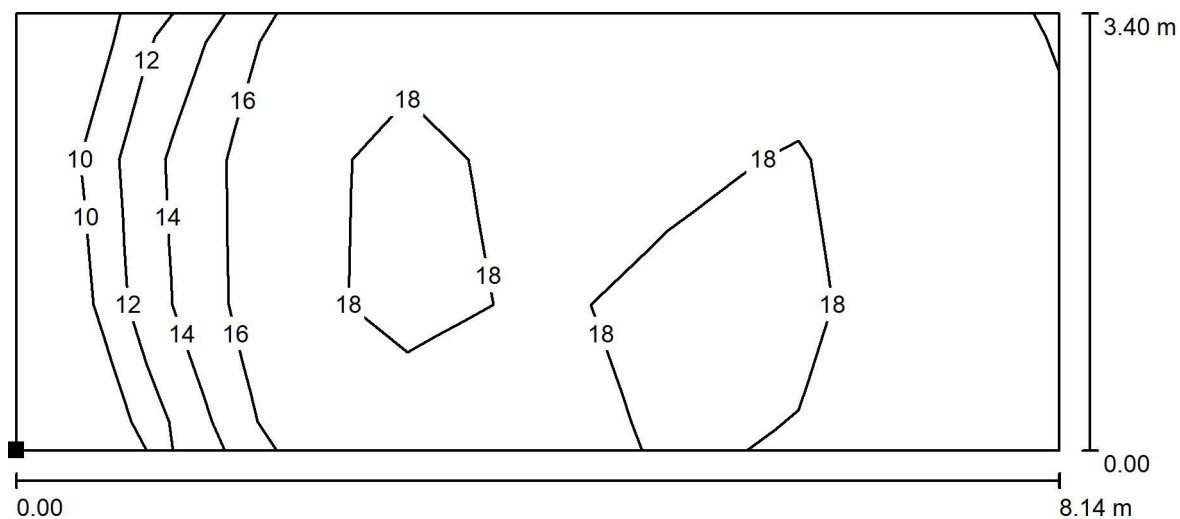
 E_{max} [lx]
878

 E_{min} / E_m
0.659

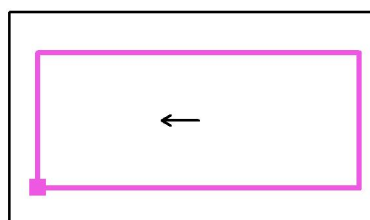
 E_{min} / E_{max}
0.384



Artprojekt Jihlava spol. s r. o.

Minoritské nám. 11
58601 JihlavaZpracovatel Marek Holub
Telefon +420739316313
Fax
e-mail mholub@artprojekt.cz**ucebna 4.15 / Výpočtová plocha UGR 1 / Isolinie (UGR)**

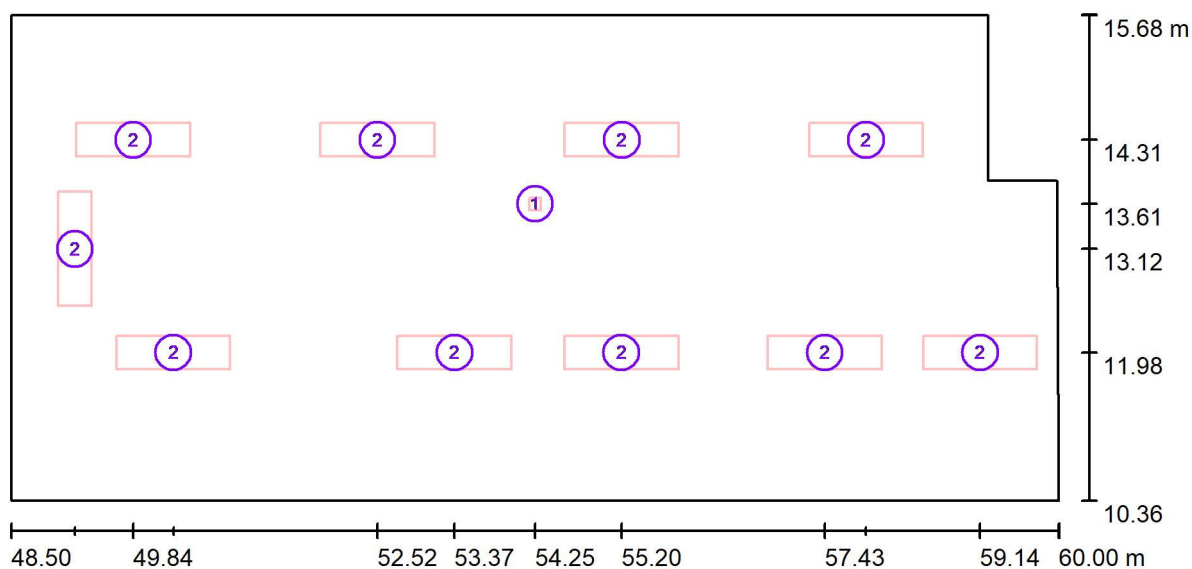
Měřítko 1 : 59

Poloha plochy v místnosti:
Označený bod:
(39.593 m, 11.252 m, 1.200 m)

Rastr: 8 x 3 Body

Min
<10Max
19

Artprojekt Jihlava spol. s r. o.

Minoritské nám. 11
58601 JihlavaZpracovatel Marek Holub
Telefon +420739316313
Fax
e-mail mholub@artprojekt.cz**ucebna 4.16 / Svítidla (situační plán)**

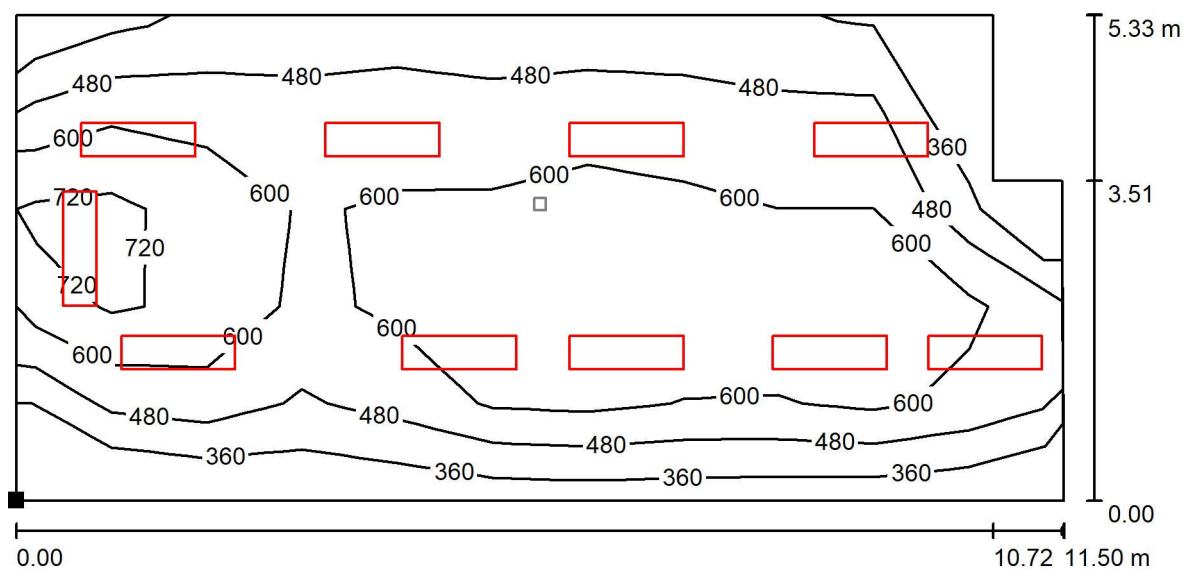
Měřítko 1 : 83

Kusovník svítidel

Č.	ks	Označení
1	1	ES-System LUM590612 LUMI-S 400 XWB
2	10	ZUMTOBEL 42184830 (STD - Standard) VAERO 6600-840 LDE WH



Artprojekt Jihlava spol. s r. o.

Minoritské nám. 11
58601 JihlavaZpracovatel Marek Holub
Telefon +420739316313
Fax
e-mail mholub@artprojekt.cz**ucebna 4.16 / hlavní osvetleni / Uživatelská úroveň / Isolinie (E)**

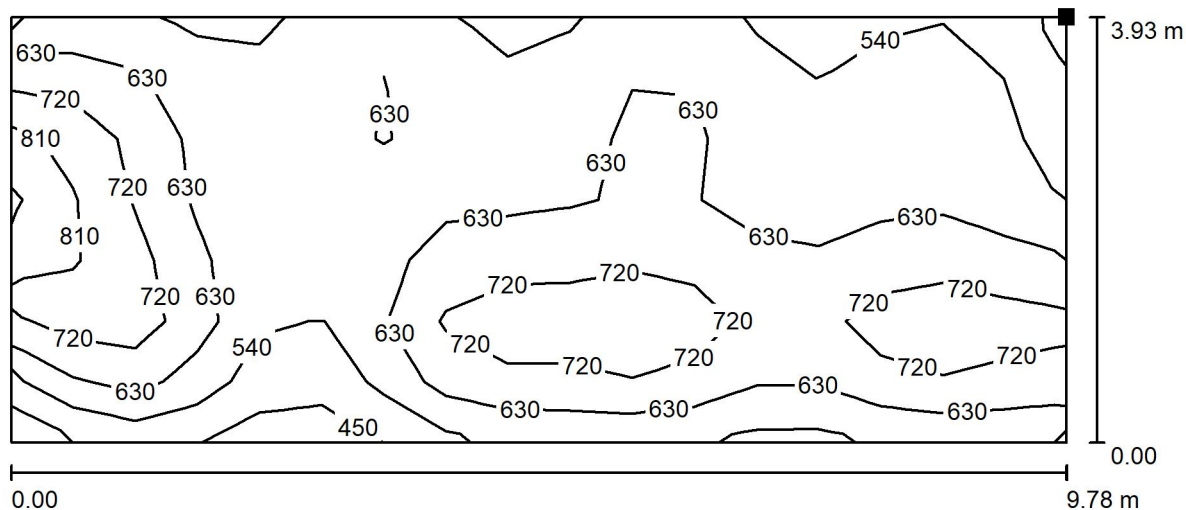
Hodnoty v Lux, Měřítko 1 : 83

Poloha plochy v místnosti:
Označený bod:
(48.501 m, 10.355 m, 0.850 m)

Rastr: 5 x 11 Body

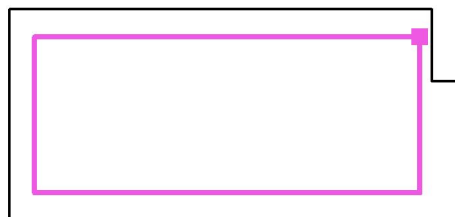
 E_m [lx]
569 E_{min} [lx]
282 E_{max} [lx]
834 E_{min} / E_m
0.495 E_{min} / E_{max}
0.338

Artprojekt Jihlava spol. s r. o.

Minoritské nám. 11
58601 JihlavaZpracovatel Marek Holub
Telefon +420739316313
Fax
e-mail mholub@artprojekt.cz**ucebna 4.16 / hlavní osvetleni / Výpočtová plocha 1 / Isolinie (E, kolmo)**

Poloha plochy v místnosti:
Označený bod:
(58.924 m, 14.979 m, 0.850 m)

Hodnoty v Lux, Měřítko 1 : 70



Rastr: 17 x 7 Body

 E_m [lx]
634

 E_{min} [lx]
431

 E_{max} [lx]
866

 E_{min} / E_m
0.681

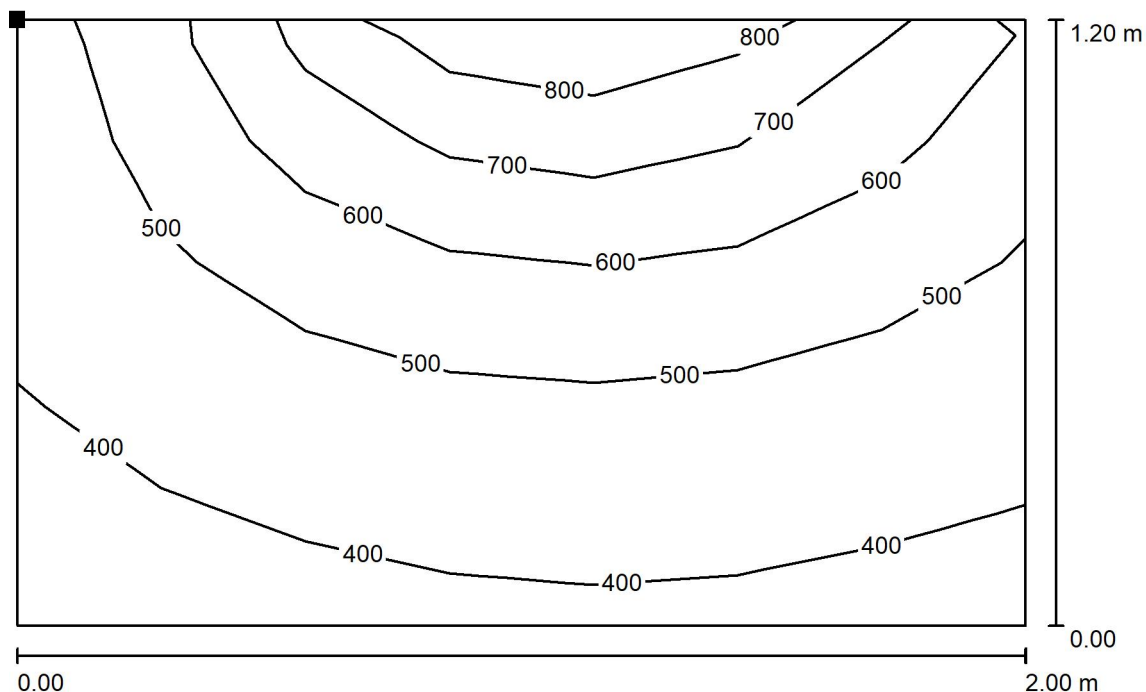
 E_{min} / E_{max}
0.498



Artprojekt Jihlava spol. s r. o.

Minoritské nám. 11
58601 JihlavaZpracovatel Marek Holub
Telefon +420739316313
Fax
e-mail mholub@artprojekt.cz

ucebna 4.16 / hlavní osvetleni / Výpočtová plocha 2 / Isolinie (E, kolmo)



Poloha plochy v místnosti:
Označený bod:
(48.643 m, 12.055 m, 1.800 m)



Hodnoty v Lux, Měřítko 1 : 15

Rastr: 5 x 7 Body

 E_m [lx]
522

 E_{min} [lx]
360

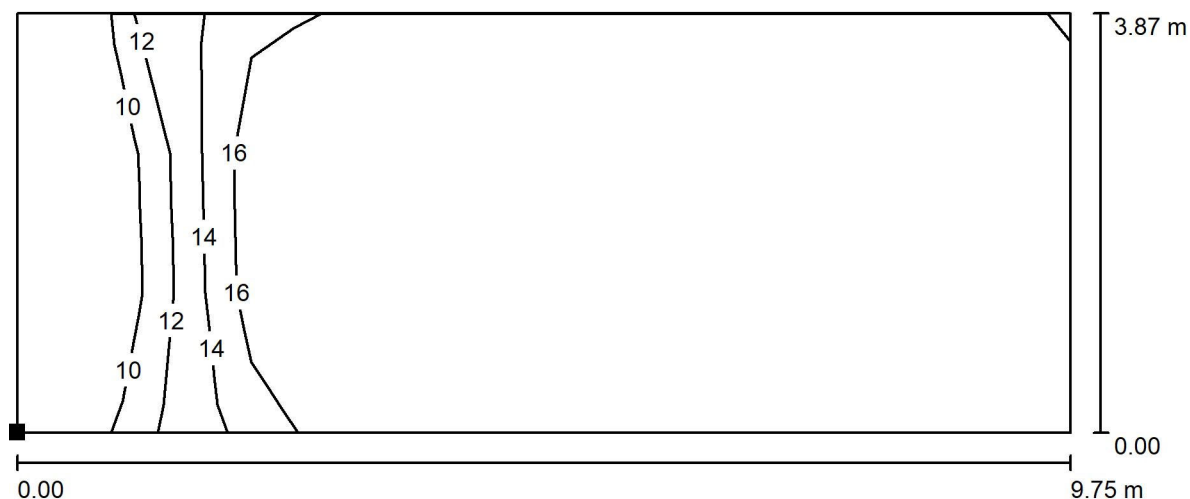
 E_{max} [lx]
836

 E_{min} / E_m
0.689

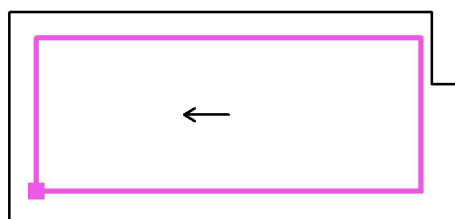
 E_{min} / E_{max}
0.430



Artprojekt Jihlava spol. s r. o.

Minoritské nám. 11
58601 JihlavaZpracovatel Marek Holub
Telefon +420739316313
Fax
e-mail mholub@artprojekt.cz**ucebna 4.16 / hlavní osvetleni / Výpočtová plocha UGR 1 / Isolinie (UGR)**

Měřítko 1 : 70

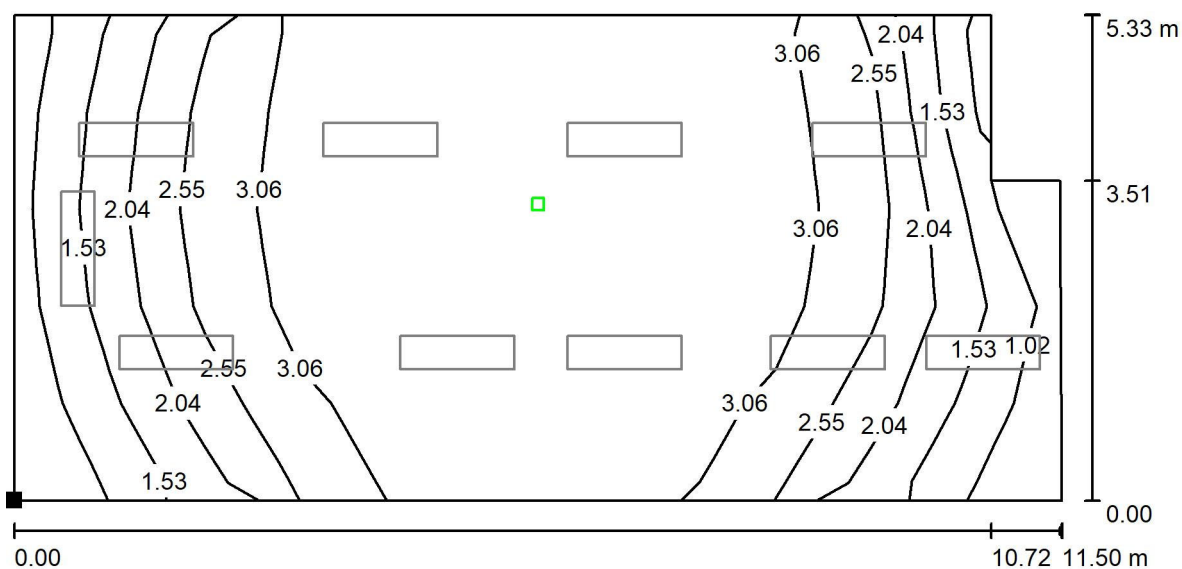
Poloha plochy v místnosti:
Označený bod:
(49.200 m, 11.158 m, 1.200 m)

Rastr: 9 x 3 Body

Min
/Max
18



Artprojekt Jihlava spol. s r. o.

Minoritské nám. 11
58601 JihlavaZpracovatel Marek Holub
Telefon +420739316313
Fax
e-mail mholub@artprojekt.cz**ucebna 4.16 / nouzove osvetleni / Uživatelská úroveň / Isolinie (E)**

Hodnoty v Lux, Měřítko 1 : 83

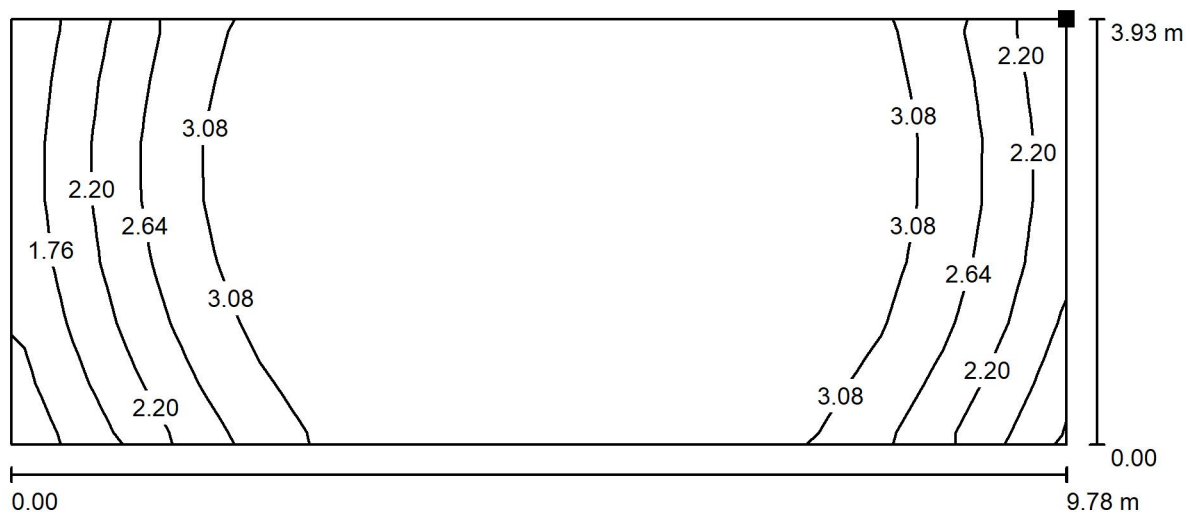
Poloha plochy v místnosti:
Označený bod:
(48.501 m, 10.355 m, 0.850 m)

Rastr: 5 x 11 Body

 E_m [lx]
2.68 E_{min} [lx]
0.85 E_{max} [lx]
3.40 E_{min} / E_m
0.319 E_{min} / E_{max}
0.251

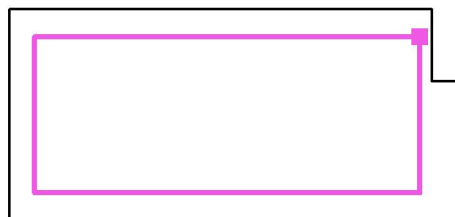


Artprojekt Jihlava spol. s r. o.

Minoritské nám. 11
58601 JihlavaZpracovatel Marek Holub
Telefon +420739316313
Fax
e-mail mholub@artprojekt.cz**ucebna 4.16 / nouzove osvetleni / Výpočtová plocha 1 / Isolinie (E, kolmo)**

Poloha plochy v místnosti:
Označený bod:
(58.924 m, 14.979 m, 0.850 m)

Hodnoty v Lux, Měřítko 1 : 70



Rastr: 17 x 7 Body

 E_m [lx]
2.94

 E_{min} [lx]
1.26

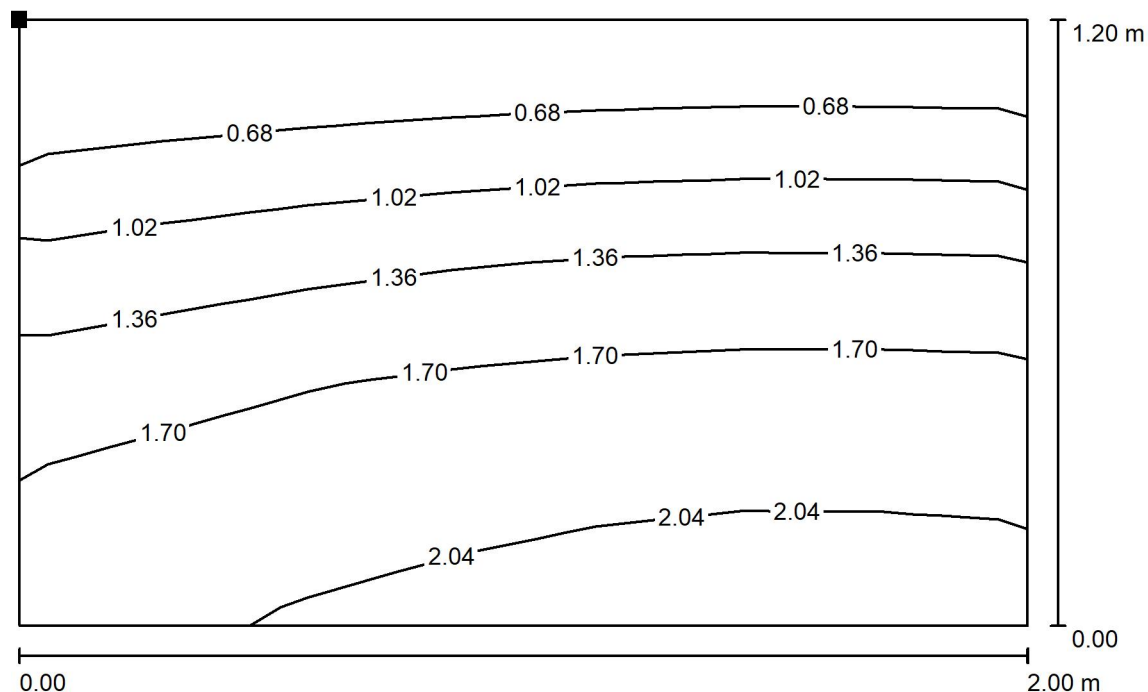
 E_{max} [lx]
3.48

 E_{min} / E_m
0.429

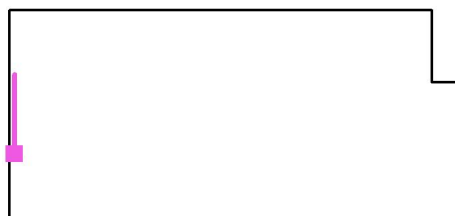
 E_{min} / E_{max}
0.363



Artprojekt Jihlava spol. s r. o.

Minoritské nám. 11
58601 JihlavaZpracovatel Marek Holub
Telefon +420739316313
Fax
e-mail mholub@artprojekt.cz**ucebna 4.16 / nouzove osvetleni / Výpočtová plocha 2 / Isolinie (E, kolmo)**

Poloha plochy v místnosti:
Označený bod:
(48.643 m, 12.055 m, 1.800 m)



Hodnoty v Lux, Měřítko 1 : 15

Rastr: 5 x 7 Body

 E_m [lx]
1.43

 E_{min} [lx]
0.41

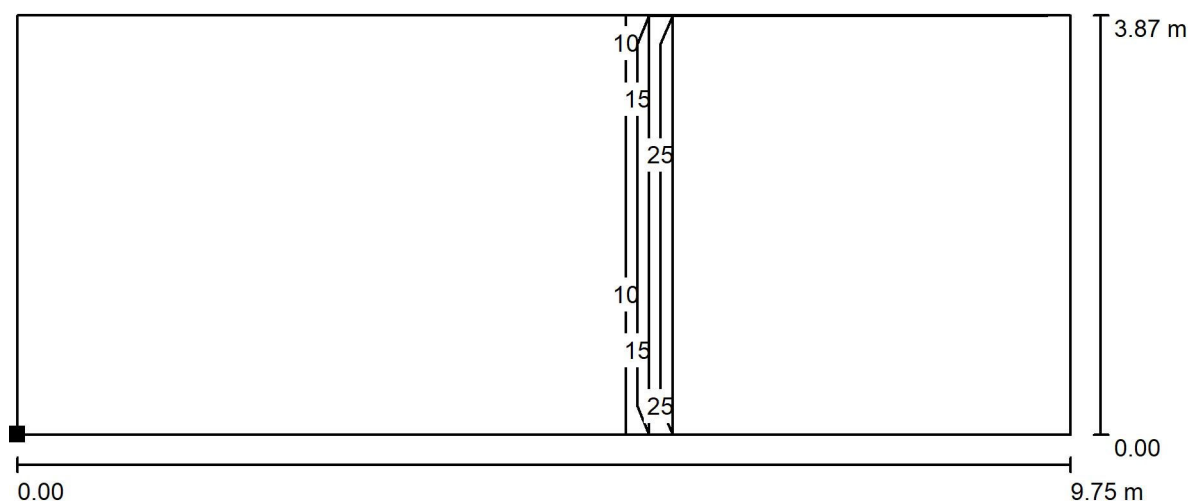
 E_{max} [lx]
2.11

 E_{min} / E_m
0.291

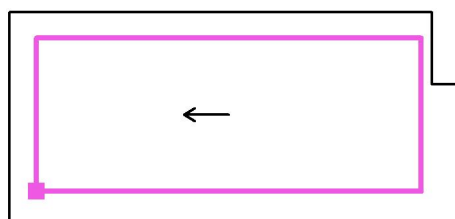
 E_{min} / E_{max}
0.197



Artprojekt Jihlava spol. s r. o.

Minoritské nám. 11
58601 JihlavaZpracovatel Marek Holub
Telefon +420739316313
Fax
e-mail mholub@artprojekt.cz**ucebna 4.16 / nouzove osvetleni / Výpočtová plocha UGR 1 / Isolinie (UGR)**

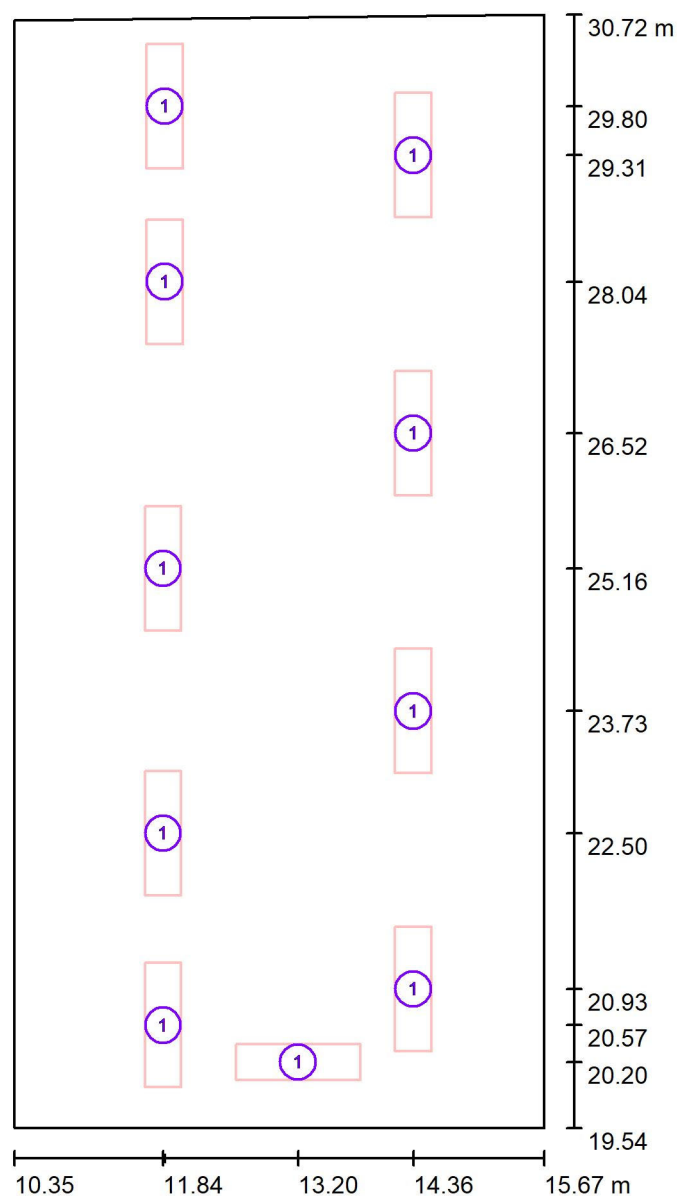
Měřítko 1 : 70

Poloha plochy v místnosti:
Označený bod:
(49.200 m, 11.158 m, 1.200 m)

Rastr: 9 x 3 Body

Min
/Max
>30

Artprojekt Jihlava spol. s r. o.

Minoritské nám. 11
58601 JihlavaZpracovatel Marek Holub
Telefon +420739316313
Fax
e-mail mholub@artprojekt.cz**ucebna 4.10 / Svítidla (situační plán)**

Měřítko 1 : 76

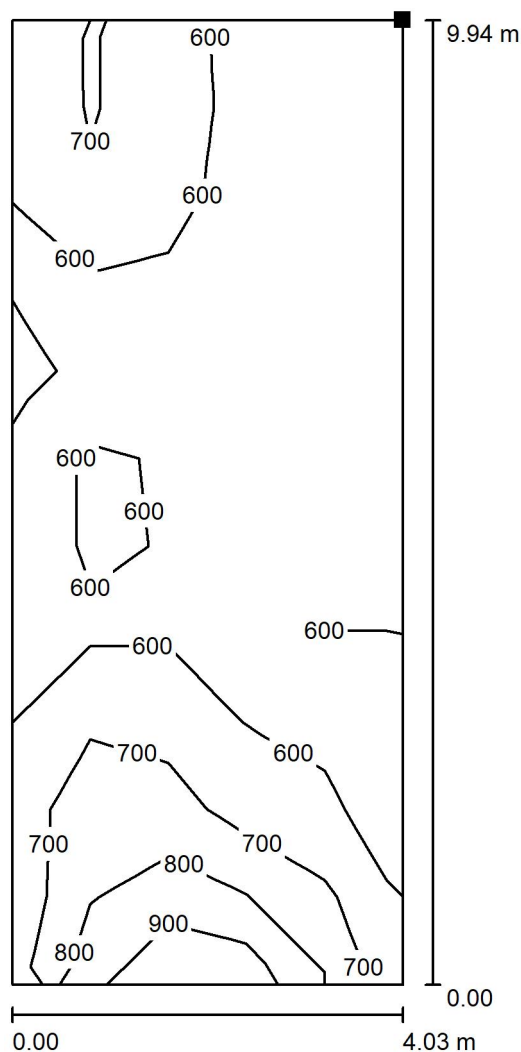
Kusovník svítidel

Č.	ks	Označení
1	10	ZUMTOBEL 42184830 (STD - Standard) VAERO 6600-840 LDE WH

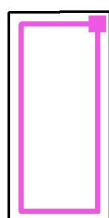
Artprojekt Jihlava spol. s r. o.

Minoritské nám. 11
58601 JihlavaZpracovatel Marek Holub
Telefon +420739316313
Fax
e-mail mholub@artprojekt.cz

ucebna 4.10 / Výpočtová plocha 1 / Isolinie (E, kolmo)



Poloha plochy v místnosti:
Označený bod:
(15.021 m, 30.018 m, 0.850 m)



Hodnoty v Lux, Měřítko 1 : 78

Rastr: 5 x 11 Body

 E_m [lx]
623

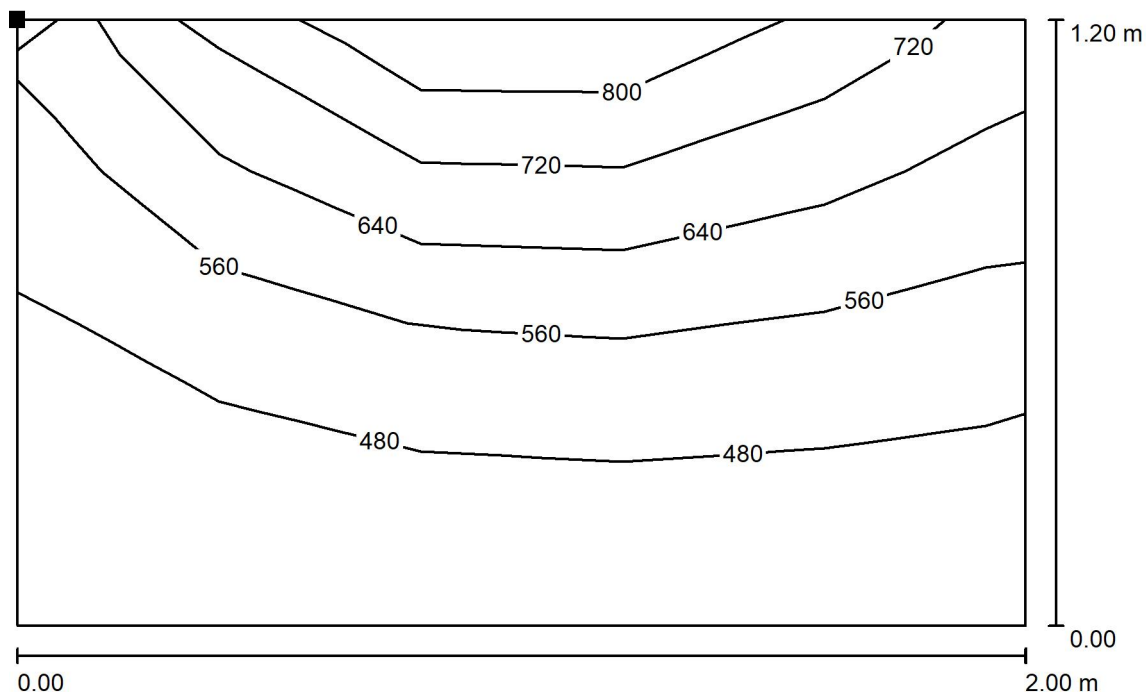
 E_{min} [lx]
466

 E_{max} [lx]
938

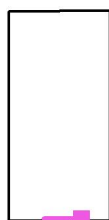
 E_{min} / E_m
0.747

 E_{min} / E_{max}
0.496

Artprojekt Jihlava spol. s r. o.

Minoritské nám. 11
58601 JihlavaZpracovatel Marek Holub
Telefon +420739316313
Fax
e-mail mholub@artprojekt.cz**ucebna 4.10 / Výpočtová plocha 2 / Isolinie (E, kolmo)**

Poloha plochy v místnosti:
Označený bod:
(14.179 m, 19.625 m, 1.800 m)



Hodnoty v Lux, Měřítko 1 : 15

Rastr: 4 x 5 Body

 E_m [lx]
558

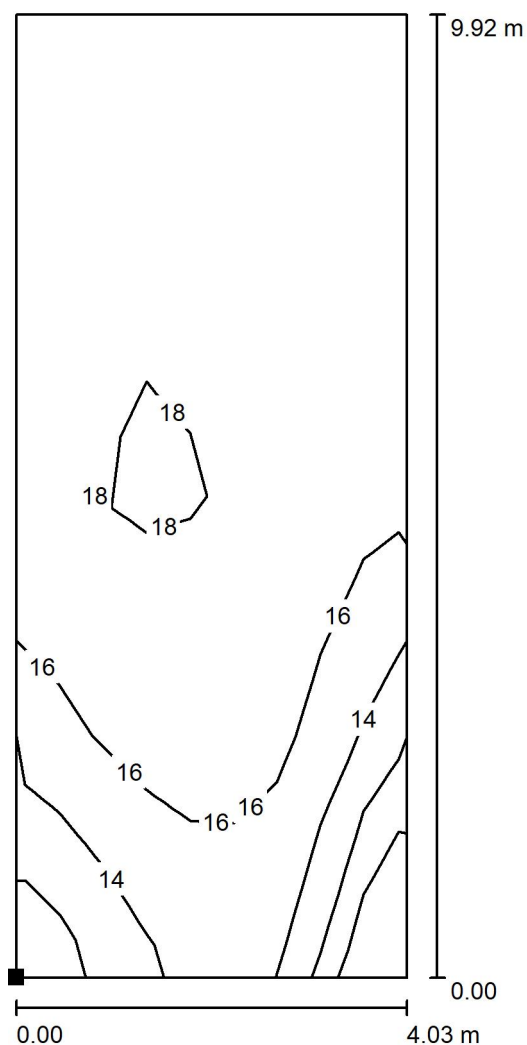
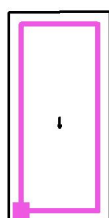
 E_{min} [lx]
408

 E_{max} [lx]
808

 E_{min} / E_m
0.732

 E_{min} / E_{max}
0.505

Artprojekt Jihlava spol. s r. o.

Minoritské nám. 11
58601 JihlavaZpracovatel Marek Holub
Telefon +420739316313
Fax
e-mail mholub@artprojekt.cz**ucebna 4.10 / Výpočtová plocha UGR 1 / Isolinie (UGR)**Poloha plochy v místnosti:
Označený bod:
(10.993 m, 20.100 m, 1.200 m)

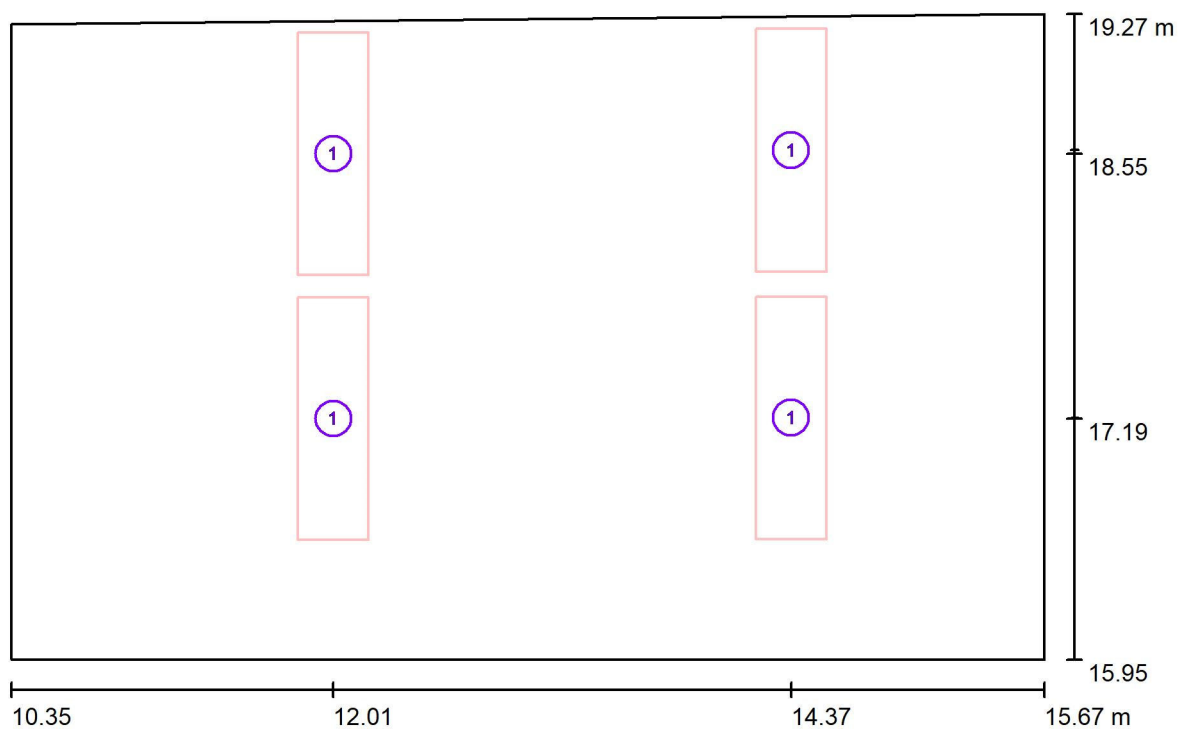
Měřítko 1 : 78

Rastr: 4 x 9 Body

Min
<10Max
18



Artprojekt Jihlava spol. s r. o.

Minoritské nám. 11
58601 JihlavaZpracovatel Marek Holub
Telefon +420739316313
Fax
e-mail mholub@artprojekt.cz**kabinet 4.11 / Svítidla (situační plán)**

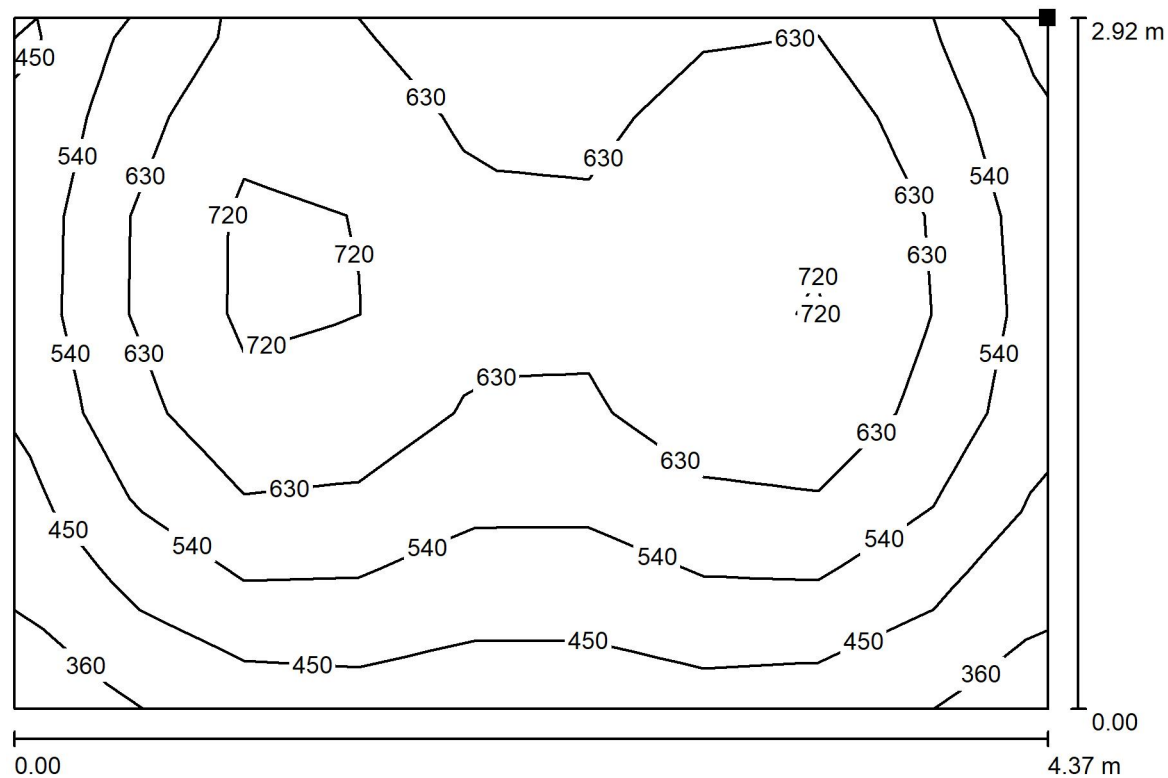
Měřítko 1 : 39

Kusovník svítidel

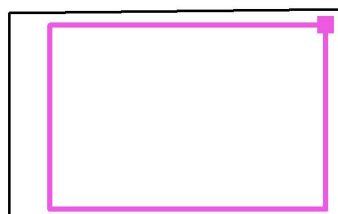
Č.	ks	Označení
1	4	ZUMTOBEL 42184830 (STD - Standard) VAERO 6600-840 LDE WH



Artprojekt Jihlava spol. s r. o.

Minoritské nám. 11
58601 JihlavaZpracovatel Marek Holub
Telefon +420739316313
Fax
e-mail mholub@artprojekt.cz**kabinet 4.11 / Výpočtová plocha 1 / Isolinie (E, kolmo)**

Poloha plochy v místnosti:
Označený bod:
(15.368 m, 19.023 m, 0.850 m)



Hodnoty v Lux, Měřítko 1 : 32

Rastr: 9 x 7 Body

 E_m [lx]
592

 E_{min} [lx]
360

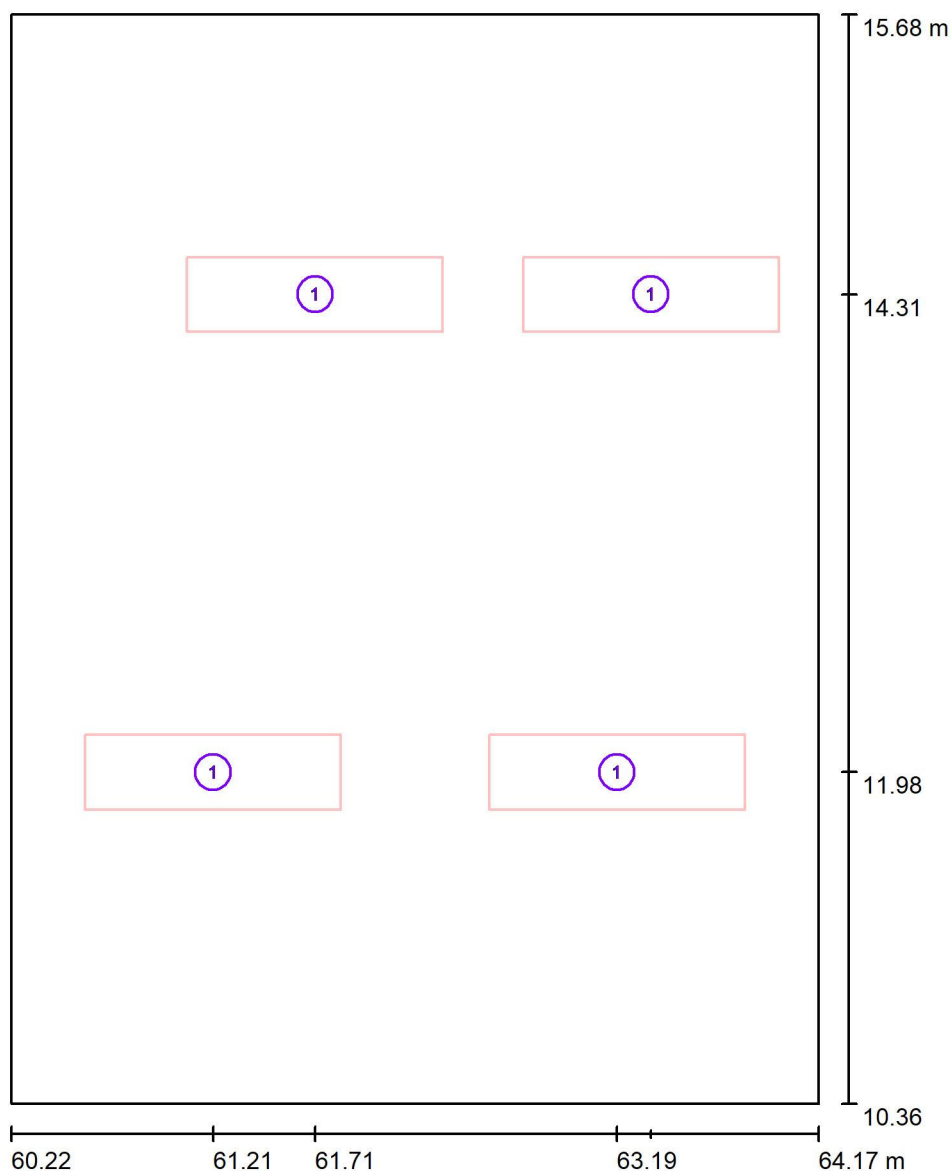
 E_{max} [lx]
790

 E_{min} / E_m
0.607

 E_{min} / E_{max}
0.455



Artprojekt Jihlava spol. s r. o.

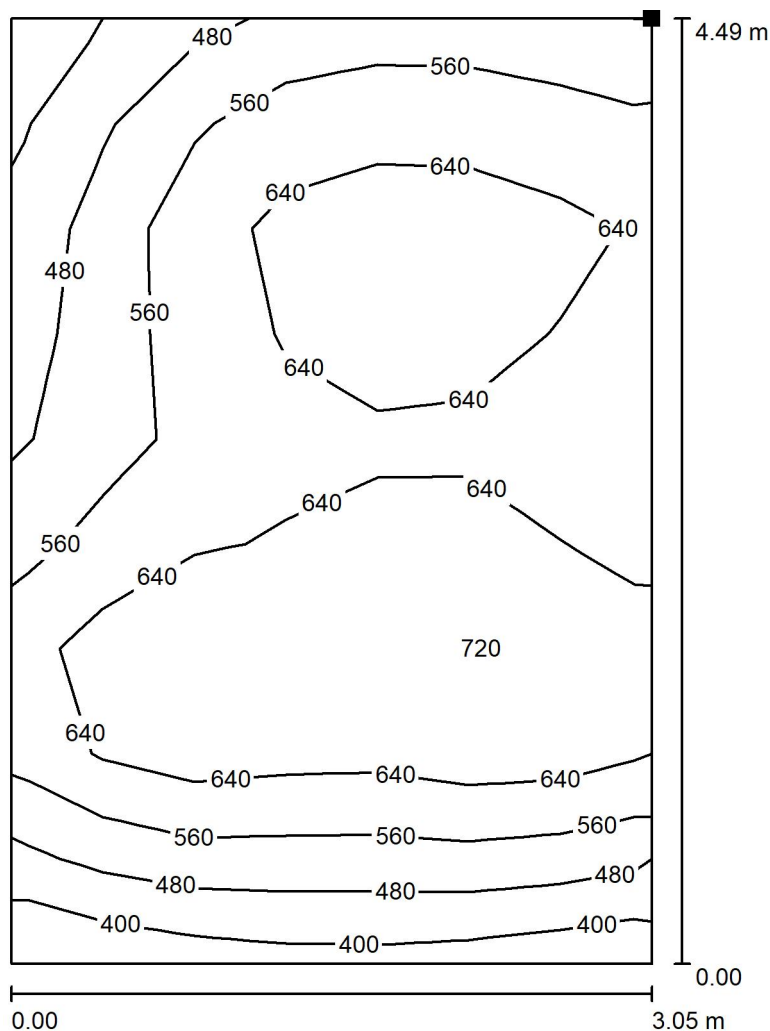
Minoritské nám. 11
58601 JihlavaZpracovatel Marek Holub
Telefon +420739316313
Fax
e-mail mholub@artprojekt.cz**kabinet 4.17 / Svítidla (situační plán)**

Měřítko 1 : 37

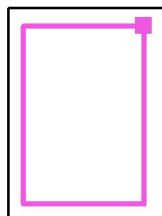
Kusovník svítidel

Č.	ks	Označení
1	4	ZUMTOBEL 42184830 (STD - Standard) VAERO 6600-840 LDE WH

Artprojekt Jihlava spol. s r. o.

Minoritské nám. 11
58601 JihlavaZpracovatel Marek Holub
Telefon +420739316313
Fax
e-mail mholub@artprojekt.cz**kabinet 4.17 / Výpočtová plocha 1 / Isolinie (E, kolmo)**

Poloha plochy v místnosti:
Označený bod:
(63.648 m, 15.234 m, 0.850 m)



Hodnoty v Lux, Měřítko 1 : 36

Rastr: 7 x 9 Body

 E_m [lx]
599

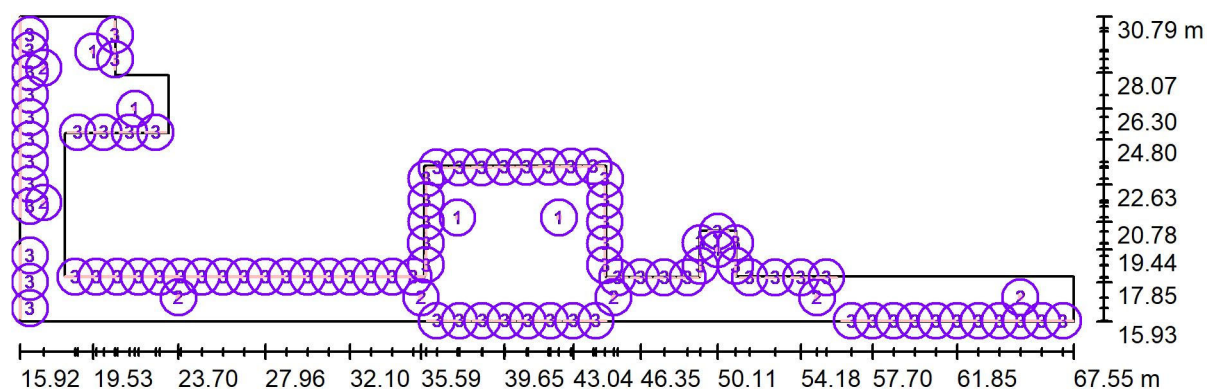
 E_{min} [lx]
389

 E_{max} [lx]
767

 E_{min} / E_m
0.650

 E_{min} / E_{max}
0.507

Artprojekt Jihlava spol. s r. o.

Minoritské nám. 11
58601 JihlavaZpracovatel Marek Holub
Telefon +420739316313
Fax
e-mail mholub@artprojekt.cz**chodba 4.02 4.03 4.01 / Svítidla (situační plán)**

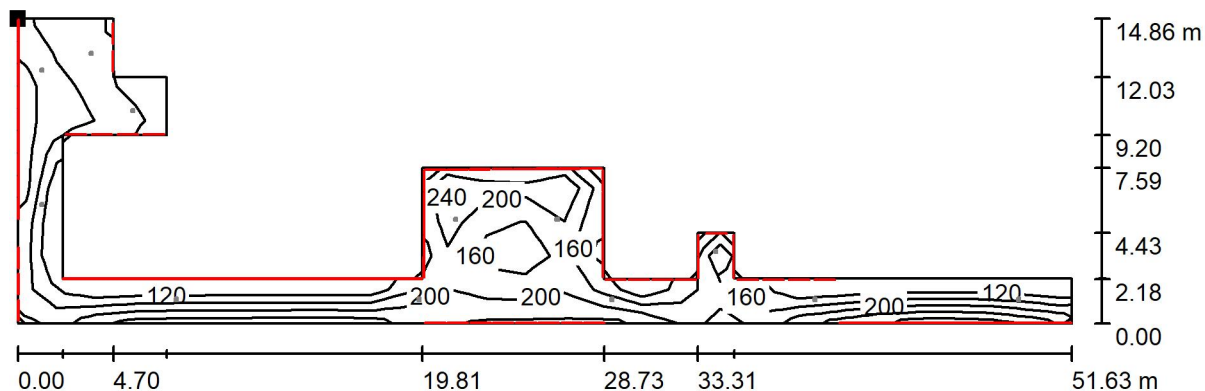
Měřítko 1 : 370

Kusovník svítidel

Č.	ks	Označení
1	5	ES-System LUM590612 LUMI-S 400 XWB
2	7	ES-System, by Glamox AS PIM327711 LUMI-S 180 CR
3	85	LEDVANCE GmbH 4058075296367 LS VAL-1000/840/5

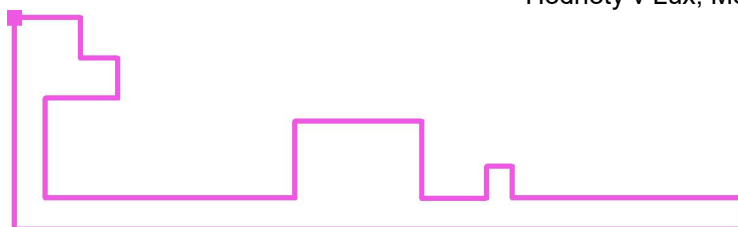


Artprojekt Jihlava spol. s r. o.

Minoritské nám. 11
58601 JihlavaZpracovatel Marek Holub
Telefon +420739316313
Fax
e-mail mholub@artprojekt.cz**chodba 4.02 4.03 4.01 / hlavní osvetleni / Uživatelská úroveň / Isolinie (E)**

Poloha plochy v místnosti:
Označený bod:
(15.921 m, 30.794 m, 0.000 m)

Hodnoty v Lux, Měřítko 1 : 370

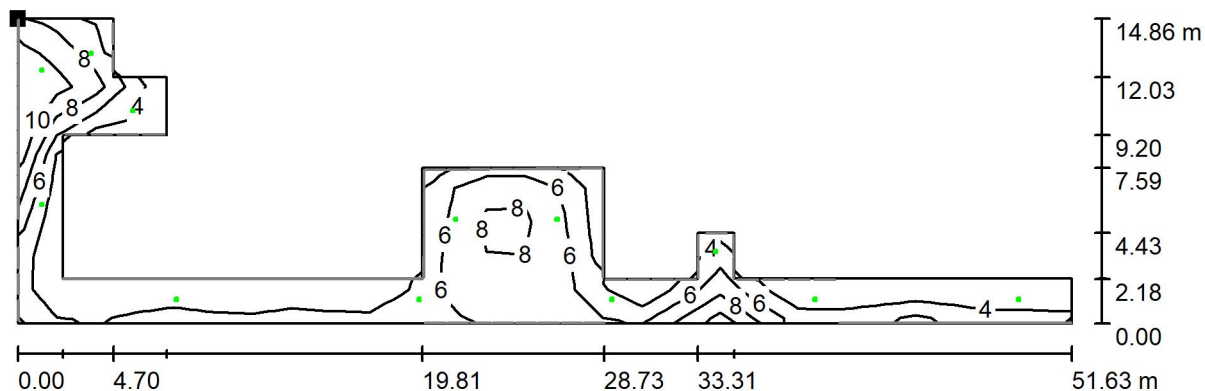


Rastr: 27 x 9 Body

 E_m [lx]
185 E_{min} [lx]
98 E_{max} [lx]
274 E_{min} / E_m
0.530 E_{min} / E_{max}
0.356

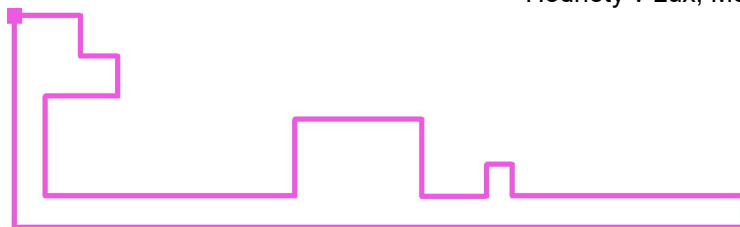


Artprojekt Jihlava spol. s r. o.

Minoritské nám. 11
58601 JihlavaZpracovatel Marek Holub
Telefon +420739316313
Fax
e-mail mholub@artprojekt.cz**chodba 4.02 4.03 4.01 / nouzove osvetleni / Uživatelská úroveň / Isolinie (E)**

Poloha plochy v místnosti:
Označený bod:
(15.921 m, 30.794 m, 0.000 m)

Hodnoty v Lux, Měřítko 1 : 370



Rastr: 27 x 9 Body

 E_m [lx]
6.00

 E_{min} [lx]
2.71

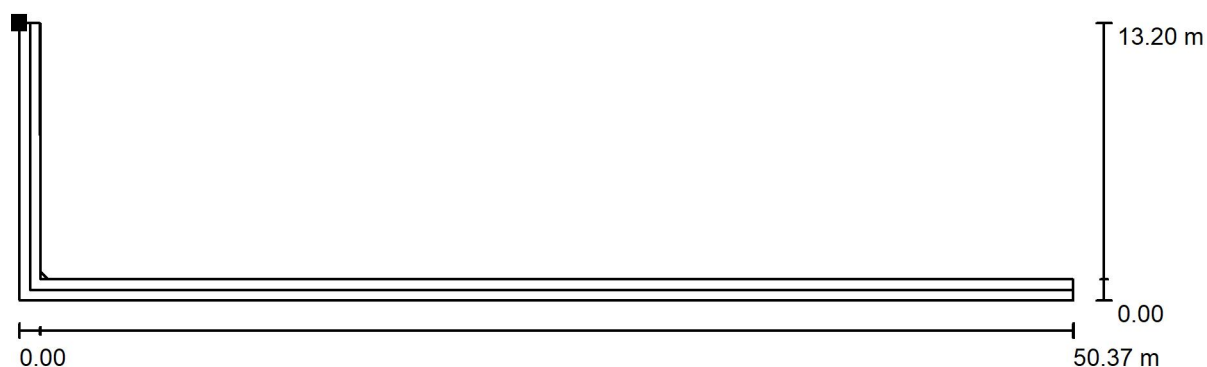
 E_{max} [lx]
11

 E_{min} / E_m
0.452

 E_{min} / E_{max}
0.243

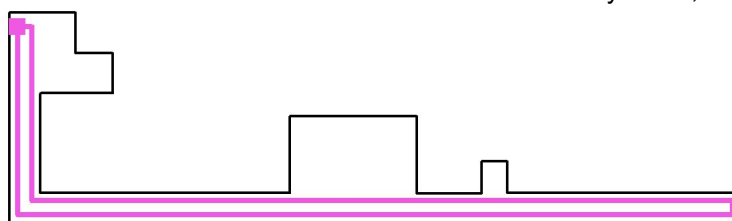


Artprojekt Jihlava spol. s r. o.

Minoritské nám. 11
58601 JihlavaZpracovatel Marek Holub
Telefon +420739316313
Fax
e-mail mholub@artprojekt.cz**chodba 4.02 4.03 4.01 / nouzove osvetleni / Úniková cesta 1 / Isolinie (E)**

Poloha plochy v místnosti:
Označený bod:
(16.521 m, 29.791 m, 0.000 m)

Hodnoty v Lux, Měřítko 1 : 361



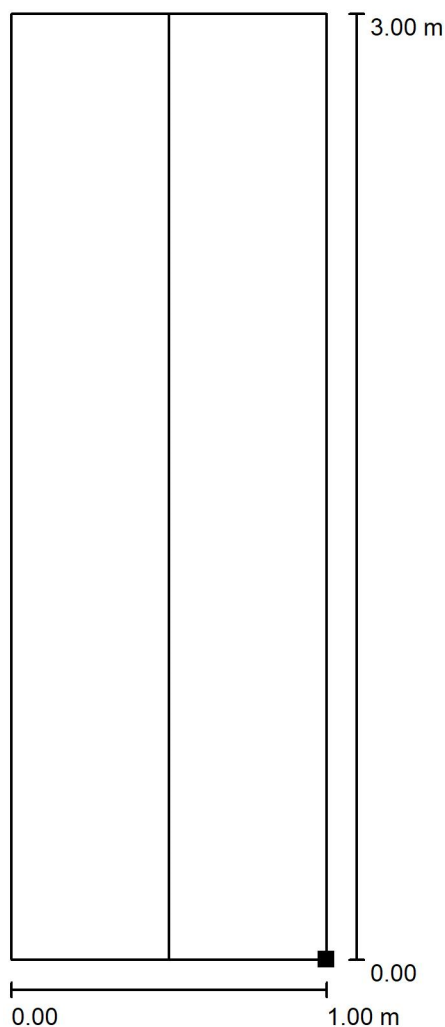
Rastr: 27 x 7 Body

E_m [lx]	E_{min} [lx]	E_{max} [lx]	E_{min} / E_m	E_{min} / E_{max}
5.31	2.43	13	0.459	0.187

Osa: E_{min} : 3.30 lx, E_{min} / E_{max} : 0.26 (1 : 3.90).

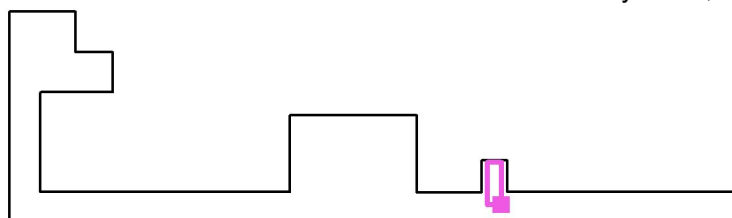


Artprojekt Jihlava spol. s r. o.

Minoritské nám. 11
58601 JihlavaZpracovatel Marek Holub
Telefon +420739316313
Fax
e-mail mholub@artprojekt.cz**chodba 4.02 4.03 4.01 / nouzove osvetleni / Úniková cesta 2 / Isolinie (E)**

Poloha plochy v místnosti:
Označený bod:
(50.631 m, 17.208 m, 0.000 m)

Hodnoty v Lux, Měřítko 1 : 24



Rastr: 64 x 32 Body

 E_m [lx]
6.45 E_{min} [lx]
4.89 E_{max} [lx]
11 E_{min} / E_m
0.758 E_{min} / E_{max}
0.432Osa: E_{min} : 4.89 lx, E_{min} / E_{max} : 0.45 (1 : 2.23).



Artprojekt Jihlava spol. s r. o.

Minoritské nám. 11
58601 JihlavaZpracovatel Marek Holub
Telefon +420739316313
Fax
e-mail mholub@artprojekt.cz**wc 4.07 / Svítidla (situační plán)**

Měřítko 1 : 18

Kusovník svítidel

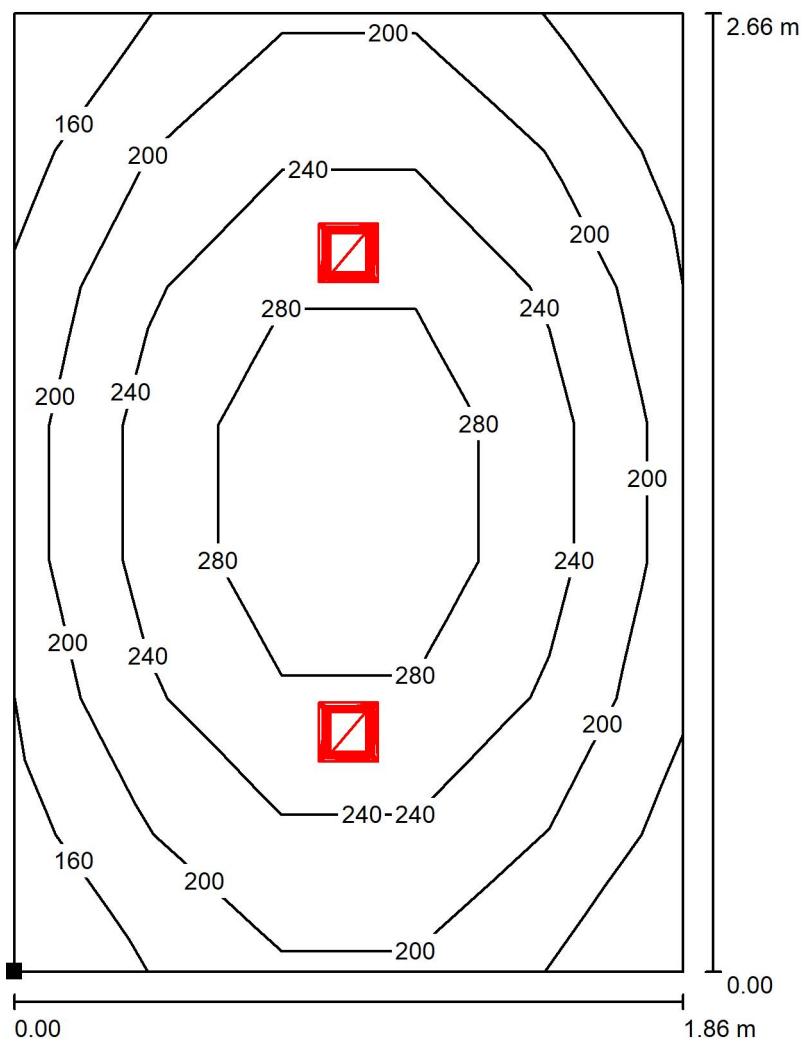
Č.	ks	Označení
1	2	Glamox D70-RQ150 G2 1100 840 WM



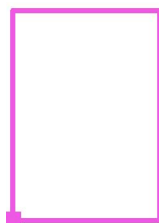
Artprojekt Jihlava spol. s r. o.

Minoritské nám. 11
58601 JihlavaZpracovatel Marek Holub
Telefon +420739316313
Fax
e-mail mholub@artprojekt.cz

wc 4.07 / Uživatelská úroveň / Isolinie (E)



Poloha plochy v místnosti:
Označený bod:
(11.910 m, 30.969 m, 0.850 m)



Hodnoty v Lux, Měřítko 1 : 21

Rastr: 7 x 5 Body

 E_m [lx]
233

 E_{min} [lx]
158

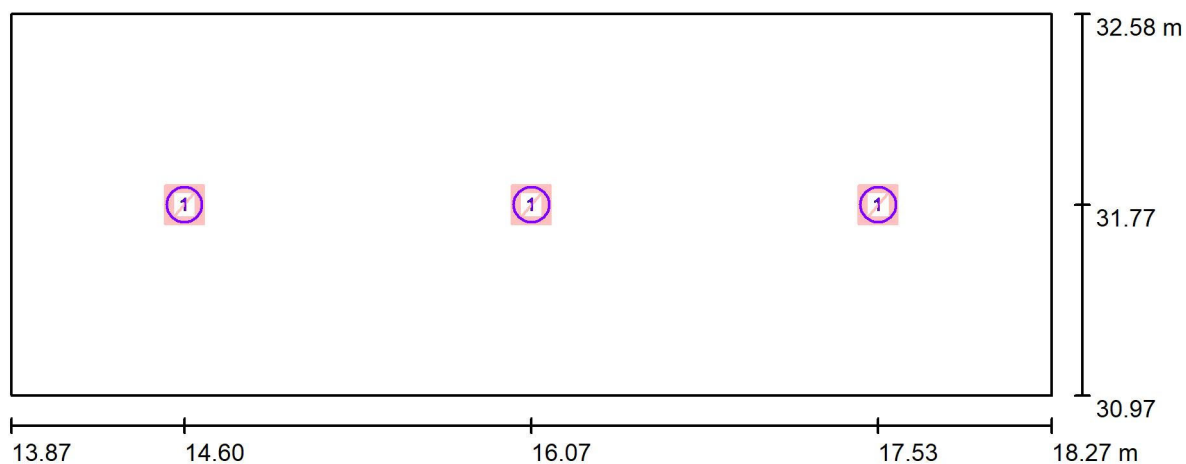
 E_{max} [lx]
326

 E_{min} / E_m
0.679

 E_{min} / E_{max}
0.486



Artprojekt Jihlava spol. s r. o.

Minoritské nám. 11
58601 JihlavaZpracovatel Marek Holub
Telefon +420739316313
Fax
e-mail mholub@artprojekt.cz**wc 4.04 / Svítidla (situační plán)**

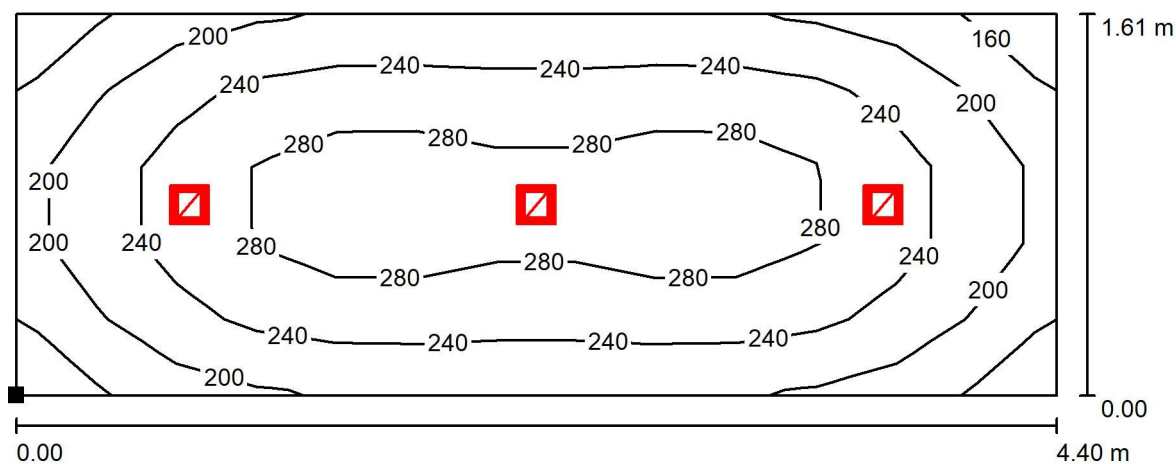
Měřítko 1 : 32

Kusovník svítidel

Č.	ks	Označení
1	3	Glamox D70-RQ150 G2 1100 840 WM



Artprojekt Jihlava spol. s r. o.

Minoritské nám. 11
58601 JihlavaZpracovatel Marek Holub
Telefon +420739316313
Fax
e-mail mholub@artprojekt.cz**wc 4.04 / Uživatelská úroveň / Isolinie (E)**

Hodnoty v Lux, Měřítko 1 : 32

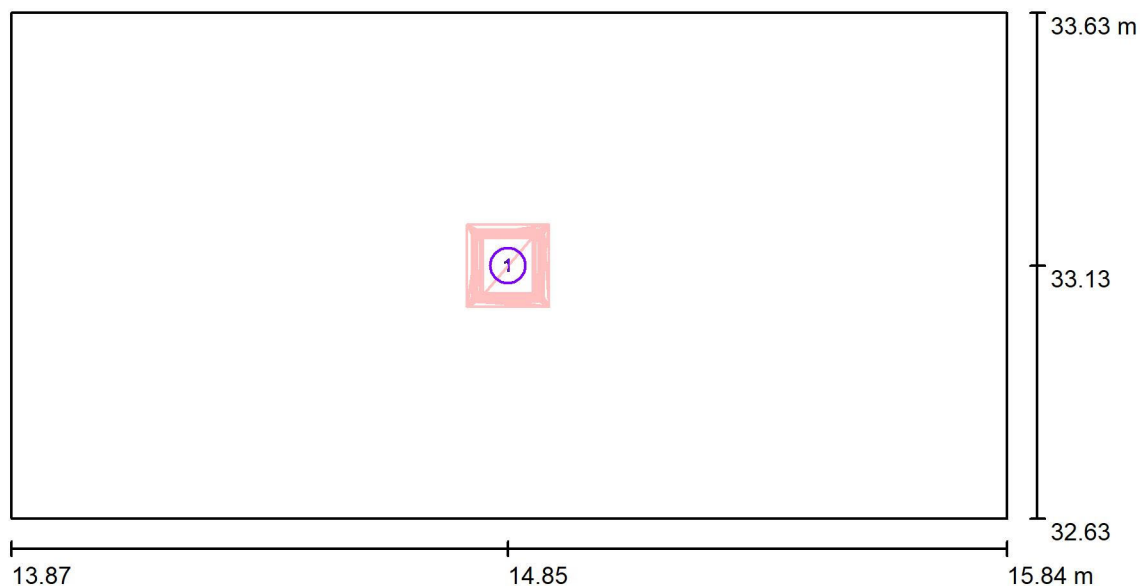
Poloha plochy v místnosti:
Označený bod:
(13.866 m, 30.969 m, 0.850 m)

Rastr: 13 x 5 Body

 E_m [lx]
245 E_{min} [lx]
158 E_{max} [lx]
310 E_{min} / E_m
0.647 E_{min} / E_{max}
0.511



Artprojekt Jihlava spol. s r. o.

Minoritské nám. 11
58601 JihlavaZpracovatel Marek Holub
Telefon +420739316313
Fax
e-mail mholub@artprojekt.cz**wc 4.05 / Svítidla (situační plán)**

Měřítko 1 : 15

Kusovník svítidel

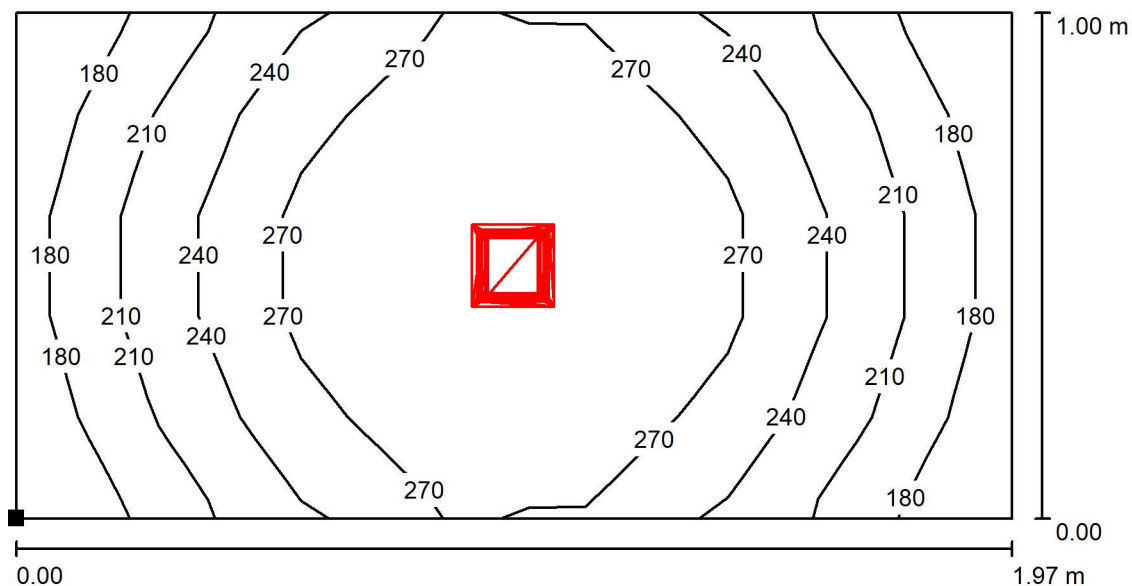
Č.	ks	Označení
1	1	Glamox D70-RQ150 G2 1400 840 WM



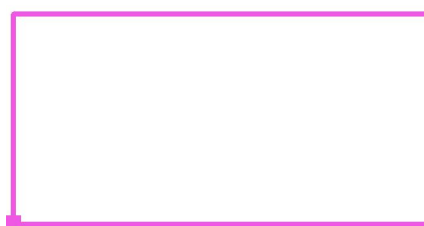
Artprojekt Jihlava spol. s r. o.

Minoritské nám. 11
58601 JihlavaZpracovatel Marek Holub
Telefon +420739316313
Fax
e-mail mholub@artprojekt.cz

wc 4.05 / Uživatelská úroveň / Isolinie (E)



Hodnoty v Lux, Měřítko 1 : 15

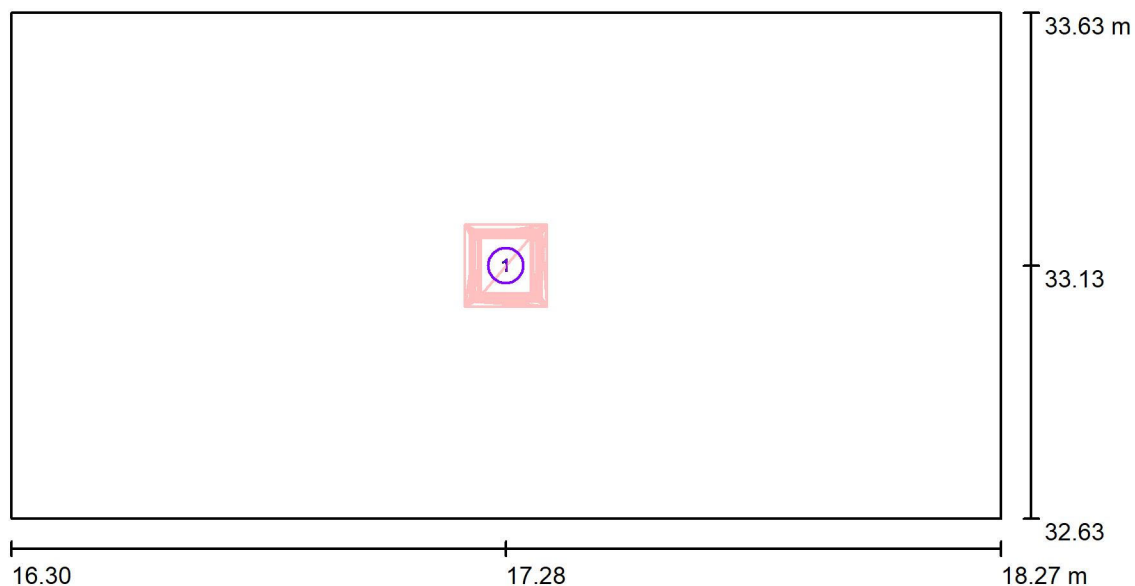
Poloha plochy v místnosti:
Označený bod:
(13.866 m, 32.628 m, 0.850 m)

Rastr: 7 x 5 Body

 E_m [lx]
246 E_{min} [lx]
174 E_{max} [lx]
301 E_{min} / E_m
0.707 E_{min} / E_{max}
0.578



Artprojekt Jihlava spol. s r. o.

Minoritské nám. 11
58601 JihlavaZpracovatel Marek Holub
Telefon +420739316313
Fax
e-mail mholub@artprojekt.cz**wc 4.06 / Svítidla (situační plán)**

Měřítko 1 : 15

Kusovník svítidel

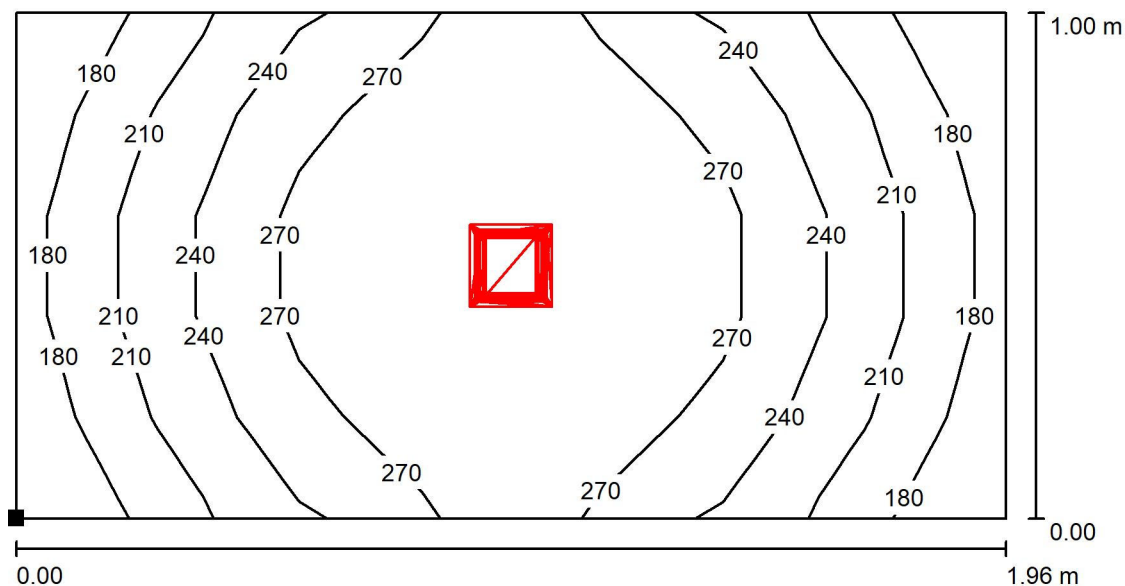
Č.	ks	Označení
1	1	Glamox D70-RQ150 G2 1400 840 WM



Artprojekt Jihlava spol. s r. o.

Minoritské nám. 11
58601 JihlavaZpracovatel Marek Holub
Telefon +420739316313
Fax
e-mail mholub@artprojekt.cz

wc 4.06 / Uživatelská úroveň / Isolinie (E)



Poloha plochy v místnosti:
Označený bod:
(16.302 m, 32.628 m, 0.850 m)

Hodnoty v Lux, Měřítko 1 : 15



Rastr: 7 x 5 Body

 E_m [lx]
247

 E_{min} [lx]
176

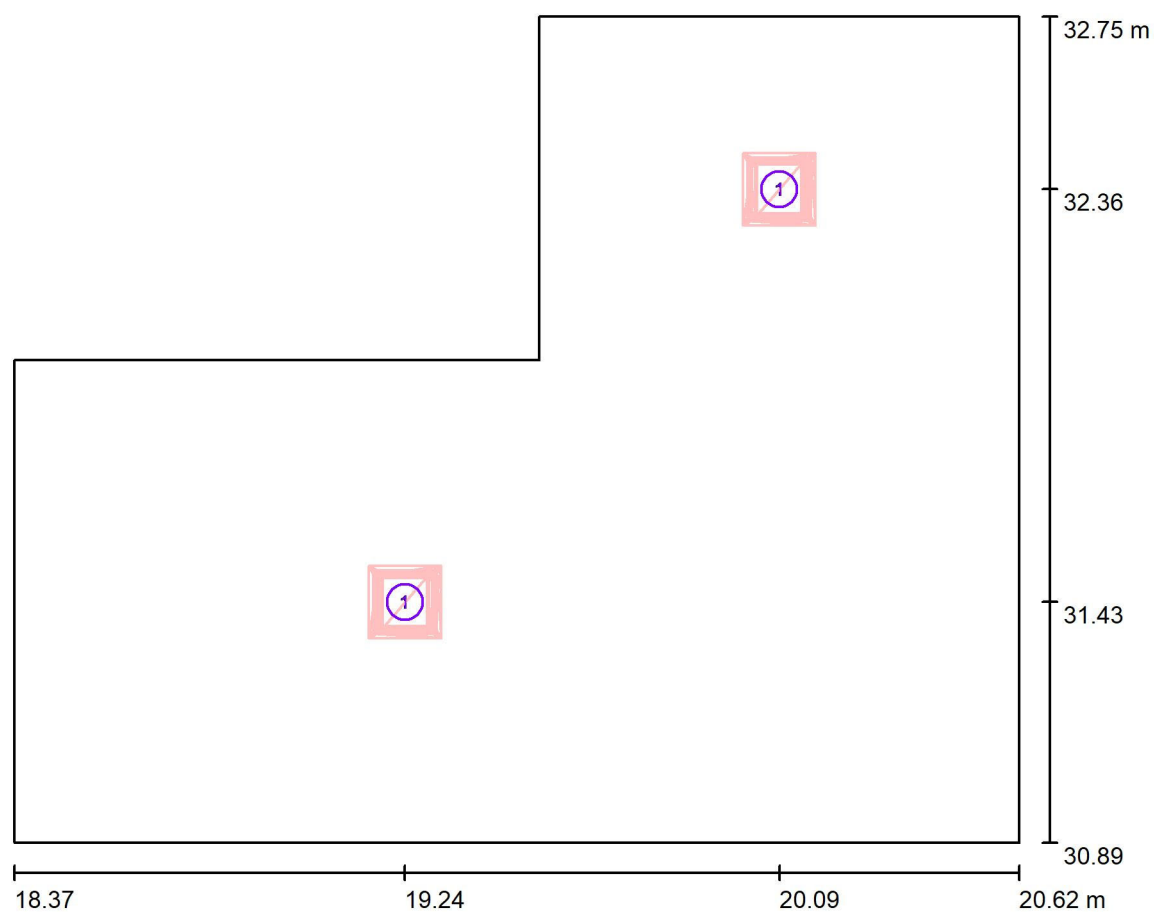
 E_{max} [lx]
301

 E_{min} / E_m
0.712

 E_{min} / E_{max}
0.583



Artprojekt Jihlava spol. s r. o.

Minoritské nám. 11
58601 JihlavaZpracovatel Marek Holub
Telefon +420739316313
Fax
e-mail mholub@artprojekt.cz**wc 4.07 / Svítidla (situační plán)**

Měřítko 1 : 17

Kusovník svítidel

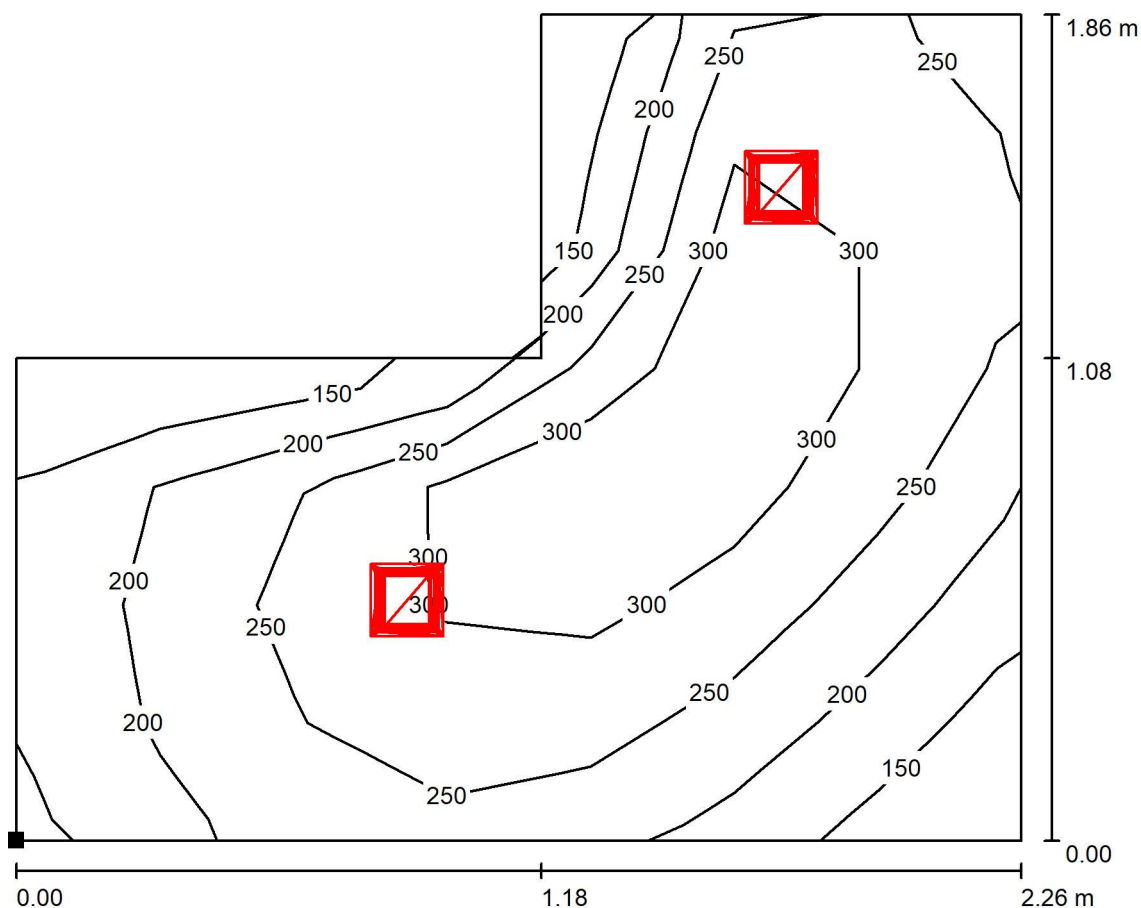
Č.	ks	Označení
1	2	Glamox D70-RQ150 G2 1100 840 WM



Artprojekt Jihlava spol. s r. o.

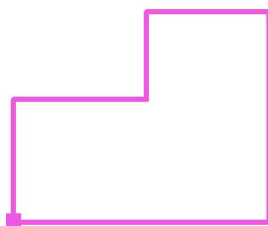
Minoritské nám. 11
58601 JihlavaZpracovatel Marek Holub
Telefon +420739316313
Fax
e-mail mholub@artprojekt.cz

wc 4.07 / Uživatelská úroveň / Isolinie (E)



Hodnoty v Lux, Měřítko 1 : 17

Poloha plochy v místnosti:
Označený bod:
(18.366 m, 30.894 m, 0.850 m)



Rastr: 7 x 7 Body

 E_m [lx]
260

 E_{min} [lx]
132

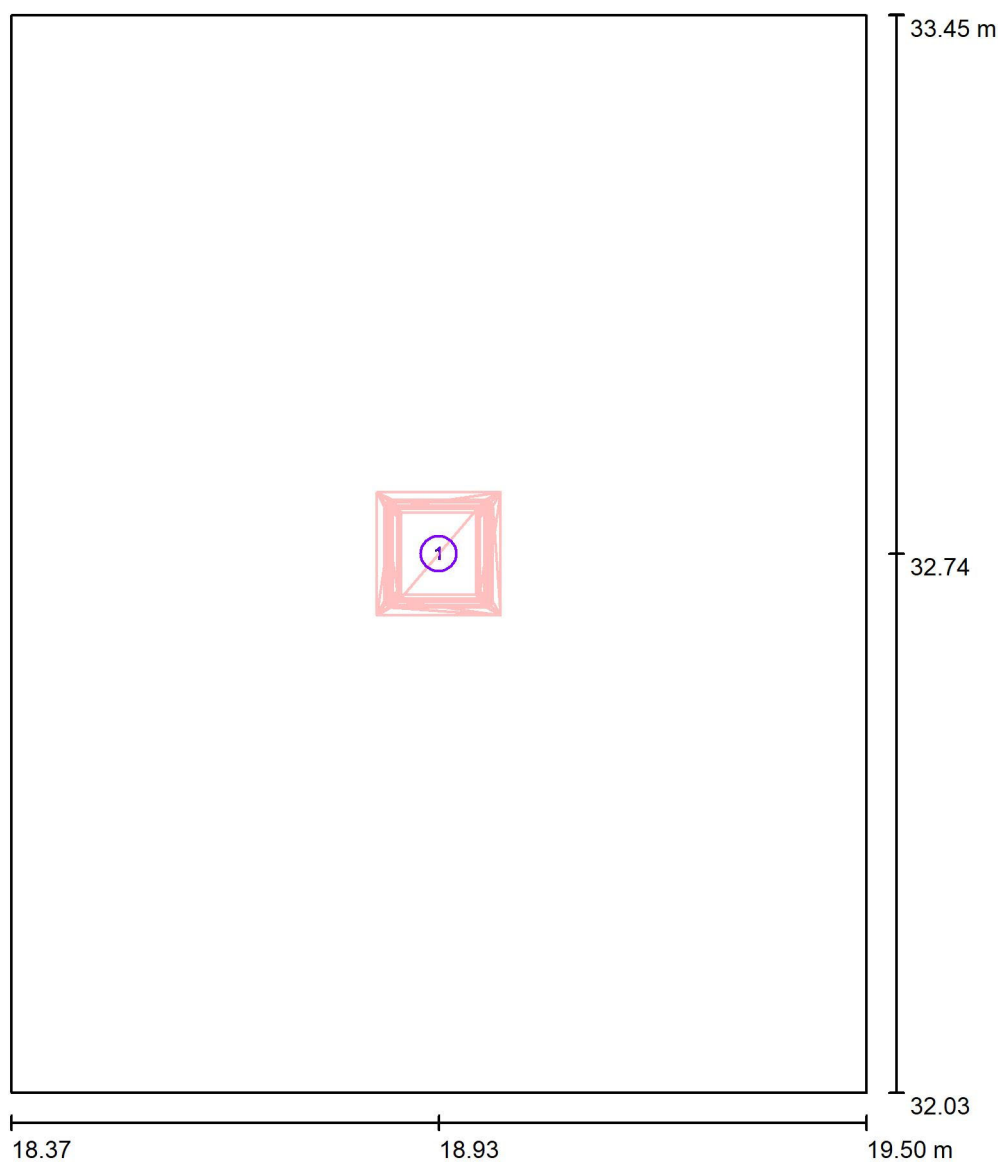
 E_{max} [lx]
364

 E_{min} / E_m
0.508

 E_{min} / E_{max}
0.362

Zpracovatel Marek Holub
Telefon +420739316313
Fax
e-mail mholub@artprojekt.cz

wc 4.09 / Svítidla (situační plán)

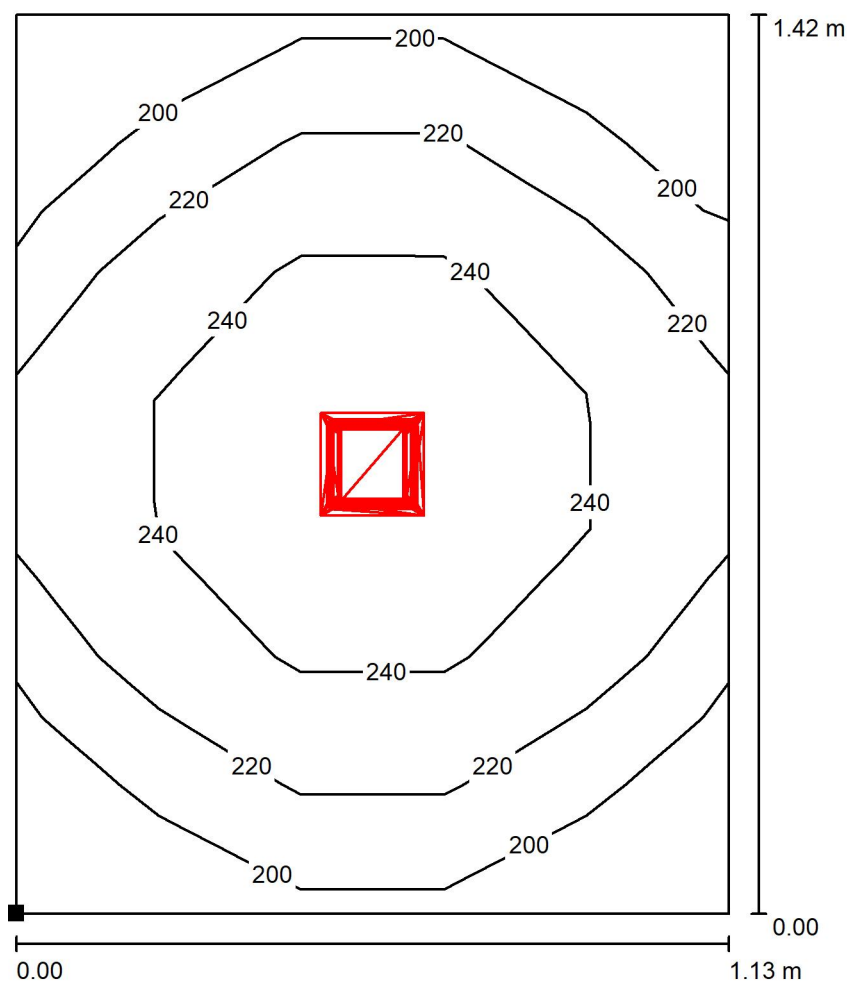


Kusovník svítidel

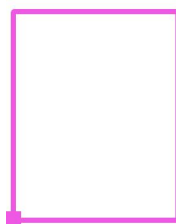
Č.	ks	Označení
1	1	Glamox D70-RQ150 G2 1100 840 WM



Artprojekt Jihlava spol. s r. o.

Minoritské nám. 11
58601 JihlavaZpracovatel Marek Holub
Telefon +420739316313
Fax
e-mail mholub@artprojekt.cz**wc 4.09 / Uživatelská úroveň / Isolinie (E)**

Poloha plochy v místnosti:
Označený bod:
(18.366 m, 32.028 m, 0.850 m)



Hodnoty v Lux, Měřítko 1 : 12

Rastr: 5 x 7 Body

 E_m [lx]
224

 E_{min} [lx]
182

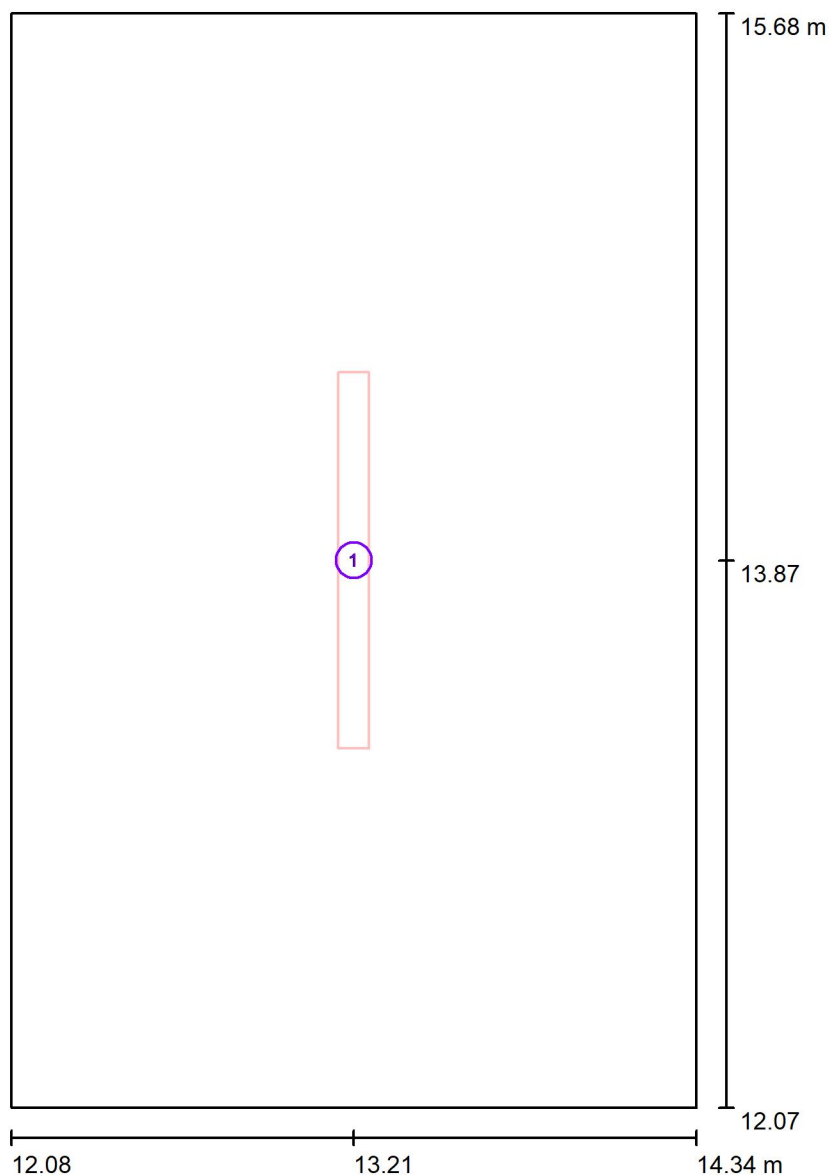
 E_{max} [lx]
250

 E_{min} / E_m
0.813

 E_{min} / E_{max}
0.728



Artprojekt Jihlava spol. s r. o.

Minoritské nám. 11
58601 JihlavaZpracovatel Marek Holub
Telefon +420739316313
Fax
e-mail mholub@artprojekt.cz**sklad 4.12 / Svítidla (situační plán)**

Měřítko 1 : 25

Kusovník svítidel

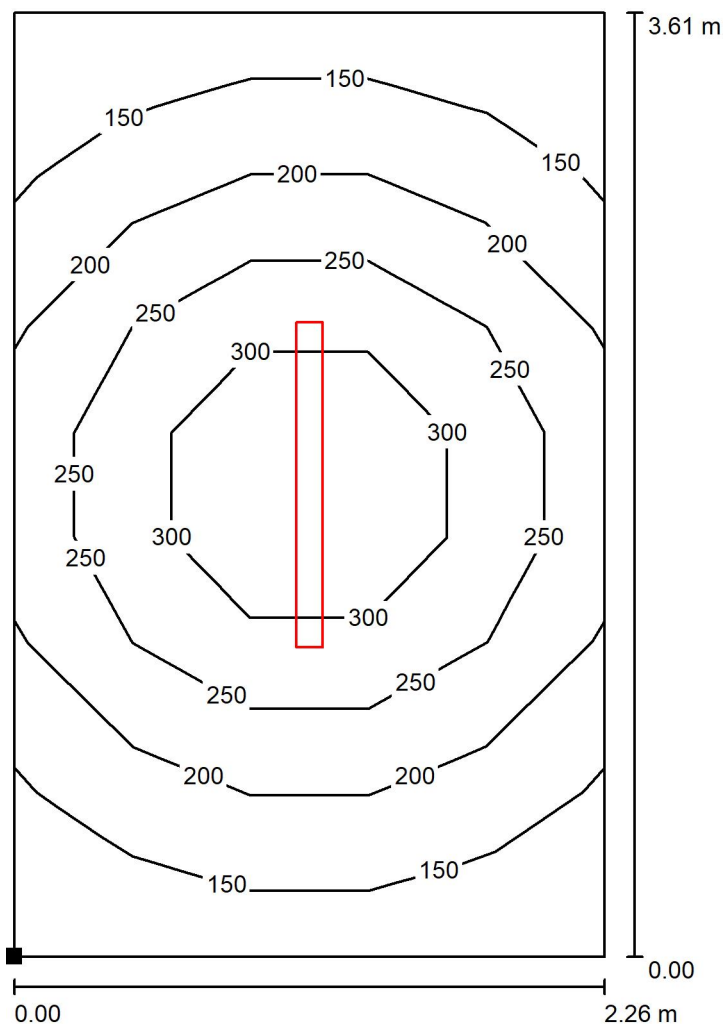
Č.	ks	Označení
1	1	LUG LIGHT FACTORY 090380.5L02.011 ATLANTYK 2.0 BASIC LED ED 4700lm/840 PC opal IP65



 
Artprojekt Jihlava spol. s r. o.

Minoritské nám. 11
58601 JihlavaZpracovatel Marek Holub
Telefon +420739316313
Fax
e-mail mholub@artprojekt.cz

sklad 4.12 / Uživatelská úroveň / Isolinie (E)



Poloha plochy v místnosti:
Označený bod:
(12.082 m, 12.065 m, 0.850 m)



Hodnoty v Lux, Měřítko 1 : 29

Rastr: 5 x 9 Body

 E_m [lx]
219

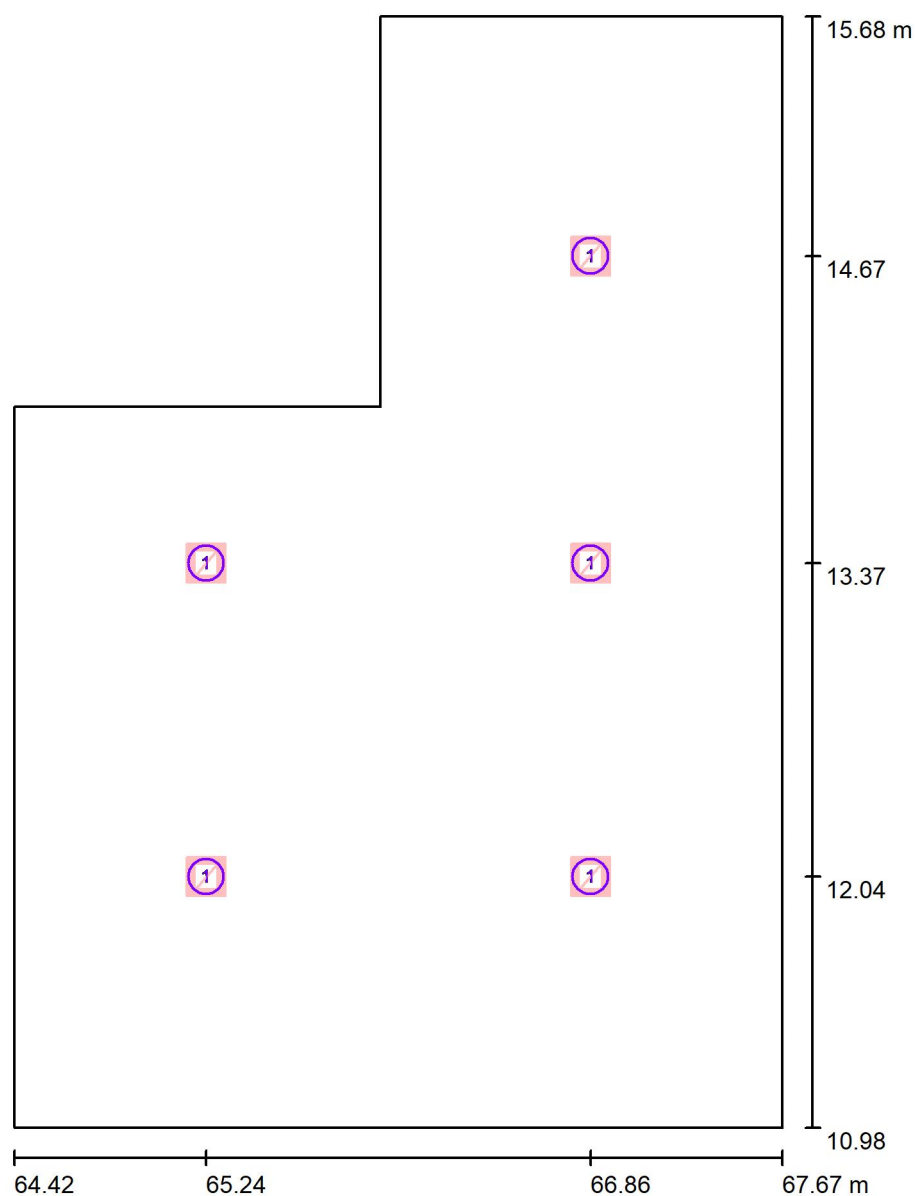
 E_{min} [lx]
120

 E_{max} [lx]
361

 E_{min} / E_m
0.549

 E_{min} / E_{max}
0.333

Artprojekt Jihlava spol. s r. o.

Minoritské nám. 11
58601 JihlavaZpracovatel Marek Holub
Telefon +420739316313
Fax
e-mail mholub@artprojekt.cz**wc 4.18 / Svítidla (situační plán)**

Měřítko 1 : 32

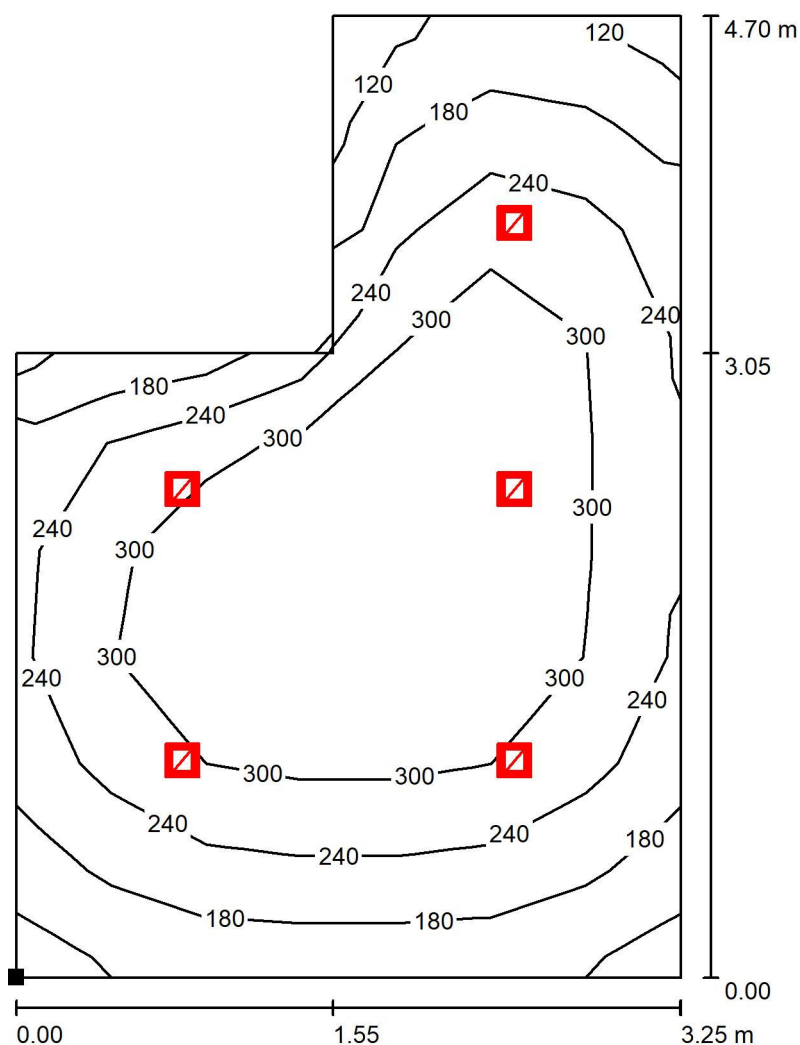
Kusovník svítidel

Č.	ks	Označení
1	5	Glamox D70-RQ150 G2 1100 840 WM

Artprojekt Jihlava spol. s r. o.

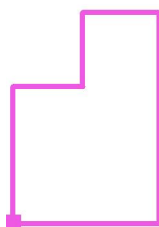
Minoritské nám. 11
58601 JihlavaZpracovatel Marek Holub
Telefon +420739316313
Fax
e-mail mholub@artprojekt.cz

wc 4.18 / Uživatelská úroveň / Isolinie (E)



Hodnoty v Lux, Měřítko 1 : 37

Poloha plochy v místnosti:
Označený bod:
(64.424 m, 10.980 m, 0.850 m)



Rastr: 7 x 9 Body

 E_m [lx]
260

 E_{min} [lx]
114

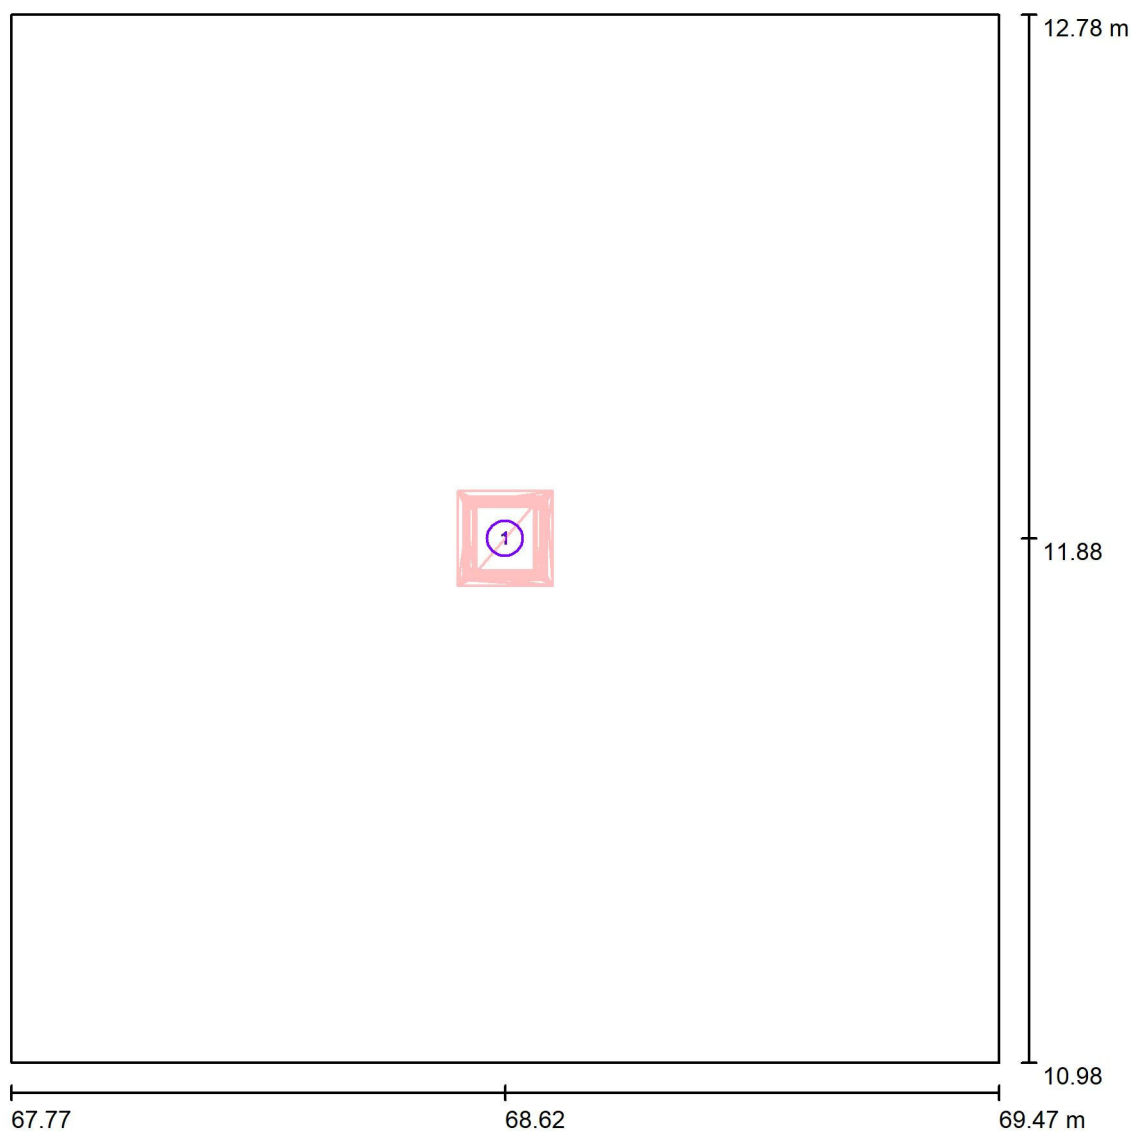
 E_{max} [lx]
369

 E_{min} / E_m
0.439

 E_{min} / E_{max}
0.309



Artprojekt Jihlava spol. s r. o.

Minoritské nám. 11
58601 JihlavaZpracovatel Marek Holub
Telefon +420739316313
Fax
e-mail mholub@artprojekt.cz**wc 4.19 / Svítidla (situační plán)**

Měřítko 1 : 13

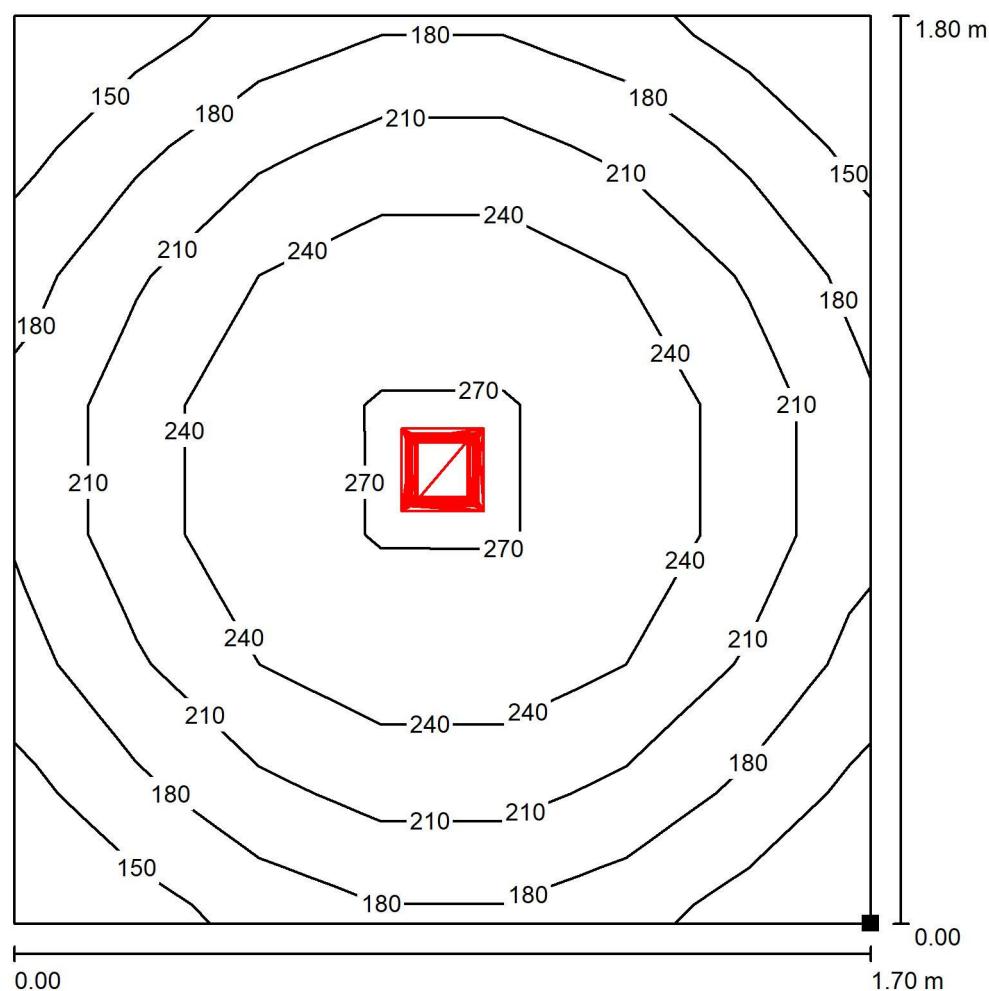
Kusovník svítidel

Č.	ks	Označení
1	1	Glamox D70-RQ150 G2 1400 840 WM

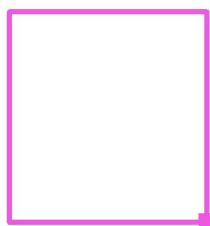
Artprojekt Jihlava spol. s r. o.

Minoritské nám. 11
58601 JihlavaZpracovatel Marek Holub
Telefon +420739316313
Fax
e-mail mholub@artprojekt.cz

wc 4.19 / Uživatelská úroveň / Isolinie (E)



Poloha plochy v místnosti:
Označený bod:
(69.472 m, 10.980 m, 0.850 m)



Hodnoty v Lux, Měřítko 1 : 15

Rastr: 7 x 7 Body

 E_m [lx]
214

 E_{min} [lx]
141

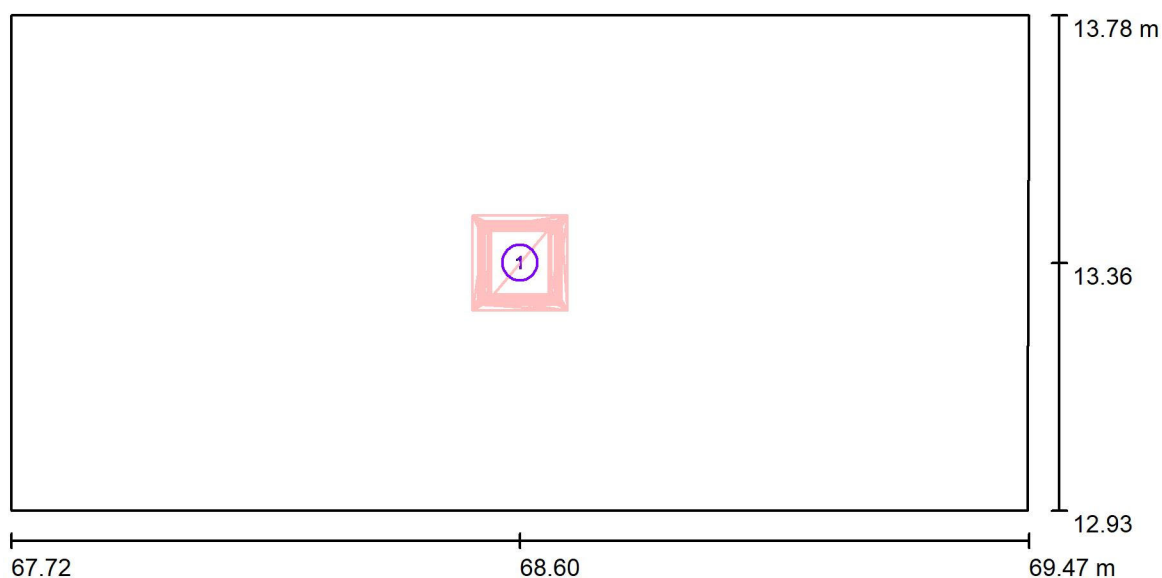
 E_{max} [lx]
275

 E_{min} / E_m
0.658

 E_{min} / E_{max}
0.513



Artprojekt Jihlava spol. s r. o.

Minoritské nám. 11
58601 JihlavaZpracovatel Marek Holub
Telefon +420739316313
Fax
e-mail mholub@artprojekt.cz**wc 4.20 / Svítidla (situační plán)**

Měřítko 1 : 13

Kusovník svítidel

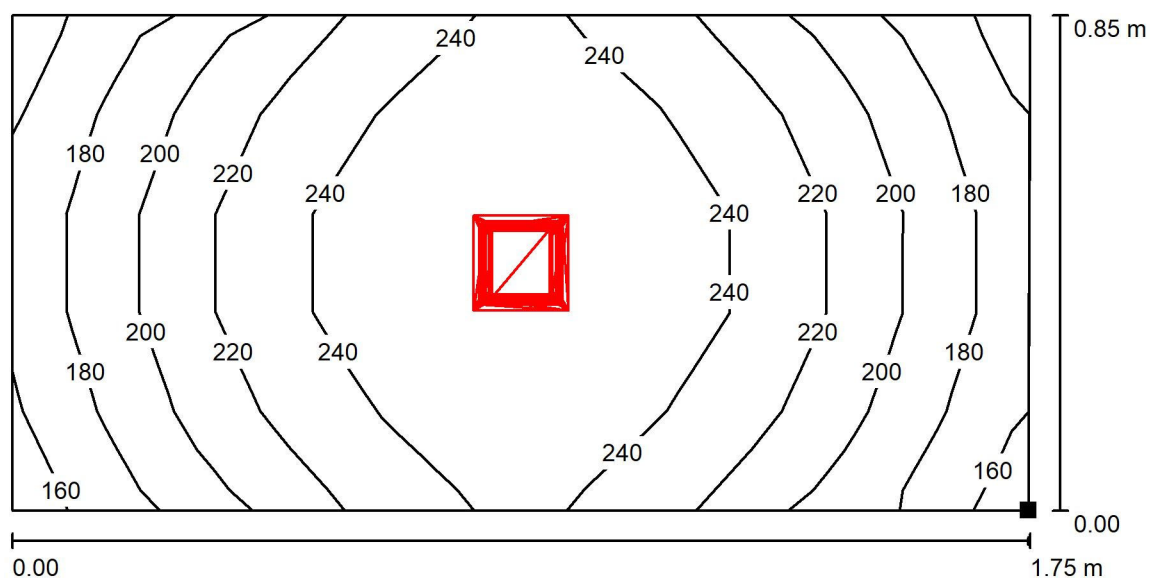
Č.	ks	Označení
1	1	Glamox D70-RQ150 G2 1100 840 WM



Artprojekt Jihlava spol. s r. o.

Minoritské nám. 11
58601 JihlavaZpracovatel Marek Holub
Telefon +420739316313
Fax
e-mail mholub@artprojekt.cz

wc 4.20 / Uživatelská úroveň / Isolinie (E)



Poloha plochy v místnosti:
Označený bod:
(69.472 m, 12.930 m, 0.850 m)

Hodnoty v Lux, Měřítko 1 : 13



Rastr: 11 x 5 Body

 E_m [lx]
217

 E_{min} [lx]
158

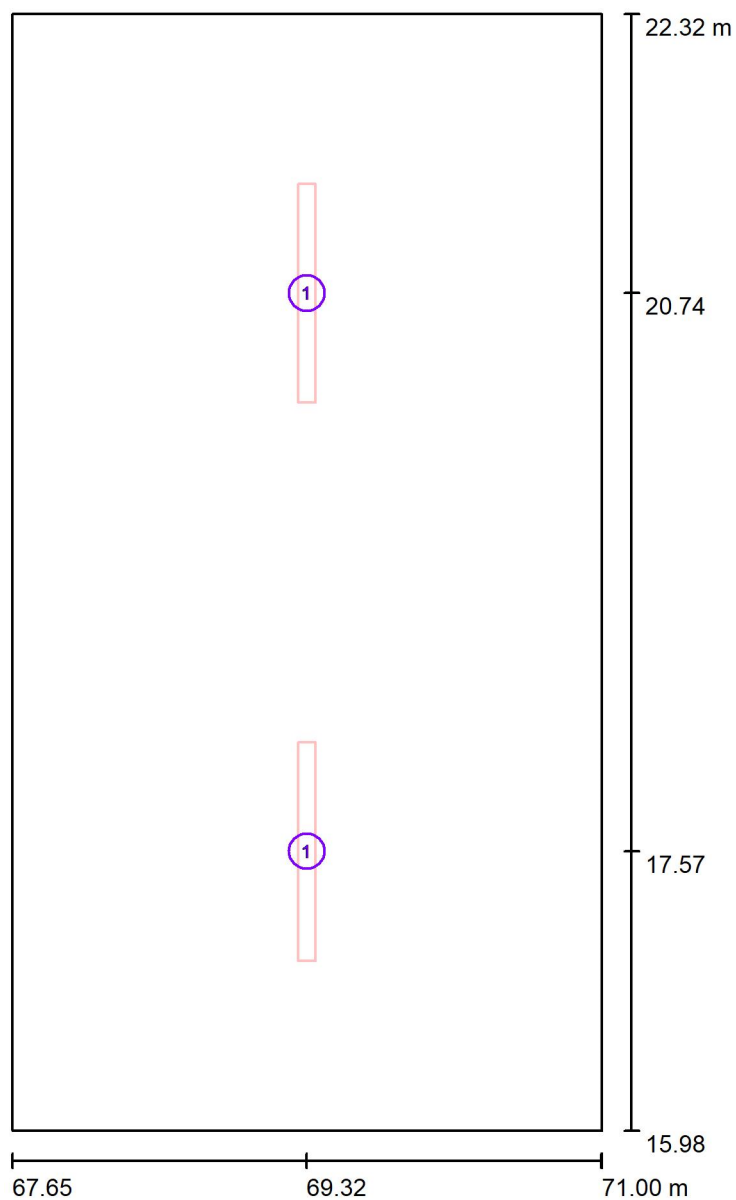
 E_{max} [lx]
251

 E_{min} / E_m
0.727

 E_{min} / E_{max}
0.628



Artprojekt Jihlava spol. s r. o.

Minoritské nám. 11
58601 JihlavaZpracovatel Marek Holub
Telefon +420739316313
Fax
e-mail mholub@artprojekt.cz**sklad 4.24 / Svítidla (situační plán)**

Měřítko 1 : 43

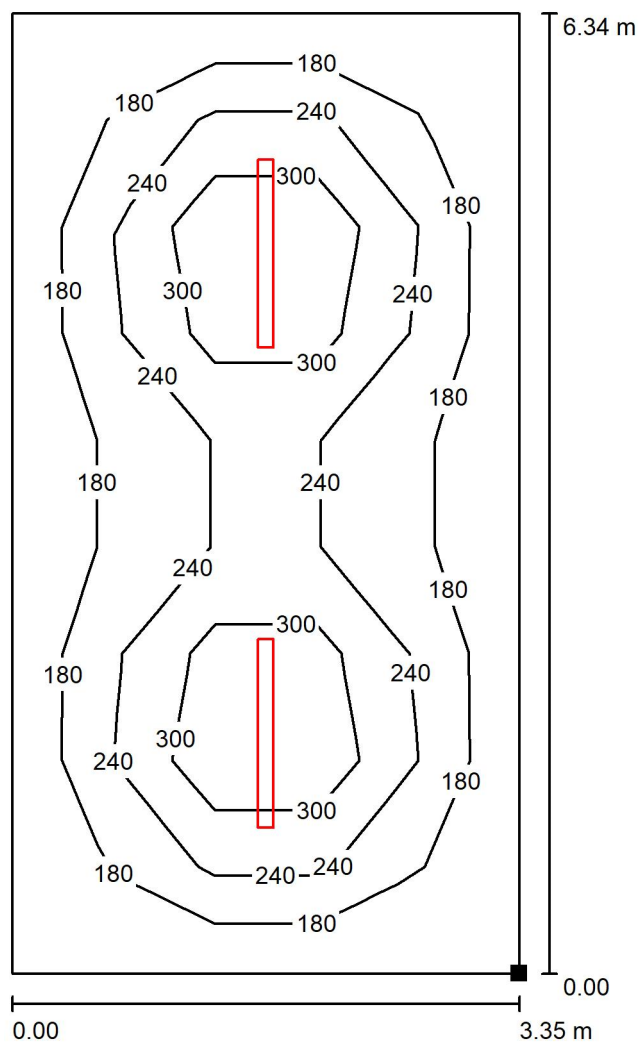
Kusovník svítidel

Č.	ks	Označení
1	2	LUG LIGHT FACTORY 090380.5L02.011 ATLANTYK 2.0 BASIC LED ED 4700lm/840 PC opal IP65

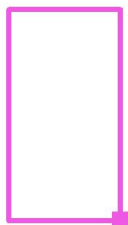
Artprojekt Jihlava spol. s r. o.

Minoritské nám. 11
58601 JihlavaZpracovatel Marek Holub
Telefon +420739316313
Fax
e-mail mholub@artprojekt.cz

sklad 4.24 / Uživatelská úroveň / Isolinie (E)



Poloha plochy v místnosti:
Označený bod:
(70.999 m, 15.981 m, 0.850 m)



Hodnoty v Lux, Měřítko 1 : 50

Rastr: 9 x 5 Body

 E_m [lx]
227

 E_{min} [lx]
122

 E_{max} [lx]
419

 E_{min} / E_m
0.537

 E_{min} / E_{max}
0.292