



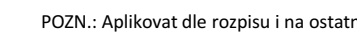

POHLED NA STĚNU V MÍSTNOST  
N.04.0025

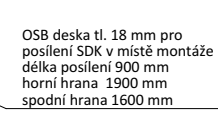

POHLED NA STĚNU V MÍSTNOST  
N.04.0002



POHLED NA STĚNU V MÍSTNOSTI  
N.04.0002



POHLED NA STĚNU V MÍSTNOSTI  
N.04.0003




POHLED NA STĚNU V MÍSTNOST




NO 01  
STUŽENSKÝA ŽIDLE  
NO 02  
POČITOVACÍ STYL  
NO 03  
TABULKA VSTUPNÍHO STŘED  
NO 04  
UČTELSKÁ ŽIDLE  
NO 05  
PRACOVNÍ STYL  
NO 06  
KANCELÁŘSKÁ ŽIDLE  
NO 07  
SÁTKNÝ STYL  
NO 08  
KANCELÁŘSKÁ SKŘÍN  
NO 09  
SEDAČKA  
NO 10  
KŘESLO  
NO 11  
UČTELSKÝ POČITOVACÍ STYL  
NO 12  
LEŽÁK  
NO 13  
KANCELÁŘSKÁ KUCHYNKA  
NO 14  
KUHNOVA  
NO 15  
KANCELÁŘSKÝ STOLEK  
NO 16  
KONFERENCE STOLEK  
NO 17  
KANCELÁŘSKÝ STYL  
NO 17 - B  
JIDELNÍ STYL ČERNÝ  
NO 18  
JIDELNÍ STYL  
NO 19  
KUHNOVA ZÁVĚSNÁ  
NO 20  
BAROVÁ ŽIDLE  
NO 21  
ROZKLÁDACÍ SEDEČKA  
NO 22  
BAROVÝ STYL  
NO 23  
BAROVÝ STYL  
NO 24  
TABULE BLÁNA  
NO 25  
NĚROZEVĚ POLKICA I.  
NO 26  
NĚROZEVĚ POLKICA II.  
NO 27  
DÁVKOVÝA PLYLA  
NO 28  
DŘÁŽKA NA TOALETNÍ PAPIR  
NO 49  
ZÁVĚSNÝ KOK  
NO 102  
ZÁVĚSNÝ KARTÁČ NA VAC  
NO 103  
HÁČEK  
NO 104  
PLÁTOK SVINOVACÍ  
NO 79  
VÝSLOUČEK RUKOU  
NO 80  
KOKOVÝA (MOBILNÍ)  
NO 81  
PROJEKČNÍ STOLEK  
NO 82  
PŘENOSNÉ PROJEKČNÍ PLÁTNO



Hlavní inženýr projektu		Vyracoval		Zodpovědný projektant		MW.arch. s.r.o. Ing. arch. J.Štěrba 502 12 Nova Dvůr Tel.: +420 731 770 906 www.mwarch.cz		
Ing. arch. Zdeněk Vlasbauer		Ing. arch. Jana Nováková		Ing. arch. Jiří Mošner				
Stavěbník	Kryštop Závada	Základ: 1602/2 530 01_01naša						
Stavěbní úřad	Havlíčkův Brod, Havlíčkovo náměstí 75 580 01 Havlíčkův Brod 2							
SPS stavební akc. St. Běchyně, Havlíčkův Brod - interiéry								
Jihlavské 622, Havlíčkův Brod 580 01								
PŮDORYS 4. NP - INTERIÉR				Č. výjezdu		Datum		A1
						Formát		05.03.2025
				Měřítko		Stupeň		
						1:100		



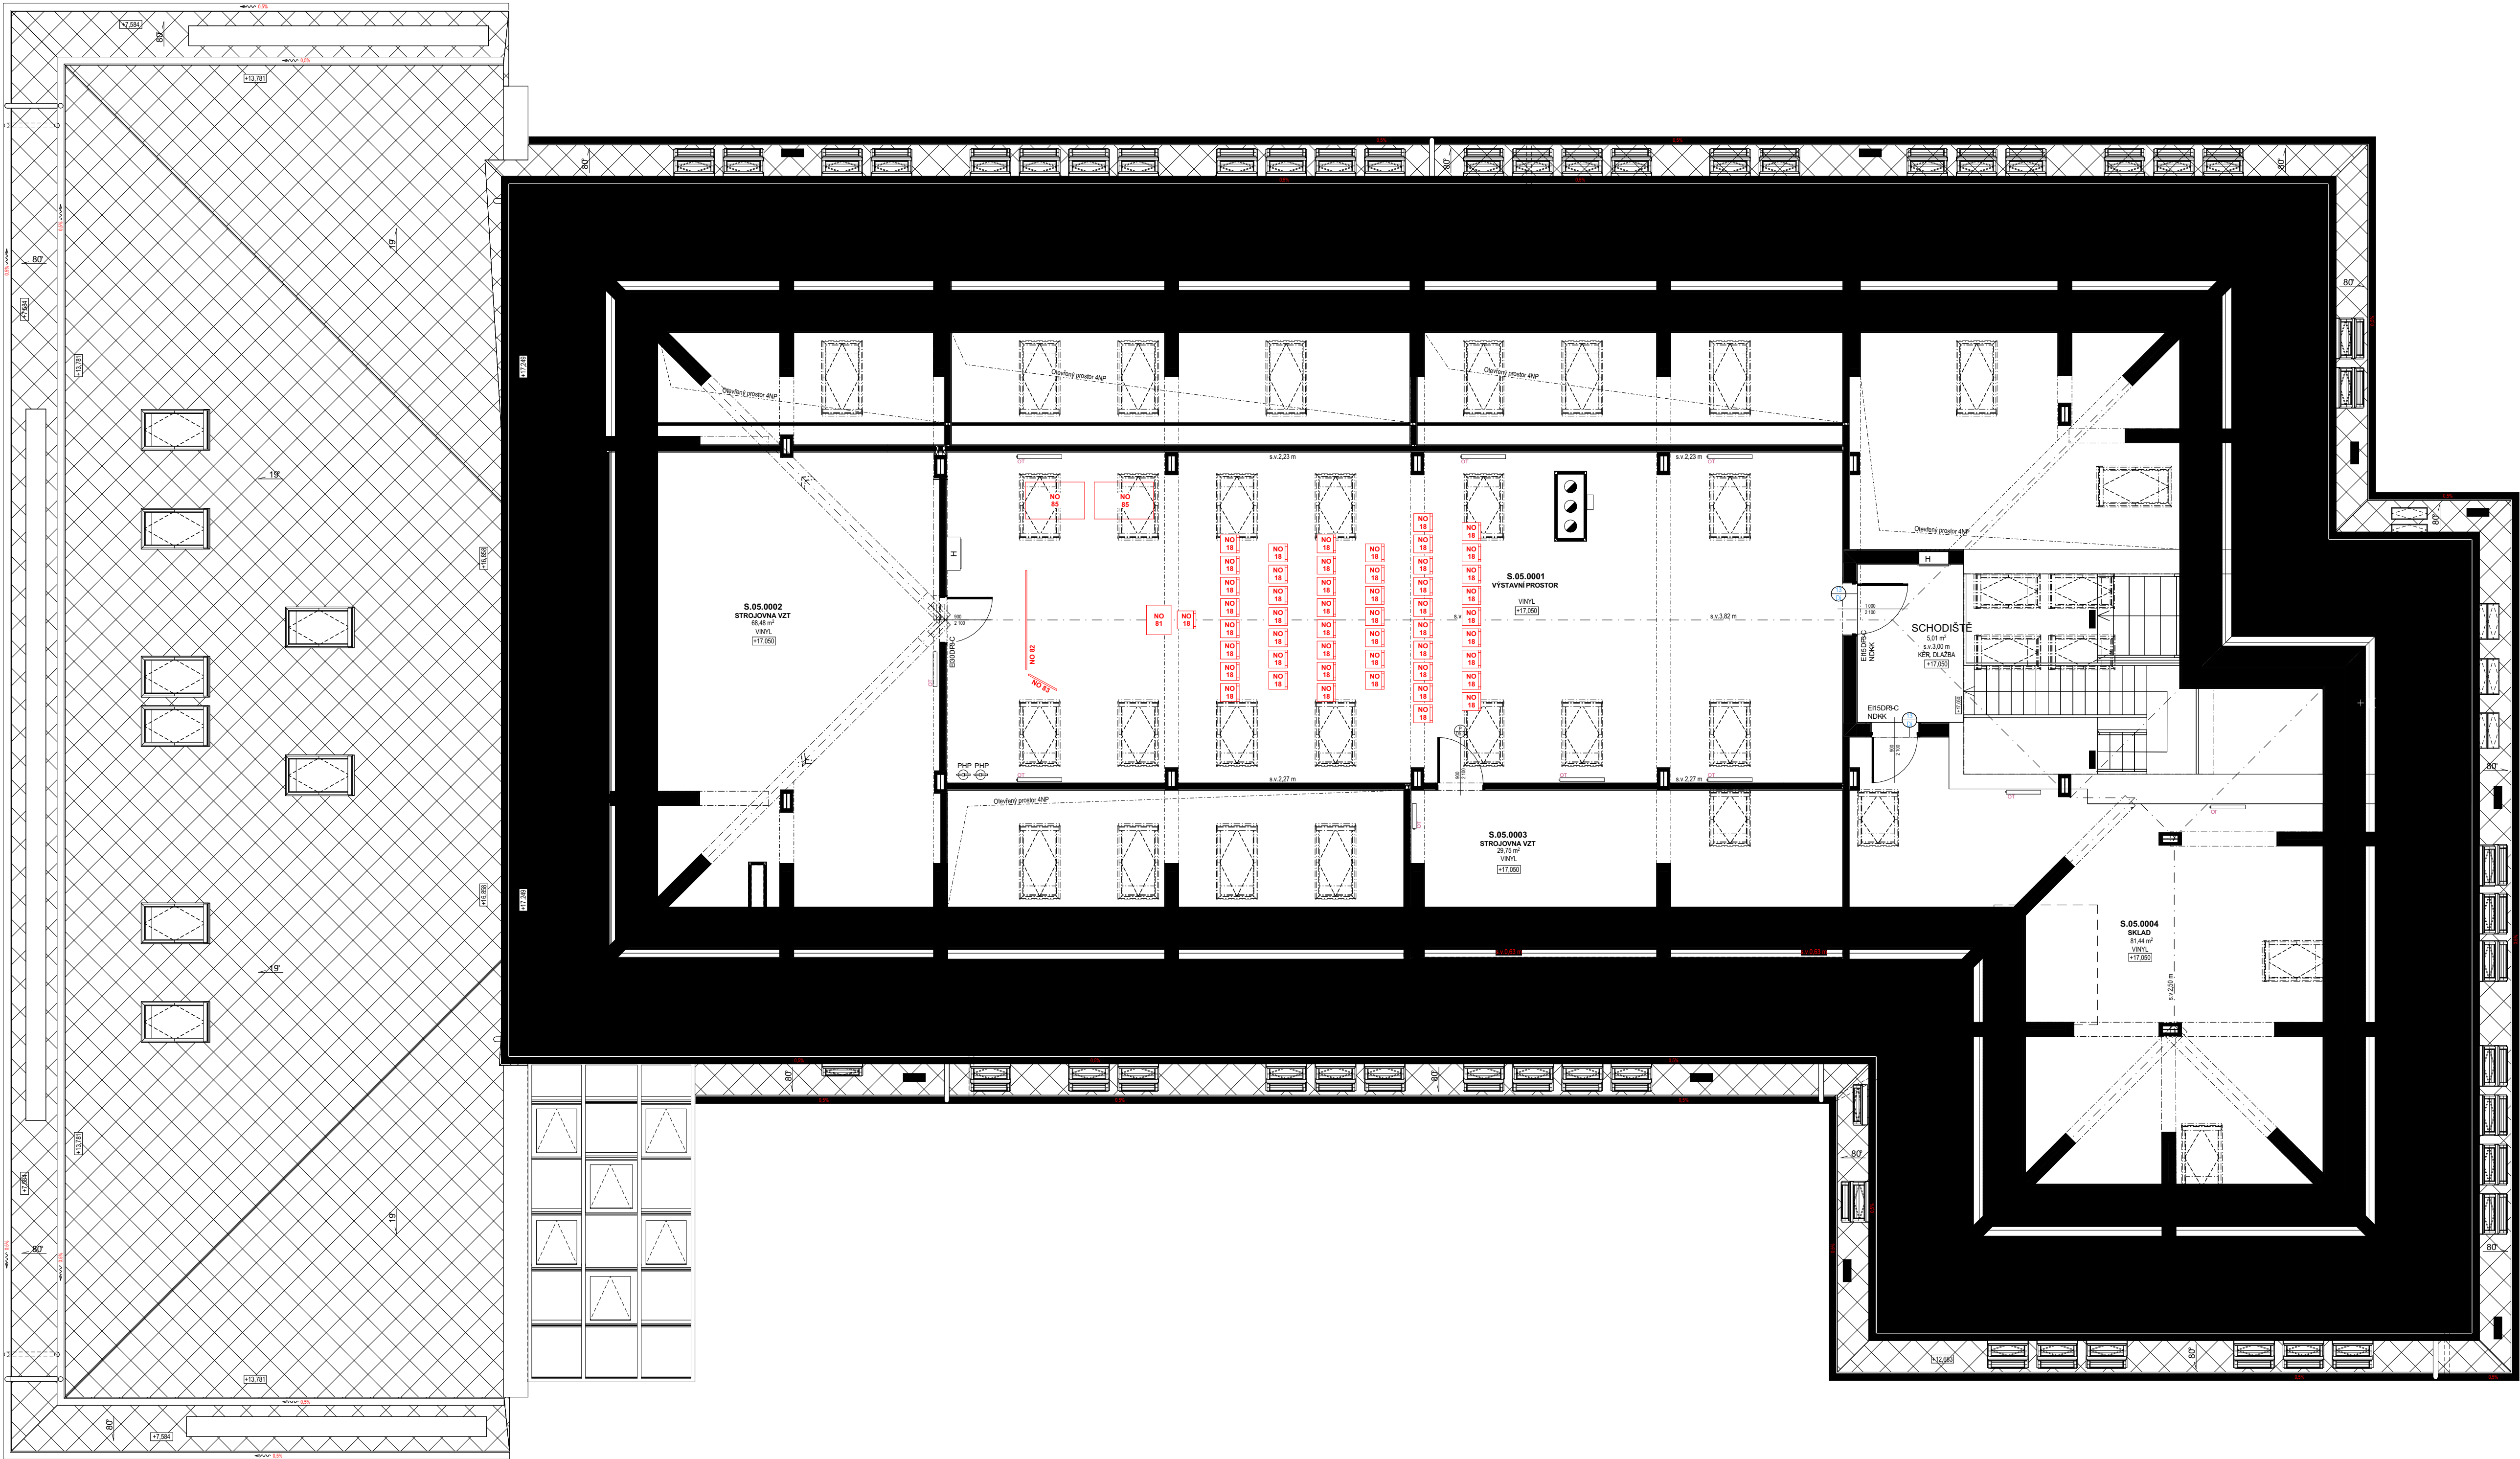

- LEGENDA PRVKŮ:
- NO 01 - STUDENTSKÁ ŽIDLE
  - NO 02 - POČÍTAČOVÝ STŮL
  - NO 03 - TABULE WHITEBOARD
  - NO 04 - UČITELSKÁ ŽIDLE
  - NO 05 - PRACOVNÍ STŮL
  - NO 06 - KANCELÁŘSKÁ ŽIDLE
  - NO 07 - SKŘÍŇ
  - NO 08 - KANCELÁŘSKÁ SKŘÍŇ
  - NO 09 - SEDÁČKA
  - NO 10 - KŘESLO
  - NO 11 - UČITELSKÝ POČÍTAČOVÝ STŮL
  - NO 12 - LENOVA
  - NO 13 - KANCELÁŘSKÁ KUCHYŇKA
  - NO 14 - KNHOVNA
  - NO 15 - KANCELÁŘSKÁ SKŘÍŇKA
  - NO 16 - KONFERENČNÍ STOLEK
  - NO 17 - G - JÍDELNÍ STŮL SEDY
  - NO 17 - B - JÍDELNÍ STŮL ČERNÝ
  - NO 18 - JÍDELNÍ ŽIDLE
  - NO 20 - KNHOVNA ZÁVĚSNÁ
  - NO 21 - BAROVÁ ŽIDLE
  - NO 22 - ROZKLADACÍ SEDÁČKA
  - NO 23 - BAROVÝ STŮL
  - NO 24 - TABULE BÍLÁ
  - NO 25 - NEREZOVA PÓLIČKA I.
  - NO 26 - NEREZOVA PÓLIČKA II.
  - NO 38 - DÁVKOVACÍ MYDLA
  - NO 39 - DRŽÁKA NA TOALETNÍ PAPIR
  - NO 41 - ZÁVĚSNÝ KOS
  - NO 42 - ZÁVĚSNÝ KARTÁČ NA WC
  - NO 43 - HÁČEK
  - NO 45 - PLÁTNÍ SVYNOVACÍ
  - NO 79 - VYSOUŠEC RUKOU
  - NO 80 - VYSOUŠEC ROUKOU IMOBILNÍ
  - NO 81 - PROJEKČNÍ STOLEK
  - NO 82 - PŘENOSNÉ PROJEKČNÍ PLÁTNO
  - NO 83 - IMOBILNÍ TABULE

Hlavní inženýr projektu		Vypracoval	Zodpovědný projektant	<div>MW arch. s.r.o. Nové Dvory 3 592 12 Nové Dvory @ atelier@mwarch.cz Tel.: +420 731 770 906 www.mwarch.cz</div> <div></div>
Ing. arch. Vít Wasserbauer		Ing. arch. Jana Novotná	Ing. arch. Jiří Mošner	
Stavebník	Klas Vysočina Zároveň 1802/57 583 01 Jihlava			
Stavební úřad	Havlíčkův Brod, Havlíkovo náměstí 57,580/61 Havlíčkův Brod 2			
SPŠ stavební ak. St. Bechyně, Havlíčkův Brod - interier				
Jihlavská 628, Havlíčkův Brod 580 01				
PŮDORYS 5. NP - INTERIÉR				
			Č. výkresu	Stupeň
			Měřítko	1:100