PŮDORYS 1.NP

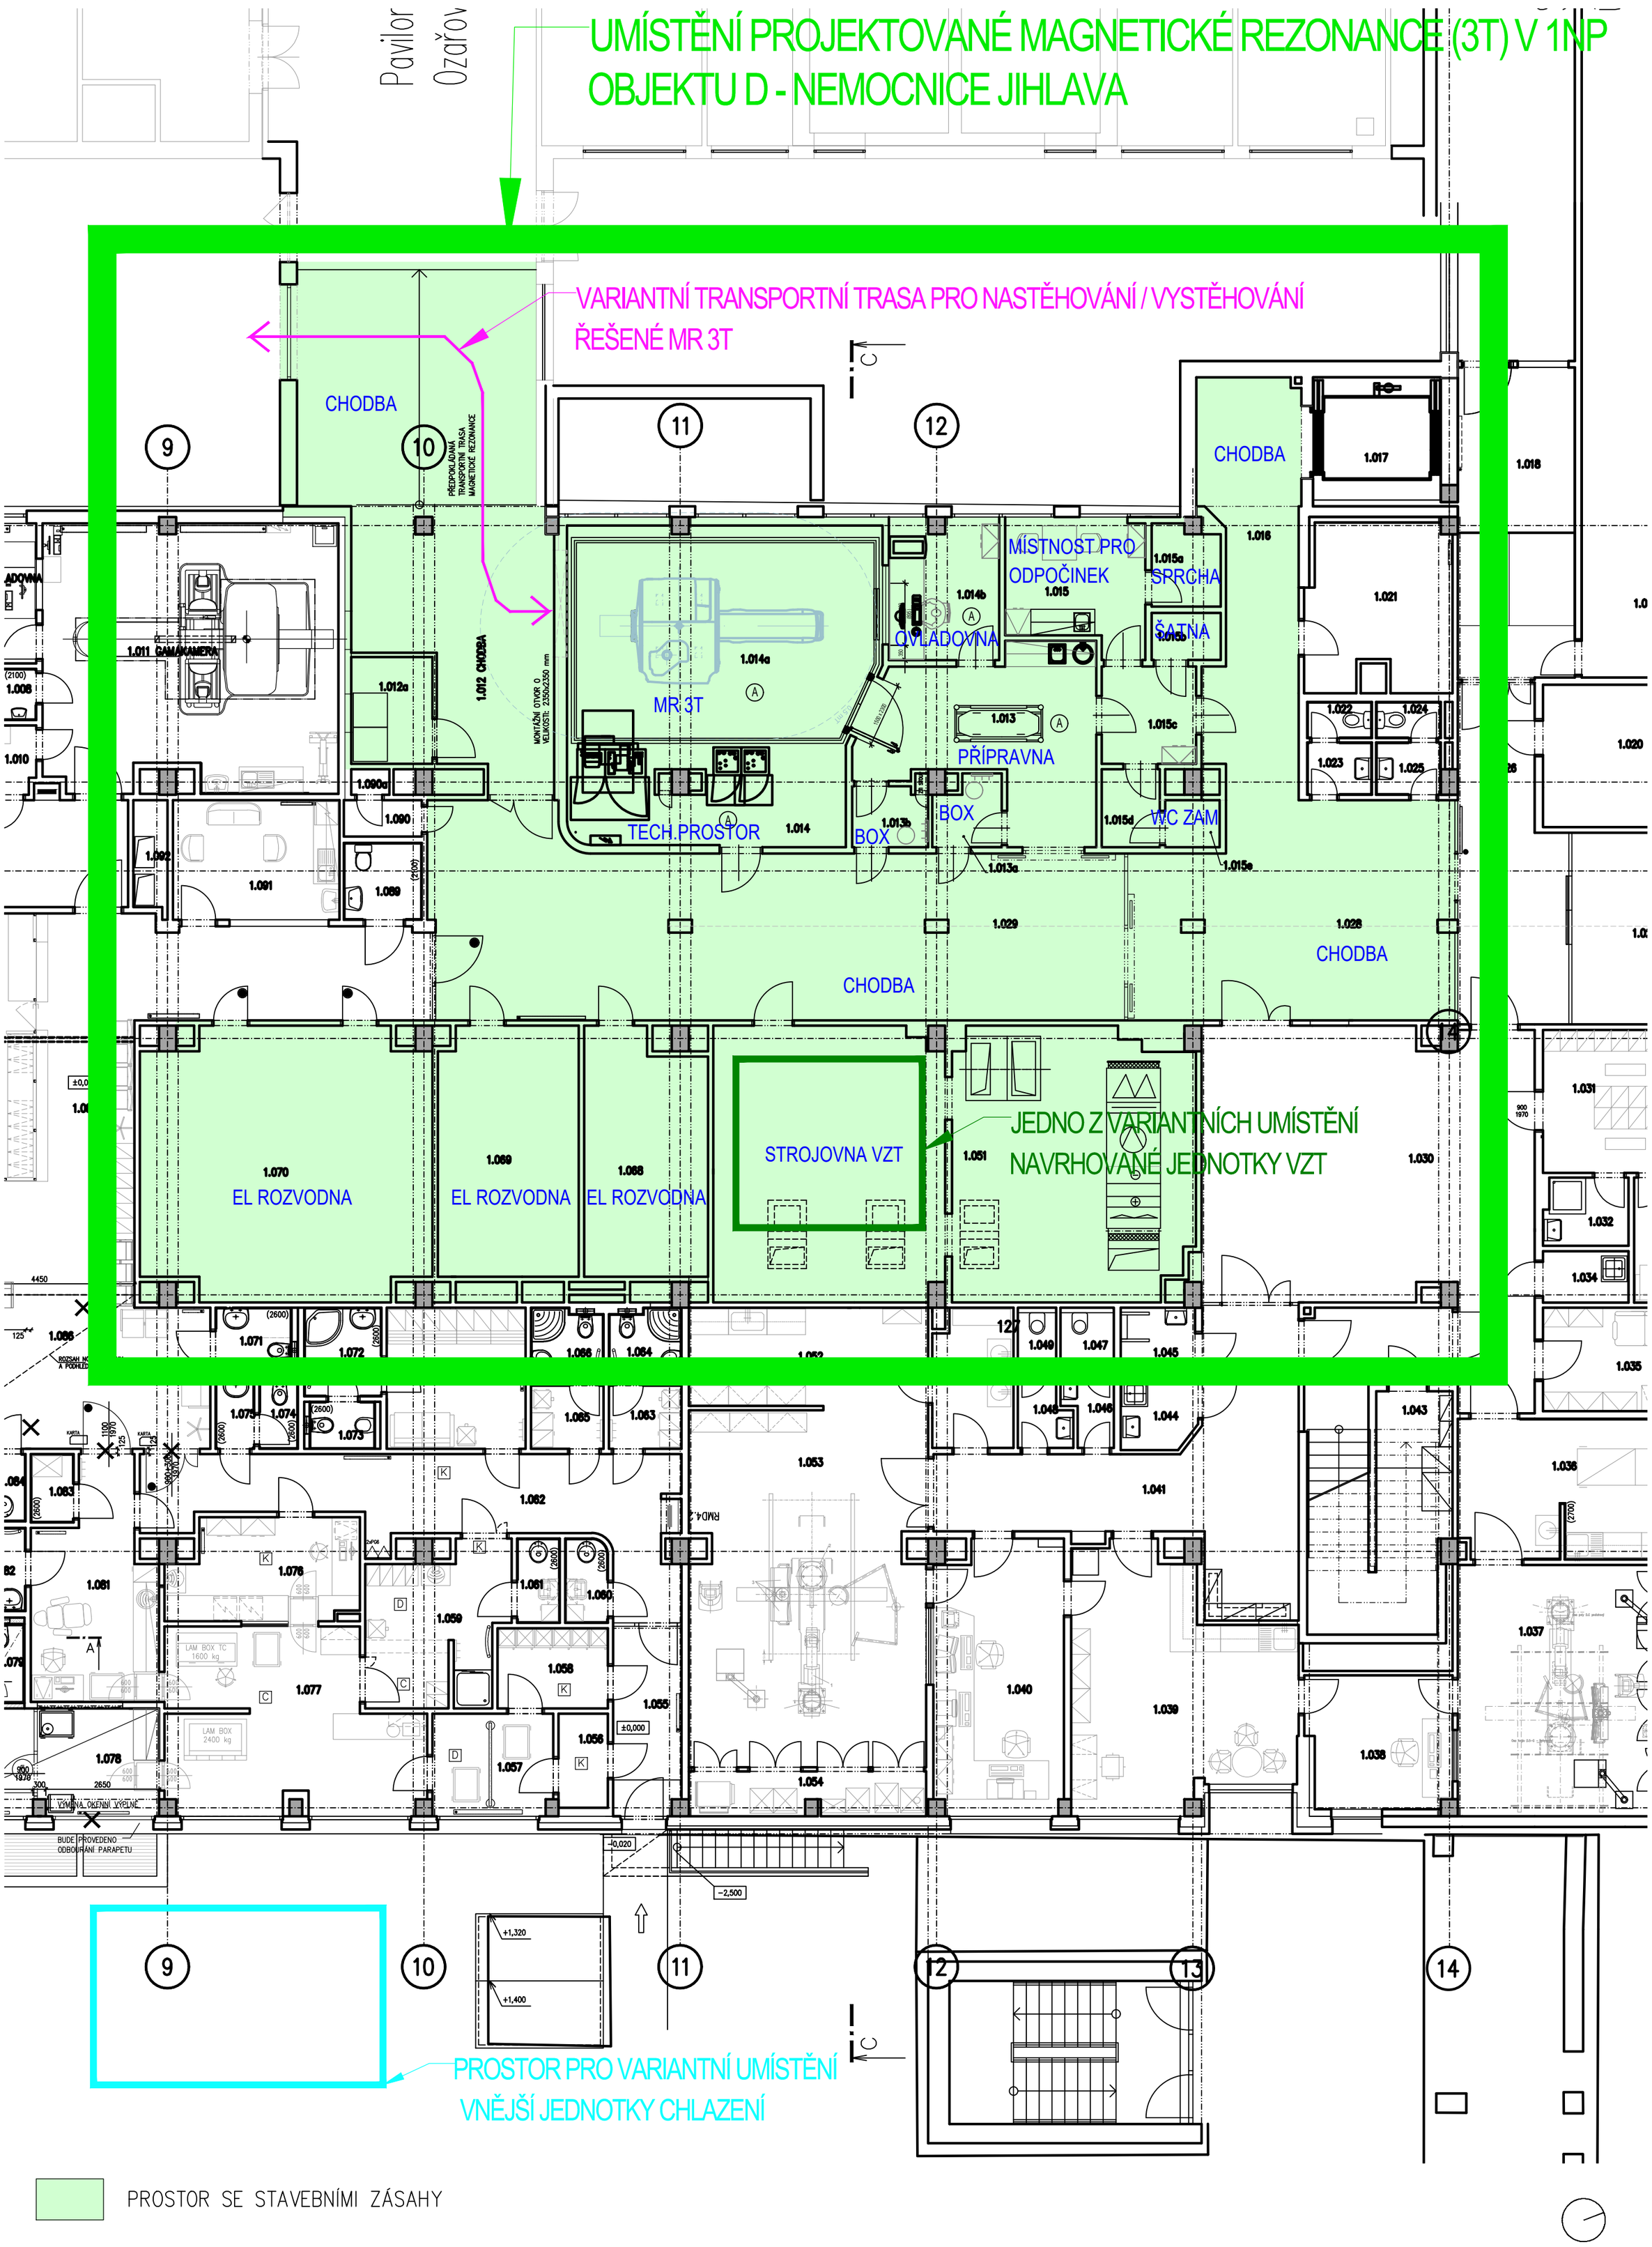

PROSTOR SE STAVEBNÍMI ZÁSAHY

Studie umístění MR 3T
Nemocnice Jihlava

PŮDORYS 1.NP

1:100

02