



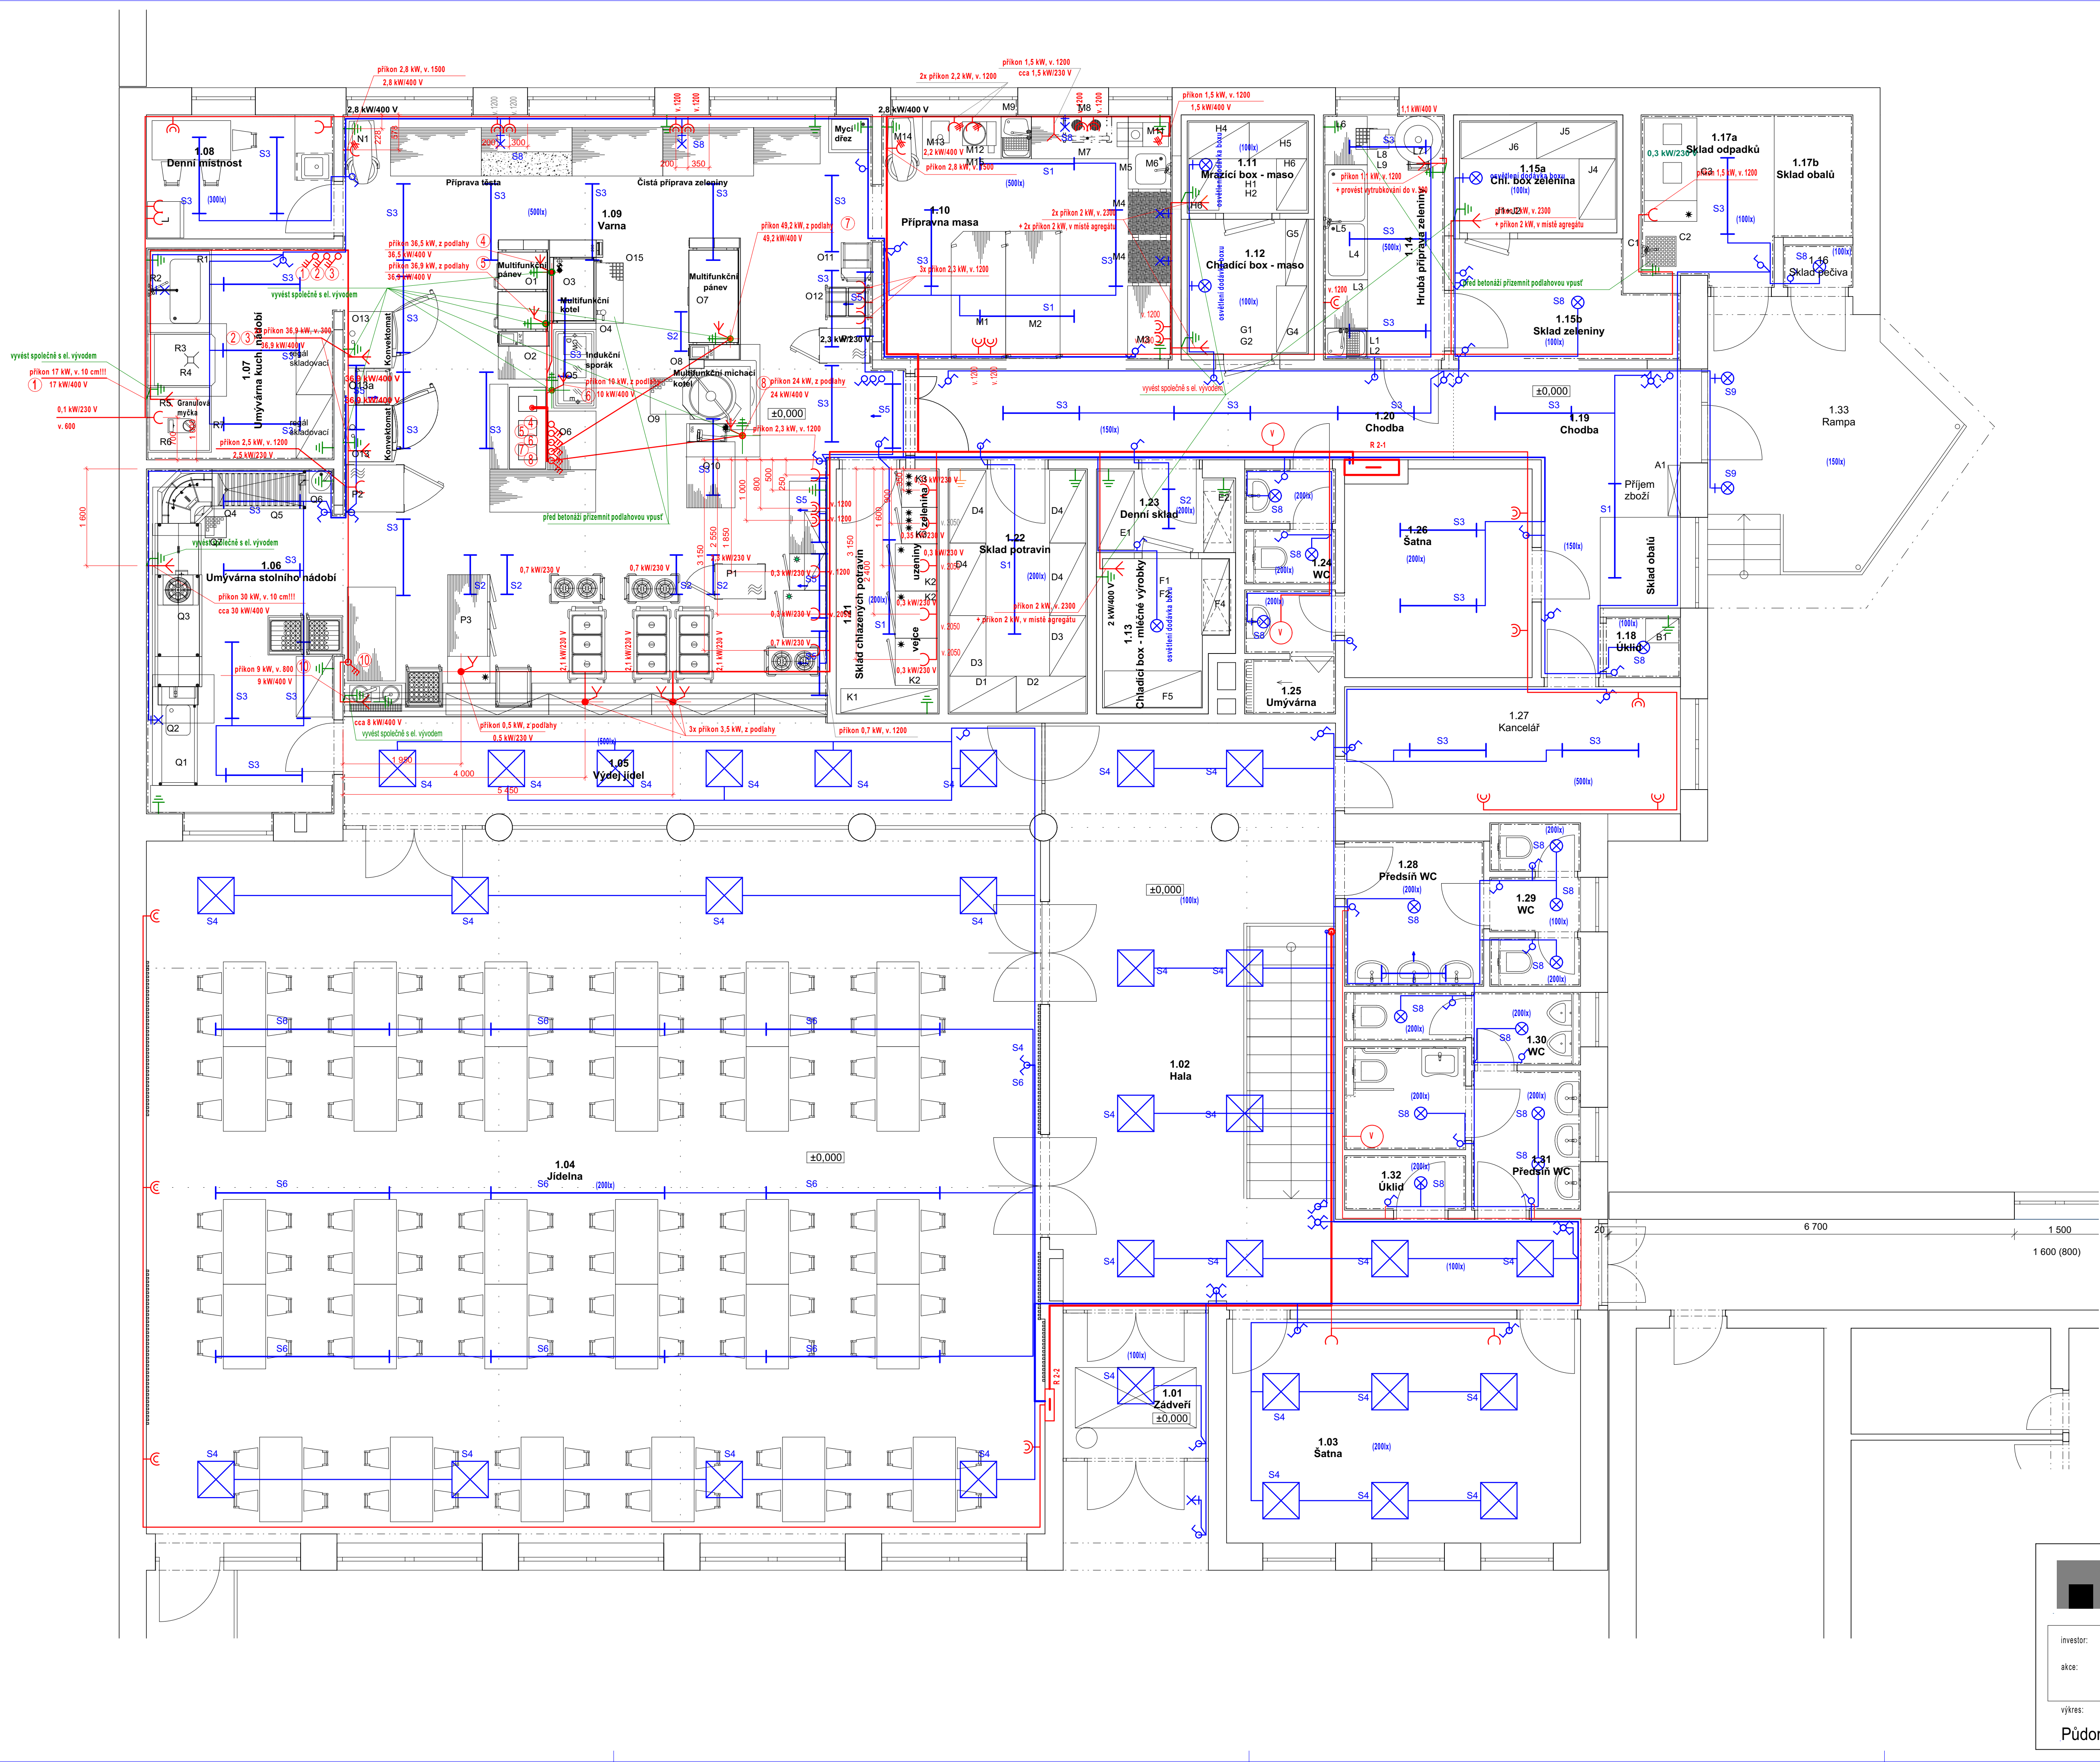

Tabulka místností 1.NP nové

Č.	Název místnosti	Plocha (m2)
1.01	Závěří	5,76
1.02	Hala	45,59
1.03	Šatna	21,64
1.04	Jídelna	171,48
1.05	Výdej jídel	20,15
1.06	Umyvárna stolního nádobí	18,02
1.07	Umyvárna kuch. nádobí	11,05
1.08	Denní místnost	6,36
1.09	Varna	84,70
1.10	Příprava masa	19,74
1.11	Mrazič box - maso	3,05
1.12	Chladicí box - maso	4,45
1.13	Chladicí box - mléčné výrobky	4,64
1.14	Hrubá příprava zeleniny	8,10
1.15a	Chl. box zelenina	4,81
1.15b	Sklad zeleniny	6,65
1.16	Sklad pečiva	0,81
1.17a	Sklad odpadků	6,05
1.17b	Sklad obalů	2,63
1.18	Úklid	1,23
1.19	Chodba	12,92
1.20	Chodba	13,35
1.21	Sklad chlazených potravin	6,89
1.22	Sklad potravin	9,31
1.23	Denní sklad	3,08
1.24	WC	2,77
1.25	Umyvárna	2,98
1.26	Šatna	10,43
1.27	Kancelář	11,65
1.28	Předsíň WC	5,52
1.29	WC	3,89
1.30	WC	7,43
1.31	Předsíň WC	4,14
1.32	Úklid	1,80
1.33	Rampa	15,35
		558,42 m²

S1 -přisazené stropní LED svítidlo 220x1560 mm, zdroj 1xLED 66W
S2 -přisazené stropní LED svítidlo 220x650 mm, zdroj 1xLED 14W
S3 -přisazené stropní LED svítidlo 220x1260 mm, zdroj 1xLED 54W
S4 - stropní zápusné k montáži do podhledu 600x600 LED 1x45W
S5 - nástěnné svítidlo zářivkové LED 1x26W (2205lm)
S6 - zavěšené stropní svítidlo černé design., dl. 2870 mm, LED 89W
S7 - bodové kruhové vestavné do podhledu IP 44
S8 - přisazené kruhové svítidlo LED 1x17W
S9 - přisazené nástěnné venkovní svítidlo LED 1x20W s pohybovým čidlem IP54 W

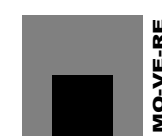

MO-VERE

zodp. projektant: Ing. Václav Chýle
kontroloval: Ing. Jaroslav Hruška
navrhl: Ing. Václav Chýle
vypracoval: Ing. Václav Chýle

stupeň: DSP
datum: 05/2024
č. zakázky: 327 022

investor: Kraj Vysočina, Žižkova 1882/57, 586 01 Jihlava
akce: ČZA v Humpolci, střední škola
Rekonstrukce školní kuchyně, tělocvičny a DM Fúgnerova 570

výkres: D.1.2.5.2.TPS - elektroinstalace - výkresová část
mřížka: 1:50, 1:0,75
č. výkresu: 1

investor: Kraj Vysočina, Žižkova 1882/57, 586 01 Jihlava
akce: ČZA v Humpolci, střední škola
Rekonstrukce školní kuchyně, tělocvičny a DM Fúgnerova 570

výkres: D.1.2.5.2.TPS - elektroinstalace - výkresová část
mřížka: 1:50, 1:0,75
č. výkresu: 1

Půdorys 1.NP - elektroinstalace

D.1.2.5.2.2