


OPRAVA ÚSEKU SILNICE III/39217  
Sedlec - křiž. II/399 - DL. 2.546,8 m

SO 101

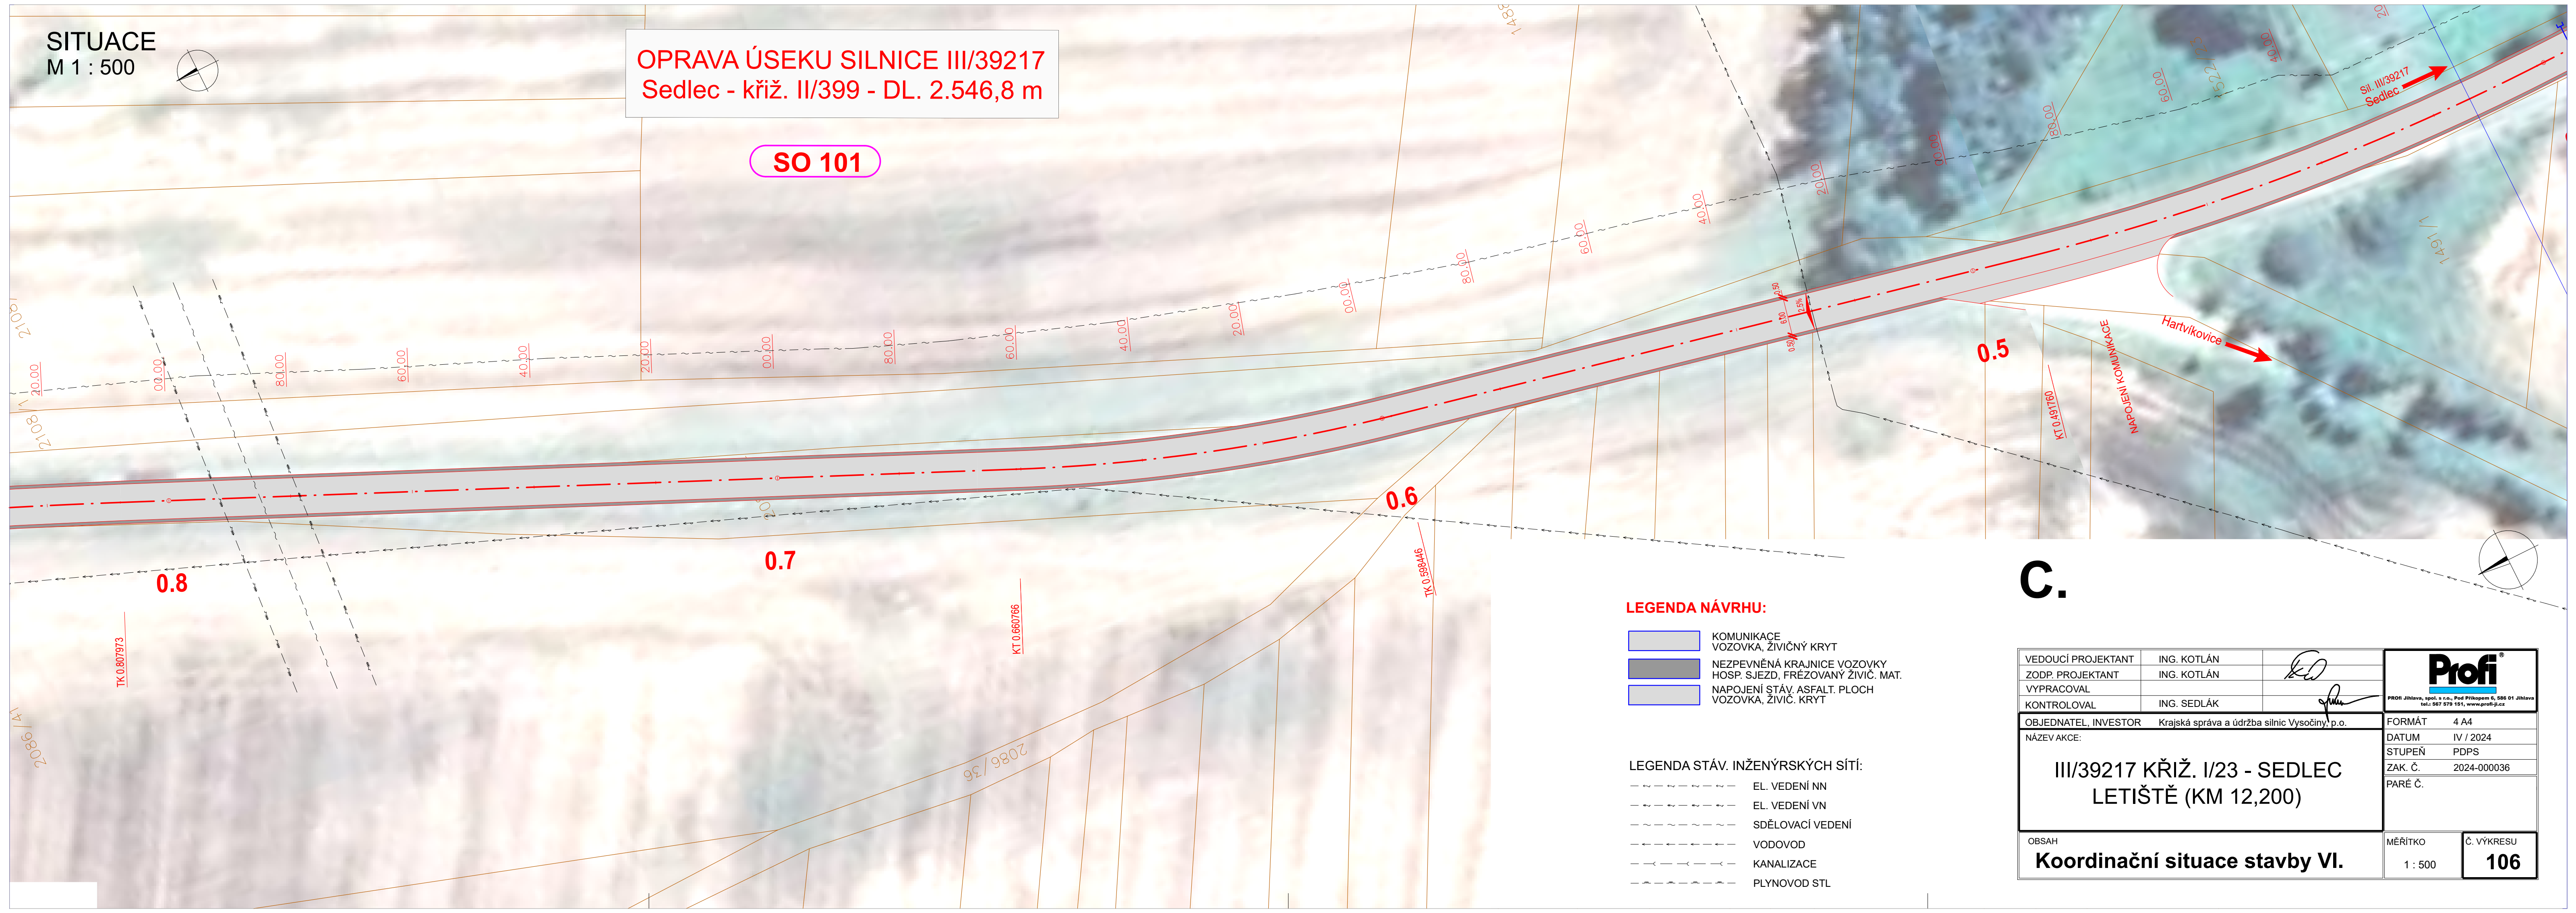




LEGENDA NÁVRHU:

- KOMUNIKACE VOZOVKA, ŽIVIČNÝ KRYT
- NEZPEVNĚNÁ KRAJNICE VOZOVKY HOSP. SJEZD, FRÉZOVANÝ ŽIVIČ. MAT.
- NAPOJENÍ STÁV. ASFALT. PLOCH VOZOVKA, ŽIVIČ. KRYT

LEGENDA STÁV. INŽENÝRSKÝCH SÍTÍ:

- EL. VEDENÍ NN
- EL. VEDENÍ VN
- SDĚLOVACÍ VEDENÍ
- VODOVOD
- KANALIZACE
- PLYNOVOD STL
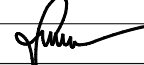
|                                                      |             |                                                                                       |                                                                                       |                                                                                                   |
|------------------------------------------------------|-------------|---------------------------------------------------------------------------------------|---------------------------------------------------------------------------------------|---------------------------------------------------------------------------------------------------|
| VEDOUCÍ PROJEKTANT                                   | ING. KOTLÁN |  |  | PROFI Jihlava, spol. s r.o., Pod Příkopem 6, 586 01 Jihlava<br>tel.: 567 579 151, www.profi-jl.cz |
| ZODP. PROJEKTANT                                     | ING. KOTLÁN |                                                                                       |                                                                                       |                                                                                                   |
| VYPRACOVAL                                           |             |                                                                                       |                                                                                       |                                                                                                   |
| KONTROLOVAL                                          | ING. SEDLÁK |  |                                                                                       |                                                                                                   |
| OBJEDNATEL, INVESTOR                                 |             |                                                                                       | Krajská správa a údržba silnic Vysočiny, p.o.                                         |                                                                                                   |
| NÁZEV AKCE:                                          |             |                                                                                       | FORMÁT 4 A4                                                                           |                                                                                                   |
| III/39217 KŘIŽ. I/23 - SEDLEC<br>LETIŠTĚ (KM 12,200) |             |                                                                                       | DATUM IV / 2024                                                                       |                                                                                                   |
|                                                      |             |                                                                                       | STUPEŇ PDPS                                                                           |                                                                                                   |
|                                                      |             |                                                                                       | ZAK. Č. 2024-000036                                                                   |                                                                                                   |
|                                                      |             |                                                                                       | PARÉ Č.                                                                               |                                                                                                   |
| OBSAH                                                |             |                                                                                       | MĚŘÍTKO                                                                               | Č. VÝKRESU                                                                                        |
| Koordinační situace stavby VI.                       |             |                                                                                       | 1 : 500                                                                               | 106                                                                                               |