



PŮDORYS 1:100

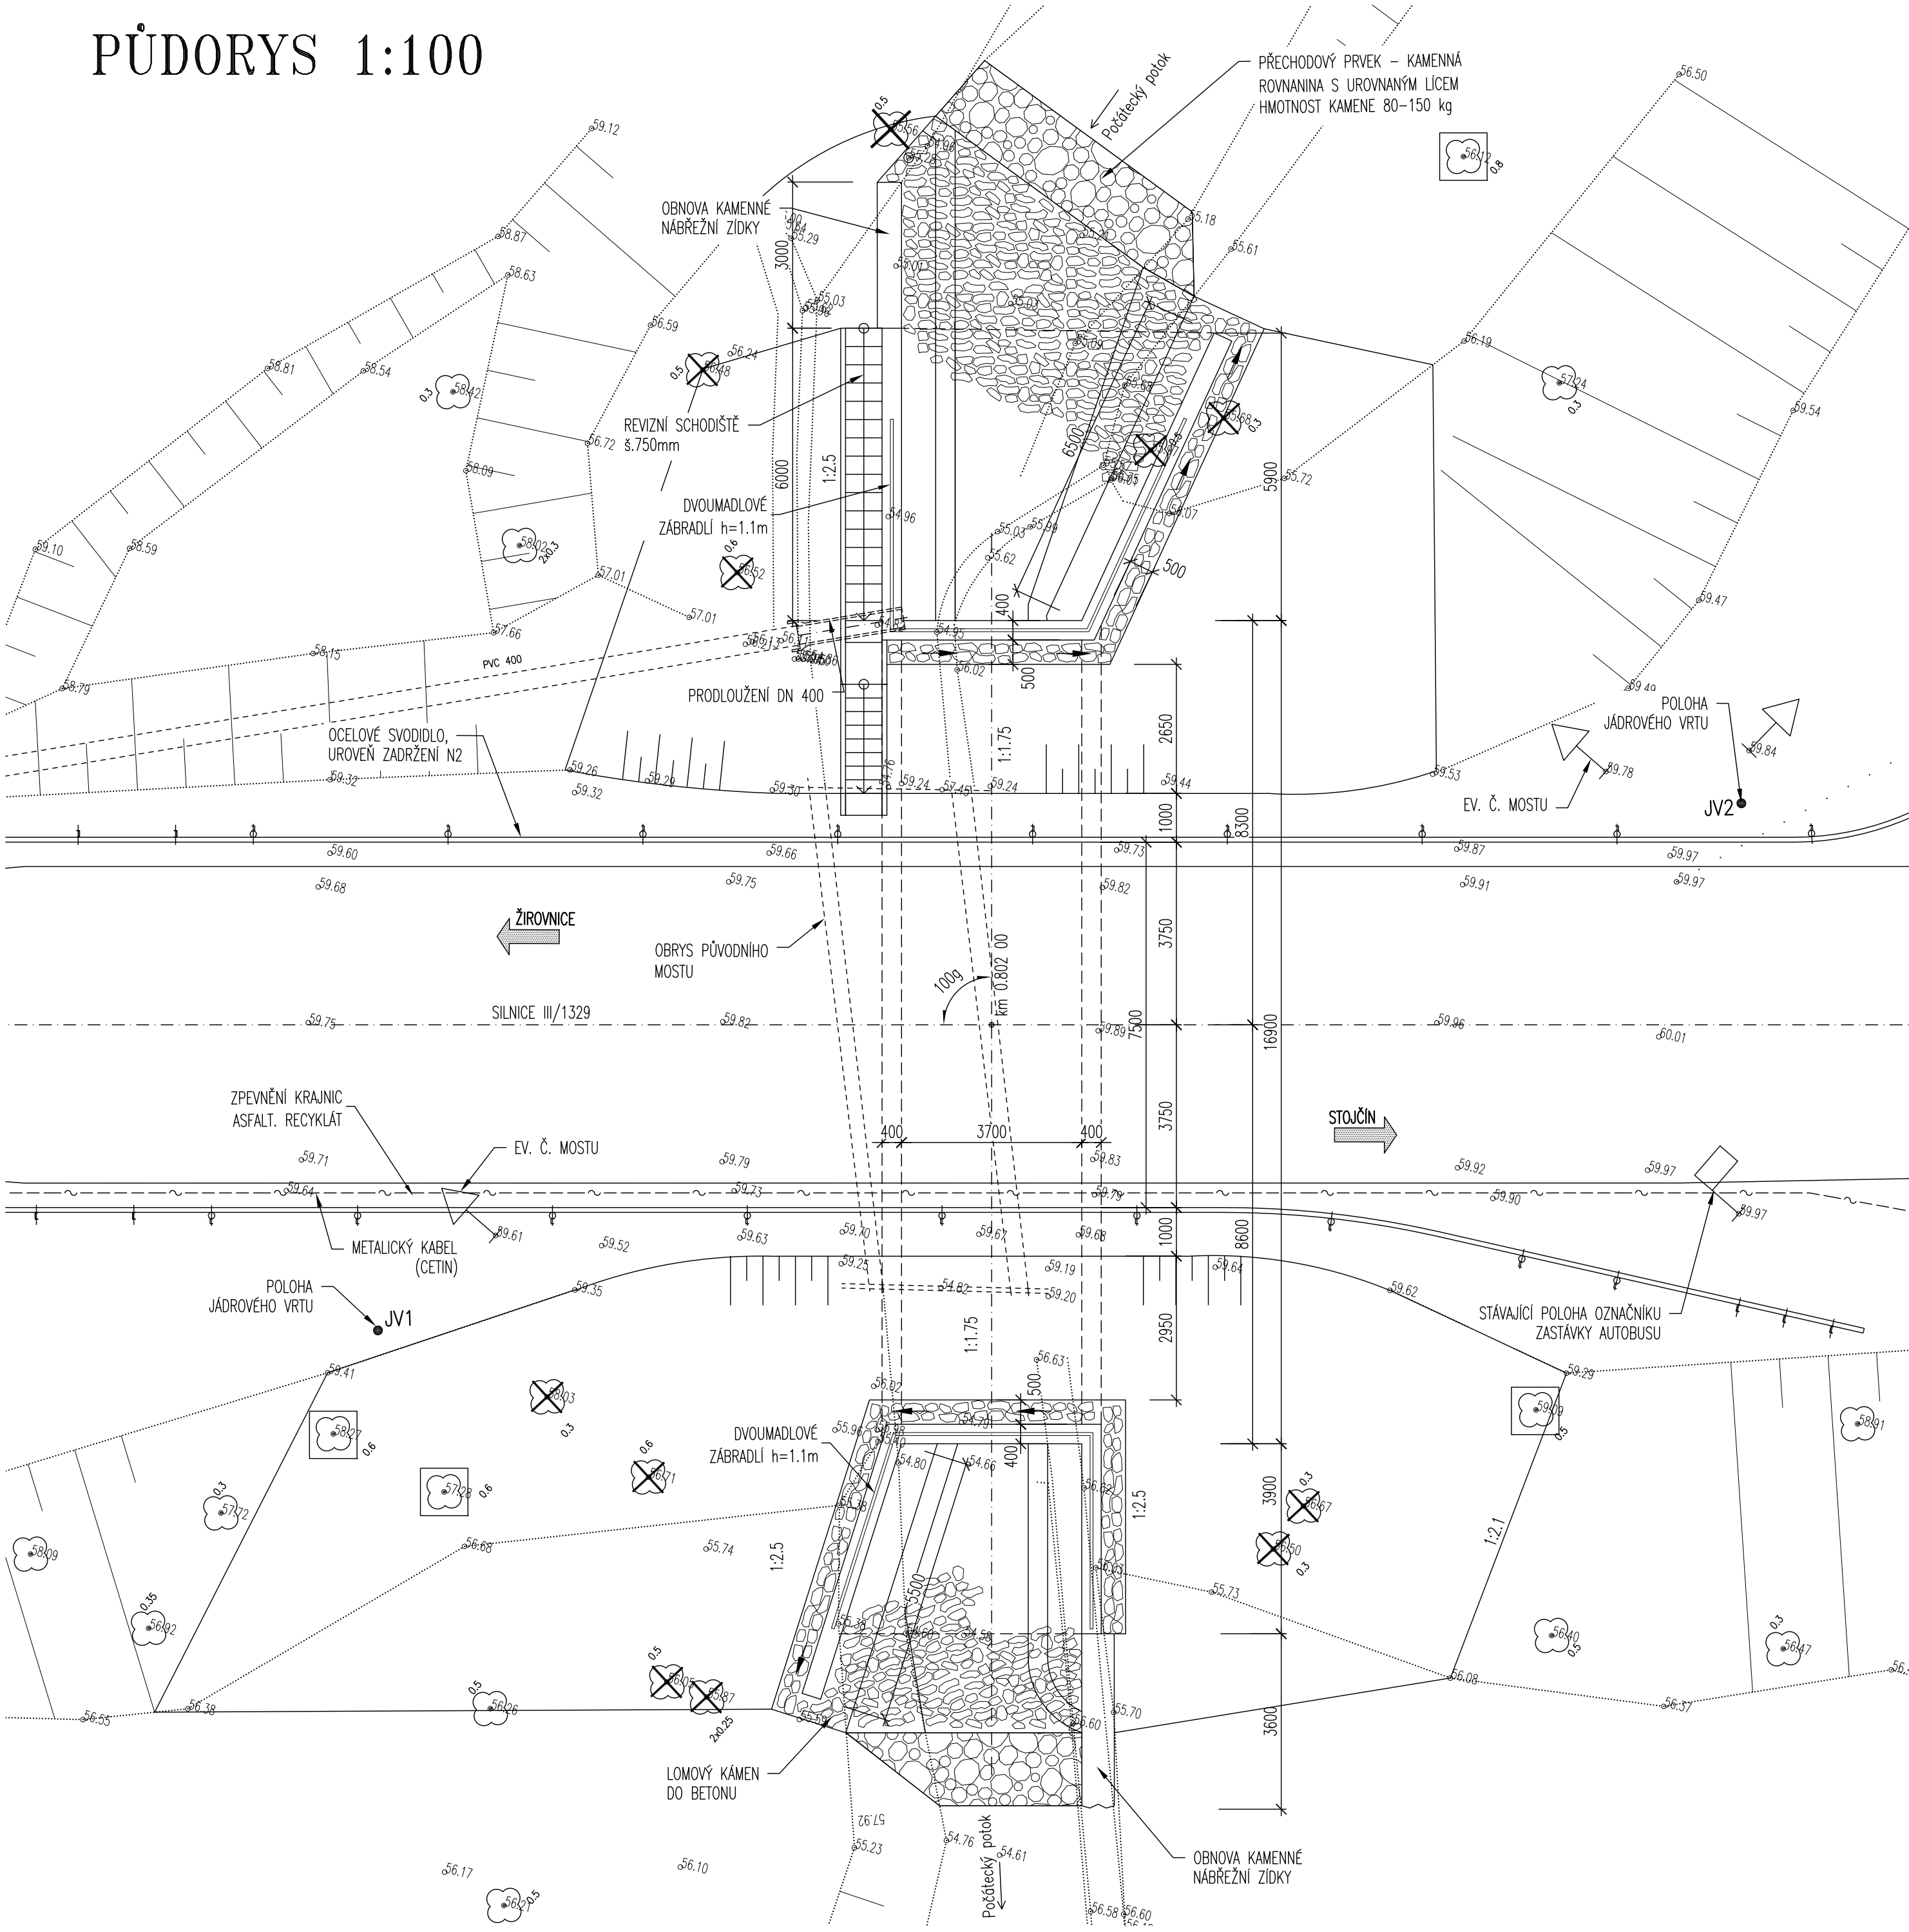

LEGENDA SÍTÍ
----- METALICKÝ KABEL (CETIN a.s.)

LEGENDA ČAR
STÁVAJÍCÍ STAV


OCHRANA STROMŮ – 4 ks
KÁCENÍ STROMŮ – 11 ks

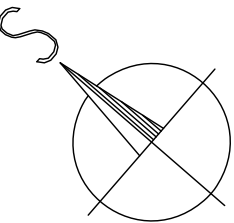

201 Most ev.č.1329-1

VÝŠKOVÝ SYSTÉM: Bpv
SOUŘADNICOVÝ SYSTÉM: S-JTSK



VEDOUČÍ PROJEKTANT	ZODPOV.PROJEKTANT	VYPRACOVAL	KONTROLOVAL	<div>Výkres 21 6A4 01, BRNO</div> <div> <i>projekce</i> ing. JAN PRACNÝ</div> <div>tel.-fax 541260768</div>	
ING.JAN PRACNÝ	ING.JAN PRACNÝ	ING.LIBOR PUKLICKÝ, Ph.D.	ING.LADISLAV ŠTĚPÁNEK		
<i>PP</i>	<i>PP</i>	<i>Puklický</i>	<i>Stěpánek</i>		
OBJEDNATEL: KSÓSV, JIHLAVA		KRAJ: VYSOČINA		DATUM	4/2021
III/1329 Žirovnice, most ev.č.1329-1				FORMÁT	6A4
				ŮČEL	PDPS
				MĚŘITKO	1:100
				Žirovnice\C3_Sit.dwg	
PŮDORYS				ČÍSLO PARÉ	ČÍSLO VÝKRESU
					2