



KOORDINAČNÍ SITUACE 1:200
 STARÝ STAV

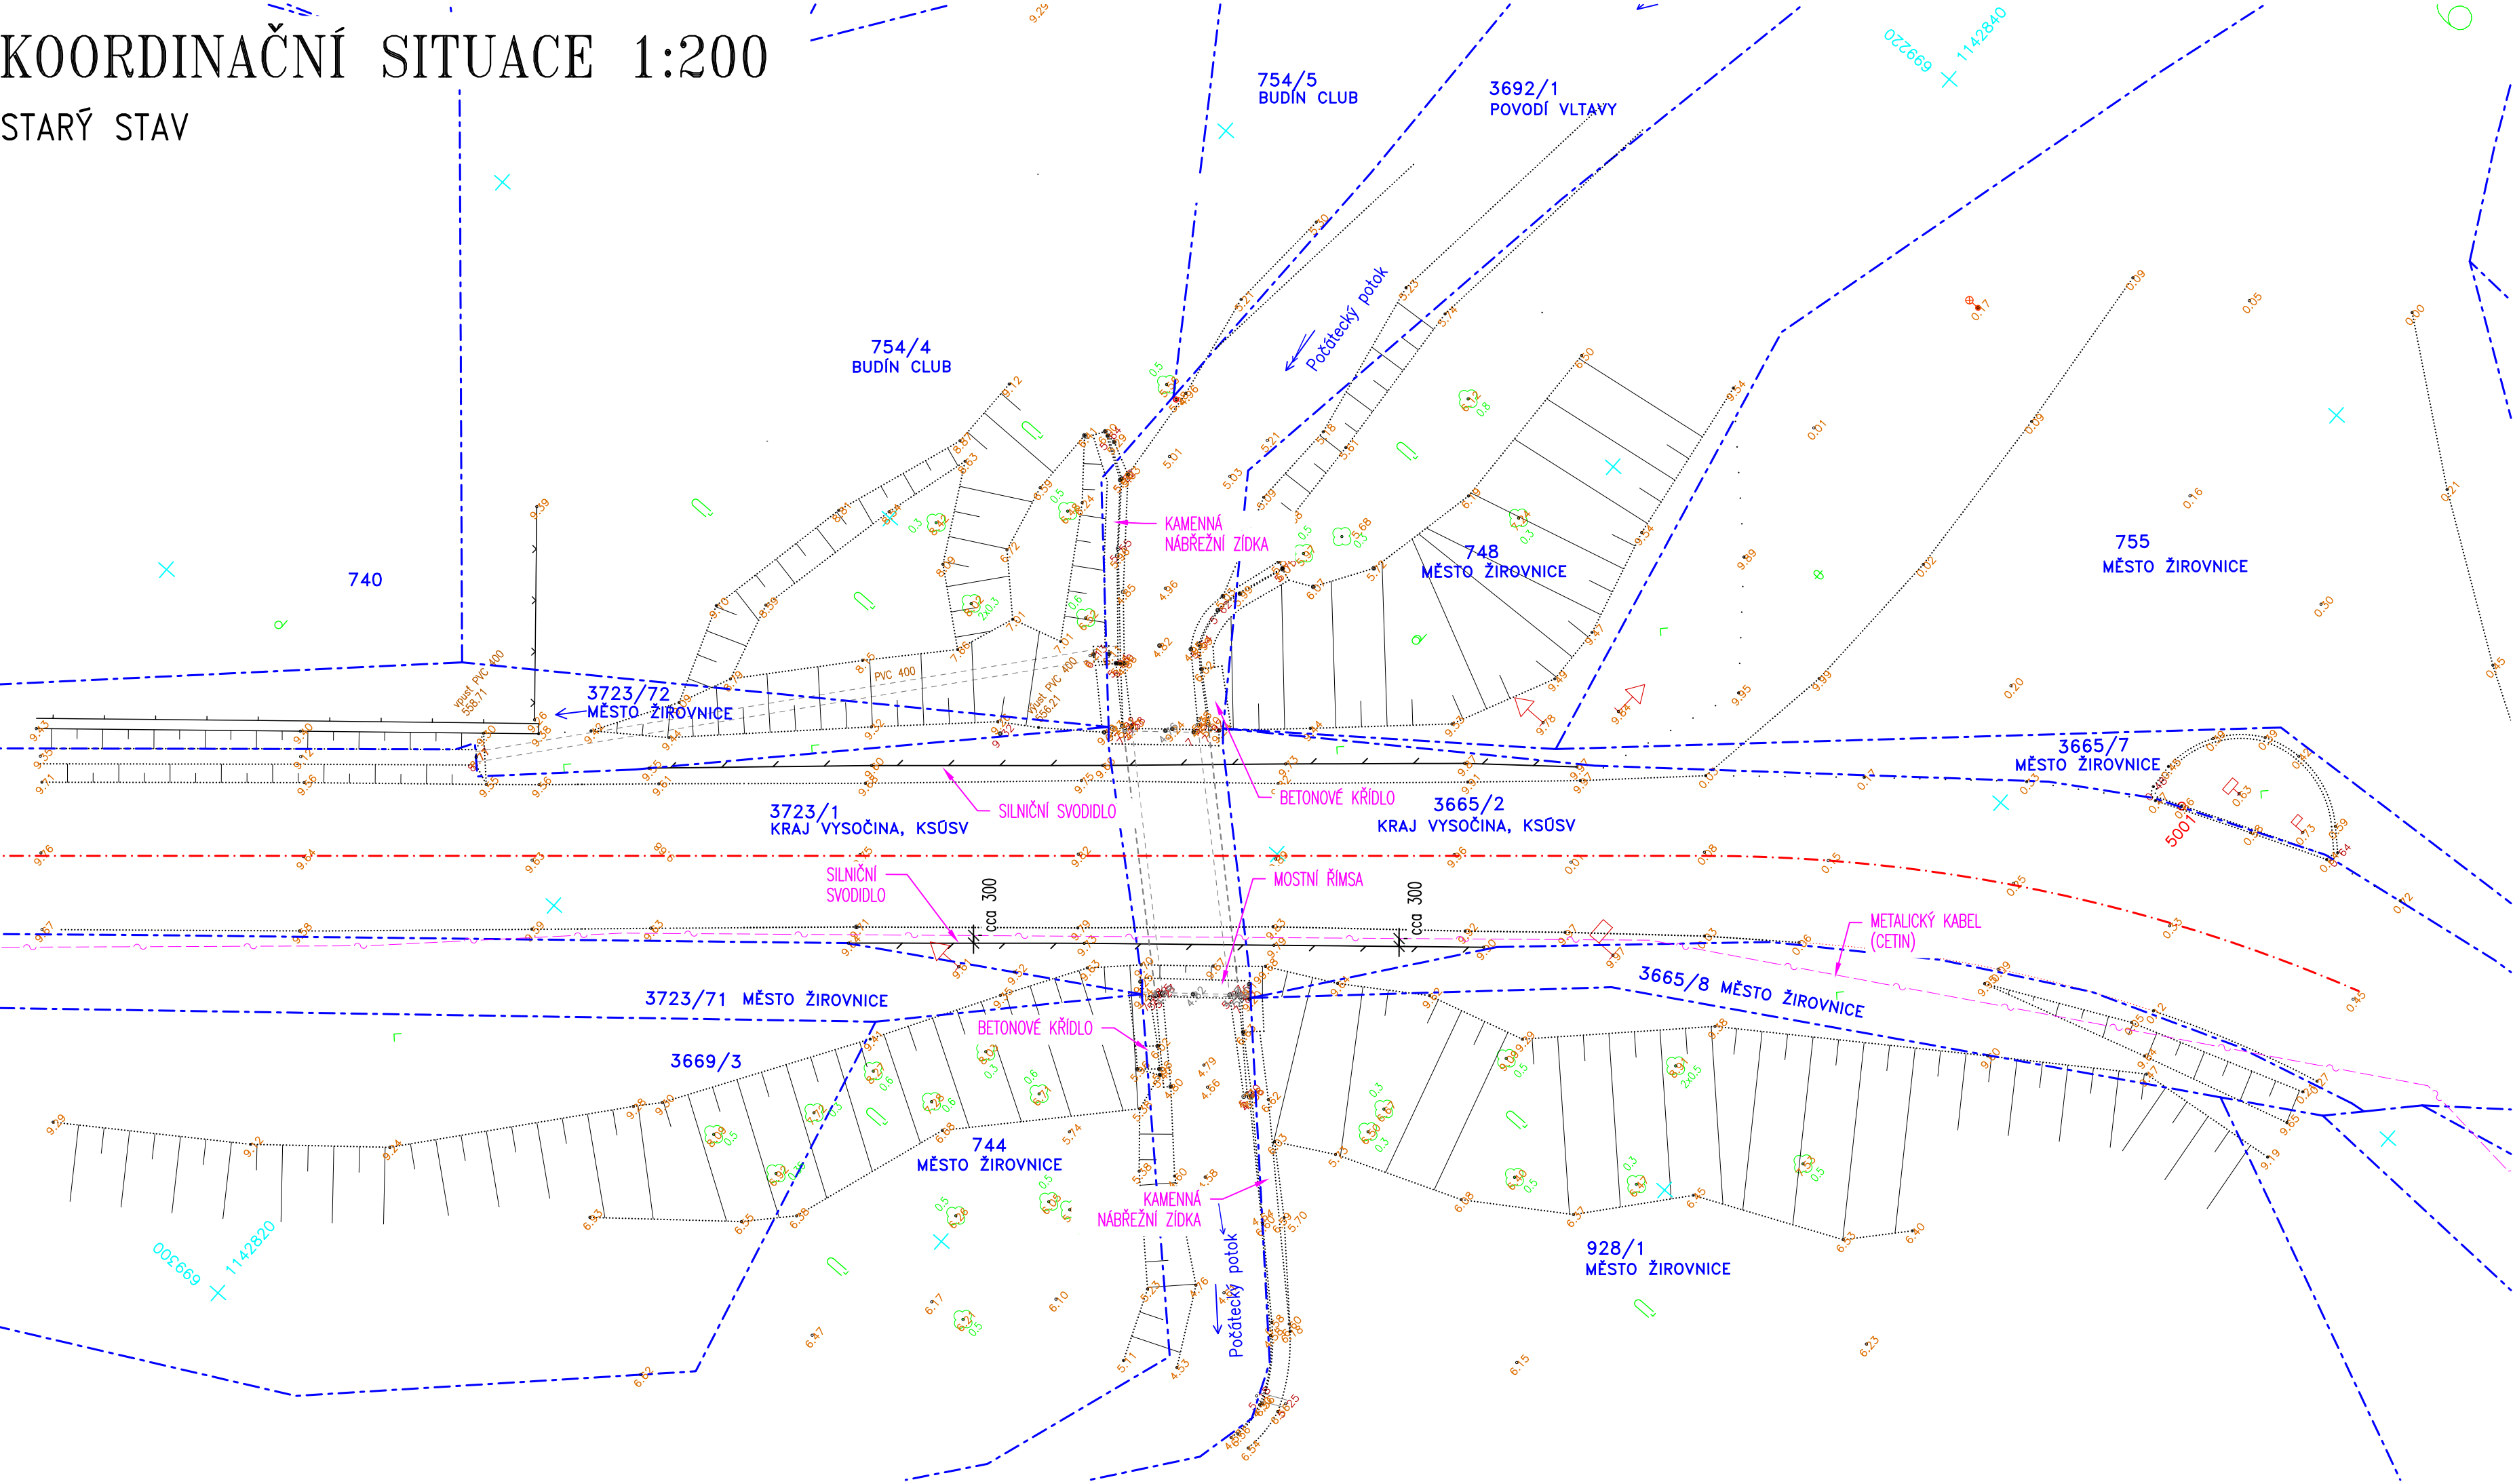



NOVÝ STAV

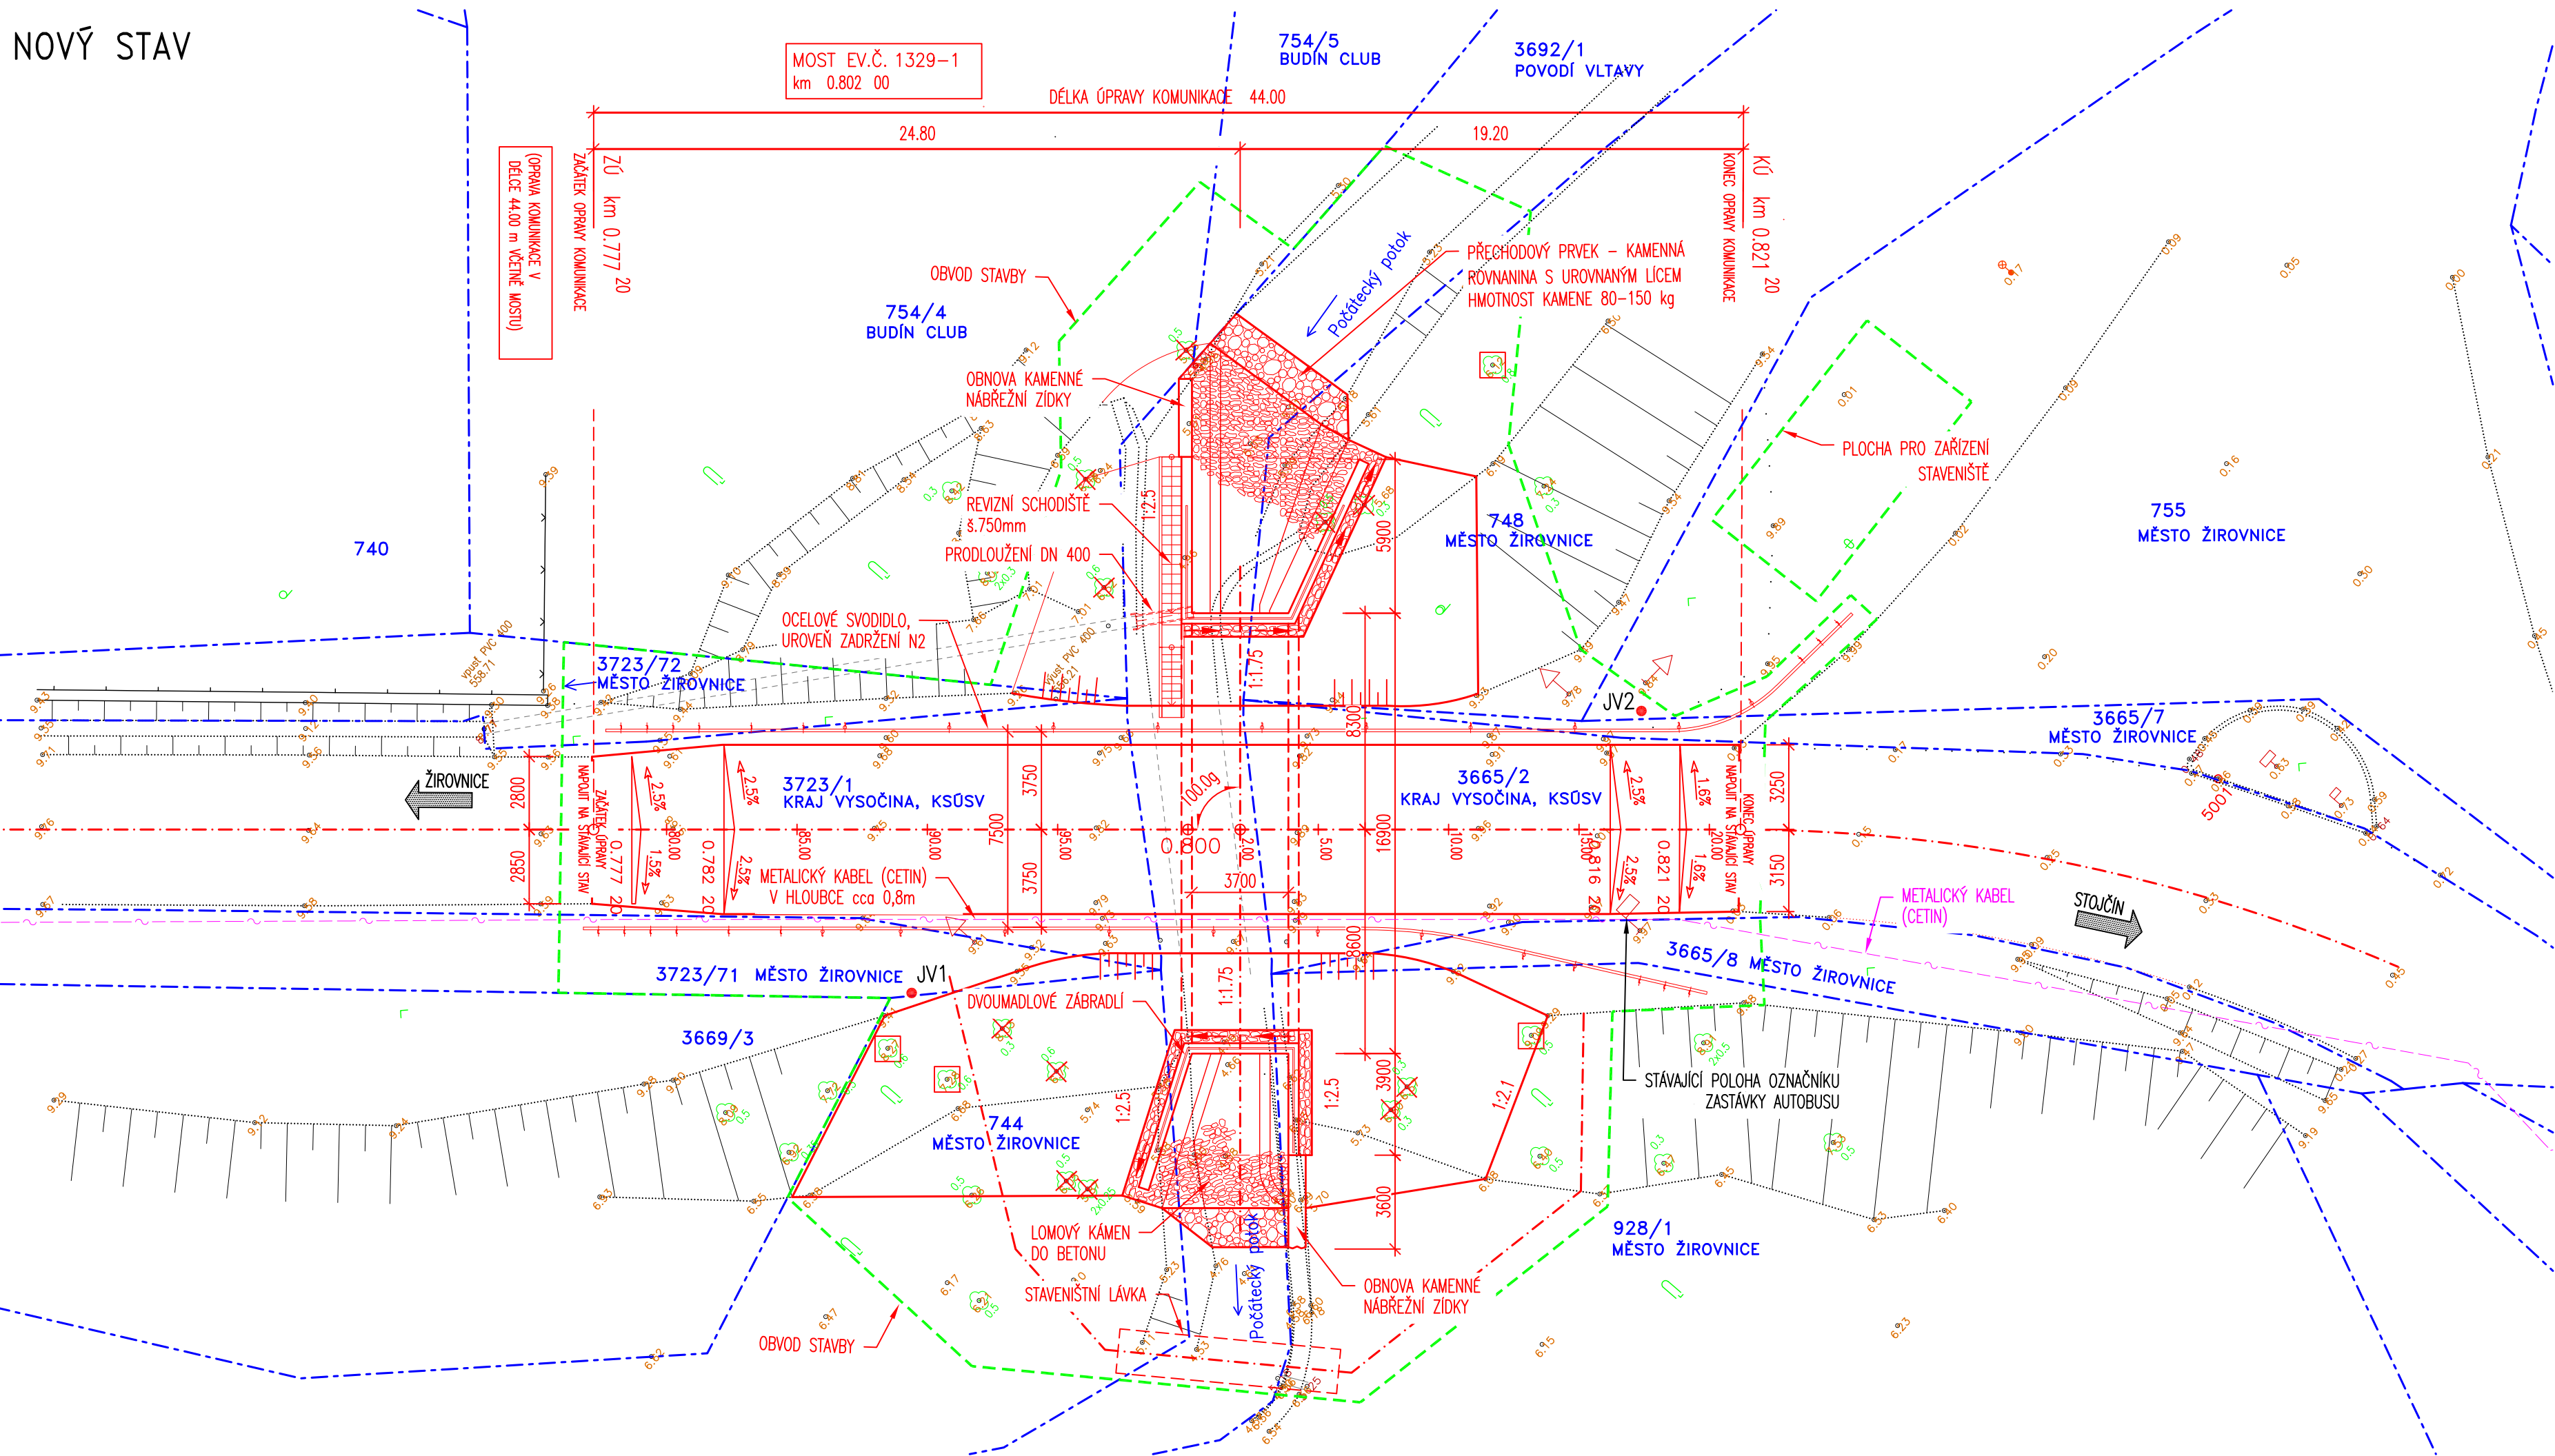

LEGENDA SÍTÍ
 METALICKÝ KABEL (CETIN a.s.)

LEGENDA ČAR
 STÁVAJÍCÍ STAV
 HRANICE PARCEL KATASTRU NEMOVITOSTÍ
 ČÍSLO PARCELY KATASTRU NEMOVITOSTÍ

OCHRANA STROMŮ – 4 ks
 KÁCENÍ STROMŮ – 11 ks

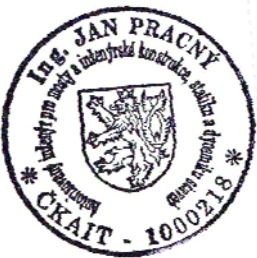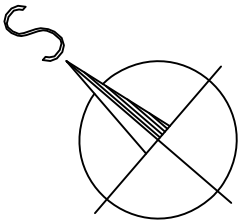

VÝŠKOVÝ SYSTÉM: Bpv
 SOUŘADNICOVÝ SYSTÉM: S-JTSK

VEDOUČÍ PROJEKTANT	ZODPOV. PROJEKTANT	VYPRACOVAL	KONTROLOVAL	<div><div><div><div><div></div><div></div><div></div><div></div></div><div><div></div><div></div><div></div><div></div></div><div><div></div><div></div><div></div><div></div></div><div><div></div><div></div><div></div><div></div></div></div><div><div></div><div></div><div></div><div></div></div><div><div></div><div></div><div></div><div></div></div><div><div></div><div></div><div></div><div></div></div></div><div><div></div><div></div><div></div><div></div></div><div><div></div><div></div><div></div><div></div></div><div><div></div><div></div><div></div><div></div></div></div> <div><div></div><div></div><div></div><div></div></div> <div><div></div><div></div><div></div><div></div></div> ------------	-------------	--