


PŮDORYSNÉ SCHEMA STAVBY OBČANSKÉHO VYBAVENÍ Č.P. 1693
GYMNÁZIUM ŽDĀR NAD SÁZAVOU

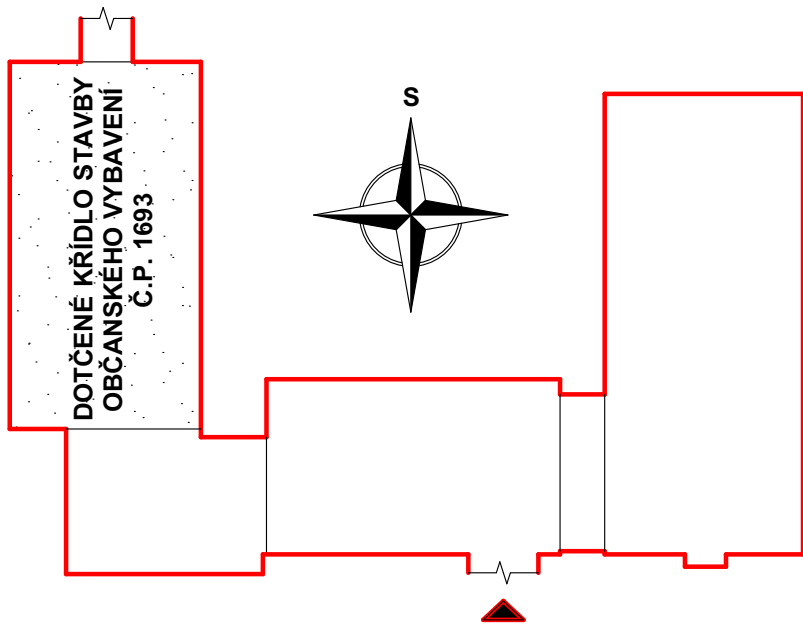

LEGENDA MÍSTNOSTÍ:

OZN.	ÚČEL MÍSTNOSTI
001	VYMĚNIKOVÁ STANICE
002	SKLAD
003	ZADNÍ VSTUP
004	POSILOVNA
005	ŠKOLNÍK, UDRŽBA
006	PŘEDSÍN WC
007	WC
008	WC
009	SKLAD TĚLOCVIČNY
010	ELEKTRO ROZVODNA
011	UMYVÁRNA DÍVKY
012	ŠATNA DÍVKY
013	ŠATNA CHLAPCI
014	UMYVÁRNA CHLAPCI
015	UMYVÁRNA
016	CHODBA
017	SPRCHA BUFETU
018	WC
019	PŘÍPRAVNA PRO BUFET
024	CHODBA, SCHODIŠTĚ
025	TĚLOCVIČNA
026	UMYVÁRNA VÁRNIC NA JIDLO
027	ŠATNA
028	SPRCHA
029	PŘEDSÍN WC
030	WC

LEGENDA MATERIÁLŮ:

STÁVAJÍCÍ KONSTRUKCE BEZ ROZLIŠENÍ MATERIÁLU

VYSVĚTLIVKY:



STÁVAJÍCÍ VÝPLNĚ VNĚJŠÍCH OTVOROVÝCH PRVKŮ
- ZUŠTÁVAJÍ ZACHOVÁNY

STÁVAJÍCÍ VÝPLNĚ VNITŘNÍCH OTVOROVÝCH PRVKŮ
- ZUŠTÁVAJÍ ZACHOVÁNY

NOVÉ DVEŘNÍ KŘÍDLO A PRAHOVÁ NEREZOVÁ LIŠTA

NOVÁ DVEŘNÍ SESTAVAZ HLINÍKOVÝCH PROFILŮ

ROZSAH NOVÉHO OCHRANNÉHO NÁTĚRU SOKLU VÝŠKY 1,6 M
ROZSAH NOVÉ MALBY STĚN

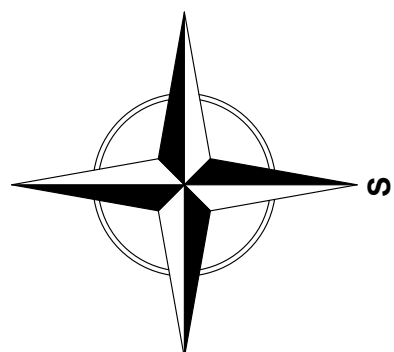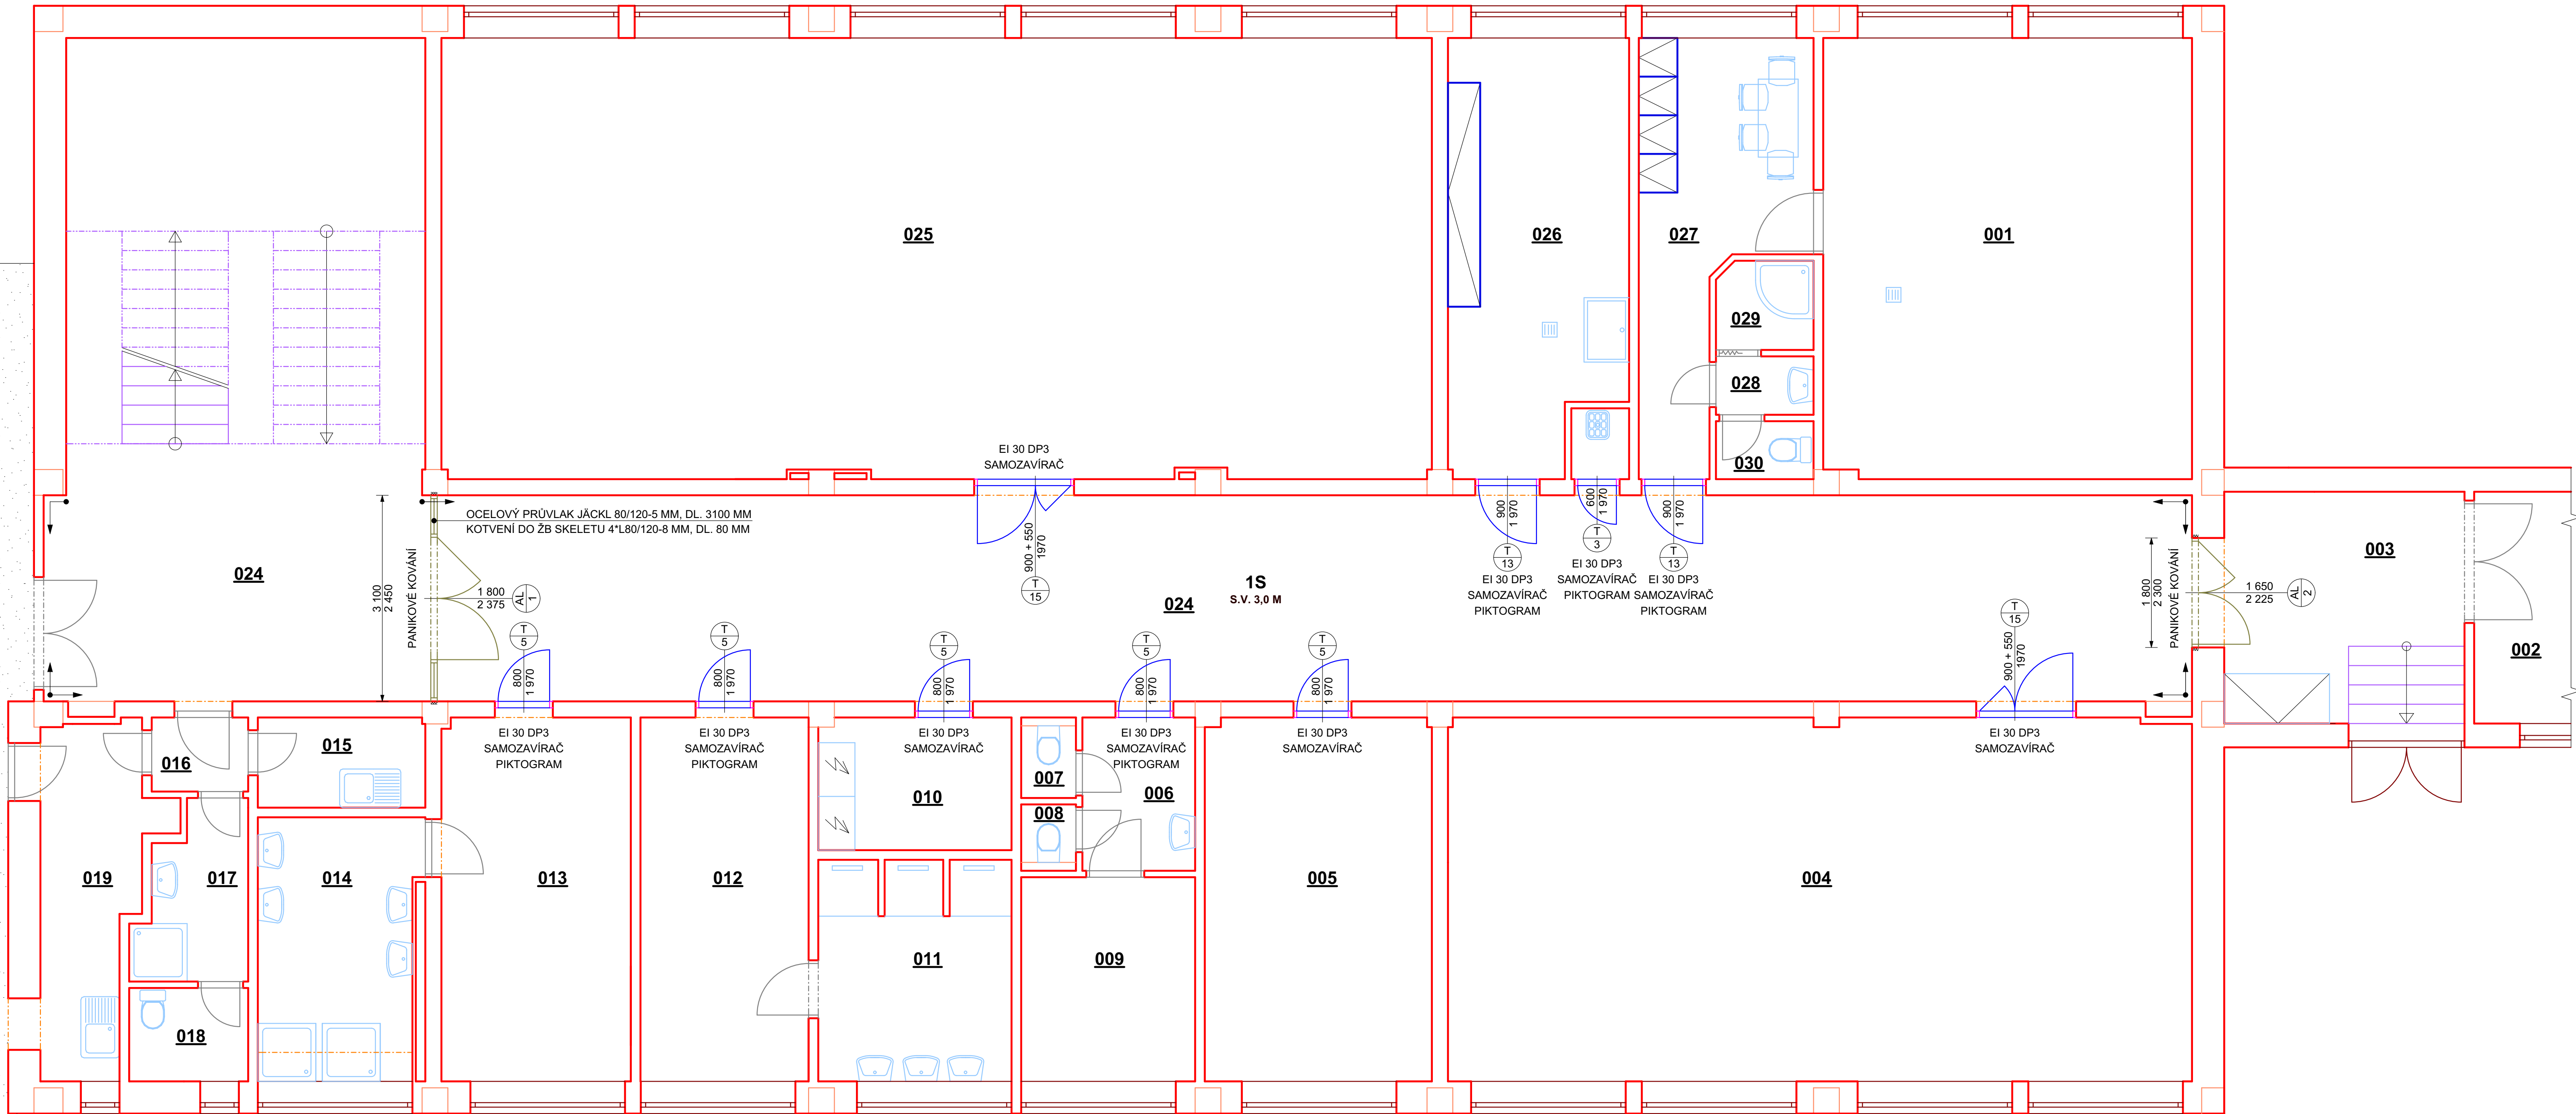

0,000 = STÁVAJÍCÍ ÚROVEŇ PODLAHY 1NP STAVBY OBČANSKÉHO VYBAVENÍ Č.P. 1693, GYMNÁZIA ŽDĀR NAD SÁZAVOU				
Zodpovědný projektant :	Vypracoval :		REAL - PROJEKT MAX s.r.o.	
Ing. Lukáš Valdhans	Ing. Lukáš Valdhans		REAL - PROJEKT MAX s.r.o.	
Kraj : Vysočina	K.ú. : Město Žďar		Riepostva 676, 686 01 Třanov	
Investor: Kraj Vysočina, Žižkova 1882/57, 586 01 Jihlava		Parc.č. : 3387		IČ: 04325036
Akce :			Stupeň PD:	DPS
Gymnázium Žďar nad Sázavou - výměna vnitřních dveří			Datum :	III/2025
St. část :			Měřítko :	1:50
PŮDORYS 1S, ODBORNÉ UČEBNÝ - NOVÝ STAV			Formát :	10 x A4
			Ozn. výkresu :	19