


SITUACE
M 1 : 500

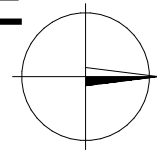


SO 102

ÚSEK KM 0.670 - 1.825

SO 102

ÚSEK KM 0.670 - 1.825

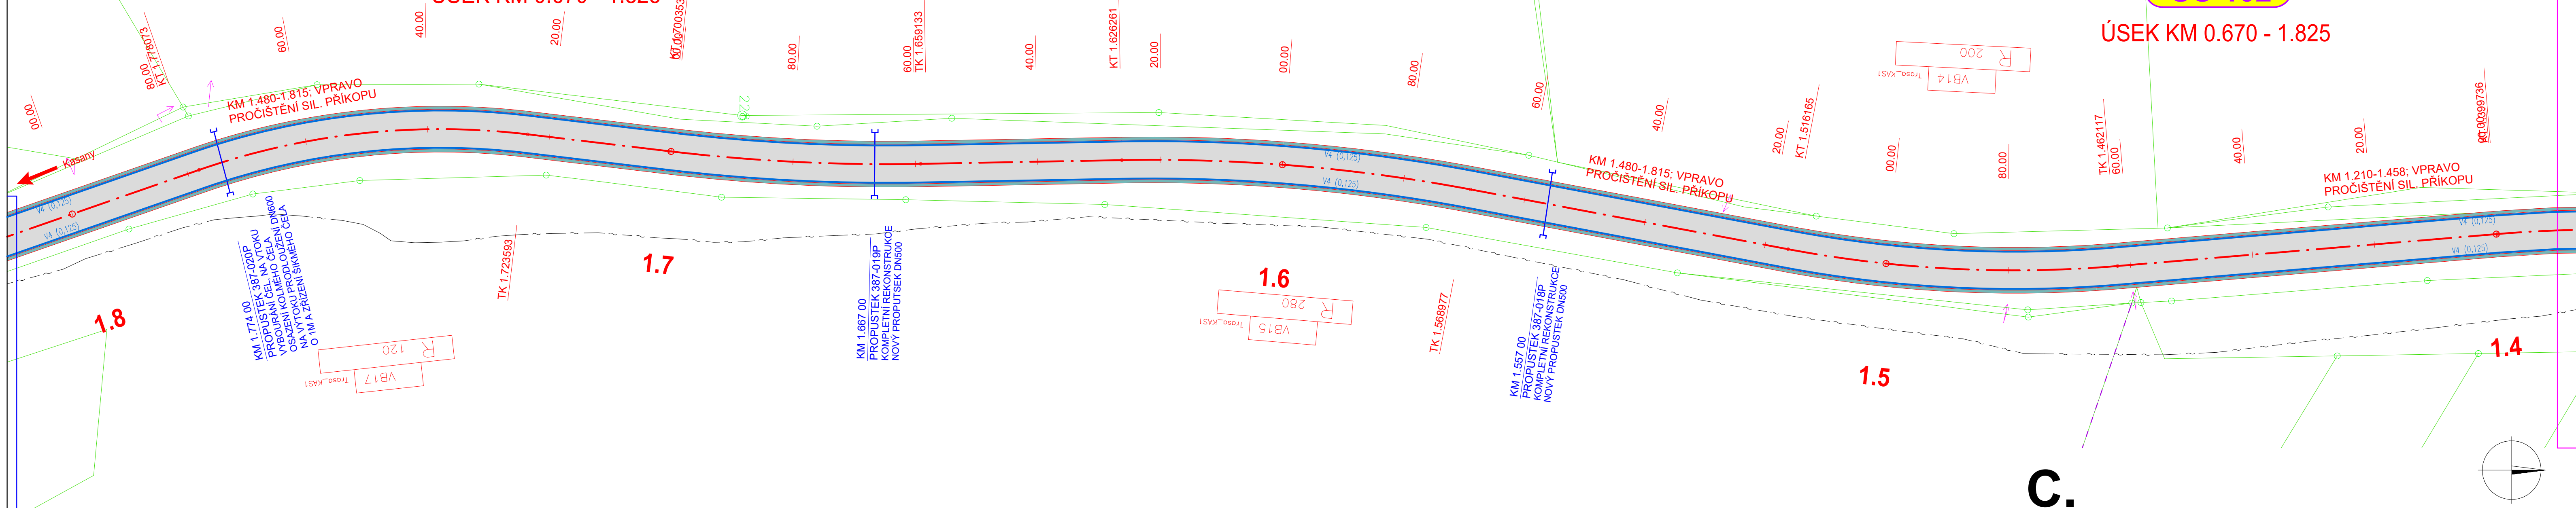




LEGENDA NÁVRHU:

- KOMUNIKACE VOZOVKA, ŽIVIČNÝ KRYT
- NEZPEVNĚNÁ KRAJNICE VOZOVKY HOSP. SJEZD, FRÉZOVANÝ ŽIVIČ. MAT.
- NAPOJENÍ STÁV. ASFALT. PLOCH VOZOVKA, ŽIVIČ. KRYT

LEGENDA STÁV. INŽENÝRSKÝCH SÍTÍ:

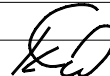- EL. VEDENÍ NN
- EL. VEDENÍ VN
- SDĚLOVACÍ VEDENÍ
- VODOVOD
- KANALIZACE
- PLYNOVOD STL

VEDOUČÍ PROJEKTANT	ING. KOTLÁN		
ZODP. PROJEKTANT	ING. KOTLÁN		
VYPRACOVAL			
KONTROLOVAL	ING. SEDLÁK		PROFI Jihlava, spol. s r.o., Pod Příkopem 6, 586 01 Jihlava tel.: 567 579 151, www.profi-jl.cz
OBJEDNATEL, INVESTOR		Krajská správa a údržba silnic Vysočiny, p.o.	
NÁZEV AKCE:			
II/387 KŘÍŽOVATKA I/19 - KASANY			
		FORMÁT	4 A4
		DATUM	12 / 2024
		STUPEŇ	PDPS
		ZAK. Č.	2024-000109
		PARÉ Č.	
OBSAH		MĚŘÍTKO	Č. VÝKRESU
Koordinační situace stavby IV.		1 : 500	101.4