
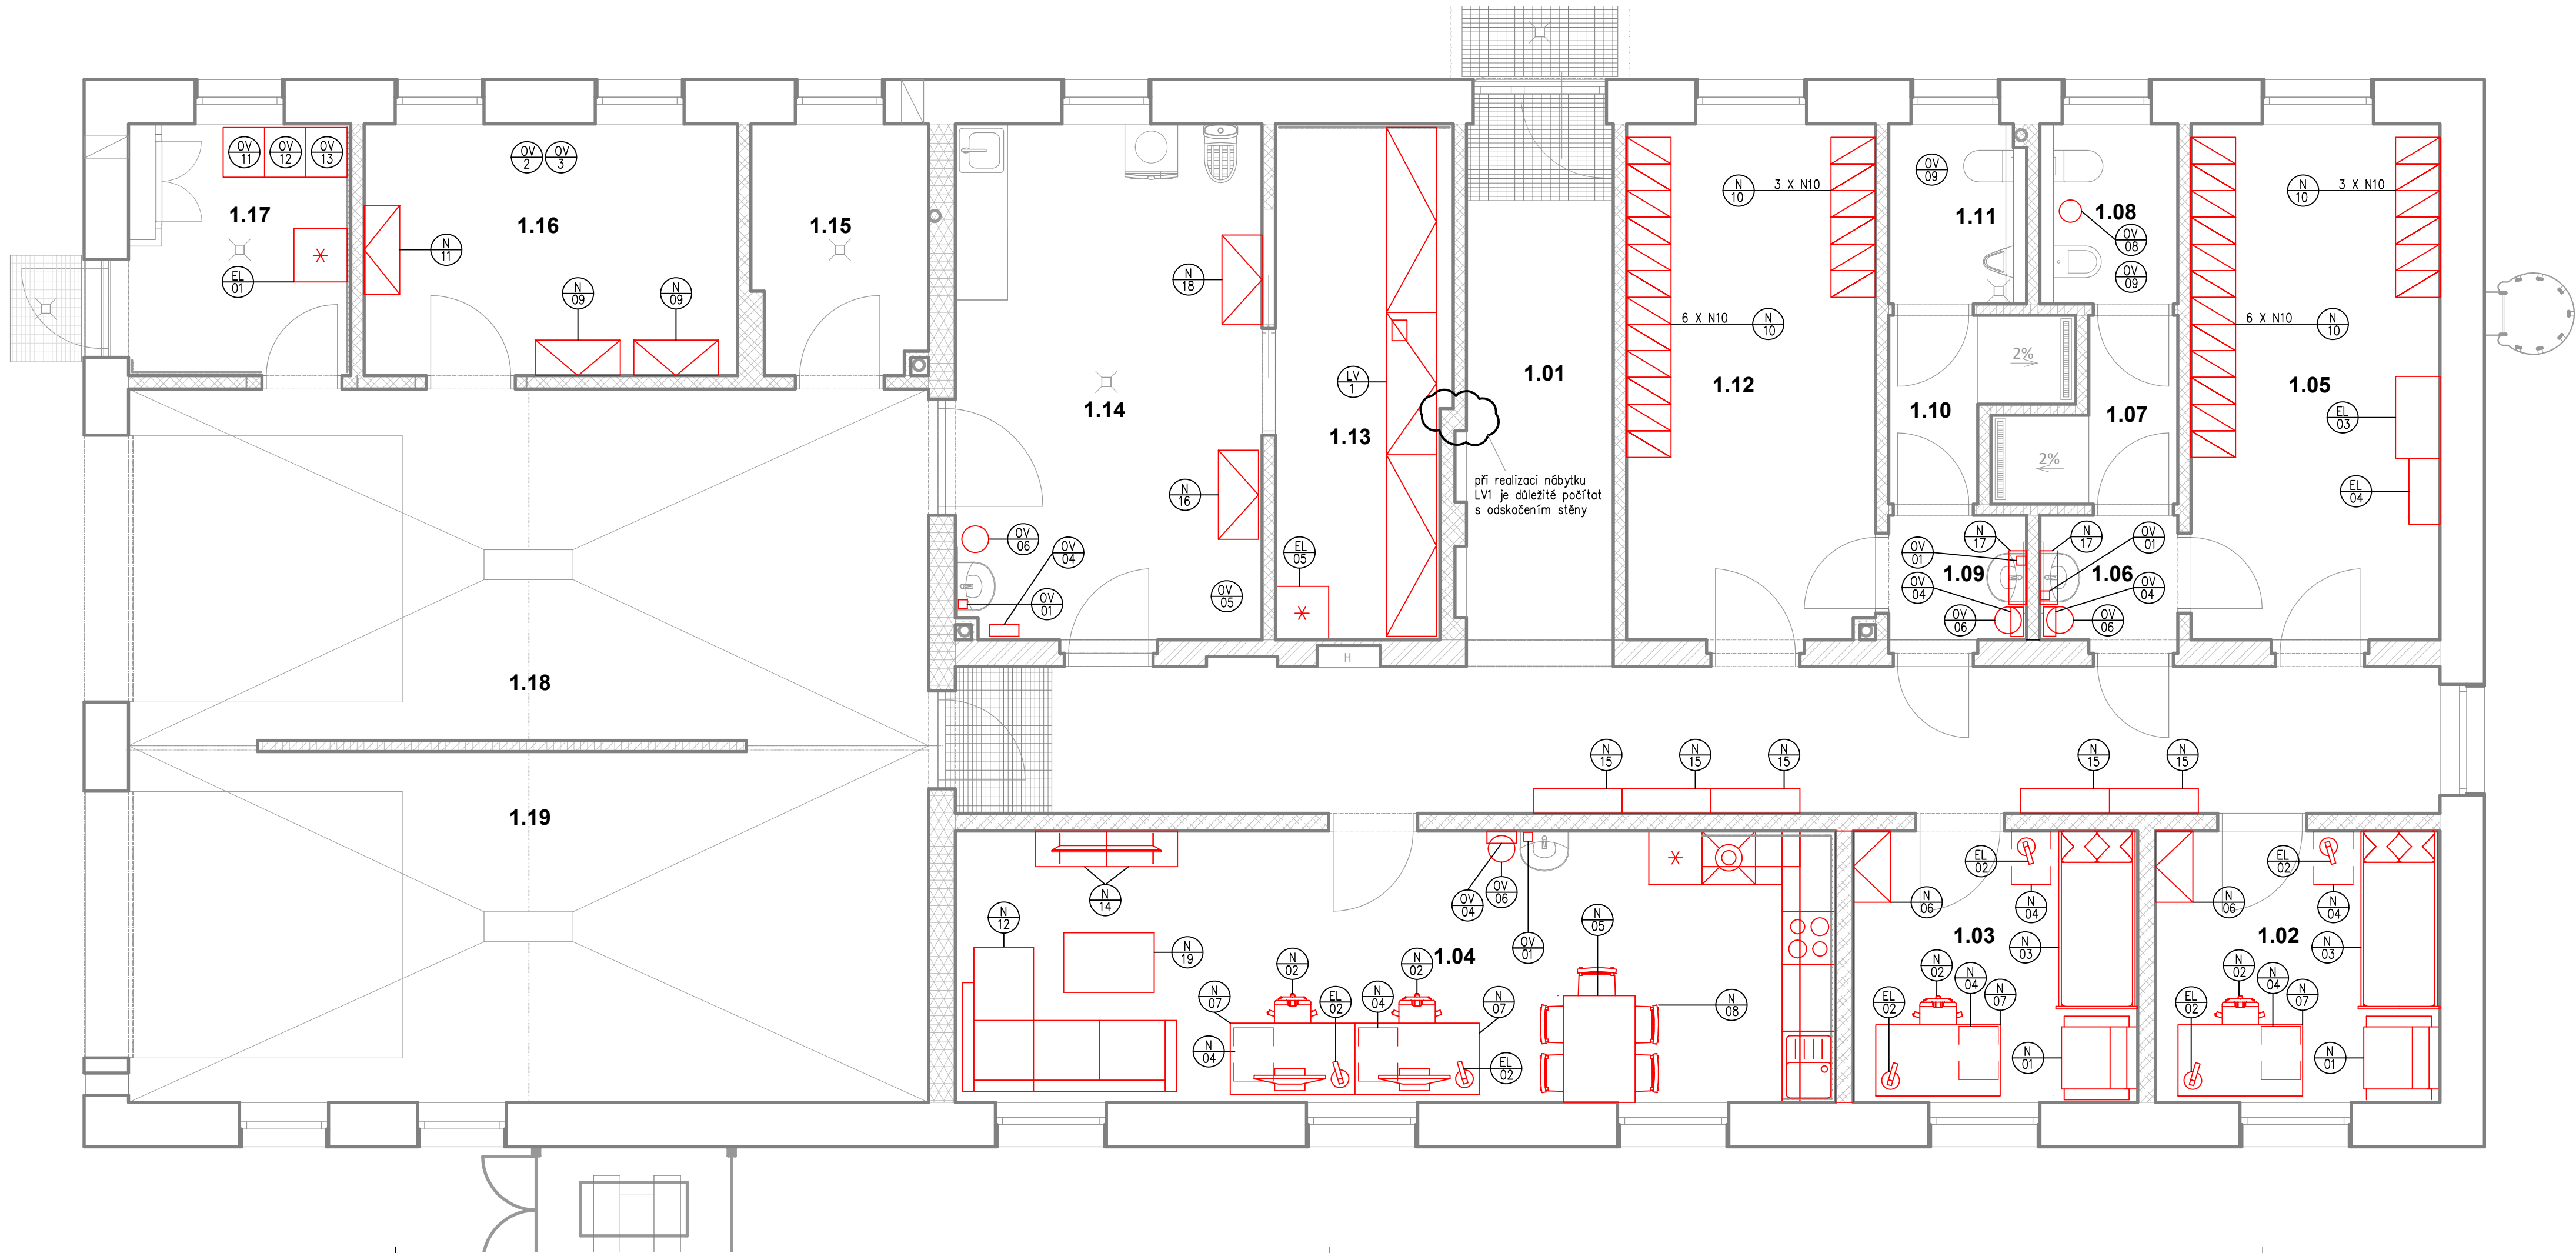


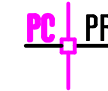

Legenda místností		
Číslo	Jméno	Plocha [m²]
1.01	CHODBA	38,3
1.02	SESTRA RLP	9,76
1.03	LÉKAŘ RLP	9,76
1.04	DENNÍ MÍSTNOST	30,2
1.05	ŠATNA-ŽENY	16,24
1.06	PŘEDSÍŇ SOCIÁLNÍHO ZÁZEMÍ-ŽENY	2,17
1.07	SPRCHA-ŽENY	3,23
1.08	WC-ŽENY	2,84
1.09	PŘEDSÍŇ SOCIÁLNÍHO ZÁZEMÍ-MUŽI	2,12
1.10	SPRCHA-MUŽI	3,23
1.11	WC-MUŽI	2,84
1.12	ŠATNA-MUŽI	16,18
1.13	PROVOZ-ČIŠTĚNÍ+ÚKLID	19,95
1.14	SKLAD ZDRAVOTNICKÉHO MATERIÁLU	11,21
1.15	TECHNICKÁ MÍSTNOST	5,51
1.16	PROVOZNÍ MÍSTNOST	11,89
1.17	SKLAD ODPADŮ	6,56
1.18	GARÁŽ	35,76
1.19	GARÁŽ	35,73
Celková plocha:		263,27

K.Ú. BYSTŘICE NAD PERNŠTEJNEM [616958]

4	05/2025	ČTVRTÉ VYDÁNÍ	ING.ARCH.KOTOVÁ	ING.KOT	ING.RYBÁŘ
3	10/2024	TŘETÍ VYDÁNÍ	ING.ARCH.KOTOVÁ	ING.KOT	ING.RYBÁŘ
2	05/2024	DRUHÉ VYDÁNÍ	ING.ARCH.KOTOVÁ	ING.KOT	ING.RYBÁŘ
1	03/2024	PRVNÍ VYDÁNÍ	ING.ARCH.KOTOVÁ	ING.KOT	ING.RYBÁŘ
ČÍSLO	DATUM	POPIS ZMĚN	VYPRACOVAL	ZODP. PROJEKTANT	AUTOR

INVESTOR:  KRAJ VYSOČINA Žižkova 57/1882 586 01 JIHLAVA		PROJEKTANT ČÁSTI:  PROJEKT CENTRUM nová s.r.o.		GENERÁLNÍ PROJEKTANT:  PROJEKT CENTRUM nová s.r.o.	
MÍSTO STAVBY:	BYSTŘICE NAD PERNŠTEJNEM	VYPRACOVAL:	ING.ARCH.KOTOVÁ	AUTOR:	ING.RYBÁŘ
STAVEBNÍ ÚŘAD:	BYSTŘICE NAD PERNŠTEJNEM	ZODP.PROJEKTANT:	ING.KOT	ARCH. NÁVRH:	---
NÁZEV AKCE: ZZS KRAJE VYSOČINA- VÝJEZDOVÉ STANOVISŤE BYSTŘICE NAD PERNŠTEJNEM				FORMÁT:	5/A4
OBJEKT: SO-01:VÝJEZDOVÉ STANOVISŤE BYSTŘICE NAD PERNŠTEJNEM				DATUM:	05/2025
				STUPEŇ PD:	---
				Č. ZAKÁZKY:	---
OBSAH: PŮDORYS 1.NP - VNITŘNÍ VYBAVENÍ				MĚŘÍTKO:	1:50
				SOUBOR:	---
				Č.VÝKRESU:	Č. PARÉ
DOKUMENTACI LZE POUŽÍVAT POUZE VE SMYSLU PŘÍSLUŠNÉ SMLOUVY O DÍLO. VÝKRES ČI JEHO ČÁST MUŽE BYT KOPIROVÁN NEBO JINÝM ZPŮSOBEM ROZŠÍŘOVÁN POUZE PO PŘEDCHOZÍM SOUHLASU AUTORA					