

PODÉLNÝ PROFIL
MĚŘ. 1 : 500/100

Pravá silniční drenáž

NIVELETA:

ROZDÍL:


KÓTY TERÉNU:

STANIČENÍ:

SMĚROVÉ POMĚRY:

Směrové hlavní body:

KLOPENÍ:

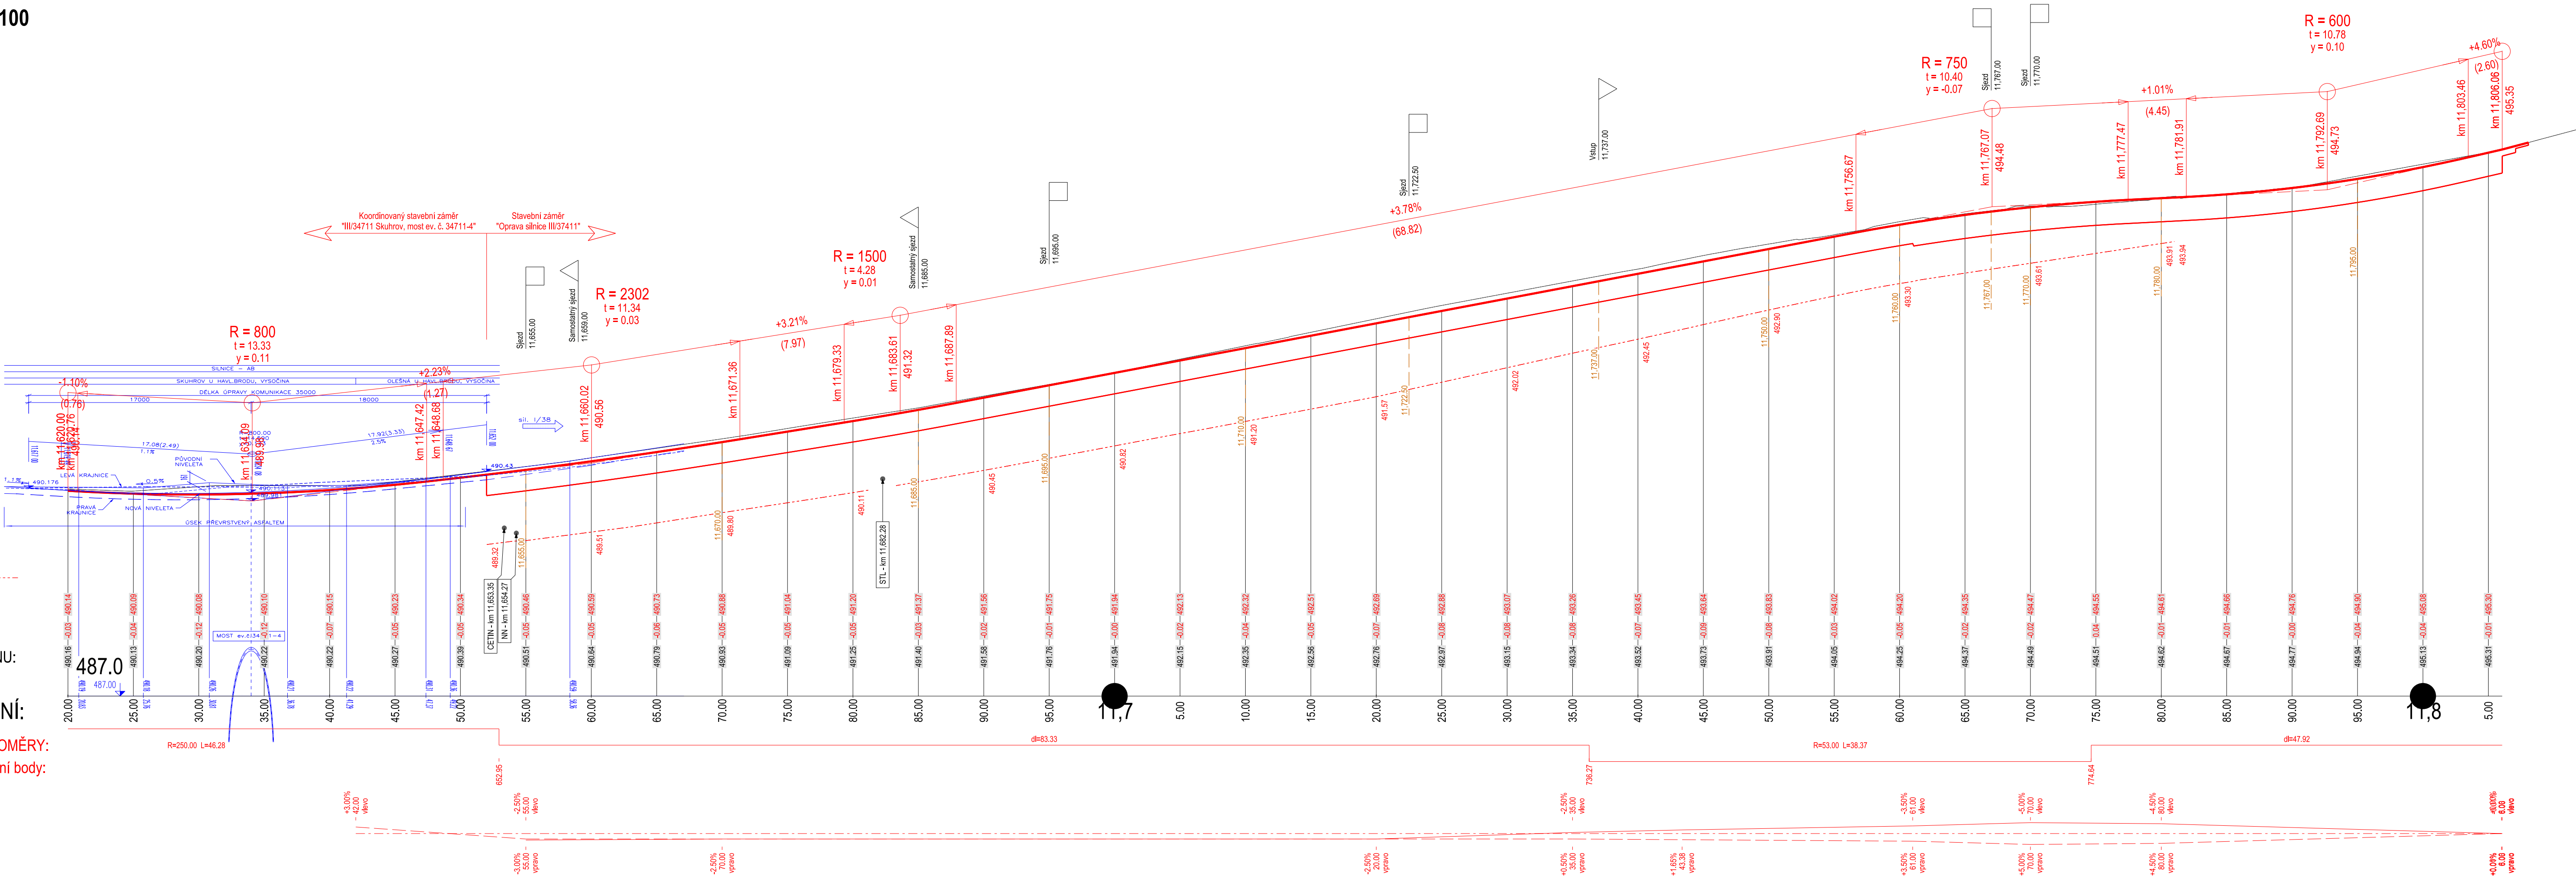

OBJEDNATEL		ZPRACOVATEL		SOUŘADNÝ SYSTÉM S-JTSK, VÝŠKOVÝ SYSTÉM BpV	
<div>Krajská správa a údržba silnic Vysočina</div>		<div>Ing. Jan Lahoda IČ: 06654720 Email: silprol@silprol.cz Tel.: 604 661 982</div>		Č. ZAKÁZKY	
				24-18	
				DATUM	
				01.2025	
AKCE		VYPRACOVAL		PARE	
OPRAVA SILNICE III/34711		Ing. Jan Lahoda		Lahoda	
		ZODPOVEDNY PROJEKTANT		Ing. Jan Lahoda	
ČÁST DOKUMENTACE OBJEKTŮ		STAVEBNÍ OBJEKT		SO 101 - SOUVISLÁ ÚDRŽBA A OPRAVA KOMUNIKACE	
		VÝKRES		MĚŘITKO	
PODÉLNÝ PROFIL		1 : 500/100		STUPEŇ	
		PDPS		ČÁST	
				PŘÍLOHA	
				D1	
				3	