



SITUAČNÍ VÝKRES DIO  
MĚŘ. 1 : 70 000

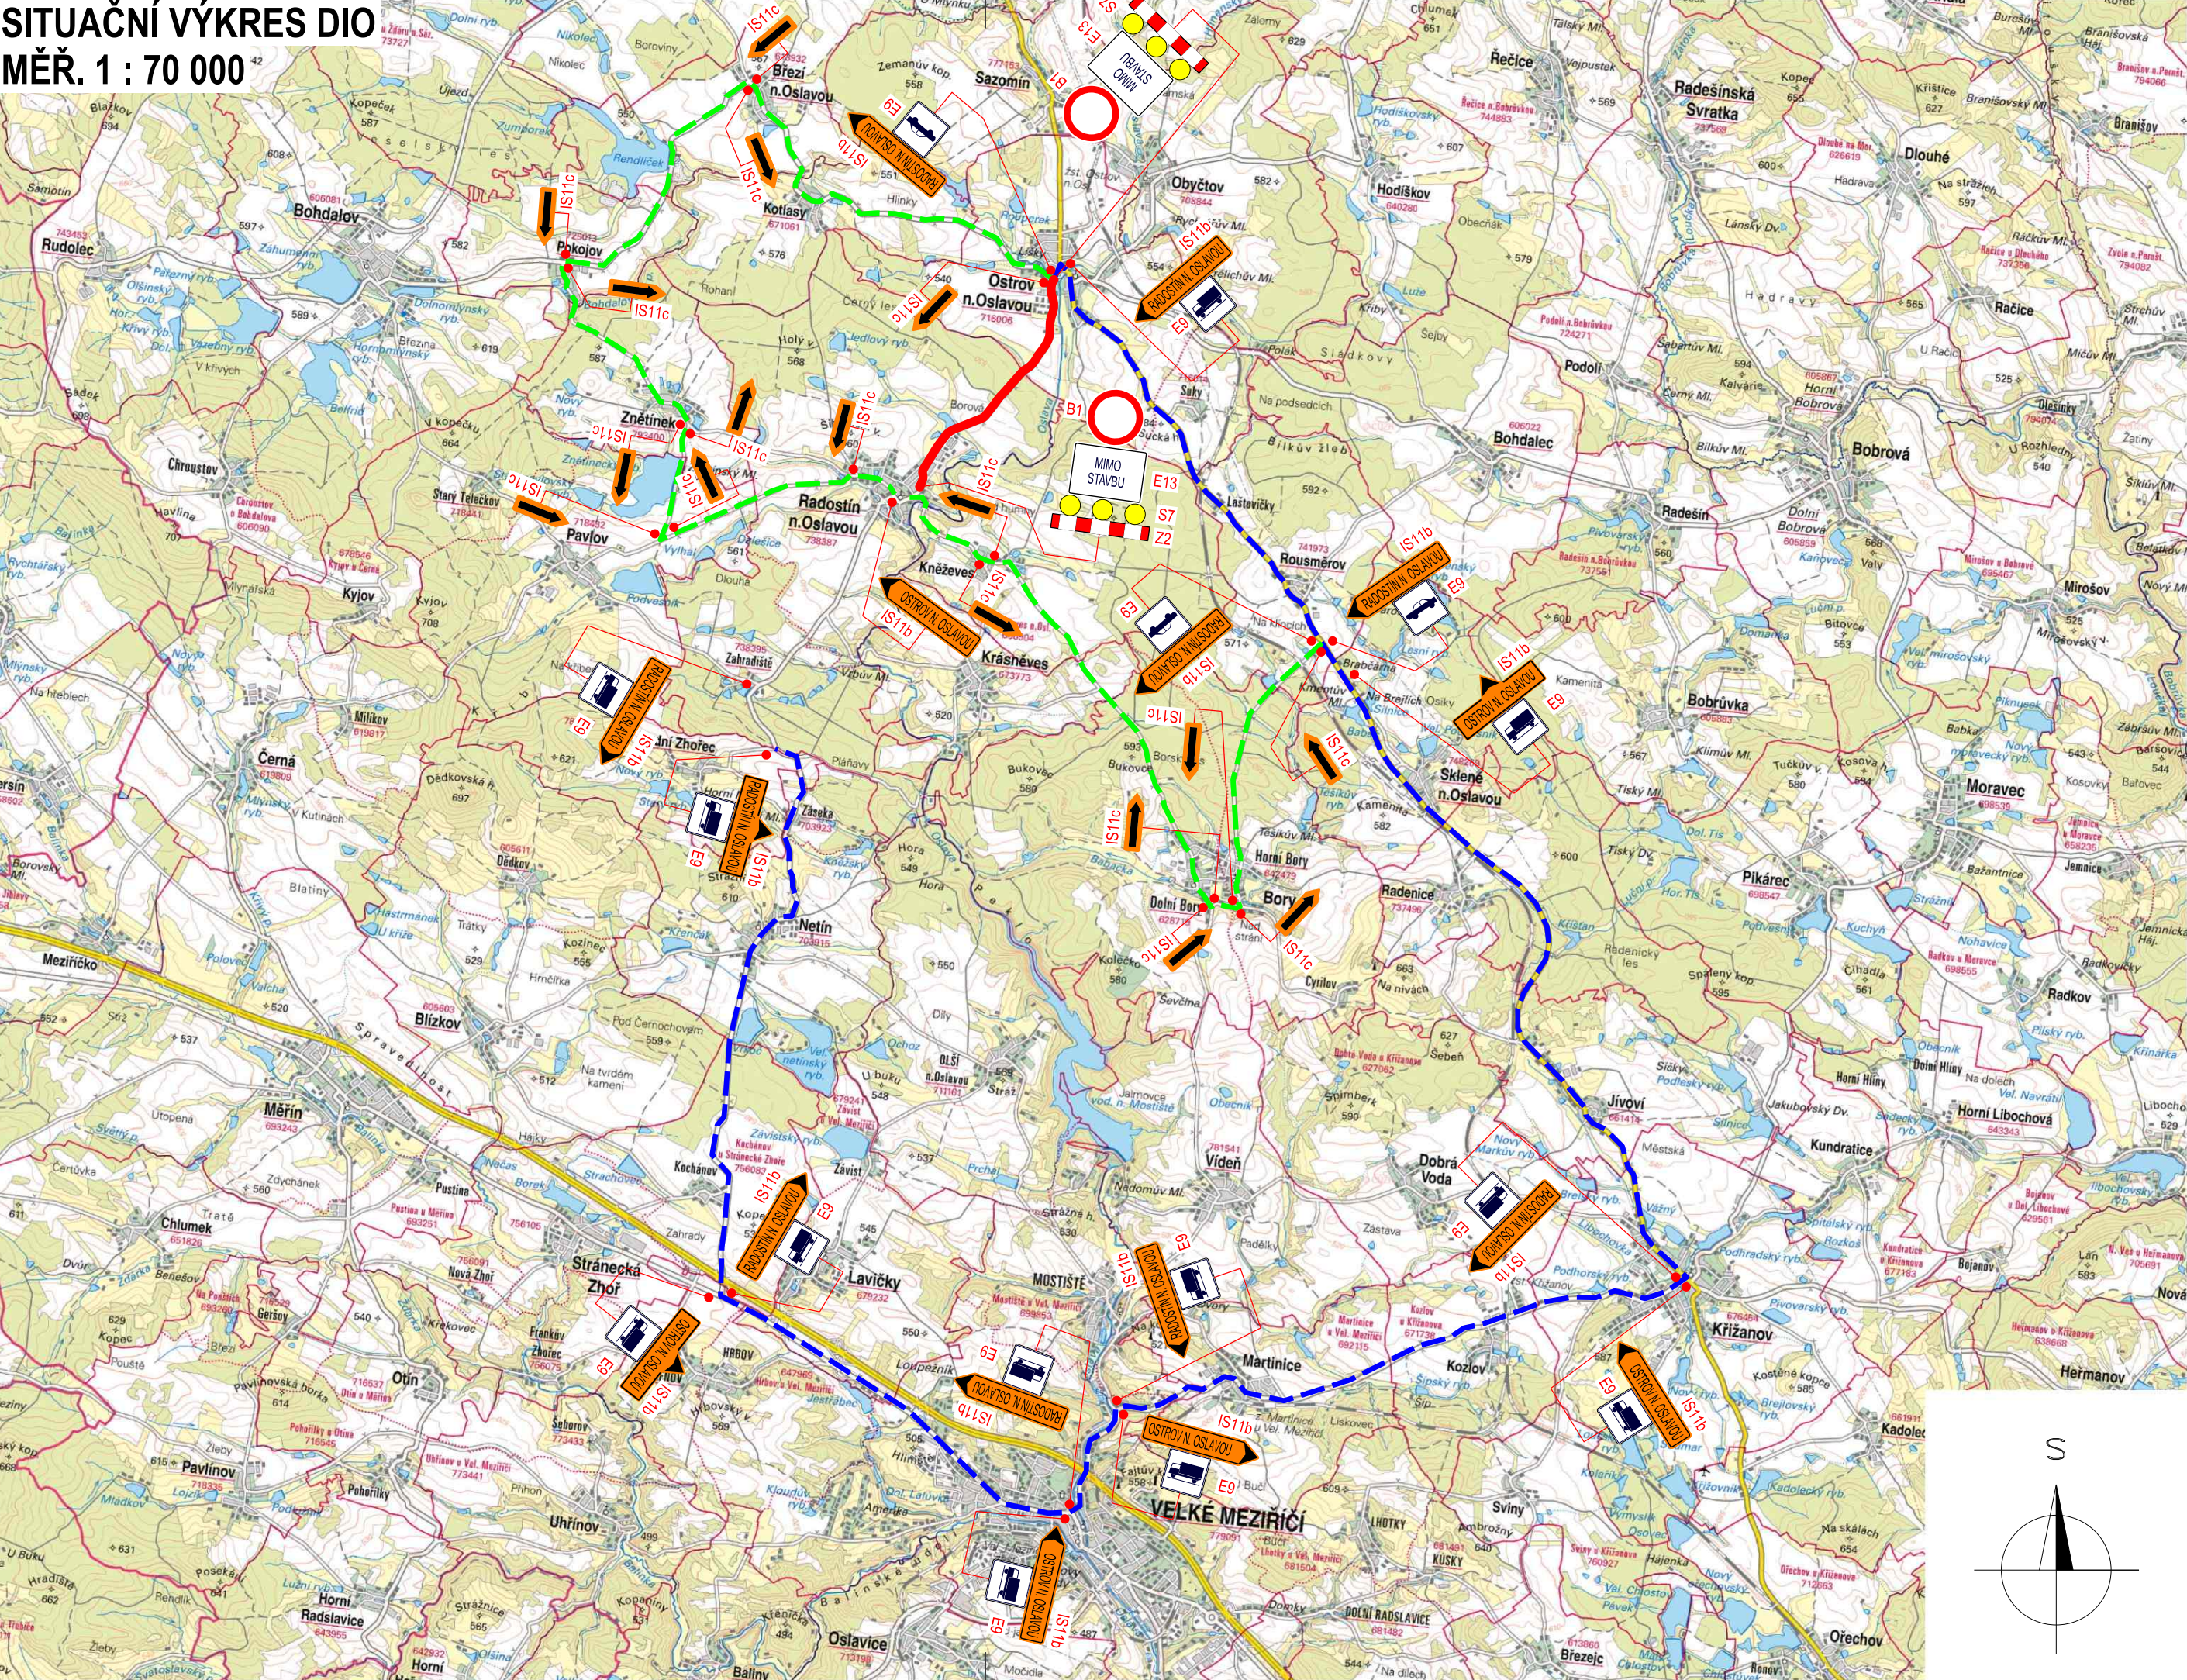

LEGENDA:

- UZAVÍRKA
- OBJÍZDNÁ TRASA PRO NÁKLADNÍ AUTOMOBILY
- OBJÍZDNÁ TRASA PRO OSOBNÍ AUTOMOBILY

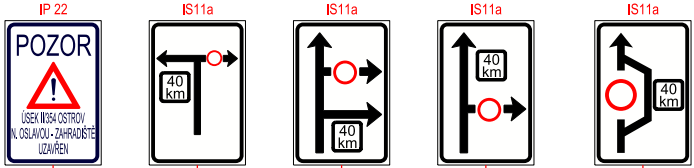

OSAZENÉ PŘEDZVESTI OBJÍZDNÝCH TRAS JEDNOTLIVÝCH ETAP

OBJEDNATEL		ZPRACOVATEL		SOUŘADNÝ SYSTÉM S-JTSK, VÝŠKOVÝ SYSTÉM BpV	
<div>Krajská správa a údržba silnic Vysociny</div>		<div>Ing. Jan Lahoda IČ: 06654720 Email: silpro@silpro.cz Tel.: 604 661 982</div>		Č. ZAKÁZKY	
				24-20	
				DATUM	
				01.2025	
AKCE		VYPRACOVAL		PARÉ	
II/354 OSTROV n. O. KŘÍŽ. II/388 - KŘÍŽ. II/602 (ÚSEK OSTROV n. O. – RADOSTÍN n. O. A RADOSTÍN n. O. – ZAHRADIŠTĚ)		Ing. Jan Lahoda		Ing. Jan Lahoda	
		ZODPOVĚDNÝ PROJEKTANT		Ing. Jan Lahoda	
ČÁST		STAVEBNÍ OBJEKT		SO 901 - ZÁSADY ORGANIZACE VÝSTAVBY	
DOKUMENTACE OBJEKTŮ					
VÝKRES		MĚŘITKO	STUPEŇ	ČÁST	PŘÍLOHA
SITUAČNÍ VÝKRES DIO - ETAPA 1		1 : 70 000	PDPS	D2	2